


RIFACIMENTO INFRASTRUTTURE VIA PIANCA

PLANIMETRIA DI PROGETTO

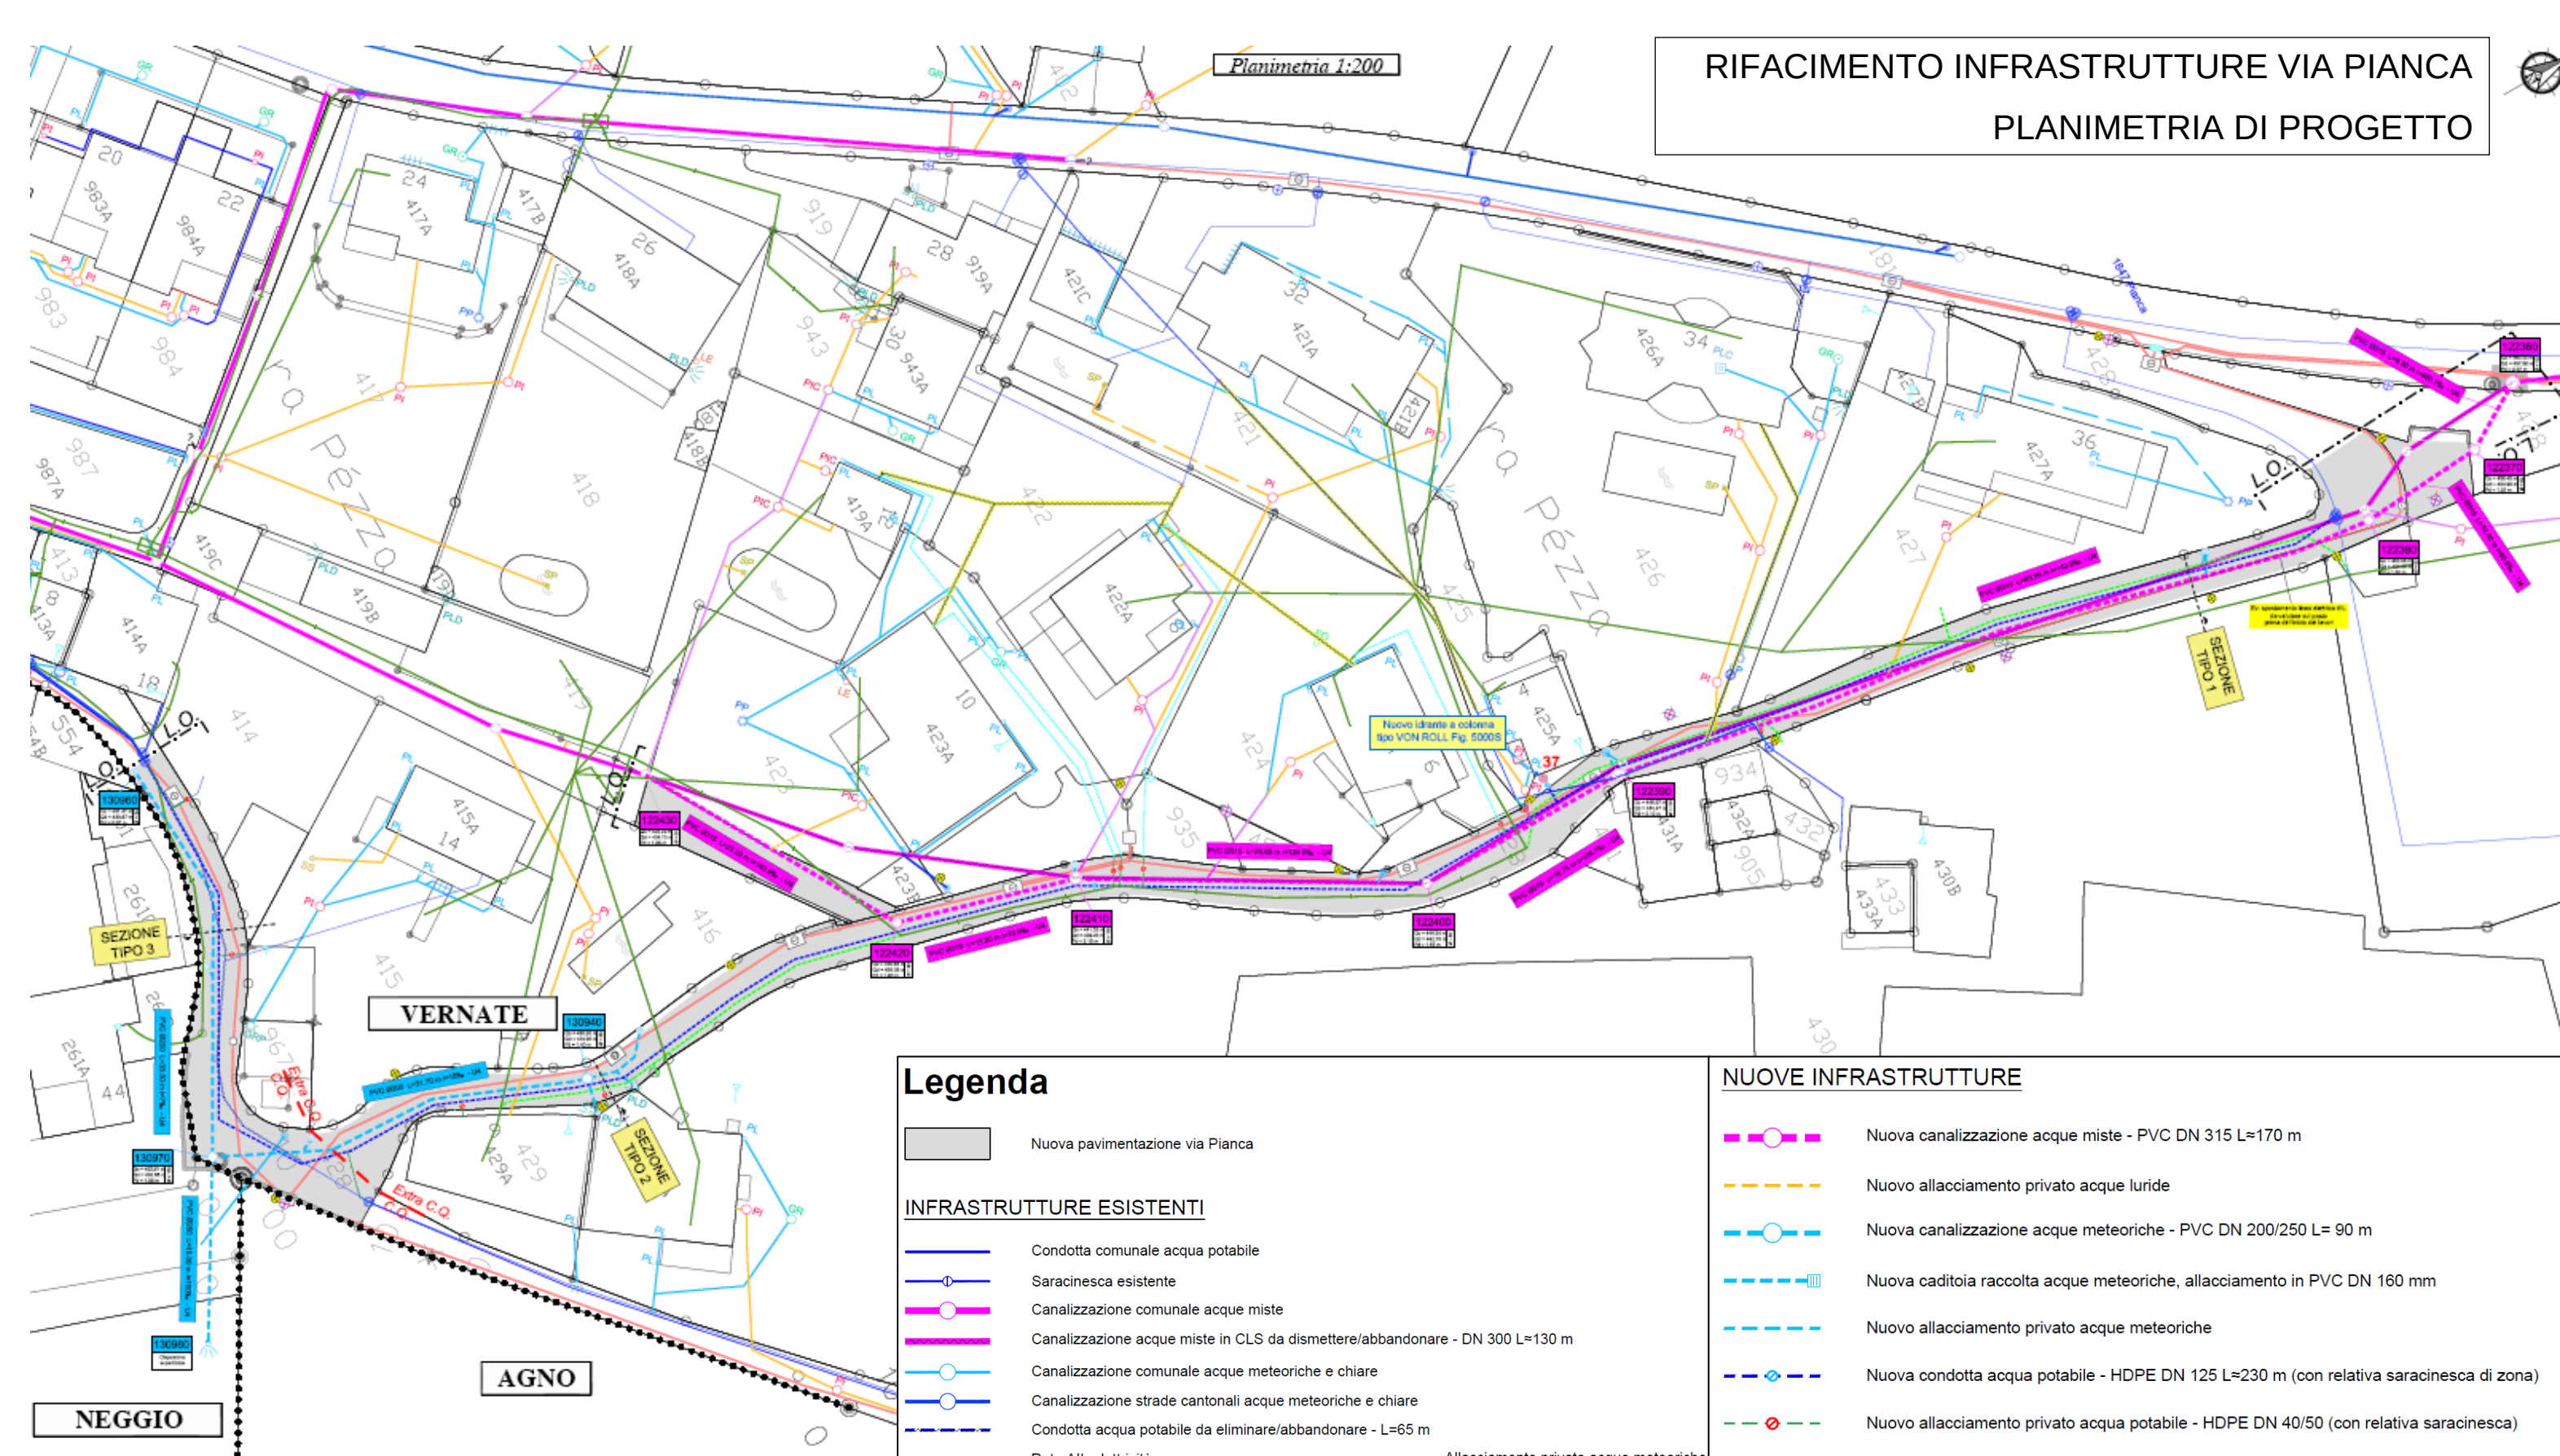

Planimetria 1:200



Legenda

Nuova pavimentazione via Pianca

INFRASTRUTTURE ESISTENTI

- | | |
|--|--|
| Condotta comunale acqua potabile | Allacciamento privato acque meteoriche |
| Saracinesca esistente | Allacciamento privato acque luride |
| Canalizzazione comunale acque miste | Allacciamento privato acque miste |
| Canalizzazione acque miste in CLS da dismettere/abbandonare - DN 300 L=130 m | |
| Canalizzazione comunale acque meteoriche e chiare | |
| Canalizzazione strade cantonali acque meteoriche e chiare | |
| Condotta acqua potabile da eliminare/abbandonare - L=65 m | |
| Rete AIL elettricità | |
| Rete Cablecom | |
| Rete Swisscom | |

NUOVE INFRASTRUTTURE


- | | |
|--|--|
| | Nuova canalizzazione acque miste - PVC DN 315 L=170 m |
| | Nuovo allacciamento privato acque luride |
| | Nuova canalizzazione acque meteoriche - PVC DN 200/250 L= 90 m |
| | Nuova caditoia raccolta acque meteoriche, allacciamento in PVC DN 160 mm |
| | Nuovo allacciamento privato acque meteoriche |
| | Nuova condotta acqua potabile - HDPE DN 125 L≈230 m (con relativa saracinesca di zona) |
| | Nuovo allacciamento privato acqua potabile - HDPE DN 40/50 (con relativa saracinesca) |
| | Nuovo idrante a colonna |
| | Proposta nuovo allacciamento privato acqua potabile |
| | Dismissione allacciamento privato |
| | SWISSCOM - Nuovo tracciato |
| | AIL - Tracciato da eliminare/abbandonare |
| | Nuovi candelabri illuminazione pubblica (7 pz.) |
| | Illuminazione pubblica esistente da rimuovere |

RIFACIMENTO INFRASTRUTTURE VIA PIANCA

Nuova pavimentazione e soprastrutture



Planimetria 1:200

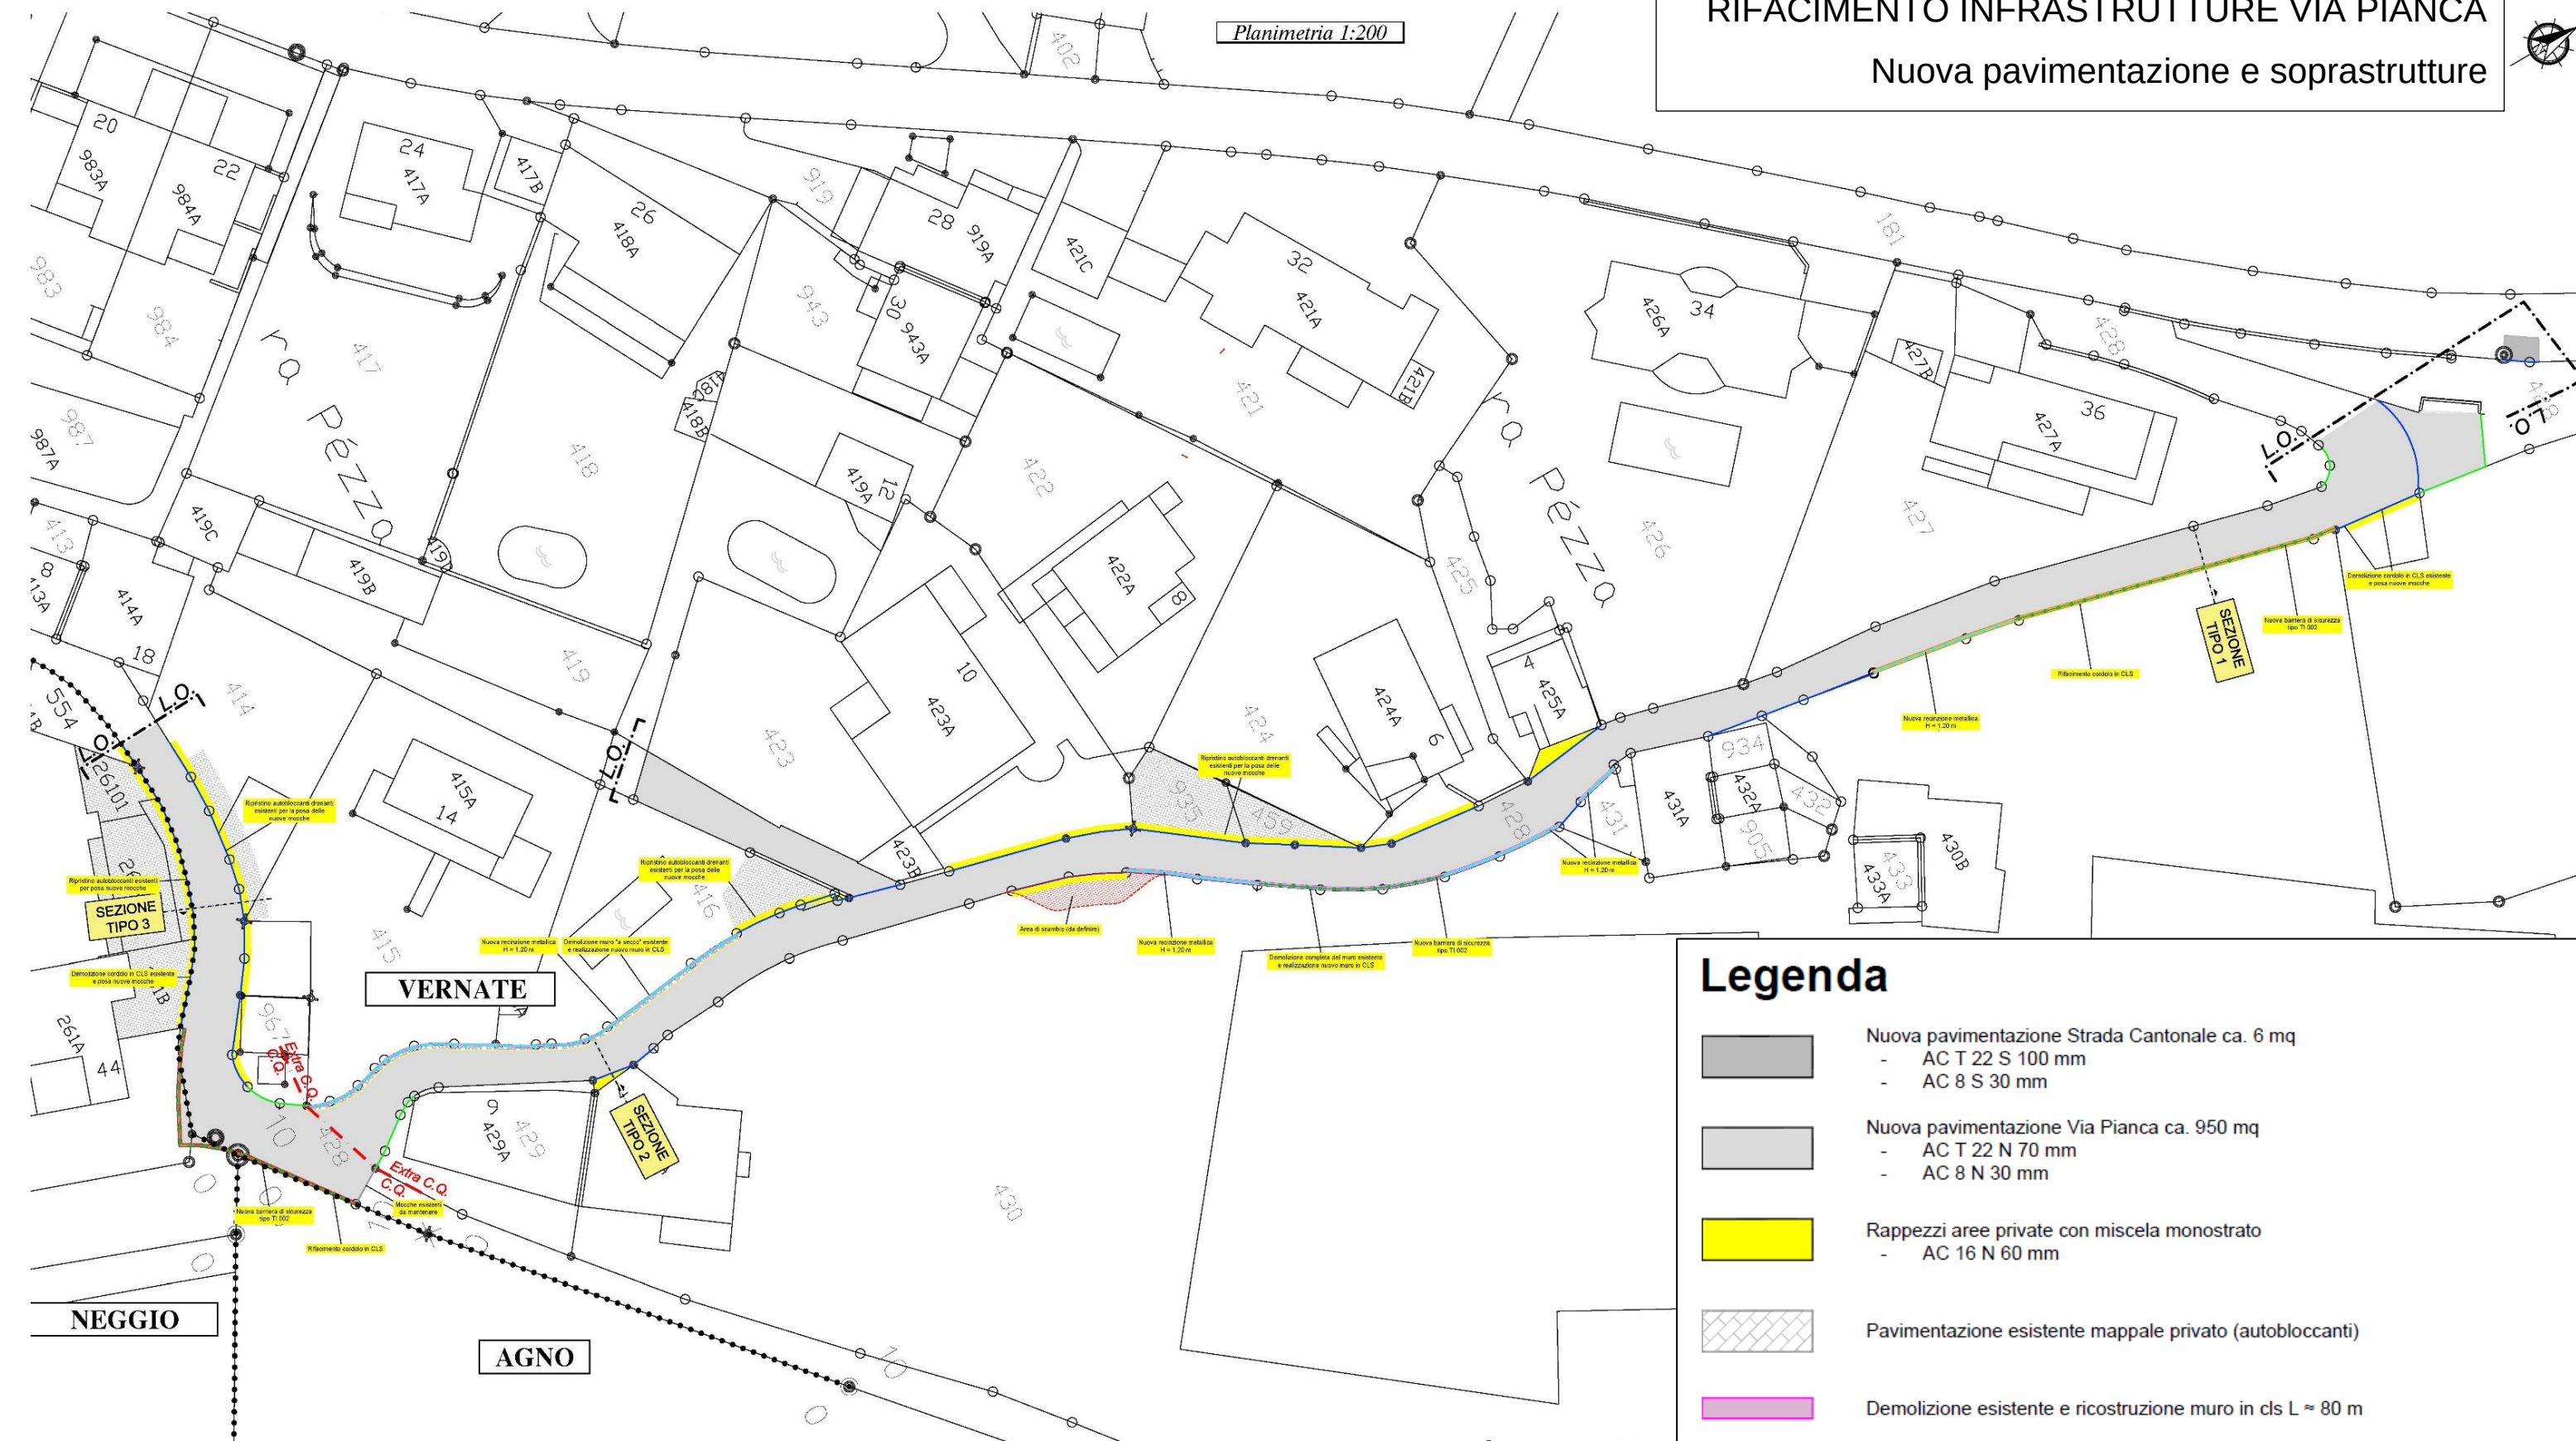

Legenda

-  Nuova pavimentazione Strada Cantonale ca. 6 mq
 - AC T 22 S 100 mm
 - AC 8 S 30 mm
-  Nuova pavimentazione Via Pianca ca. 950 mq
 - AC T 22 N 70 mm
 - AC 8 N 30 mm
-  Rappezzi aree private con miscela monostrato
 - AC 16 N 60 mm
-  Pavimentazione esistente mappale privato (autobloccanti)
-  Demolizione esistente e ricostruzione muro in cls L ≈ 80 m
-  Ripristino corona muro esistente L ≈ 40 m
-  Demolizione corona muro esistente e realizzazione rinforzo strutturale + cordolo in cls L ≈ 25 m
-  Nuova barriera di sicurezza tipo TI 002 L ≈ 67 m
-  Nuova recinzione metallica H = 1.20 m L ≈ 76 m
-  Nuove mocche in granito 12/15/18 L ≈ 165 m
-  Nuovi cordonetti in granito SN 6/25 L ≈ 25 m
-  Mocche esistenti da mantenere L ≈ 3 m