

Haus Haiderhof
Bäumlistorkelstrasse 6
9400 Rorschach

Umbau Wohnung Erdgeschoss
Baueingabe MST 1:500

Situation

Legende:

	Bestehend
	Abbruch
	Neu


Auftraggeber / Grundeigentümer / Projektverfasser

LaRo Immobilien AG
Im Quellacker 18
9403 Goldach
Tel.071 841 71 86 / Mail fam.lanter@outlook.com

Massstab: 1:100
PLAN_NR: 01
PLANFORMAT: 42 X 30 cm
ERSTELLUNG: 260612 / LA



Amtliche Vermessung Gde

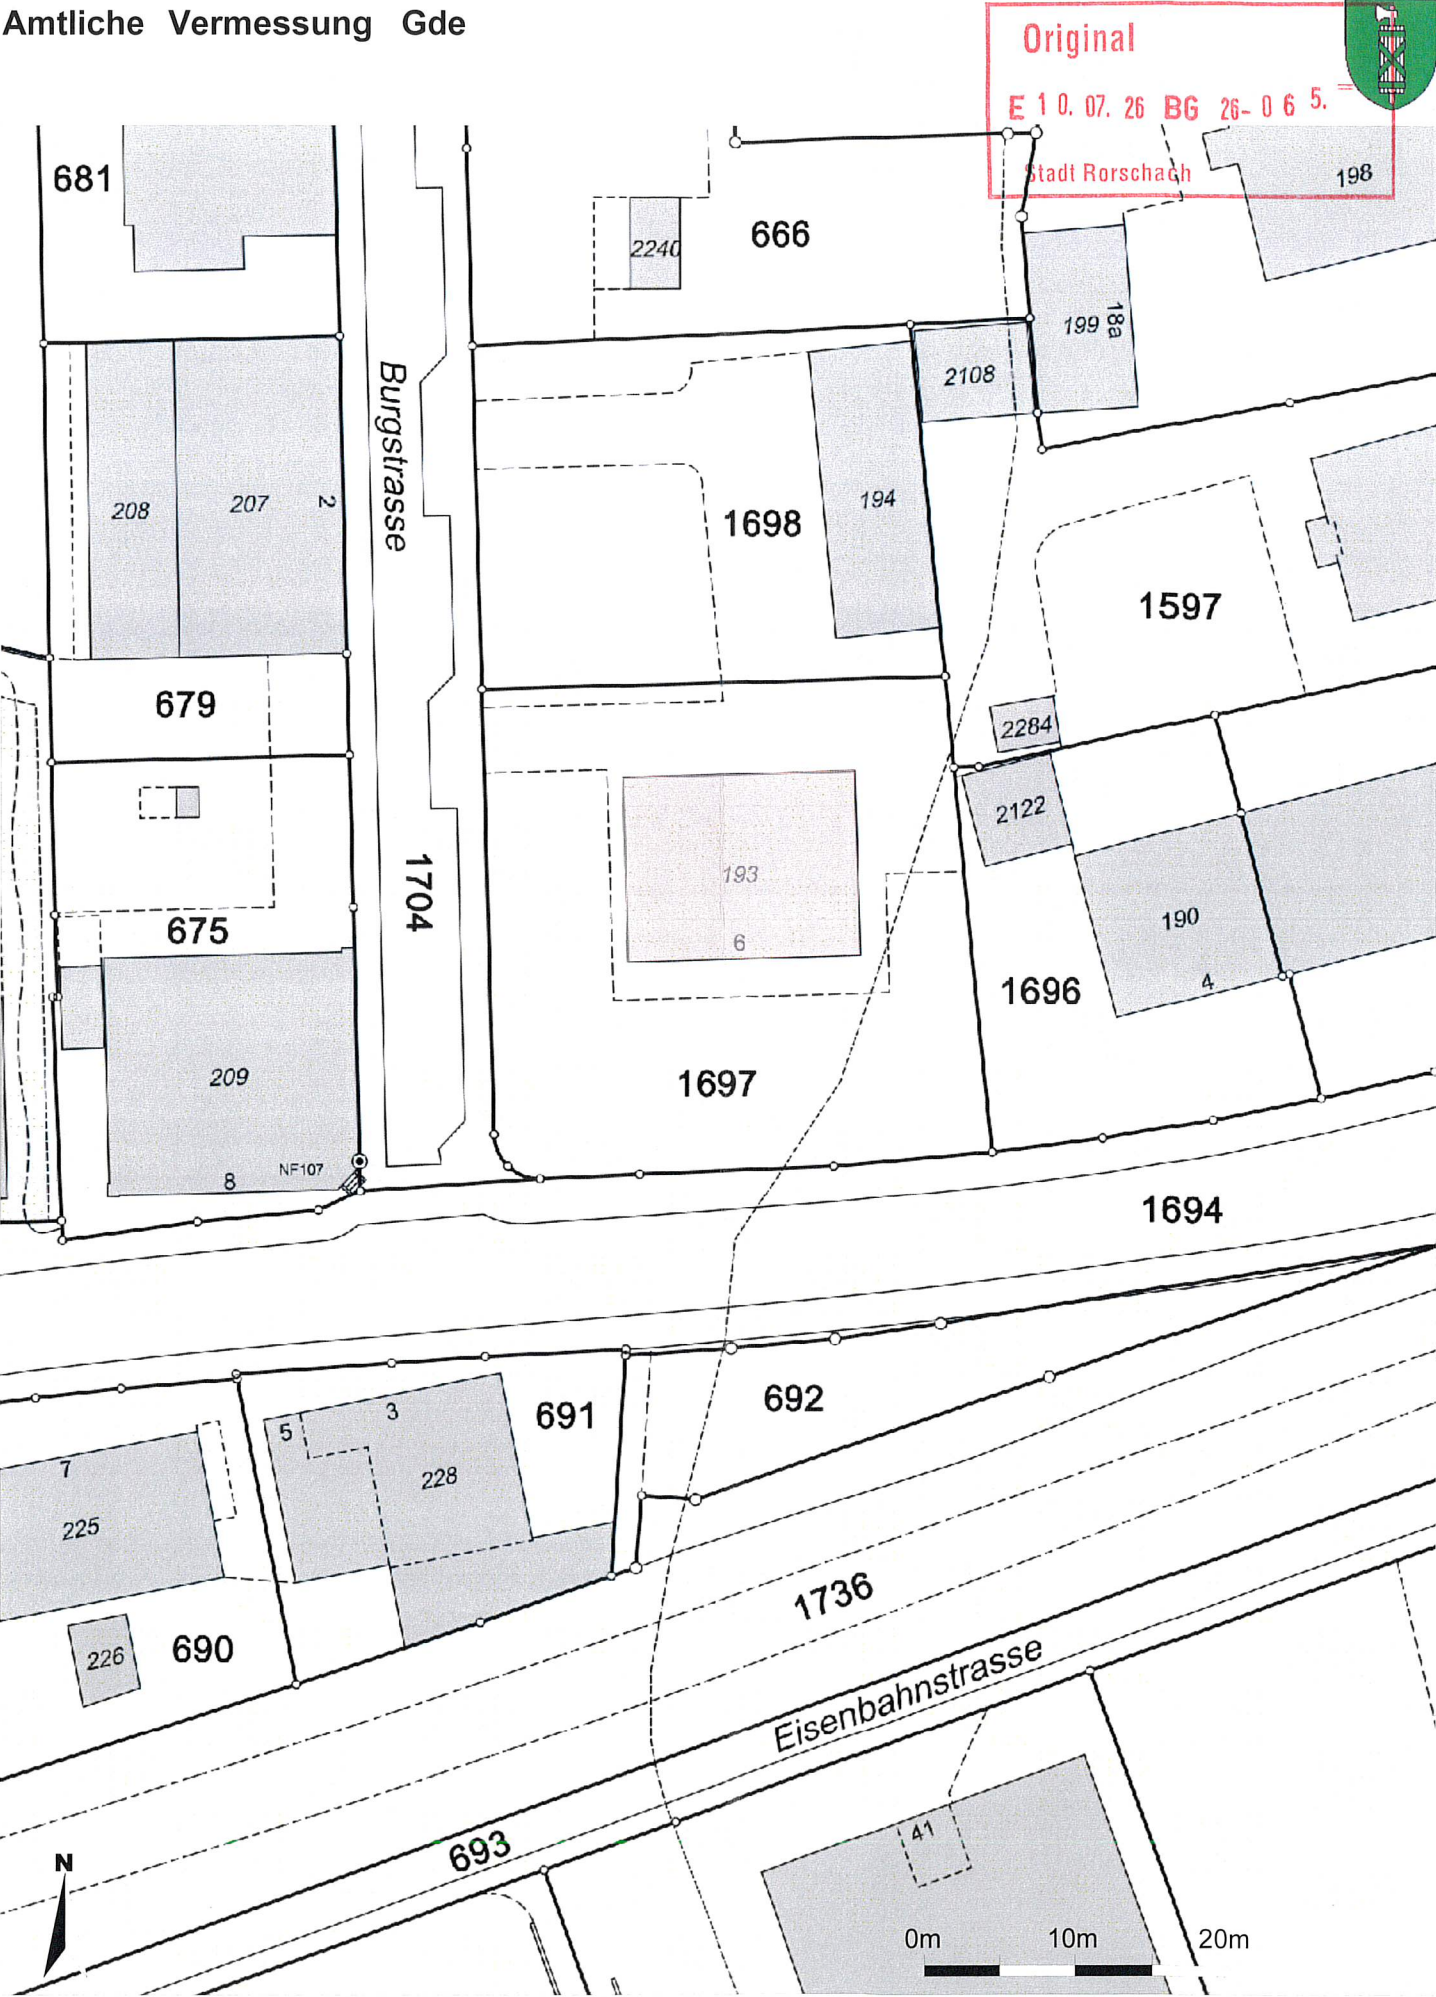

Massstab 1:500
Zentrumskoordinaten: 2'754'810, 1'260'415

Für die Richtigkeit und Aktualität der Daten wird keine
übernommen.
Es gelten die Nutzungsbedingungen des Geoportals.
12.06.2026
Quelle: Amtliche Vermessung