



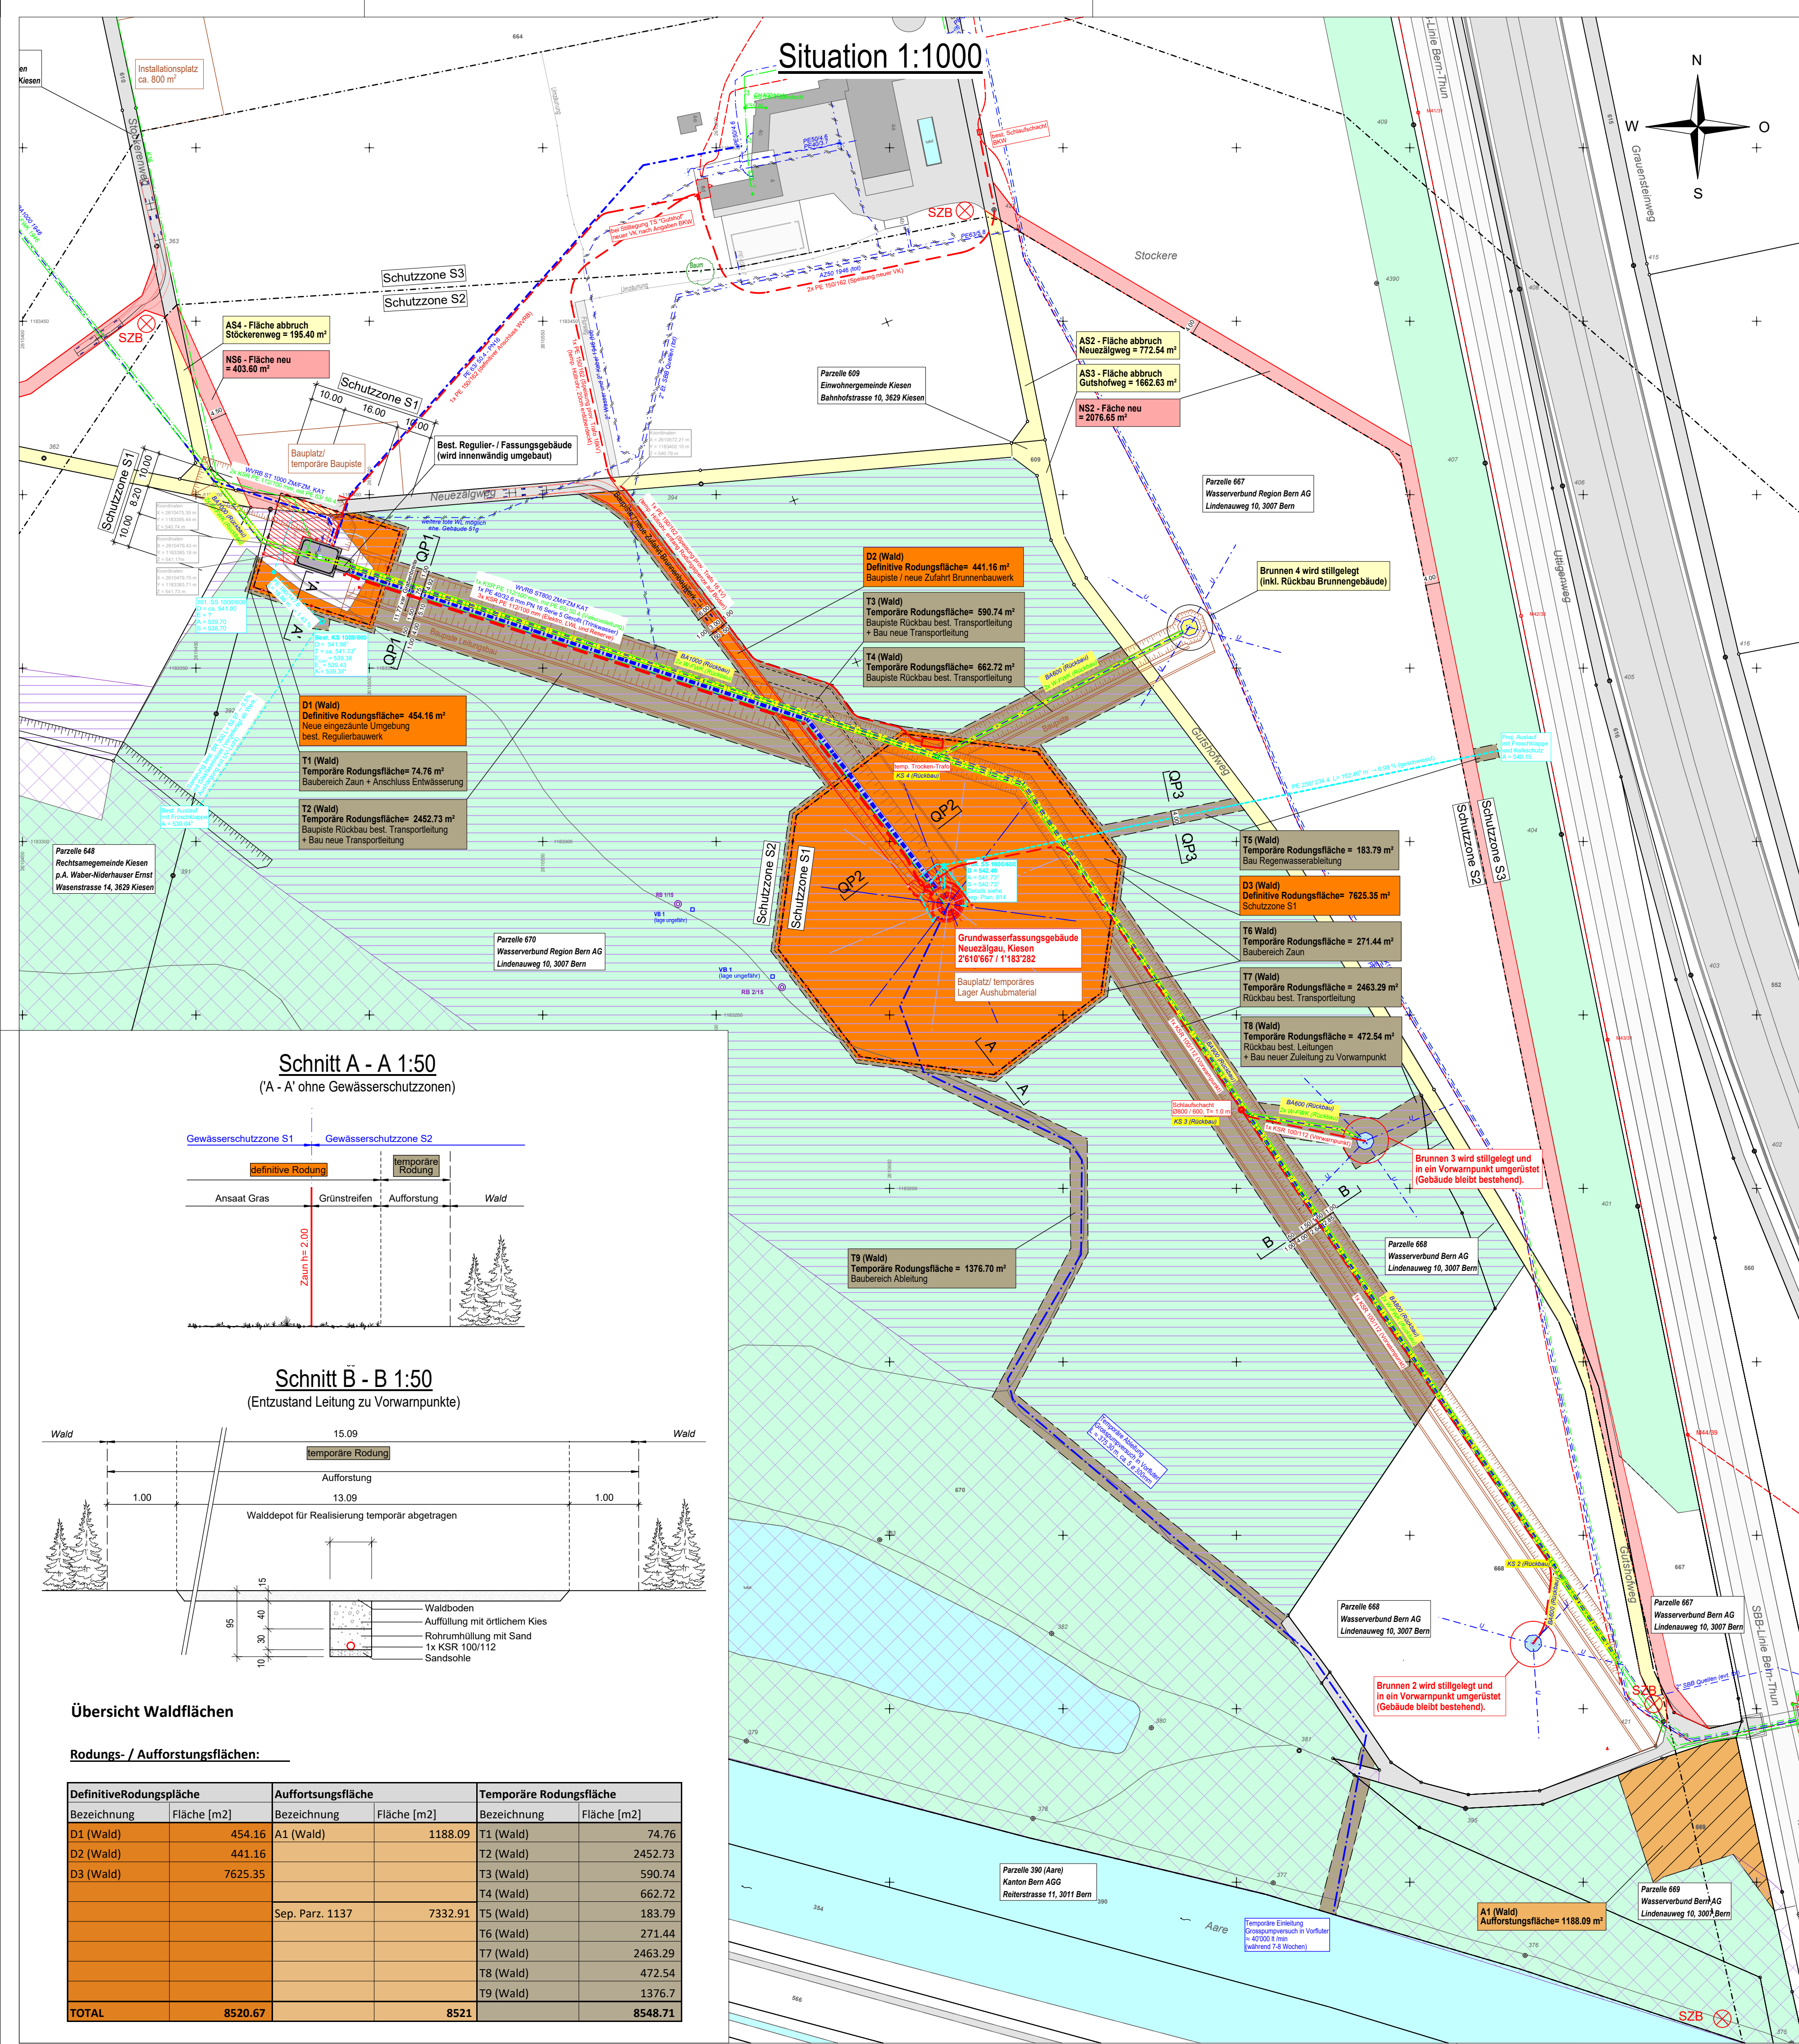


Legende

- Bodenbedeckung + Zonen**
- Wald
 - Gewässer
 - Gewässerschutzzone
- Rodung Wald**
- Definitive Rodung mit Ersatzpflicht
 - Ersatzaufforstung für definitive Rodung
 - Temporäre Rodung mit Wiederaufforstung
- Amphibiengebiet von nationaler Bedeutung (IANB)**
- Bereich A (dient der Fortföhrung der Amphibien - alle Gewässer welche sicher oder potentiell der Fortföhrung dienen)
 - Bereich B (Nährstoffpufferzone und engerer Landeinsatzraum angrenzend an das Fortföhrungsgewässer)
- Proj. Anlagen**
- Baupiste / Grabenbereich
 - Abbruch Strasse
 - Kies Strasse
 - Belag Stasse/ Vorplatz
 - Zaun
 - Schutzzonenbeschriftung
- Werkleitungen**
- best.**
- Transportleitung Wasser (WVRB)
 - Elektro (BKW)
 - Steuerkabel (W-FWK)
 - Kanalisation Mischwasser
- proj.**
- Transportleitung Wasser (WVRB)
 - Elektro, LWL und Reserve
 - Vakumleitung, in KSR-Rohr
 - Entwässerung Vorplatz/ DW

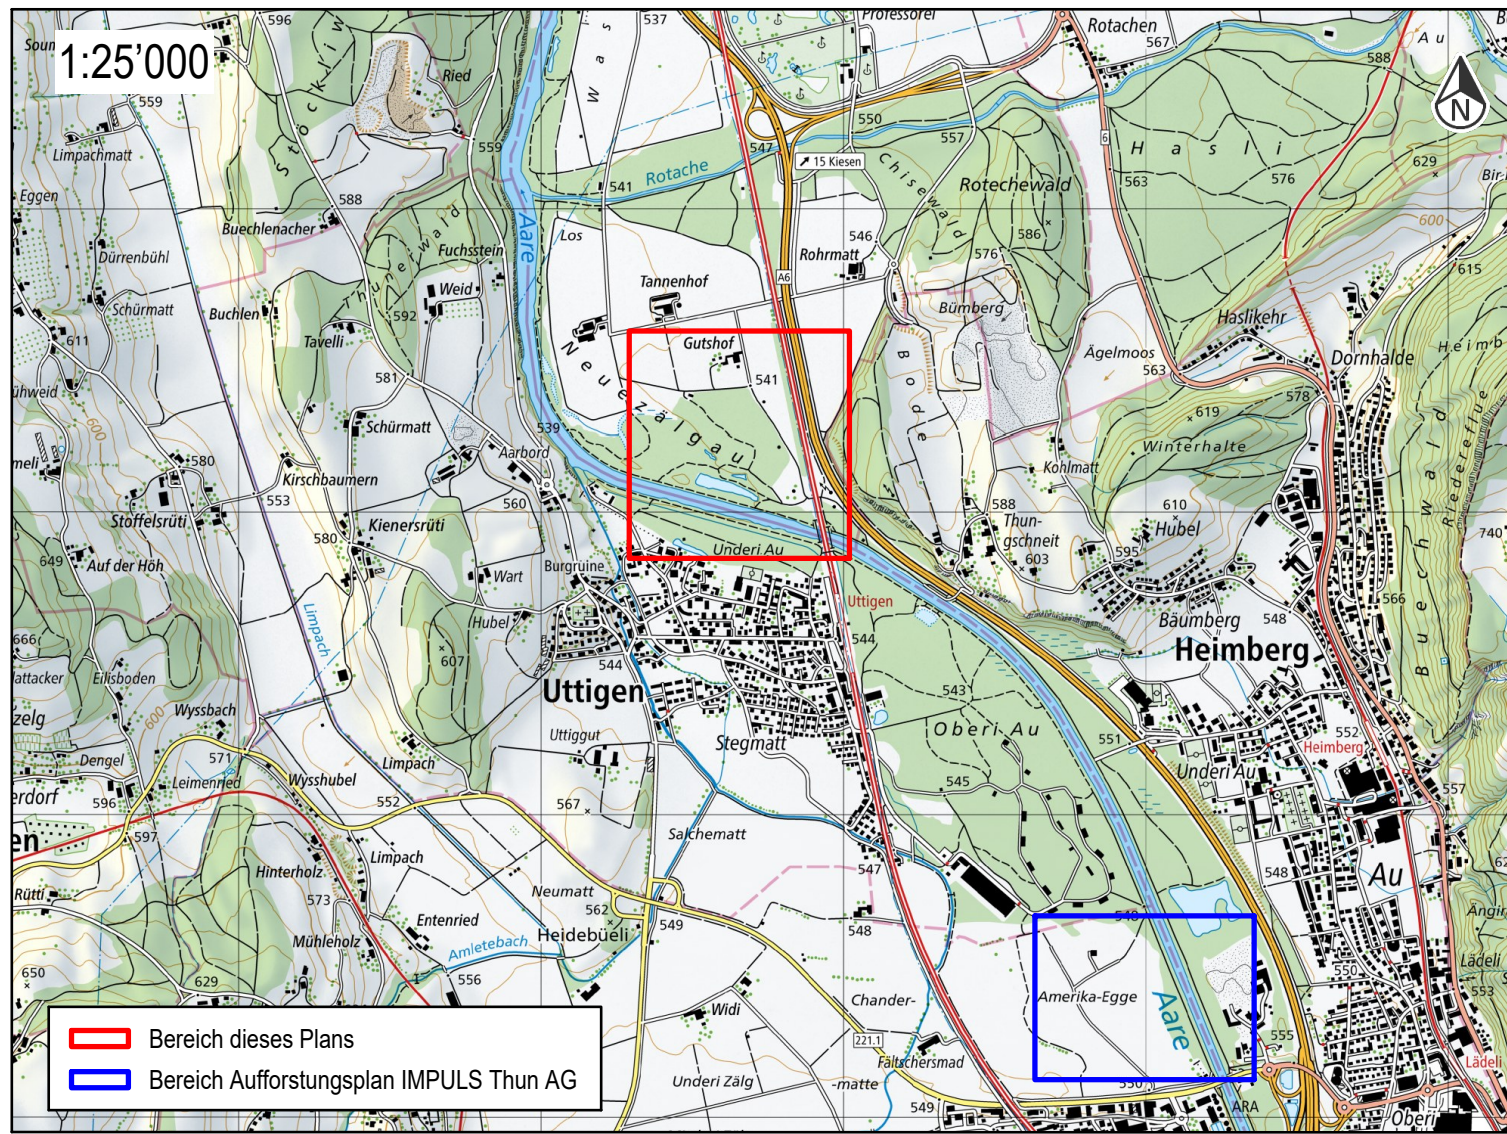


Schnitt A - A 1:50

(*A - A' ohne Gewässerschutzzone)

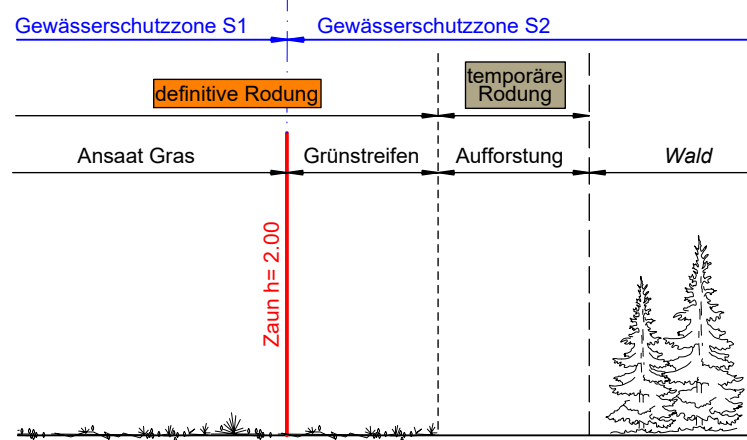

Schnitt B - B 1:50

(Entzustand Leitung zu Vorwampunkte)

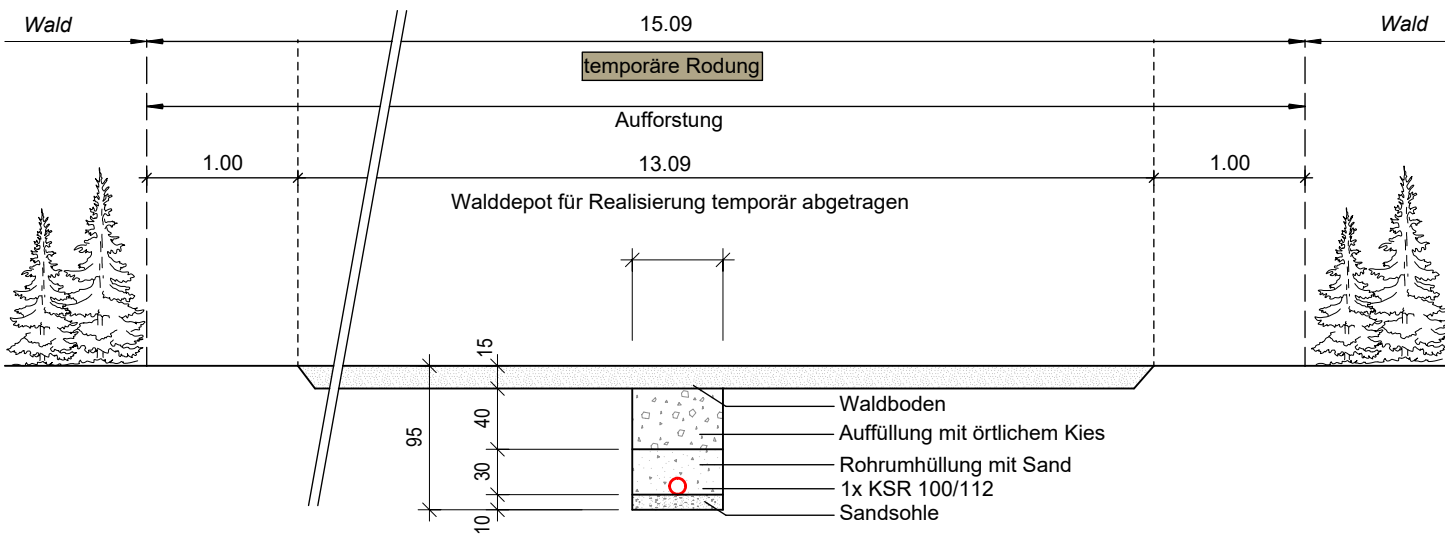

Übersicht Waldflächen

Rodungs- / Aufforstungsflächen:

Definitive Rodungsfläche		Aufforstungsfläche		Temporäre Rodungsfläche	
Bezeichnung	Fläche [m2]	Bezeichnung	Fläche [m2]	Bezeichnung	Fläche [m2]
D1 (Wald)	454.16	A1 (Wald)	1188.09	T1 (Wald)	74.76
D2 (Wald)	441.16			T2 (Wald)	2452.73
D3 (Wald)	7625.35			T3 (Wald)	590.74
				T4 (Wald)	662.72
		Sep. Parz. 1137	7332.91	T5 (Wald)	183.79
				T6 (Wald)	271.44
				T7 (Wald)	2463.29
				T8 (Wald)	472.54
				T9 (Wald)	1376.7
TOTAL	8520.67		8521		8548.71



Gemeinde Kiesen



Grundwasserfassung Kiesen P8094 Neubau Horizontalfilterbrunnen Konzenessiongesuch/ Baugesuch

Rodung- und Ersatzaufforstungsplan
Situation 1:1000, Schnitte A + B 1:50



Name	Datum	Name	Datum	Diggelmann + Partner AG
Proj.	A.Gerber	20.03.2024	Änd. a	Plan - Nr. intern
Gez.	L.Flickiger	14.04.2025	Änd. b	1423-0 / BG / 090
Kontr.	A.Gerber		Änd. c	Auftragsnummer intern
Visiert	B.Scherrer		Änd. d	1423-0
Dateiname: 1423-0_BG_Übersichtsplan Gesamtprojekt				Format:
				735 X 594