



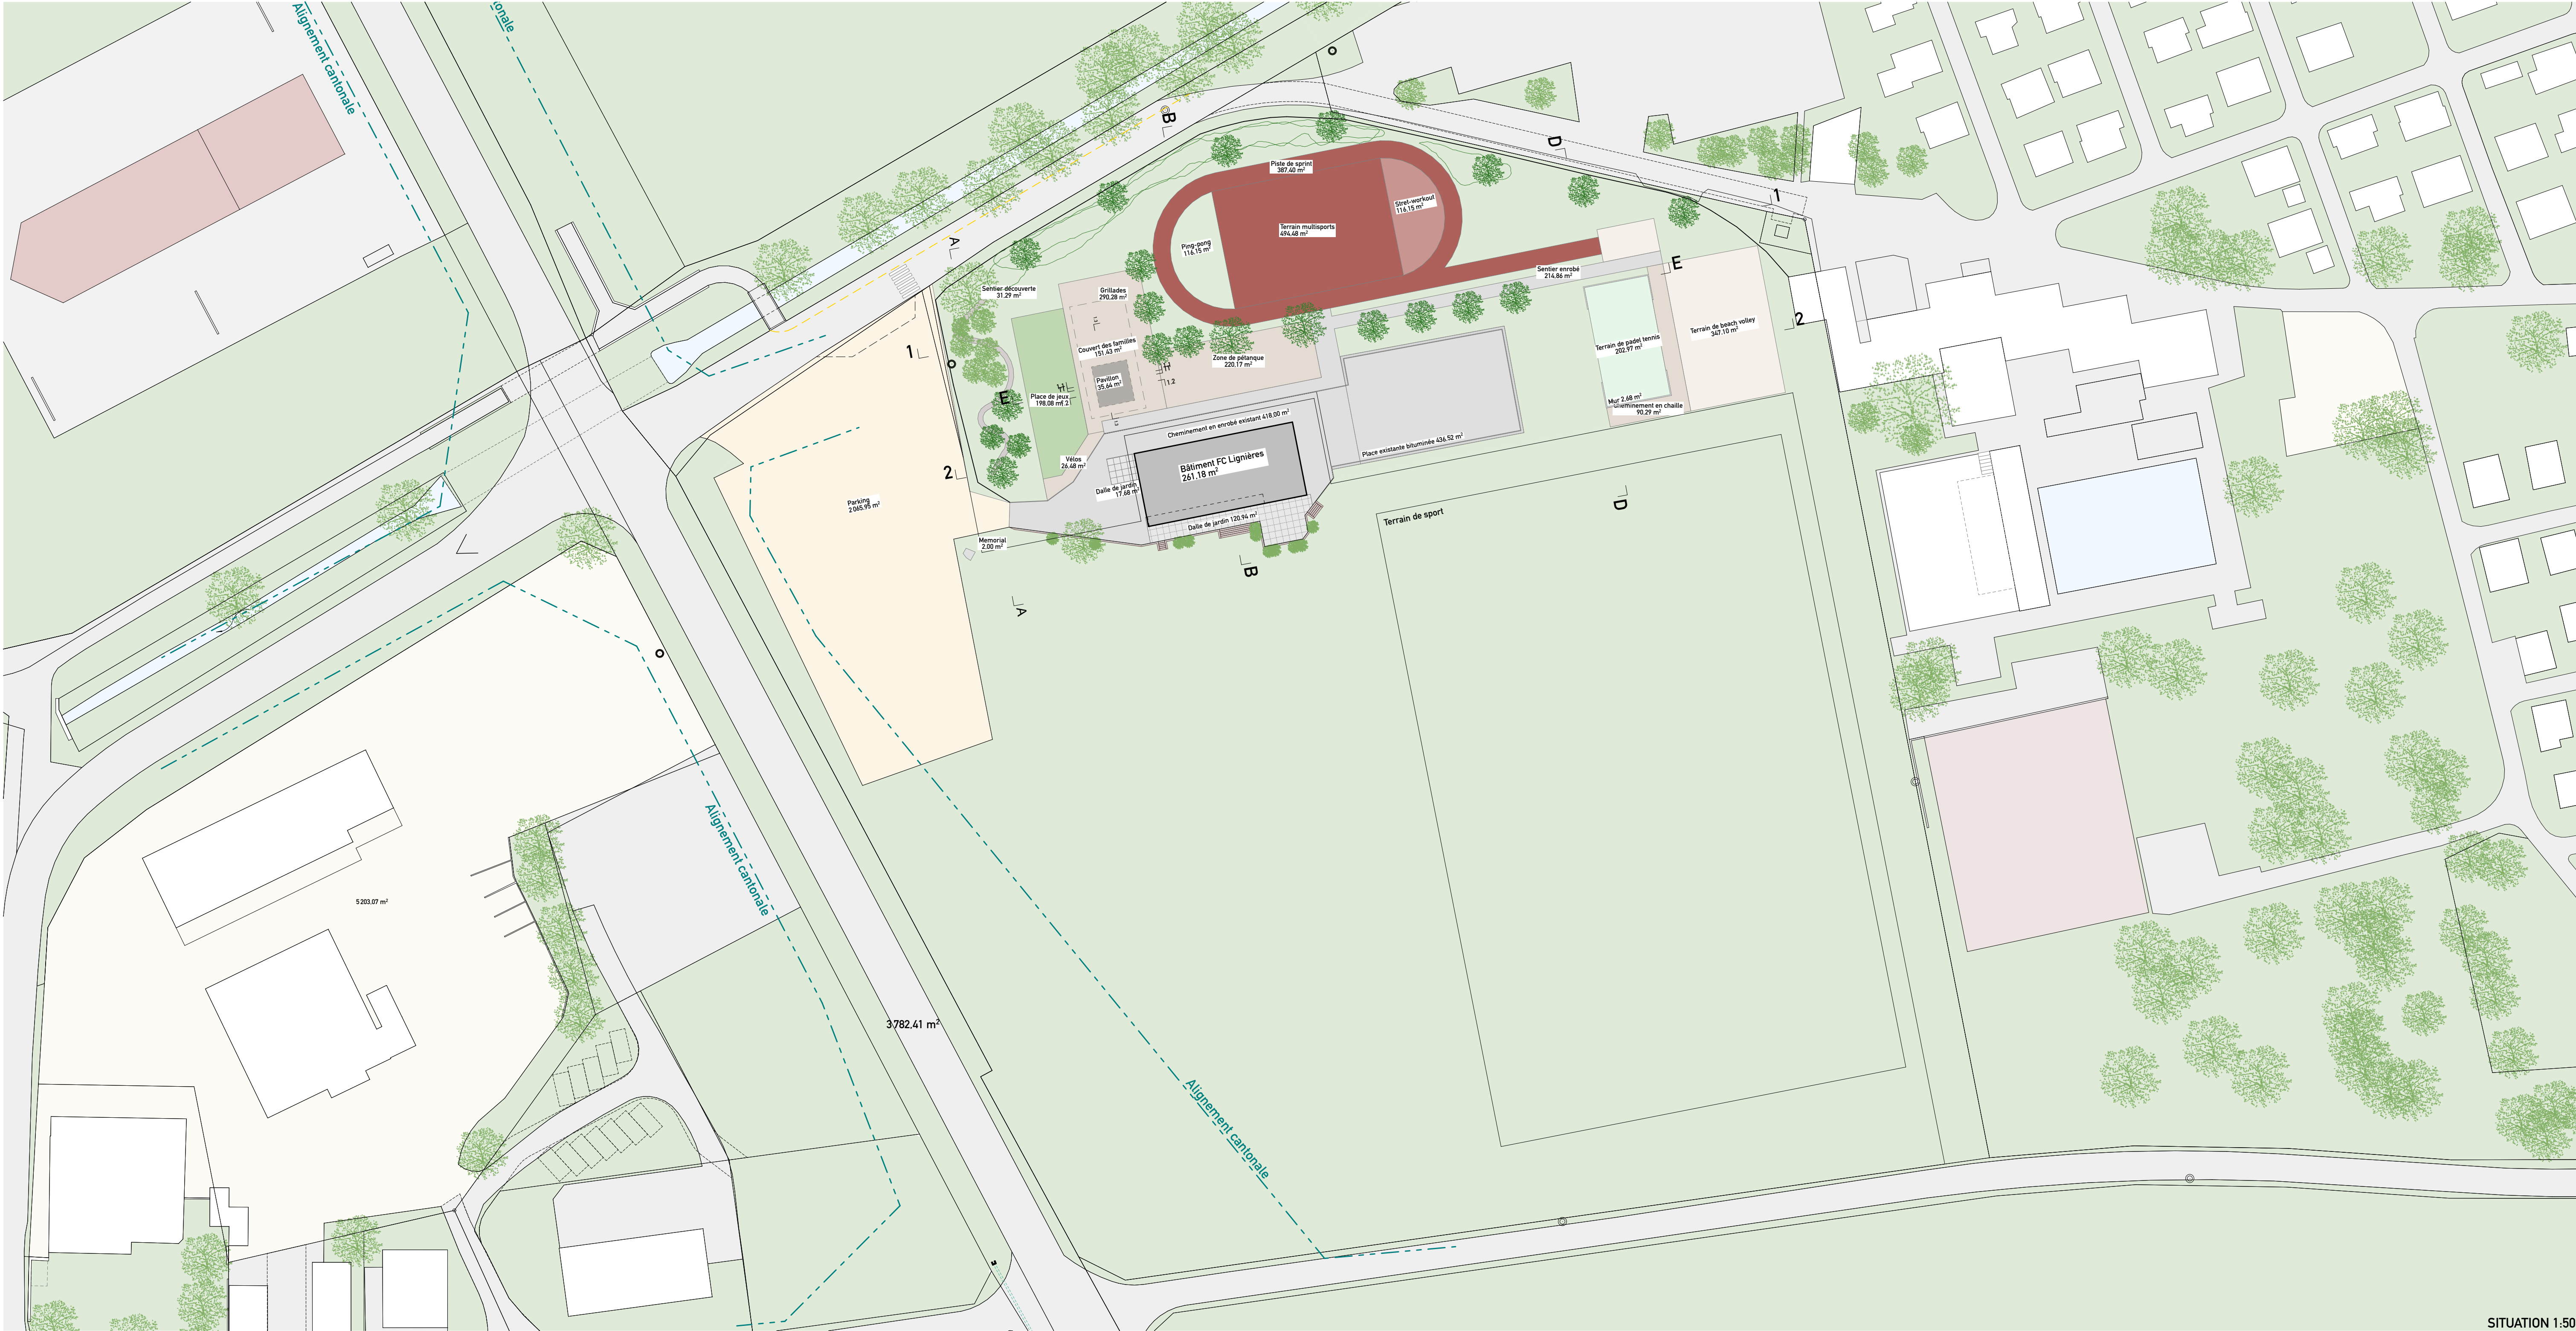


SITUATION 1:500

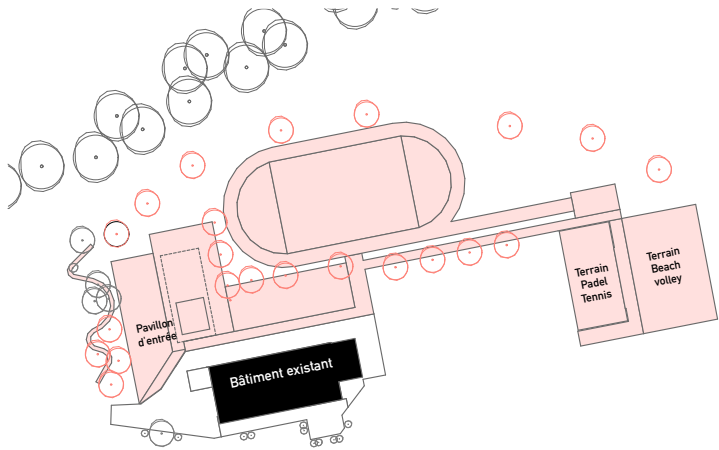


Vision de développement du secteur - Etape N°01

- 1.1 Construction de l'ensemble des aménagements et cheminements du parc.
- 1.2 Mise en place des installations sportives et ludiques
- 1.3 Mise en place des attentes techniques & structurelles pour le couvert multi-usages
- 1.4 Plantation des arbres et éléments végétaux

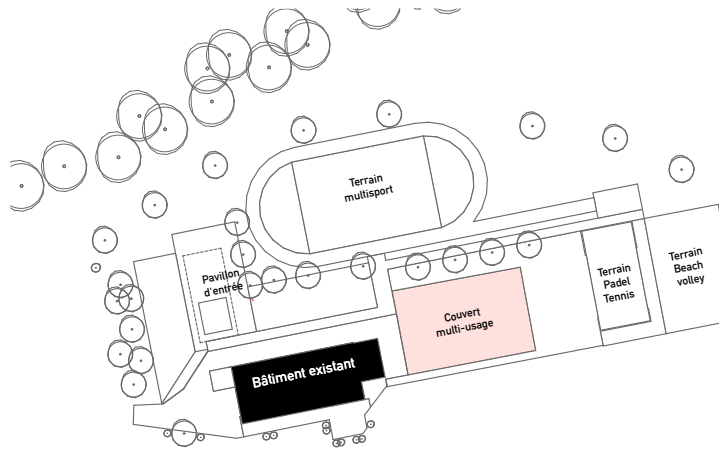

Vision de développement du secteur - Etape N°02

- 2.1 Construction du couvert multi-usages

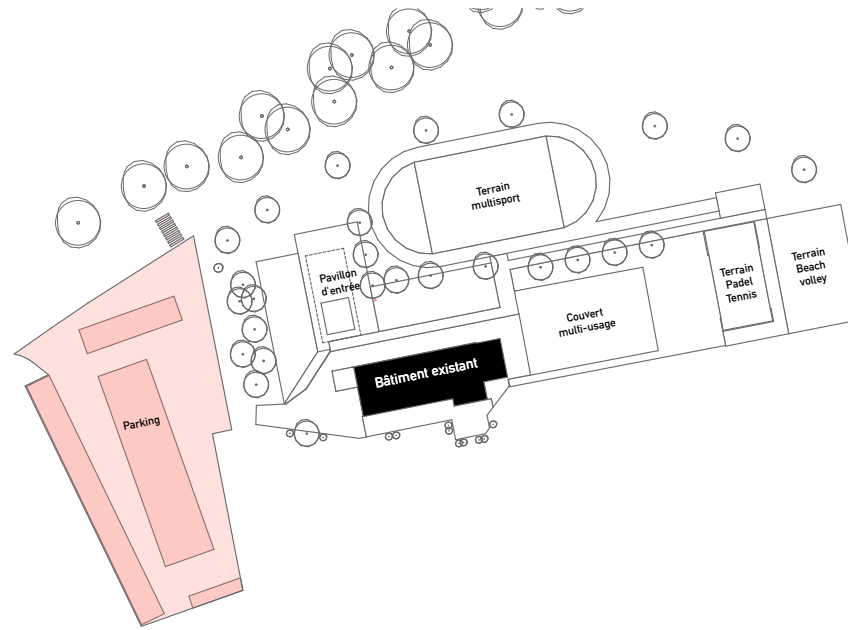

Vision de développement du secteur - Etape N°03

- 3.1 Création du parking avec les couverts photovoltaïques
- 3.2 Aménagements surfaciques de liaison avec le parc et la route

GEOTECHNIEN

DE CERENVILLE
GEOTECHNIQUE

De Cerenville Géotechnique SA
Rue de l'Ecluse 29
CH-2000 Neuchâtel
M: s.hartmann@decerenville.com

Stéphane Hartmann
T: 058.900.84.00

BIOLOGISTE

L'Azure
écologie appliquée SARL

L'Azuré Sàrl
Crêts du Mont d'Amin 1
CH-2053 Cernier
M: dimitri.benon@lazure.ch

Dimitri Bénon
T: 032.852.09.66
D: 078.684.33.04
M: dimitri.benon@lazure.ch

INGENIEUR ELECTRICIEN

PLANAIR
Ingénieurs de la transition énergétique

PLANAIR SA
Le Crêt 108A
2314 La Sagne

Hervé Garin
T: 032.933.88.40
D: 022.552.05.42
M: herve.garin@planair.ch

INGENIEUR CIVIL

VBI
INGENIEURS

Vincent Becker Ingénieurs SA
Rue des Fontaines 10
2087 Cornaux

Manuel Bravo Vidal
T: 032.724.34.13
D: 032.724.34.21
M: manuel.bravo@vvisa.ch

GEOMETRE

GEOS
MEASUREMENTS & CONSULTING

GEOSIT SA
Rue En-Pollu 7
2074 Marin-Epagnier

Marc Borel
T: 032.723.96.04
D: 078.766.68.97
M: mbor@geosit.ch

INGENIEUR SPORTIF

SPORTFLOOR

SPORTFLOOR
Z.I. Grands-Longs-Champs 4
1562 Corcelles-près-Payerne

Sylvie Kläy
T: 079.698.61.07
Rue des Esserts 10
2053 Cernier
M: s.klay@sportfloor.ch

ARCHITECTE

ATELIER
OPPLIGER

Atelier Oppliger Sàrl
Cabinet d'architecture SIA
Rue des Esserts 10
2053 Cernier

Sylvie Kläy
T: + 41 32 543 40 04
D: + 41 76 470 00 79
M: info@atelieroppliger.ch
S: www.atelieroppliger.ch

COMMUNE DE LIGNIERES - ZONE SPORTIVE ET DE DETENTE

PHASE SIA 32



Commune de Lignières
Place du Régent 1
2523 Lignières

01_P Situation 1:500
FORMAT:
ECHELLE:

Version A
Version B
Version C
Version D
Version E
Version F

06.09.2024
11.09.2024
15.09.2024
01.10.2024
14.11.2024
06.02.25

