




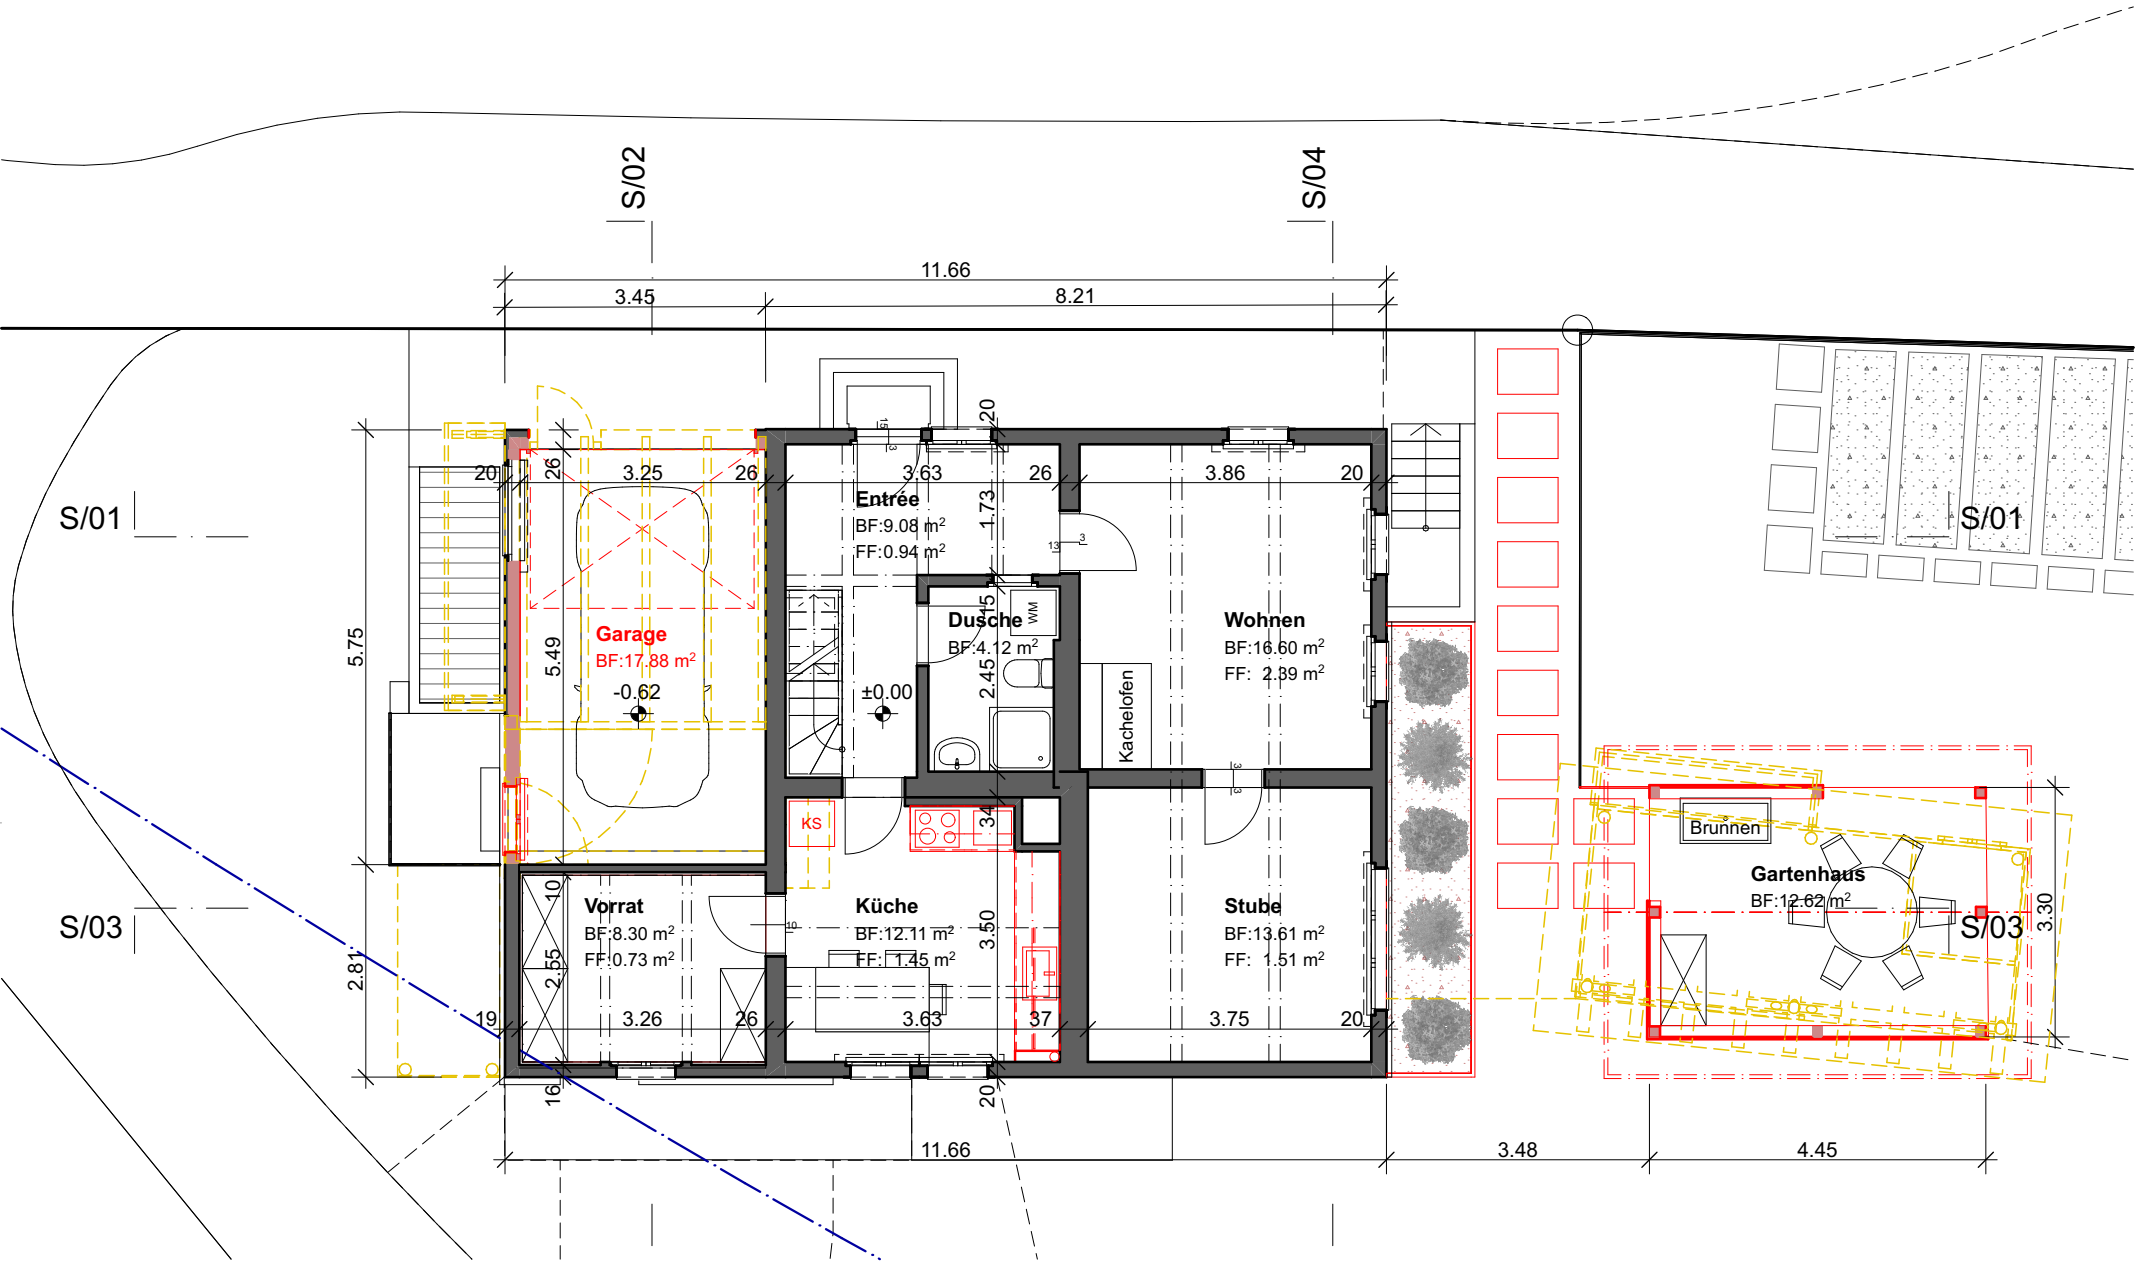


Erdgeschoss

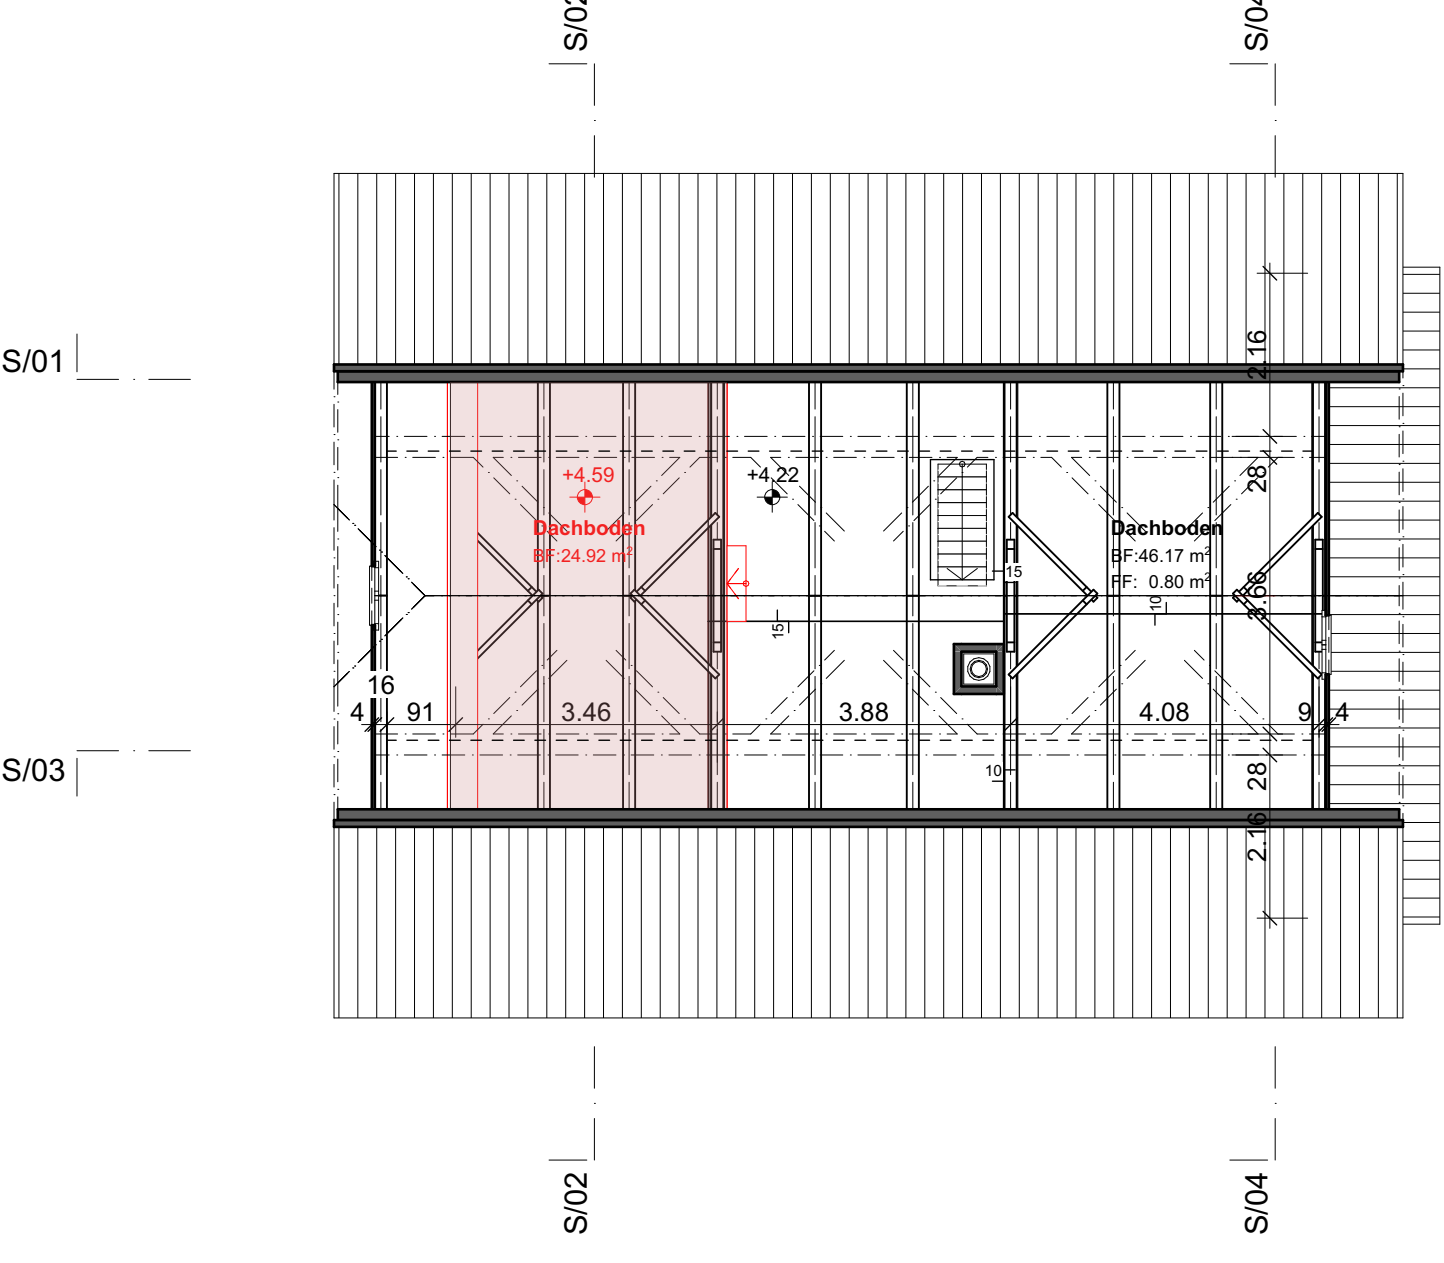

Dachgeschoss

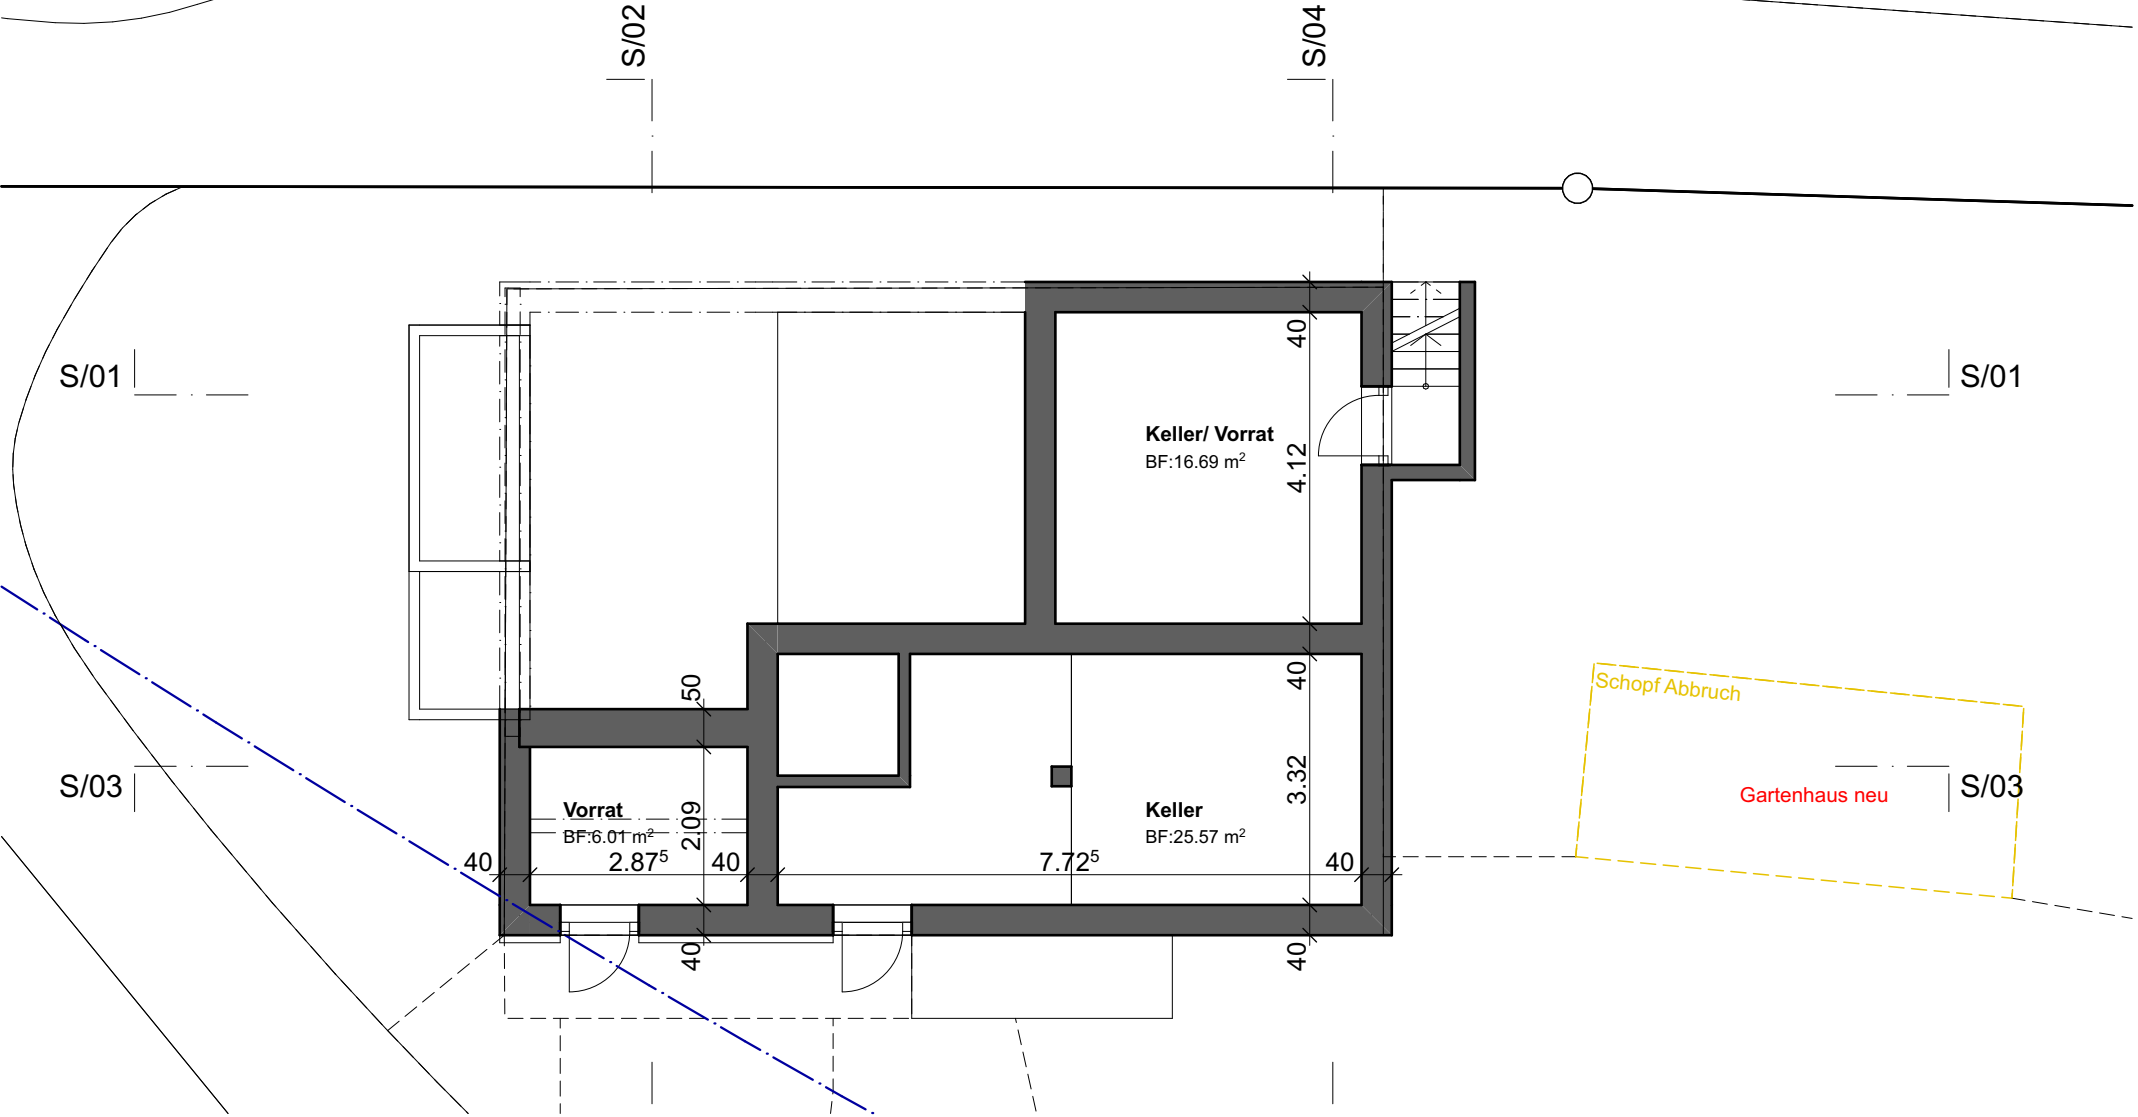

Untergeschoss

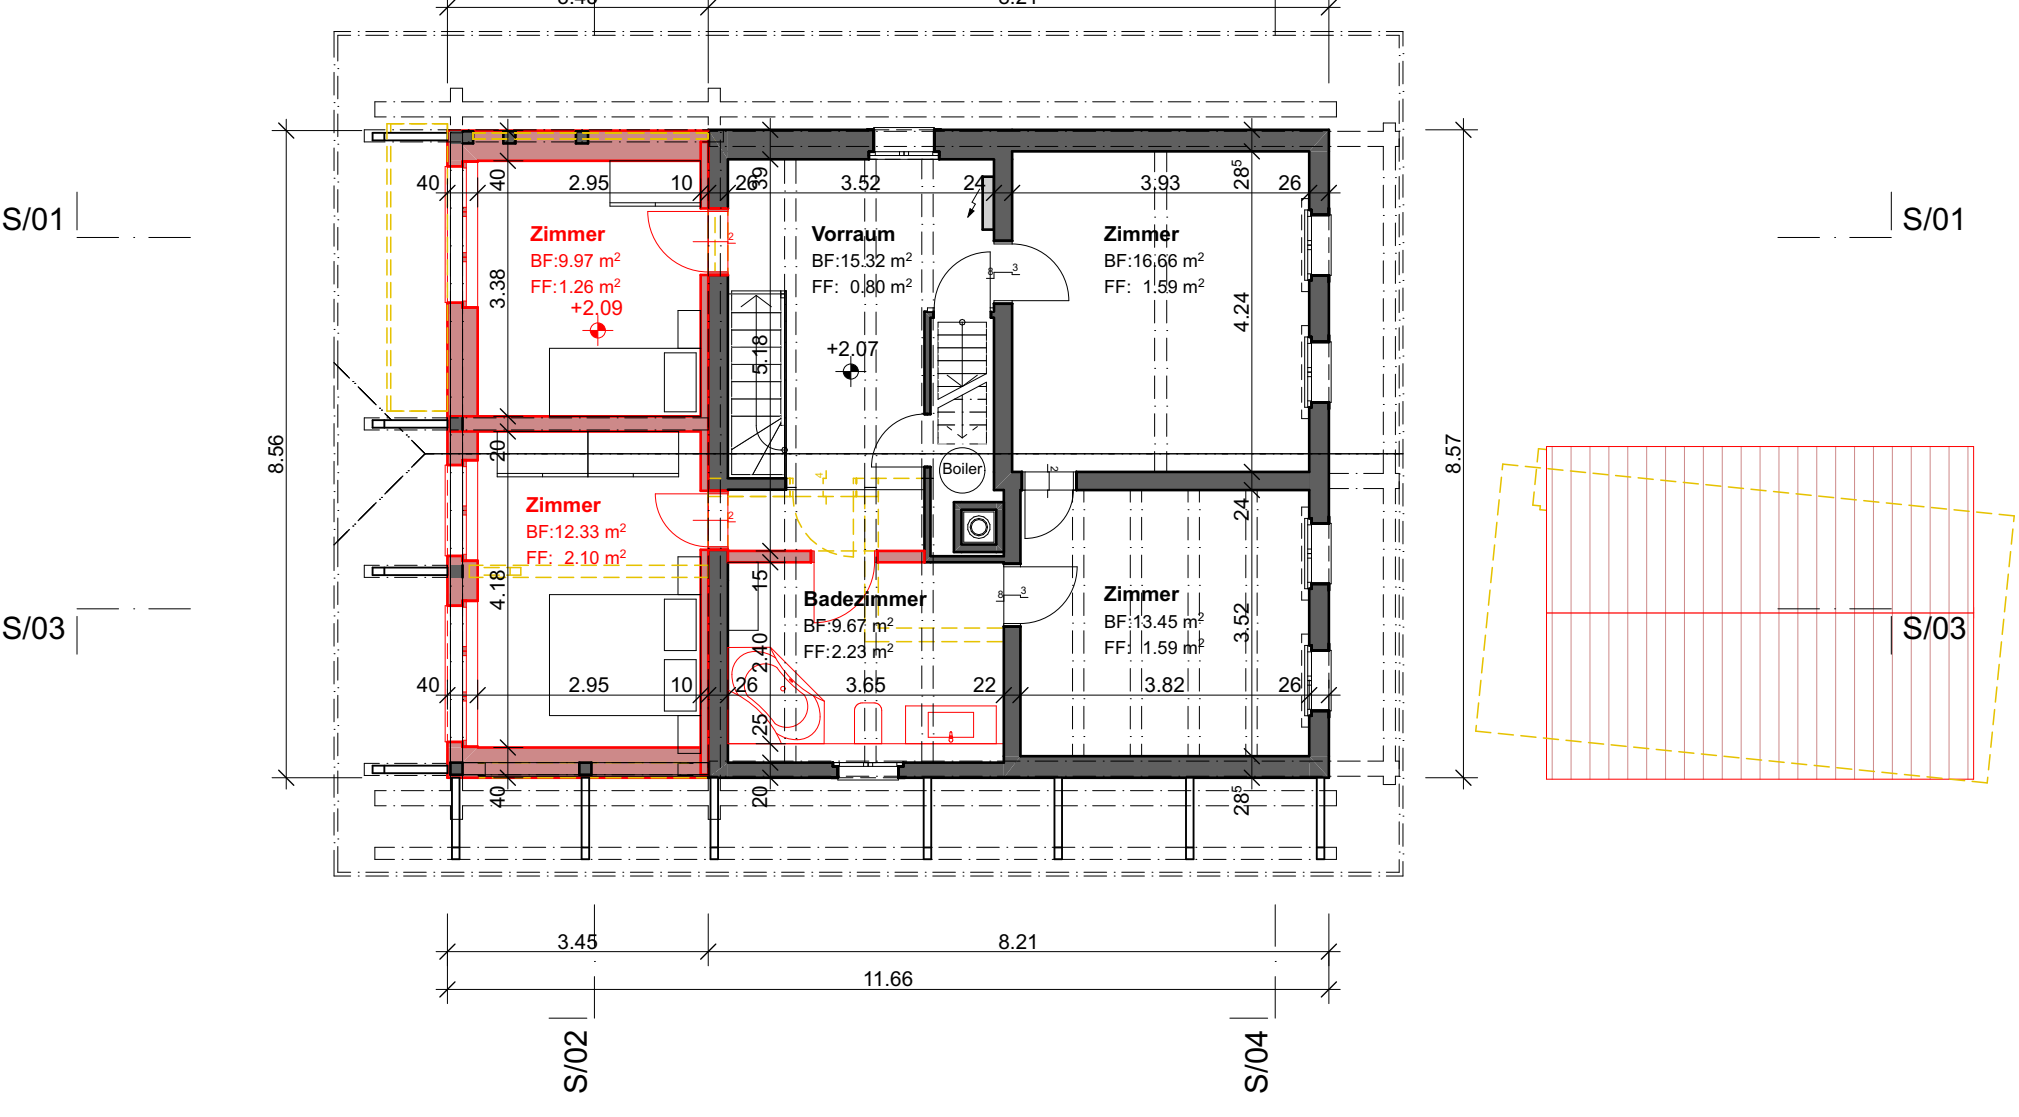

Obergeschoss


Datum: Unterägeri, 12.06.2025

Bauherrin und

Grundeigentümerin:

Architektin:

- BESTAND
- ABBRUCH
- NEU

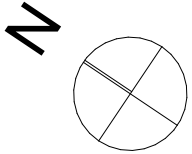

 Beatrice Isenegger Architektur	Dipl. Arch. ETH Alte Landstrasse 75 6314 Unterägeri	arch@beatriceisenegger.ch T 041 530 31 31 M 078 815 60 81	KÜF	1.2
	Umbau Wohnhaus Küferhüsli, 6133 Hergiswil bei Willisau		Mst. 1:100	11.06.2025
	Bauherrin: Gerda Strebel, Schönwartstrasse 15, 6314 Unterägeri		A2	
	Grundrisse		gez. MG/BI	
ca. 770 m.ü.M.			Baueingabe	