



Kanton Graubünden

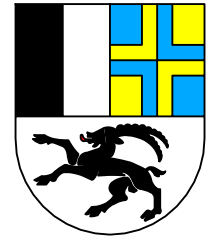

Sanierung Vialstrasse

Zizers

Phasenplan 1:500

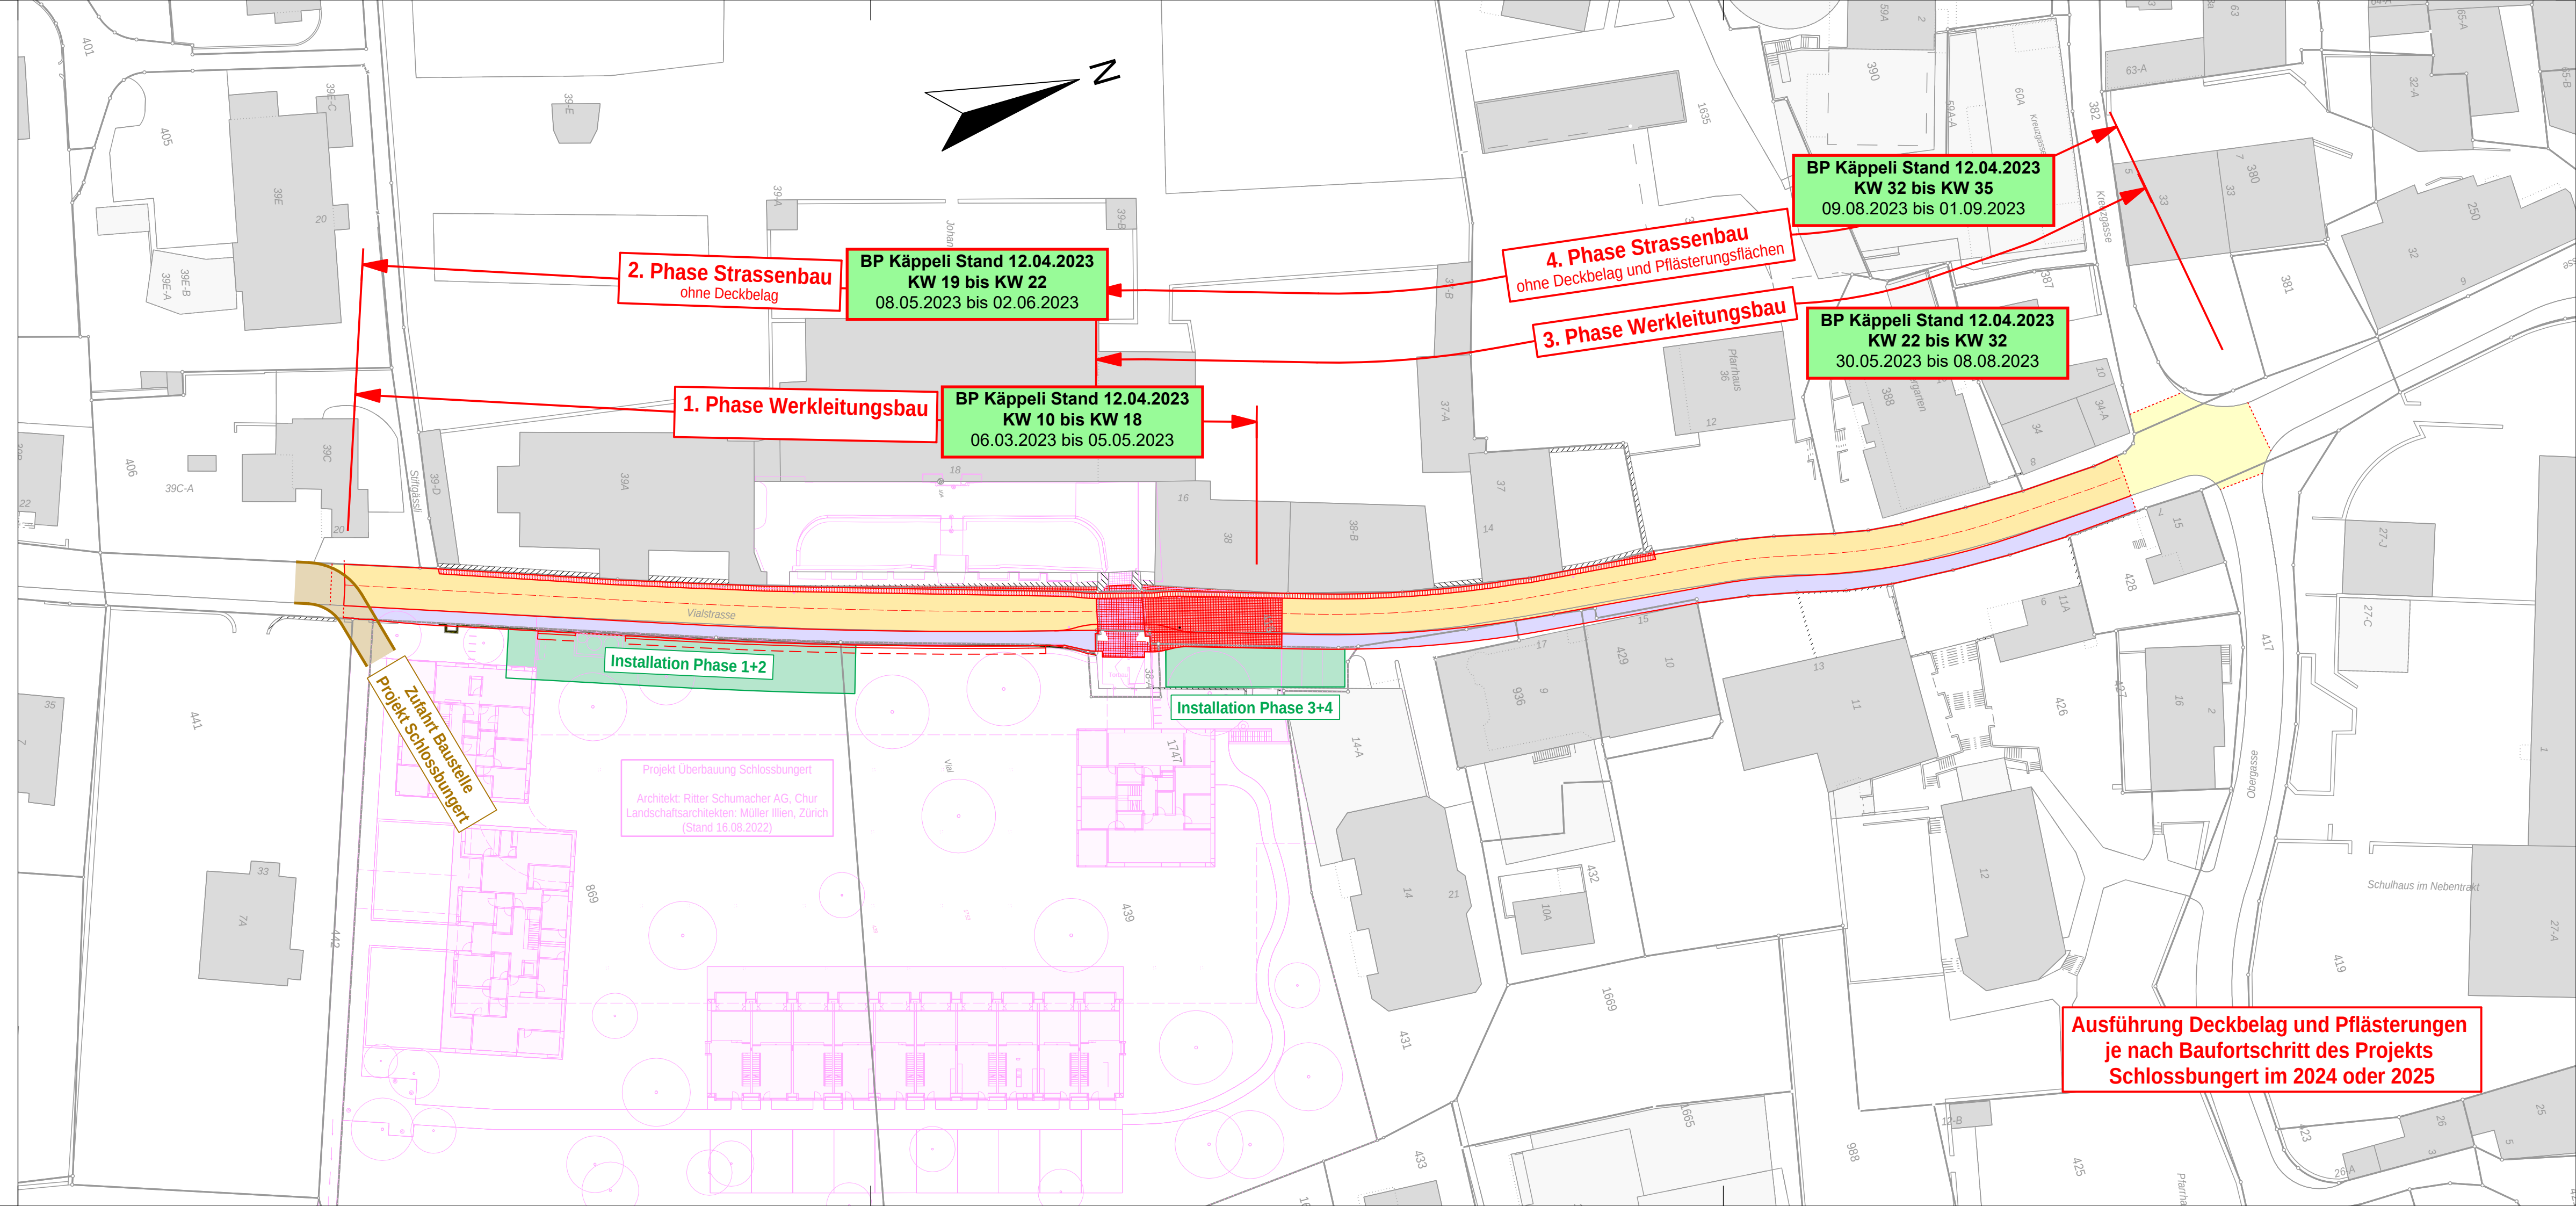

wlw Bauingenieure AG
www.wlw-ingenieure.ch

Projektphase: **Ausführungsprojekt**

Plan Nr.: 5838-41

Format	84 / 30	Index	A	Index	B
Dat.	14.02.23	Rev.		Rev.	
Gez.	SL	Gez.		Gez.	
Kontr.	JH	Kontr.		Kontr.	
Vis.	Hartmann	Vis.		Vis.	

8887 Mels
Bahnweg 68

081 720 02 70
mels@wlw-ingenieure.ch

8051 Zürich
Luegislandstrasse 31

043 205 02 60
zuerich@wlw-ingenieure.ch

7306 Fläsch
Hintergasse 1

081 710 68 28
flaesch@wlv-ingenieure.ch