


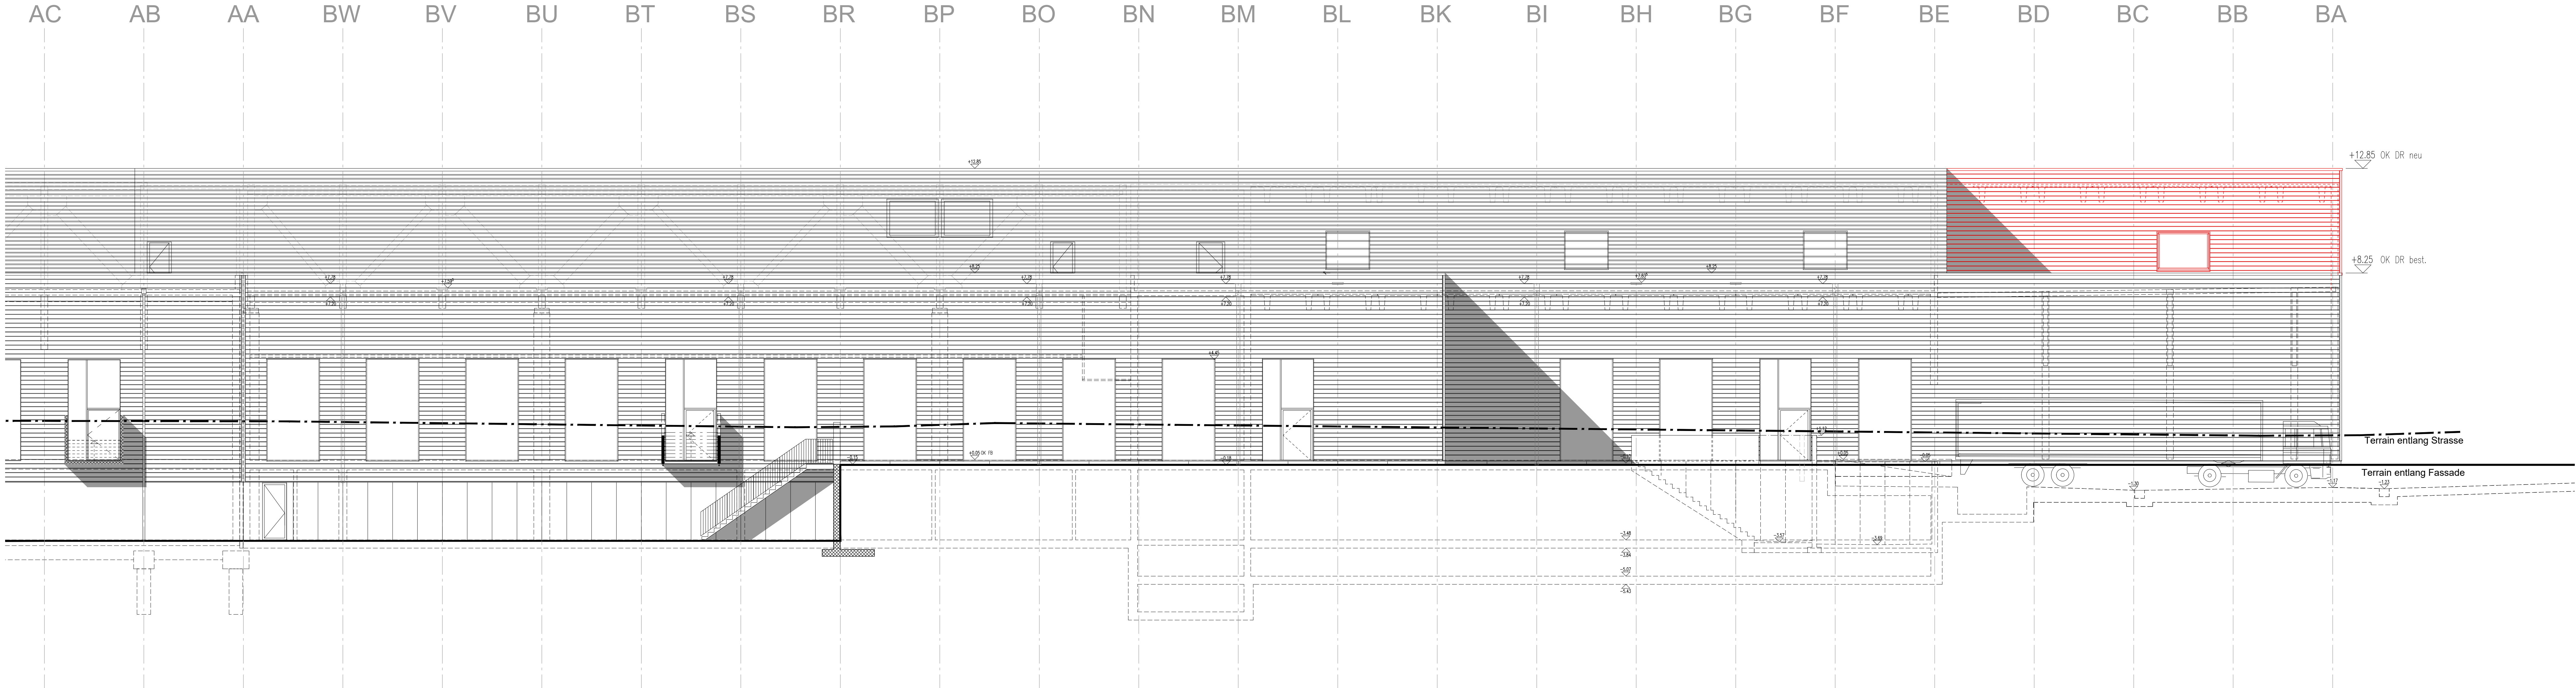


- Neubau
- Bestand
- Abbruch
- Betriebseinrichtungen

|                       |   |                 |                 |
|-----------------------|---|-----------------|-----------------|
| Sempach, den          | 24.01.2022                                                                                            |                 |                 |
| Der Bauherr:          | Management Invest Undergass AG<br>c/o B. Braun Medical AG<br>Hauptstrasse 39<br>CH - 6182 Escholzmatt | Reinhold Gasper | Roman Kübler    |
| Der Grundeigentümer:  | B. Braun Medical AG<br>Seesatz 17<br>CH - 6204 Sempach                                                | Roman Kübler    | Reinhold Gasper |
| Der Projektverfasser: | IE Plast Engineering Zürich AG<br>Wiesenstrasse 7<br>CH-8008 Zürich                                   | Susanne Conradt | Percy Limacher  |

## Baueingabe

**BRAUN**  
SHARING EXPERTISE

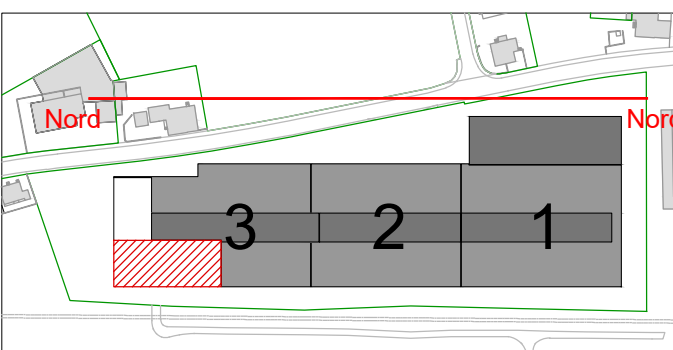

Projekt  
Erweiterung Standort Escholzmatt  
BEM Aufstockung Gebäude 3  
Hauptstrasse 39  
CH - 6182 Escholzmatt

Bauherr  
B. Braun Medical AG  
Seesatz 17  
CH - 6204 Sempach

±0.05 = OK FB E1  
±0.00 = 842.66 M.U.M.

## Ansicht Nord

**PLAST ENGINEERING**  
Ein Bereich der IE Industrial Engineering Zürich AG

IE Industrial Engineering Zürich AG  
Wiesenstrasse 7 | 8008 Zürich  
Telefon | + 41 44 389 86 00  
Fax | F + 41 44 389 86 01  
Mail | zuerich@ie-group.com

|              |               |
|--------------|---------------|
| Plan Nr.     | 1170_301-1_BE |
| Revidiert    |               |
| Datum        | 20.01.2022    |
| Massstab     | 1:100         |
| Format       | 135 x 42      |
| Gezeichnet   | sc            |
| Auftrags-Nr. | 1170 14       |

Gebäude 3, Neubau Bauetappe 1 BEM 2020

Gebäude 3, Aufstockung