
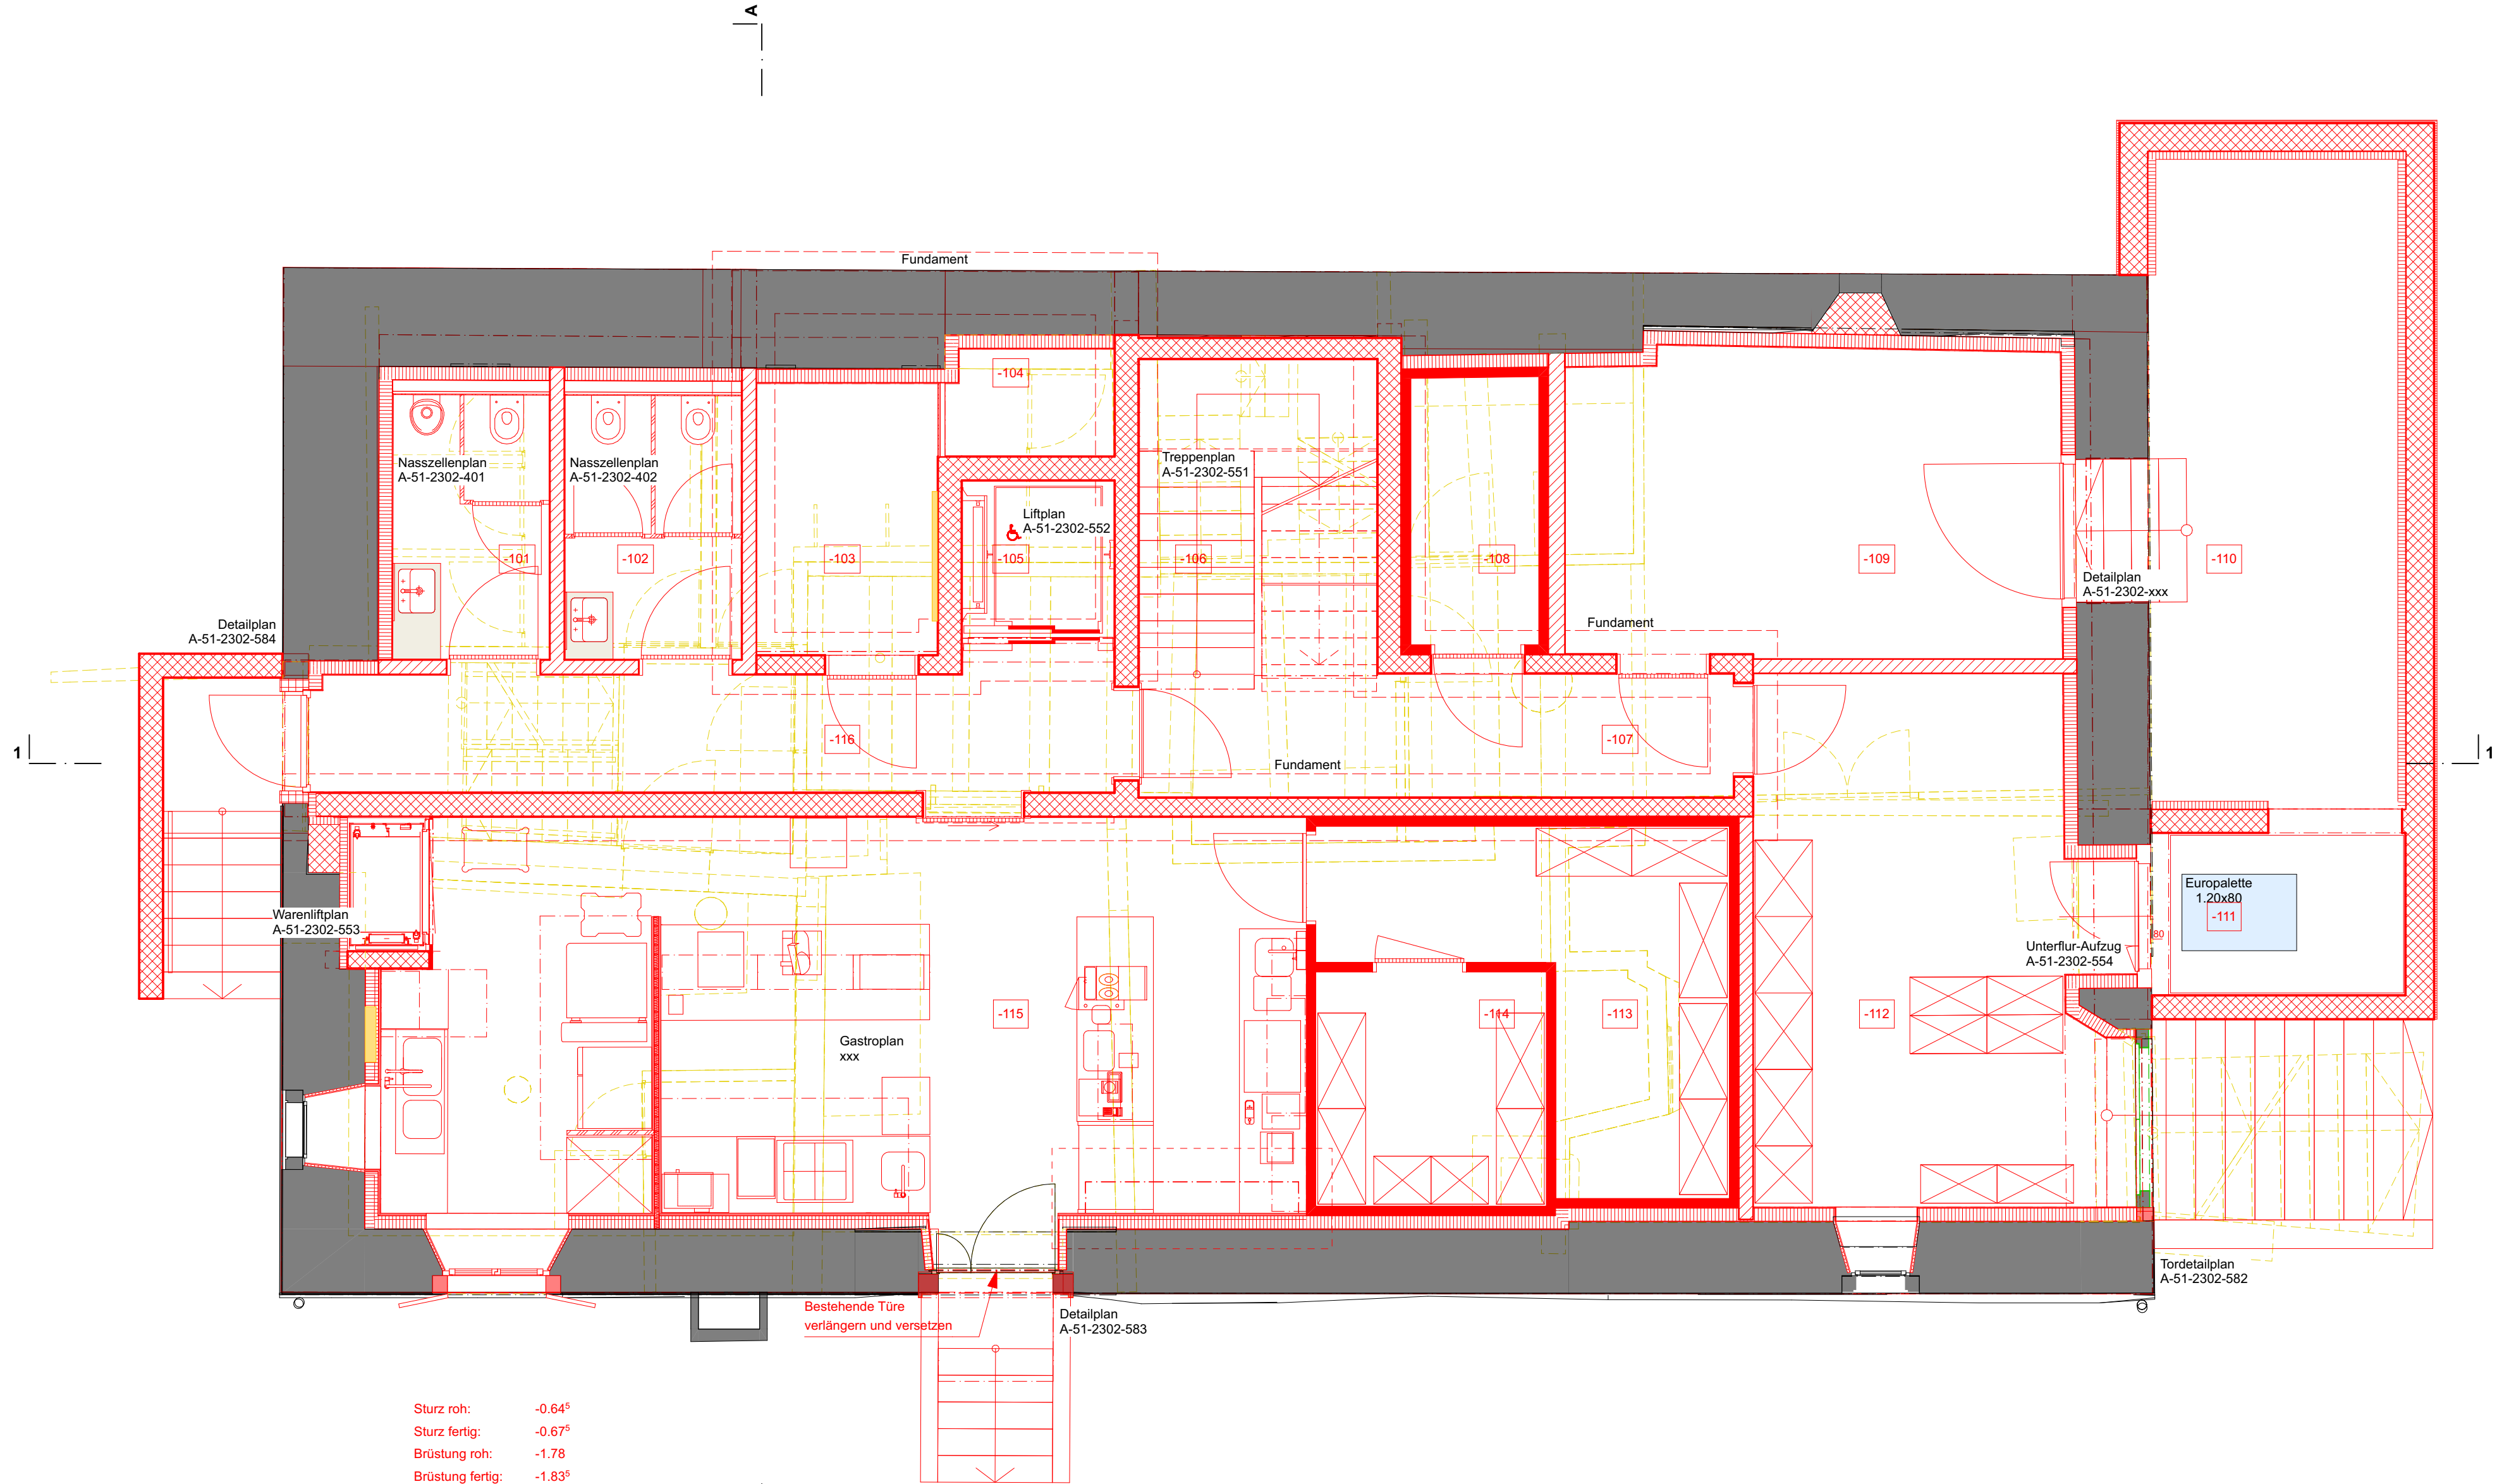
 
 
 
 
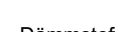
 
 


WC H BF: 4.55 m² RU: 8.83 m RH: 2.47 m -101 -3.02 -3.24 B: Platten W: Platten; Abrieb 0.5mm D: Weissputz	WC D BF: 5.09 m² RU: 9.21 m RH: 2.47 m -102 -3.02 -3.24 B: Platten W: Platten; Abrieb 0.5mm D: Weissputz	Technik: EL BF: 5.40 m² RU: 9.48 m RH: 2.65 m -103 -3.20 -4.02 B: Zementüberzug W: Abrieb 0.5mm; unbehandelt D: unbehandelt	STZ BF: 1.94 m² RU: 5.79 m RH: 3.52 m -104 -3.82 -4.02 B: Estrich, unbehandelt W: unbehandelt D: unbehandelt	Lift BF: 2.64 m² RU: 6.50 m RH: 3.72 m -105 -4.02 -4.02 B: Estrich, unbehandelt W: unbehandelt D: unbehandelt	Treppe BF: 8.16 m² RU: 11.54 m RH: 2.72 m -106 -3.02 -3.24 B: Eiche massiv W: Abrieb 0.5mm D: Weissputz	Korridor BF: 7.95 m² RU: 14.98 m RH: 2.47 m -107 -3.02 -3.24 B: Platten W: Abrieb 0.5mm D: Weissputz	Kühlzelle Getränke BF: 3.73 m² RU: 8.26 m RH: 2.47 m -108 -3.02 -3.24 B: --- W: --- D: ---	Technik: GWK / San. BF: 16.57 m² RU: 16.86 m RH: 2.47 m -109 -3.02 -3.24 B: Zementüberzug W: Abrieb 0.5mm; unbehandelt D: unbehandelt	Technik: Lüftung / San. BF: 17.59 m² RU: 18.79 m RH: 3.15 m -110 -3.85 -3.85 B: Zementüberzug W: unbehandelt; Innendämmung D: Innendämmung	Unterflur-Aufzug BF: 4.51 m² RU: 8.70 m RH: 3.30 m -111 -3.80 -4.04 B: --- W: unbehandelt D: unbehandelt	Lager, Antieferung BF: 19.10 m² RU: 19.20 m RH: 2.47 m -112 -3.02 -3.24 B: Zementüberzug W: Abrieb 0.5mm; unbehandelt D: unbehandelt	Kühlzelle BF: 10.64 m² RU: 16.43 m RH: 2.47 m -113 -3.02 -3.24 B: --- W: --- D: ---	Tiefkühlzelle BF: 5.90 m² RU: 9.72 m RH: 2.47 m -114 -3.02 -3.24 B: --- W: --- D: ---	Küche / Buffet BF: 40.06 m² RU: 35.57 m RH: 2.47 m -115 -3.02 -3.24 B: Epoxidharz W: Platten; Abrieb 0.5mm D: Metalldecke abgehängt	Korridor BF: 9.80 m² RU: 18.42 m RH: 2.47 m -116 -3.02 -3.24 B: Platten W: Abrieb 0.5mm D: Weissputz
--	--	---	--	---	---	--	--	---	--	--	--	---	---	---	--

 


Sturz roh:	-0.64°
Sturz fertig:	-0.67°
Brüstung roh:	-1.78
Brüstung fertig:	-1.83°

VORABZUG 22.04.25





Legende					
ALLE MASSE SIND ROHMASSE UND VOM UNTERNEHMER AM BAU ZU KONTROLLIEREN					
	Beton	OK F SW	Oberkant fertig Schwelle	FB	Fertig Boden
	Backstein	OK R SW	Oberkant roh Schwelle	RB	Roh Boden
	Kalksandstein	OK F BR	Oberkant fertig Brüstung	RD	Roh Decke
	Metal	OK R BR	Oberkant roh Brüstung	UKD	Unterkant Decke
	Holz	UK F ST	Unterkant fertig Sturz	F.	Nummerierung Fenster
	Dämmstoffe	UK R ST	Unterkant roh Sturz	T.	Nummerierung Tür
	Holzständerwand				
	Holzelementbau				
		OK	Oberkant	K	Kurbel
		UK	Unterkant	DK	Drehkipp-Flügel
		AK	Ausserkant	RAF	Verbundraffstoren
				SO	Sonnestoren (Markise)
				MFB	Metallfensterbank

Legende	
	Bestand
	Neubau
	Abbruch

Gasthof Krone Forch Küsnacht			
Untergeschoss 1:50			
A-51-2302-201		± 0.00 = 691.27 m ü.M.	
Grundstück: Parzelle 10016 General-Guisan-Strasse 1, 8127 Forch		Bauherrschaft: Gemeindeverwaltung Küsnacht Obere Dorfstrasse 32, 8700 Küsnacht	
Datum: xx.xx.2025	Rev.:	Gezeichnet: LH	Grösse: 84 x 45
		konzeptS AG Gertrudstrasse 1, 8400 Winterthur +41 52 212 20 20 info@konzeptS.ch, konzeptS.ch	

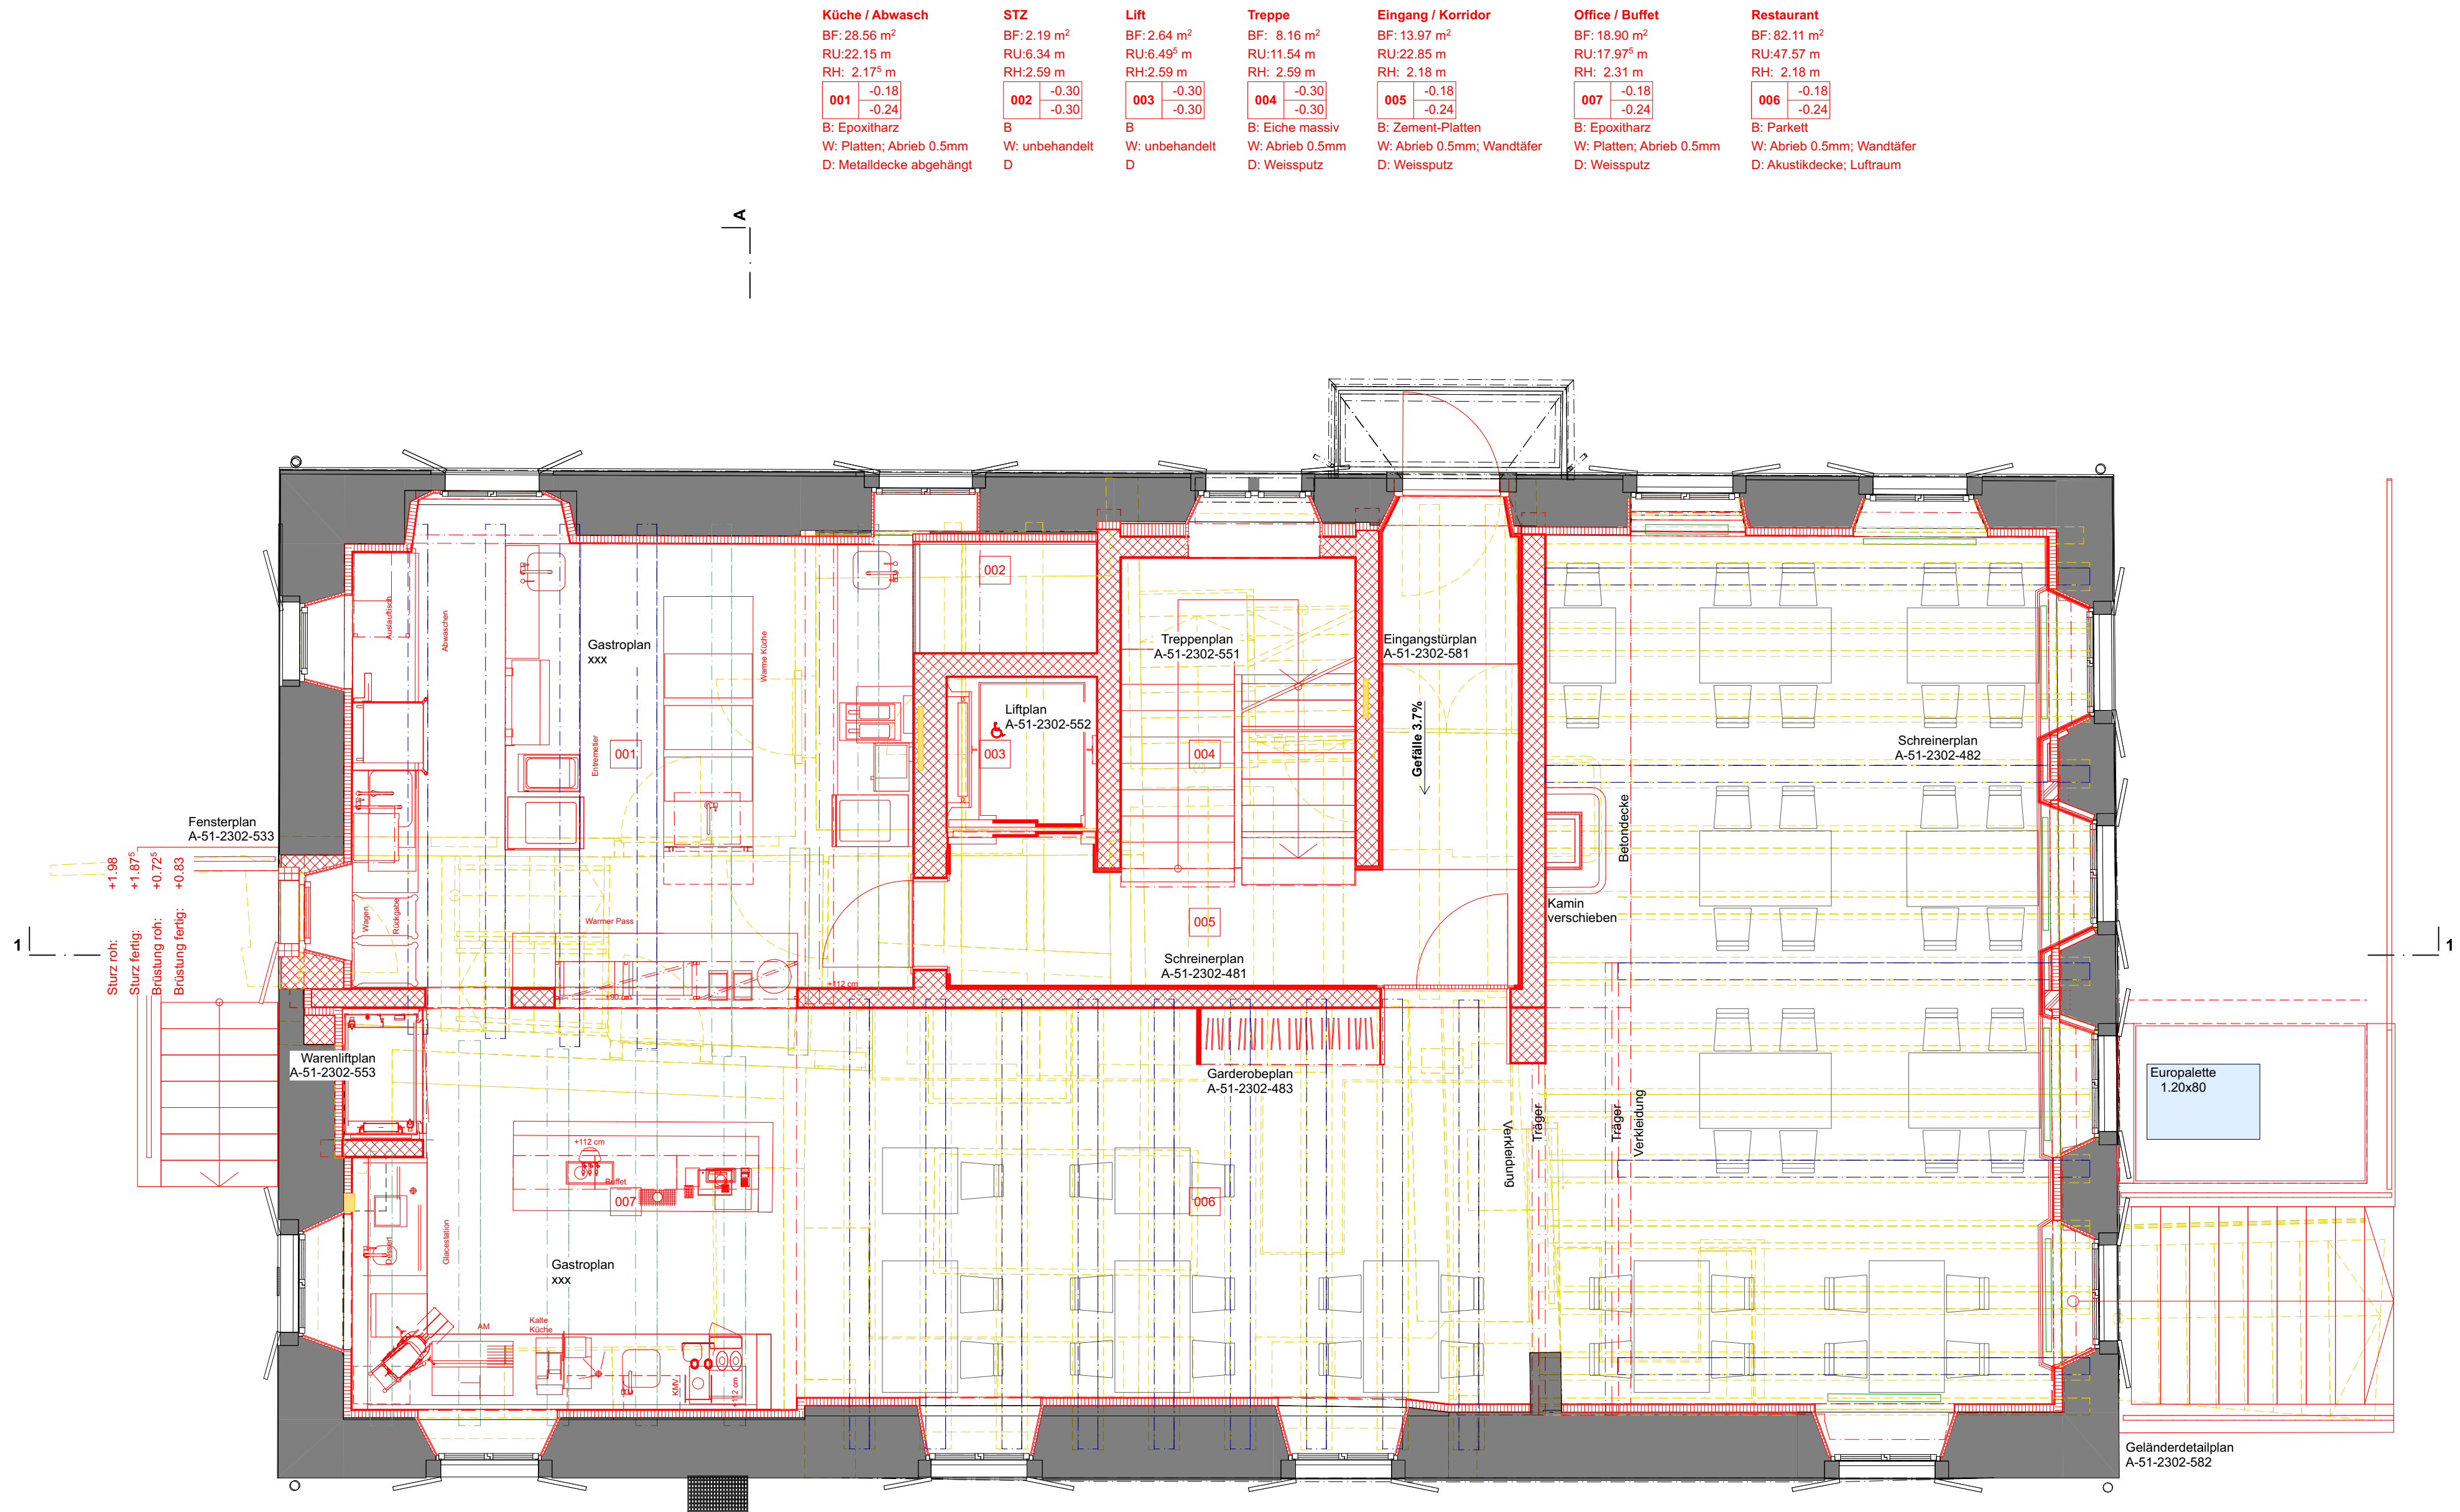

VORABZUG 22.04.25

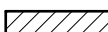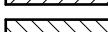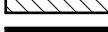 
Legende					
ALLE MASSE SIND ROHMASSE UND VOM UNTERNEHMER AM BAU ZU KONTROLLIEREN					
	Beton	OK F SW OK R SW	Oberkant fertig Schwelle Oberkant roh Schwelle	FB RB	Fertig Boden Roh Boden
	Backstein	OK F BR OK R BR	Oberkant fertig Brüstung Oberkant roh Brüstung	RD UKD	Roh Decke Unterkan Decke
	Kalksandstein	UK F ST UK R ST	Unterkan fertig Sturz Unterkan roh Sturz	F. T.	Nummerierung Fenster Nummerierung Tür
	Metal				
	Holz	OK UK	Oberkant Unterkan	K DK	Kurbel Drehkipp-Flügel
	Dämmstoffe	AK	Ausserkan	RAF	Verbundraffstoren
	Holzständerwand			SO	Sonnestoren (Markise)
	Holzelementbau			MFB	Metallfensterbank

Legende	
	Bestand
	Neubau
	Abbruch
	annahme Träger
	Träger


Gasthof Krone Forch Künsnacht			
Erdgeschoss 1:50			
A-51-2302-202		± 0.00 = 691.27 m ü.M.	
Grundstück: Parzelle 10016 General-Guisan-Strasse 1, 8127 Forch		Bauherrschaft: Gemeindeverwaltung Künsnacht Obere Dorfstrasse 32, 8700 Künsnacht	
Datum: xx.xx.2025	Rev.:	Gezeichnet: LH	Grösse: 84 x 45
		konzept [®] konzeptS AG Gertrudstrasse 1, 8400 Winterthur +41 52 212 20 20 info@konzeptS.ch, konzeptS.ch	



VORABZUG 22.04.25

 
Legende					
ALLE MASSE SIND ROHMASSE UND VOM UNTERNEHMER AM BAU ZU KONTROLLIEREN					
	Beton	OK F SW	Oberkant fertig Schwelle	FB	Fertig Boden
	Backstein	OK R SW	Oberkant roh Schwelle	RB	Roh Boden
	Kalksandstein	OK F BR	Oberkant fertig Brüstung	RD	Roh Decke
	Metal	OK R BR	Oberkant roh Brüstung	UKD	Unterkan Decke
		UK F ST	Unterkant fertig Sturz	F.	Nummerierung Fenster
		UK R ST	Unterkant roh Sturz	T.	Nummerierung Tür
	Holz	OK	Oberkant	K	Kurbel
	Dämmstoffe	UK	Unterkant	DK	Drehkipp-Flügel
	Holzständerwand	AK	Ausserkant	RAF	Verbundraffstoren
	Holzelementbau			SO	Sonnestoren (Markise)
				MFB	Metallfensterbank

Legende	
	Bestand
	Neubau
	Abbruch
	annahme Träger
	Träger




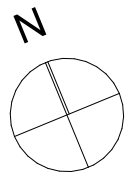


Gasthof Krone Forch Küsnacht			
1. Obergeschoss 1:50			
A-51-2302-203		± 0.00 = 691.27 m ü.M.	
Grundstück: Parzelle 10016 General-Guisan-Strasse 1, 8127 Forch		Bauherrschaft: Gemeindeverwaltung Küsnacht Obere Dorfstrasse 32, 8700 Küsnacht	
Datum: xx.xx.2025	Rev.:	Gezeichnet: LH	Grösse: 84 x 45
		konzept [®] Gertrudstrasse 1, 8400 Winterthur +41 52 212 20 20 info@konzept.ch, konzept.ch	


Zimmer 05 BF: 16.56 m² RU: 18.88 m RH: 2.48 ⁵ m 201 +5.02 +4.96 B: Parkett W: Tapete; Abrieb 0.5mm D: Weissputz	Du / WC 05 BF: 4.08 m² RU: 8.79 m RH: 2.48 ⁵ m 202 +5.02 +4.96 B: Platten W: Platten; Abrieb 0.5mm D: Weissputz	STZ BF: 1.51 m² RU: 4.91 ⁵ m RH: 5.53 ⁵ m 203 +4.90 +4.90 B: --- W: unbehandelt D: ---	Lift BF: 2.64 m² RU: 6.50 m RH: 2.76 ⁵ m 204 +4.90 +4.90 B: --- W: unbehandelt D: ---	Treppe BF: 8.16 m² RU: 11.54 m RH: 2.76 ⁵ m 205 +4.90 +4.90 B: Eiche massiv W: Abrieb 0.5mm D: Weissputz	Du/WC 01 BF: 2.62 m² RU: 6.66 ⁵ m RH: 2.55 m 206 +4.90 +4.84 B: Platten W: Platten; Abrieb 0.5mm D: Weissputz	Zimmer 01 BF: 17.93 m² RU: 21.16 ⁵ m RH: 2.48 ⁵ m 207 +5.02 +4.96 B: Parkett W: Abrieb 0.5mm; Lehmputz D: Weissputz	Du / WC 02 BF: 5.21 m² RU: 9.26 ⁵ m RH: 2.54 ⁵ m 208 +4.96 +4.90 B: Platten W: Platten; Abrieb 0.5mm D: Weissputz	Zimmer 02 BF: 27.01 m² RU: 23.41 ⁵ m RH: 2.48 ⁵ m 209 +5.02 +4.96 B: Parkett W: Tapete; Abrieb 0.5mm D: Weissputz	Zimmer 03 BF: 24.02 m² RU: 22.89 m RH: 2.48 ⁵ m 210 +5.02 +4.96 B: Parkett W: Abrieb 0.5mm; Lehmputz D: Weissputz	Du / WC 03 BF: 3.96 m² RU: 7.97 ⁵ m RH: 2.55 ⁵ m 211 +4.90 +4.84 B: Platten W: Platten; Abrieb 0.5mm D: Weissputz	Zimmer 04 BF: 21.39 m² RU: 21.18 m RH: 2.48 ⁵ m 212 +5.02 +4.96 B: Parkett W: Tapete; Abrieb 0.5mm D: Weissputz	Du / WC 04 BF: 4.97 m² RU: 9.10 m RH: 2.48 ⁵ m 213 +5.02 +4.96 B: Platten W: Platten; Abrieb 0.5mm D: Weissputz	Korridor BF: 13.98 m² RU: 19.12 m RH: 2.39 ⁵ m 214 +5.02 +4.96 B: Parkett W: Abrieb 0.5mm; Wandtäfer D: Weissputz
--	--	--	--	---	--	---	---	---	--	---	--	--	--

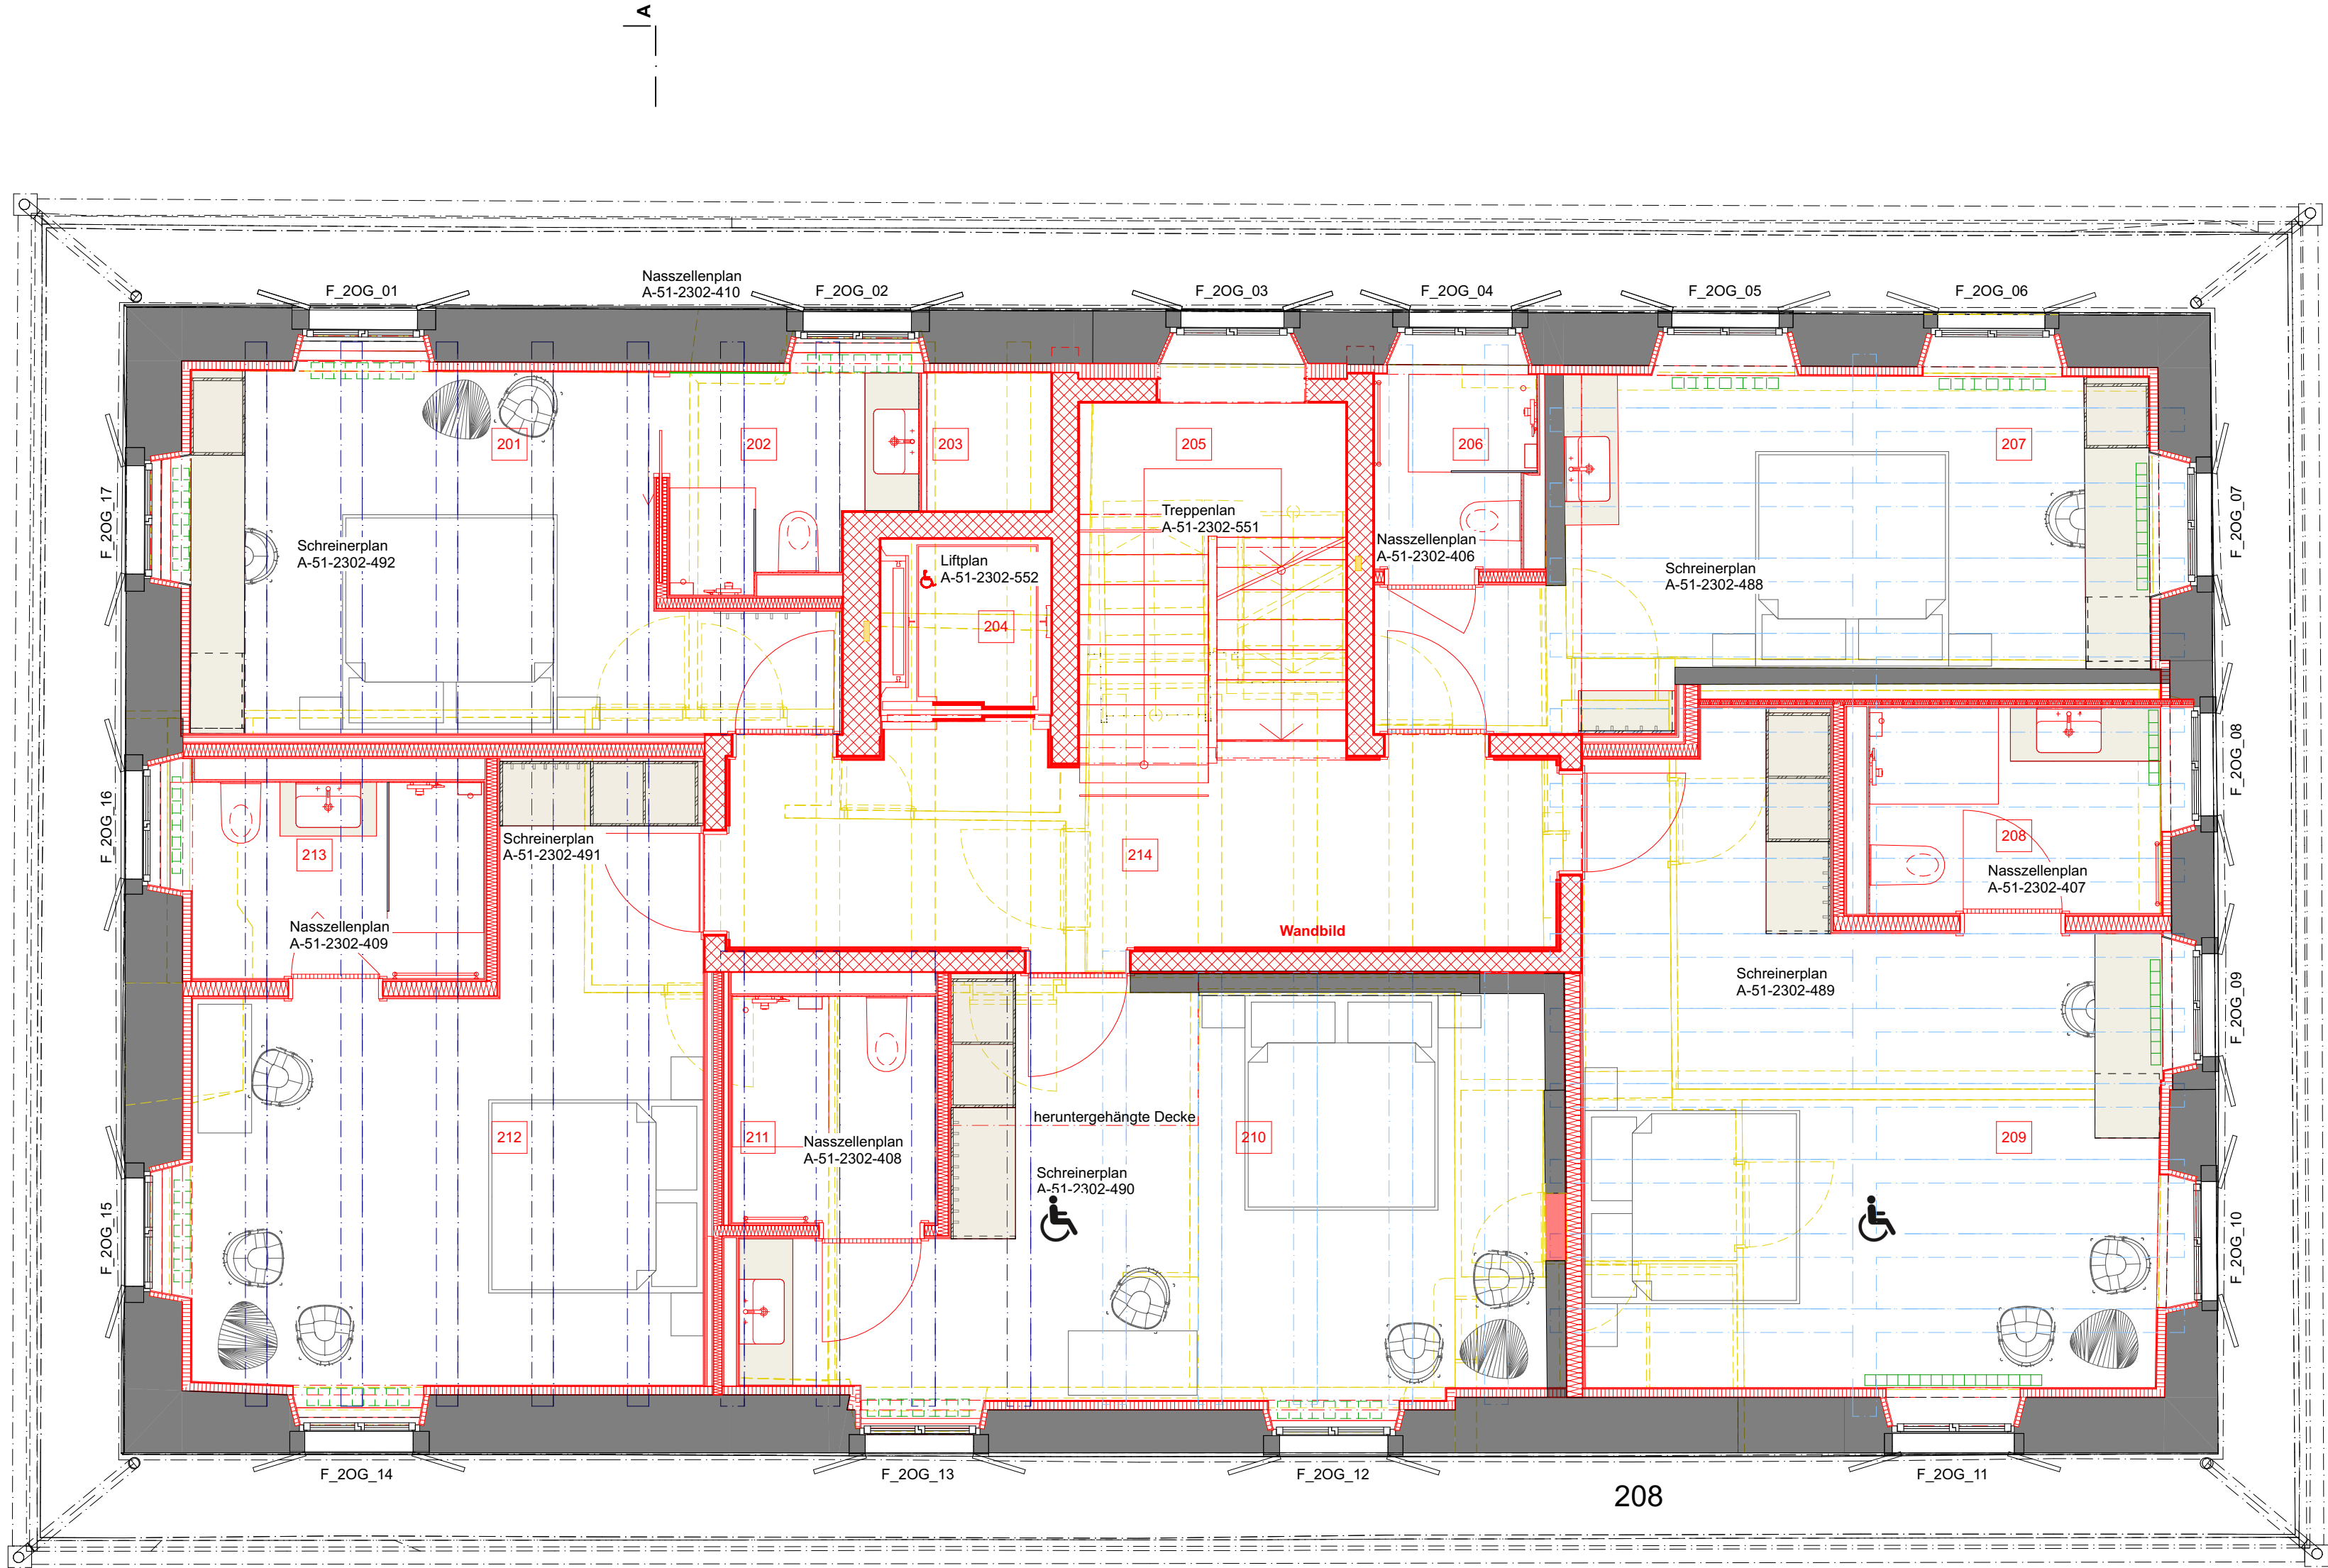

VORABZUG 22.04.25

    
Legende					
ALLE MASSE SIND ROHMASSE UND VOM UNTERNEHMER AM BAU ZU KONTROLLIEREN					
	Beton	OK F SW OK R SW OK F BR OK R BR UK F ST UK R ST	Oberkant fertig Schwelle Oberkant roh Schwelle Oberkant fertig Brüstung Oberkant roh Brüstung Unterkant fertig Sturz Unterkant roh Sturz	FB RB RD UKD F. T.	Fertig Boden Roh Boden Roh Decke Unterkant Decke Nummerierung Fenster Nummerierung Tür
	Backstein				
	Kalksandstein				
	Metal				
	Holz	OK UK AK	Oberkant Unterkant Ausserkant	K DK RAF SO MFB	Kurbel Drehkipp-Flügel Verbundraffstoren Sonnestoren (Markise) Metallfensterbank
	Dämmstoffe				
	Holzständerwand				
	Holzelementbau				

Legende	
	Bestand
	Neubau
	Abbruch
	annahme Träger
	Träger

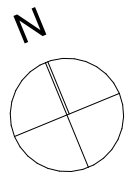

Gasthof Krone Forch Küsnacht				konzept [®]
2. Obergeschoss 1:50				
A-51-2302-204		± 0.00 = 691.27 m ü.M.		konzeptS AG Gertrudstrasse 1, 8400 Winterthur +41 52 212 20 20 info@konzeptS.ch, konzeptS.ch
Grundstück: Parzelle 10016 General-Guisan-Strasse 1, 8127 Forch		Bauherrschaft: Gemeindeverwaltung Küsnacht Obere Dorfstrasse 32, 8700 Küsnacht		
Datum: xx.xx.2025	Rev.:	Gezeichnet: LH	Grösse: 84 x 45	

Gard. Pers. BF: 8.39 m² RH: 2.55 m 301 +7.78 +7.72 B: Platten W: Abrieb 0.5mm D: Weissputz	Du Pers. BF: 2.70 m² RH: 2.55 m 302 +7.78 +7.72 B: Platten W: Platten; Abrieb 0.5mm D: Weissputz	Technik BF: 0.99 m² RH: 2.65 m 303 +7.78 +7.72 B: Zementüberzug W: unbehandelt D: unbehandelt	Lift BF: 2.64 m² RH: 2.54 m 304 +7.66 +7.72 B W: unbehandelt D	Treppe BF: 7.85 m² RH: 2.67 m 305 +7.66 +7.66 B: Eiche massiv W: Abrieb 0.5mm D: Weissputz	Putzen / Waschen BF: 6.32 m² RH: 2.55 m 306 +7.78 +7.72 B: Platten W: Platten; Abrieb 0.5mm D: Weissputz	Gard. Pers. BF: 8.29 m² RH: 2.55 m 307 +7.78 +7.72 B: Platten W: Abrieb 0.5mm D: Weissputz	Zimmer 06 BF: 18.90 m² RH: 2.55 m 308 +7.78 +7.72 B: Parkett W: Abrieb 0.5mm D: Weissputz	Du / WC 06 BF: 4.74 m² RH: 2.55 m 309 +7.78 +7.72 B: Platten W: Platten; Abrieb 0.5mm D: Weissputz	Du / WC 07 BF: 4.77 m² RH: 2.55 m 310 +7.78 +7.72 B: Platten W: Platten; Abrieb 0.5mm D: Weissputz	Zimmer 07 BF: 19.28 m² RH: 2.55 m 311 +7.78 +7.72 B: Parkett W: Abrieb 0.5mm D: Weissputz	Korridor BF: 13.46 m² RH: 2.55 m 312 +7.78 +7.72 B: Parkett W: Tapete; Abrieb 0.5mm D: Weissputz
---	---	--	---	---	---	---	--	---	---	--	---

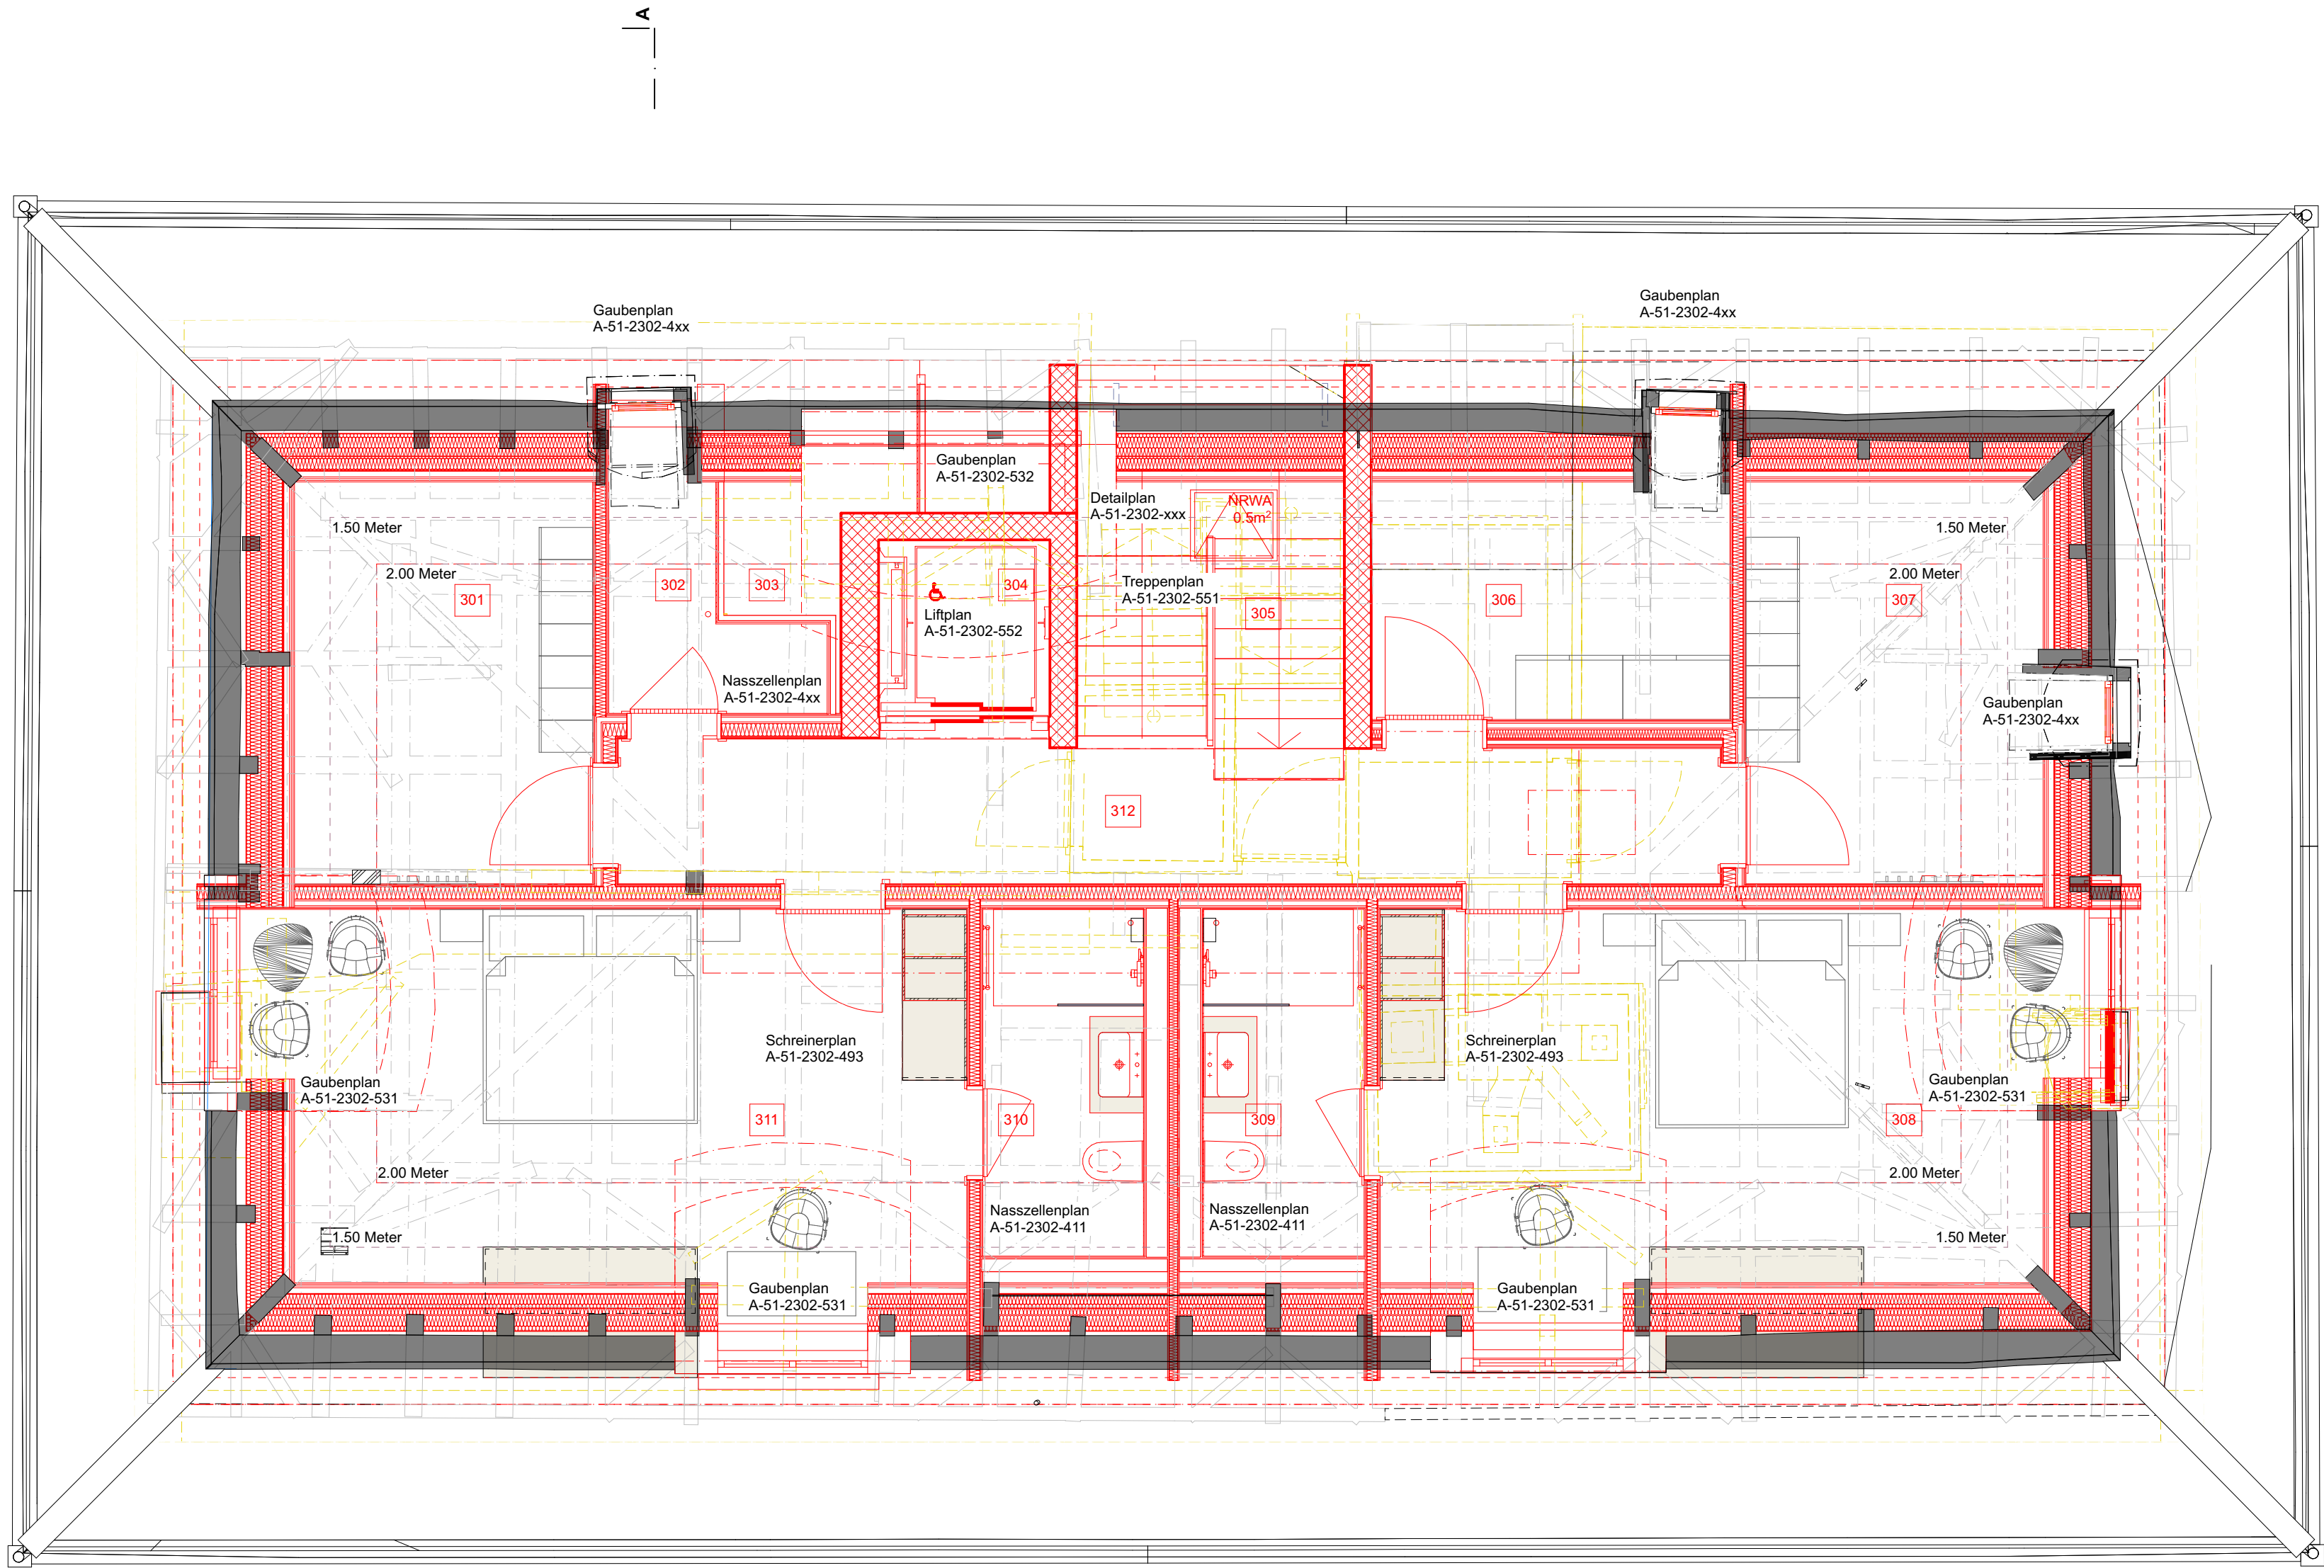

VORABZUG 22.04.25

Legende					
ALLE MASSE SIND ROHMASSE UND VOM UNTERNEHMER AM BAU ZU KONTROLLIEREN					
	Beton	OK F SW	Oberkant fertig Schwelle	FB	Fertig Boden
	Backstein	OK R SW	Oberkant roh Schwelle	RB	Roh Boden
	Kalksandstein	OK F BR	Oberkant fertig Brüstung	RD	Roh Decke
	Metal	OK R BR	Oberkant roh Brüstung	UKD	Unterkan Decke
	Holz	UK F ST	Unterkan fertig Sturz	F.	Nummerierung Fenster
	Dämmstoffe	UK R ST	Unterkan roh Sturz	T.	Nummerierung Tür
	Holzständerwand				
	Holzelementbau				
	OK	OK	Oberkant	K	Kurbel
	UK	UK	Unterkan	DK	Drehkipp-Flügel
	AK	AK	Ausserkan	RAF	Verbundraffstoren
	MFB			SO	Sonnestoren (Markise)
	MFB			MFB	Metallfensterbank

Legende			
	Bestand		Neubau
	Abbruch		Abbruch

Gasthof Krone Forch Küsnacht			
Dachgeschoss 1:50			
A-51-2302-205		± 0.00 = 691.27 m ü.M.	
Grundstück: Parzelle 10016 General-Guisan-Strasse 1, 8127 Forch		Bauherrschaft: Gemeindeverwaltung Küsnacht Obere Dorfstrasse 32, 8700 Küsnacht	
Datum: xx.xx.2025	Rev.:	Gezeichnet: LH	Grösse: 84 x 45
		konzeptS AG Gertrudstrasse 1, 8400 Winterthur +41 52 212 20 20 info@konzeptS.ch, konzeptS.ch	