


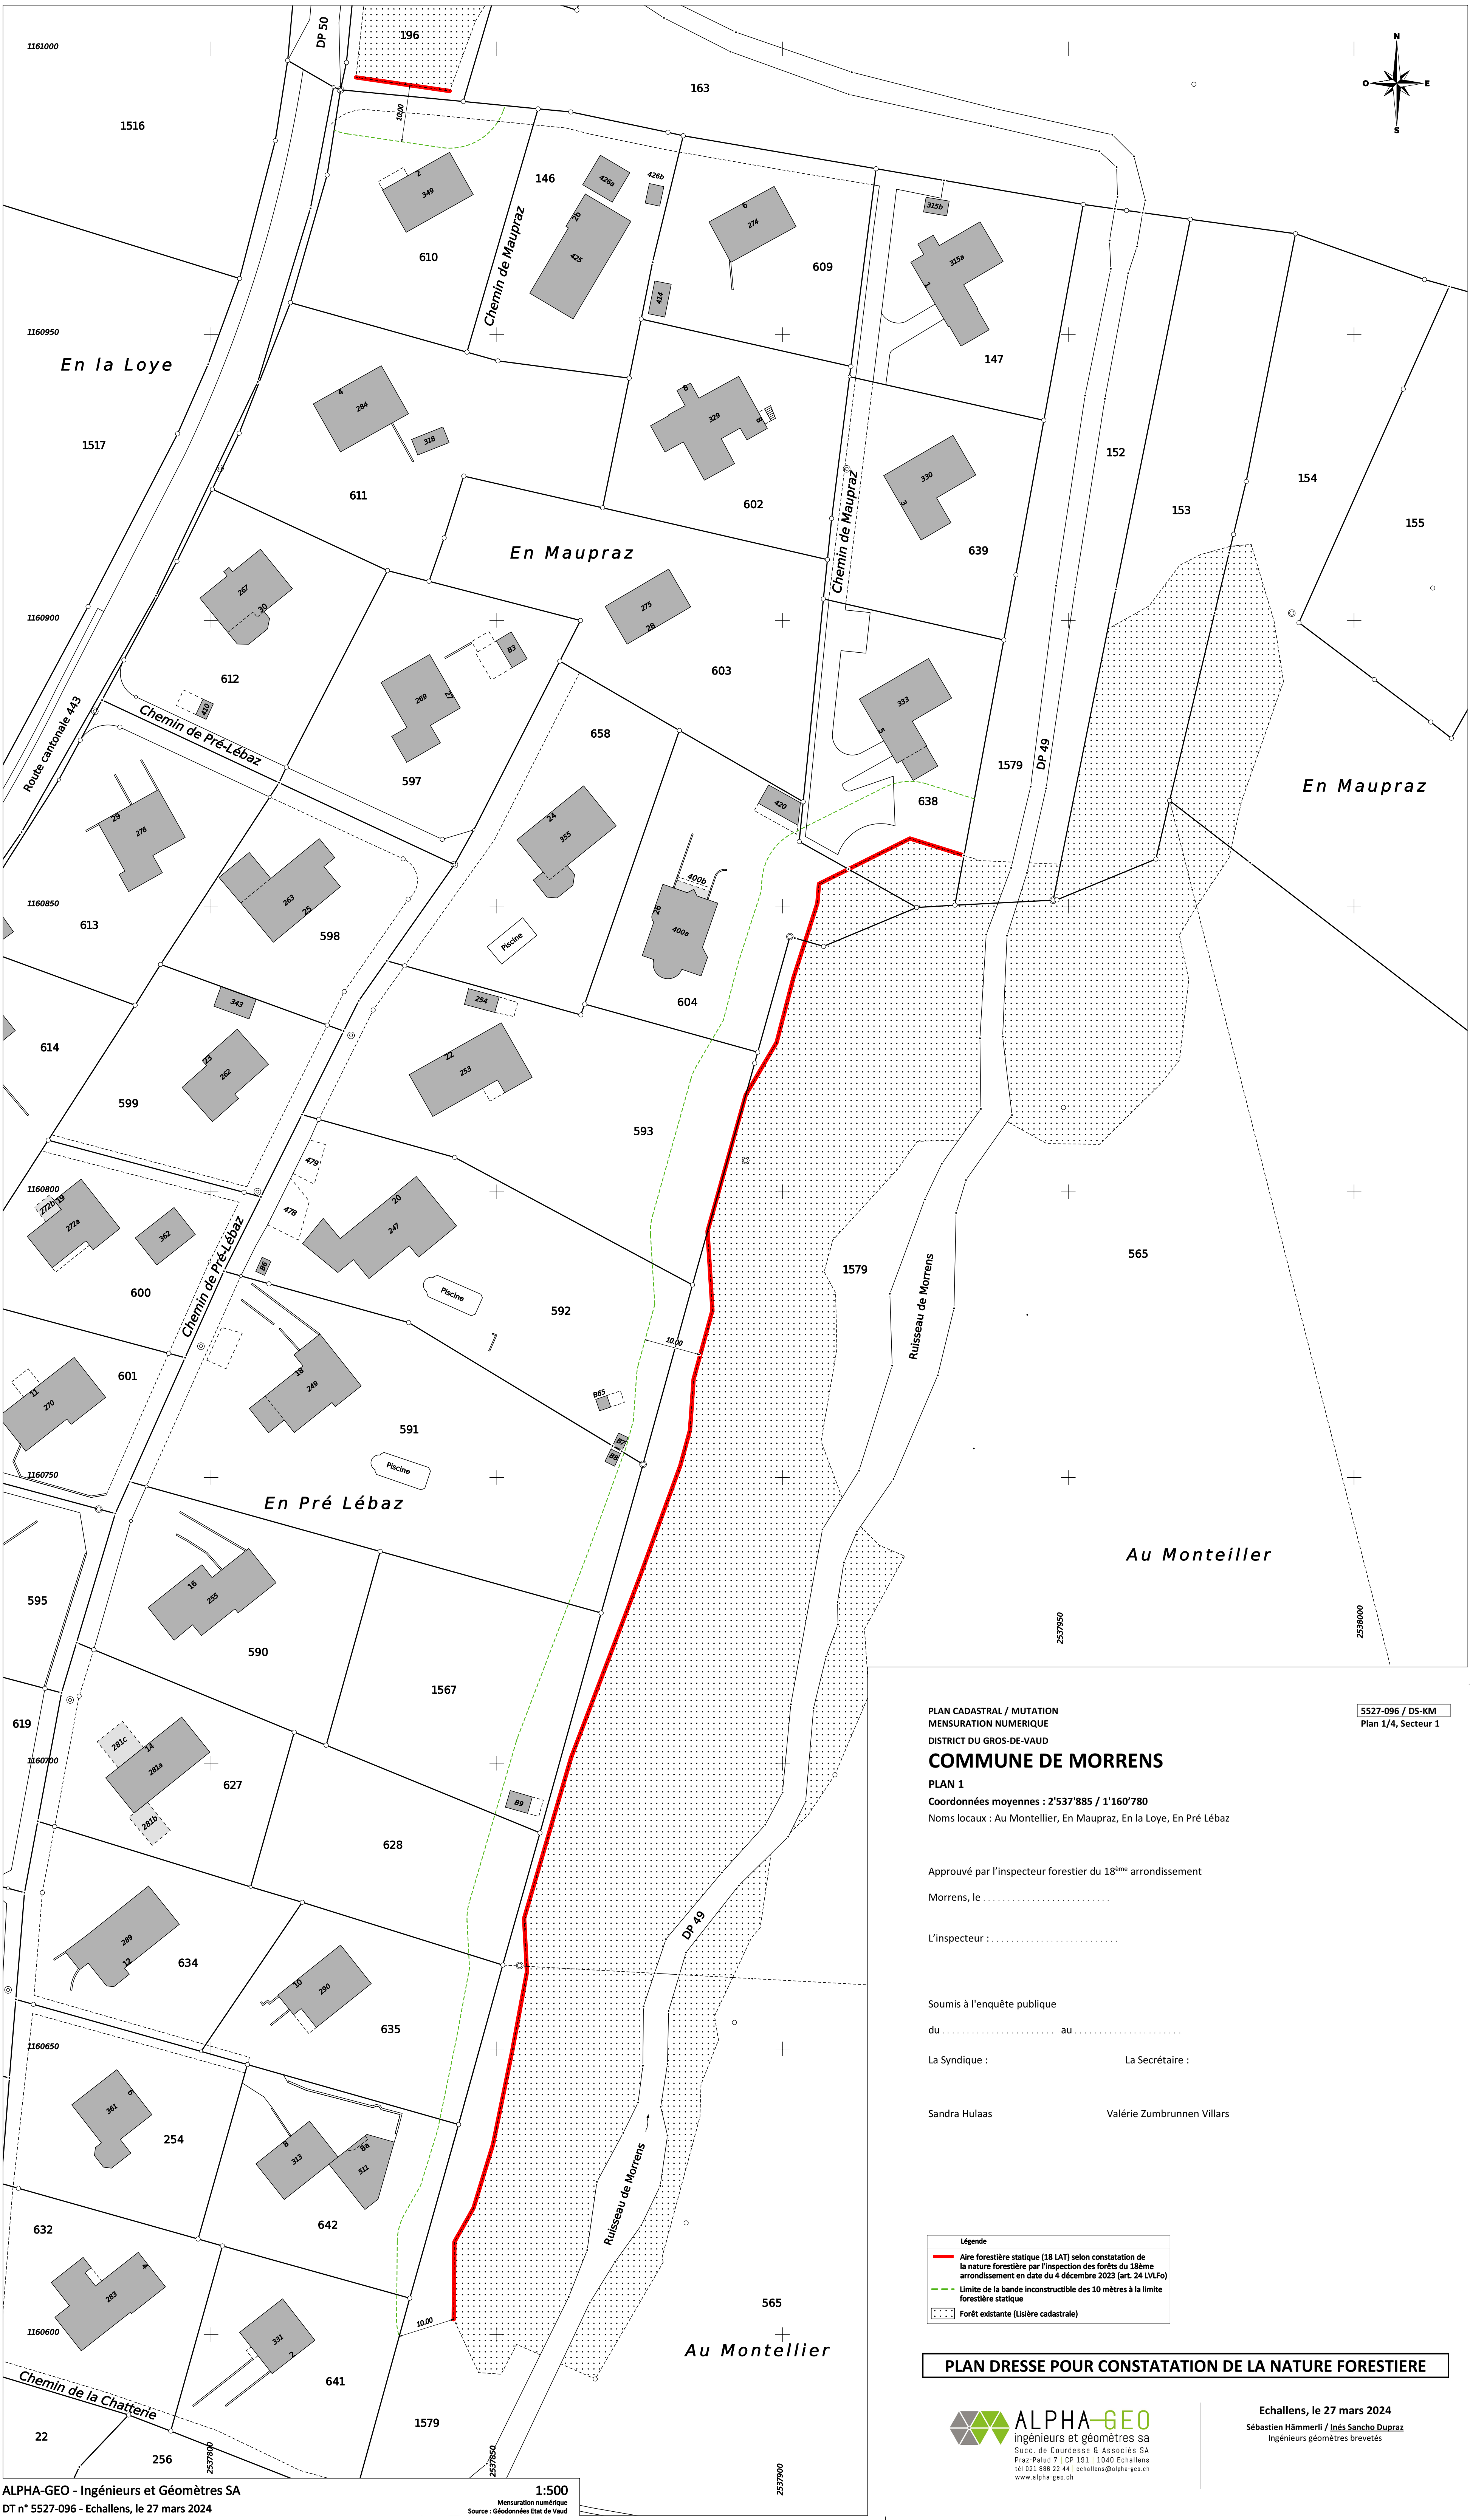

PLAN CADASTRAL / MUTATION
MENSURATION NUMERIQUE
DISTRICT DU GROS-DE-VAUD
COMMUNE DE MORRENS
PLAN 1
Coordonnées moyennes : 2°53'7.885 / 1°16'0.780
Noms locaux : Au Montellier, En Maupraz, En la Loye, En Pré Lébaz

5527-096 / D5-KM
Plan 1/4, Secteur 1

Approuvé par l'inspecteur forestier du 18^{ème} arrondissement
Morrens, le
L'inspecteur :
Soumis à l'enquête publique
du au
La Syndique : La Secrétaire :
Sandra Hulaas Valérie Zumbrunnen Villars

Légende
Aire forestière statique (18 LAT) selon constatation de la nature forestière par l'inspection des forêts du 18^{ème} arrondissement en date du 4 décembre 2023 (art. 24 LVLFo)
Limite de la bande inconstructible des 10 mètres à la limite forestière statique
Forêt existante (Lisière cadastrale)

PLAN DRESSE POUR CONSTATATION DE LA NATURE FORESTIERE

ALPHA-GEO
ingénieurs et géomètres sa
Succ. de Courdesse & Associés SA
Piaz-Palud 7 | CP 191 | 1040 Echallens
tel 021 885 22 44 | echallens@alpha-geo.ch
www.alpha-geo.ch

Echallens, le 27 mars 2024
Sébastien Hämmerli / Inés Sancho Dupraz
Ingénieurs géomètres brevetés