

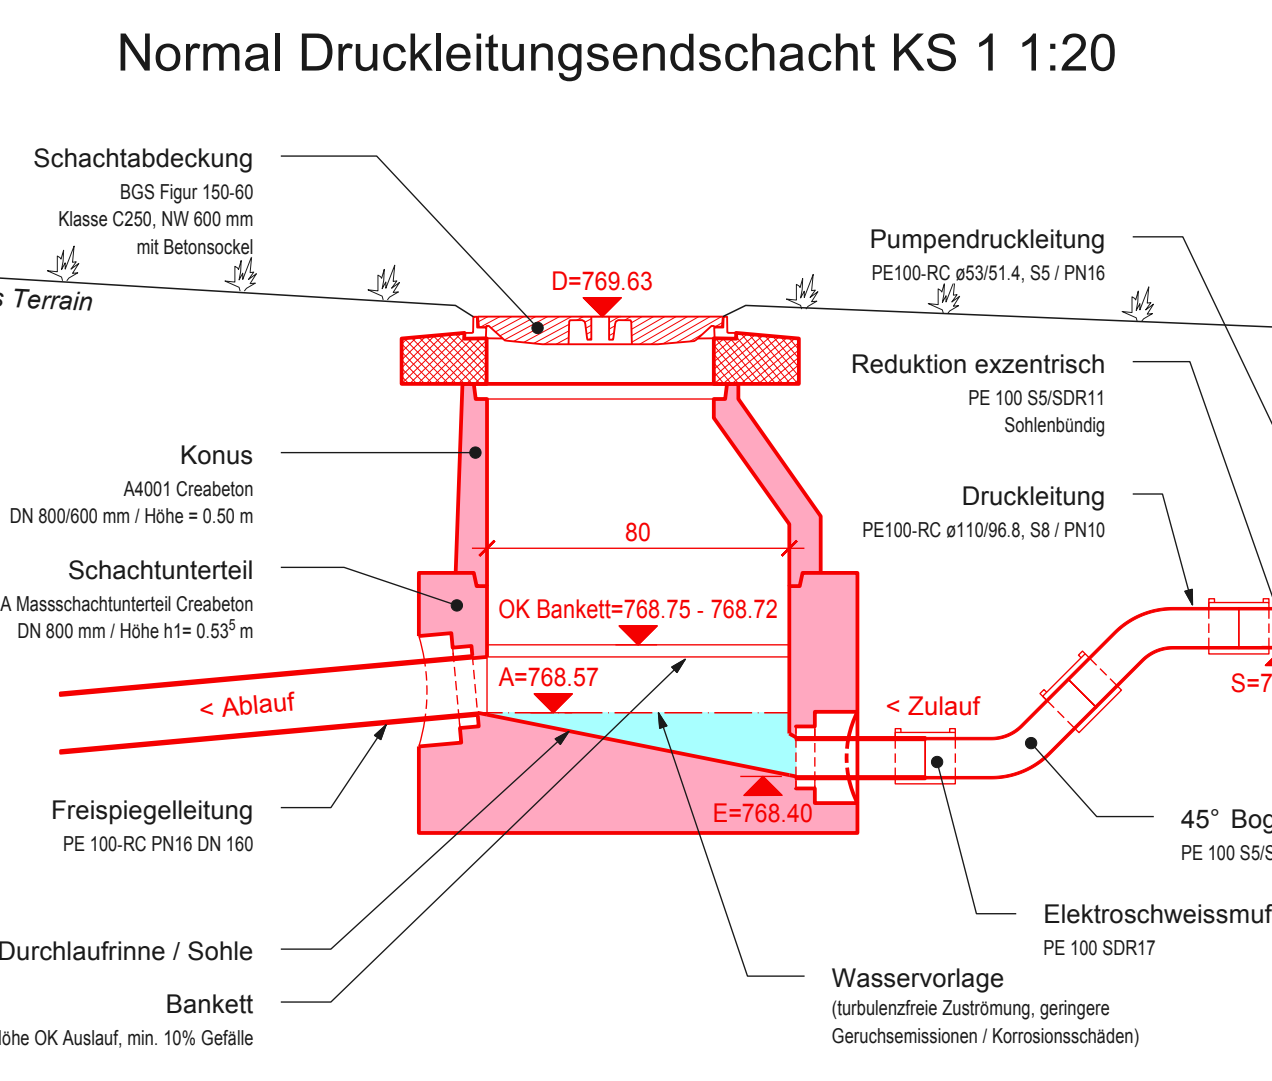
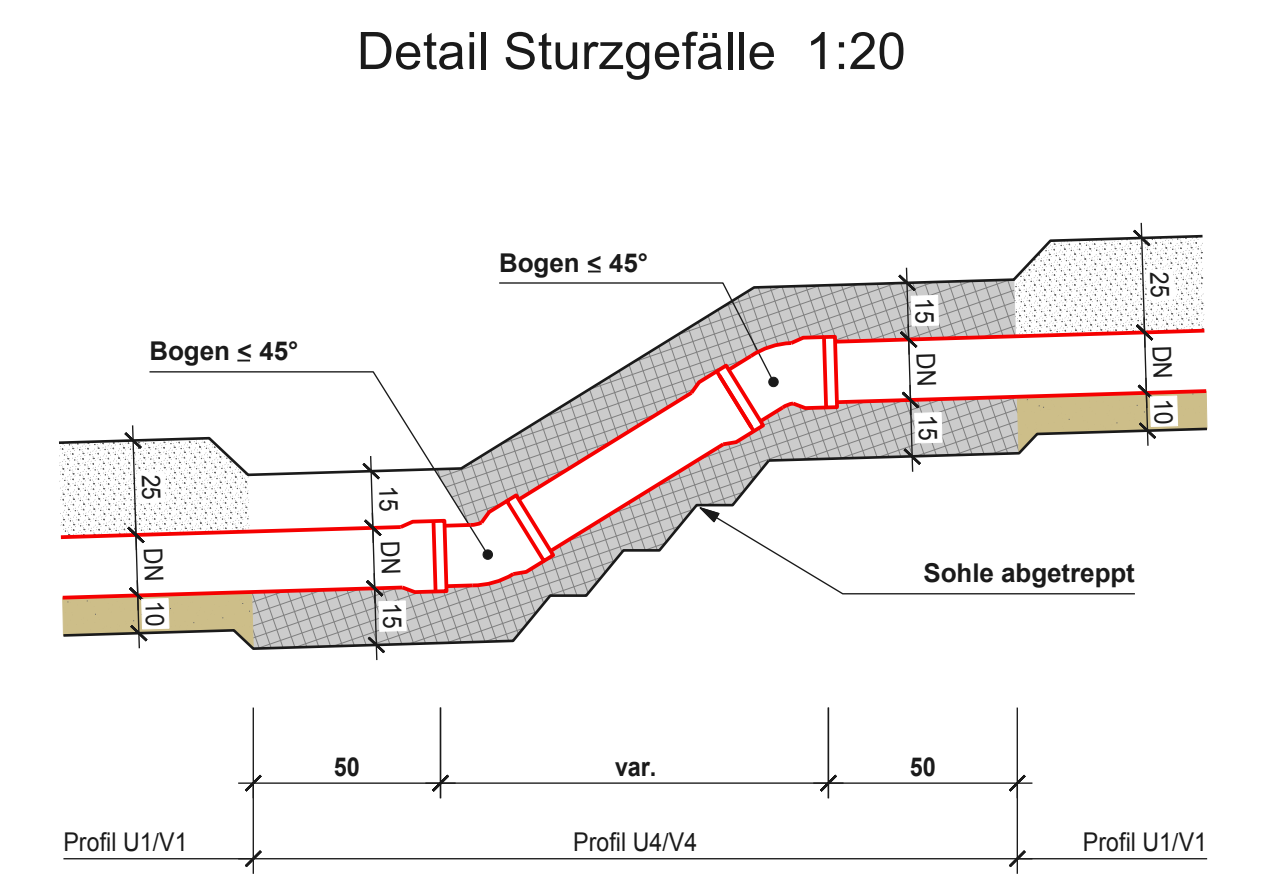
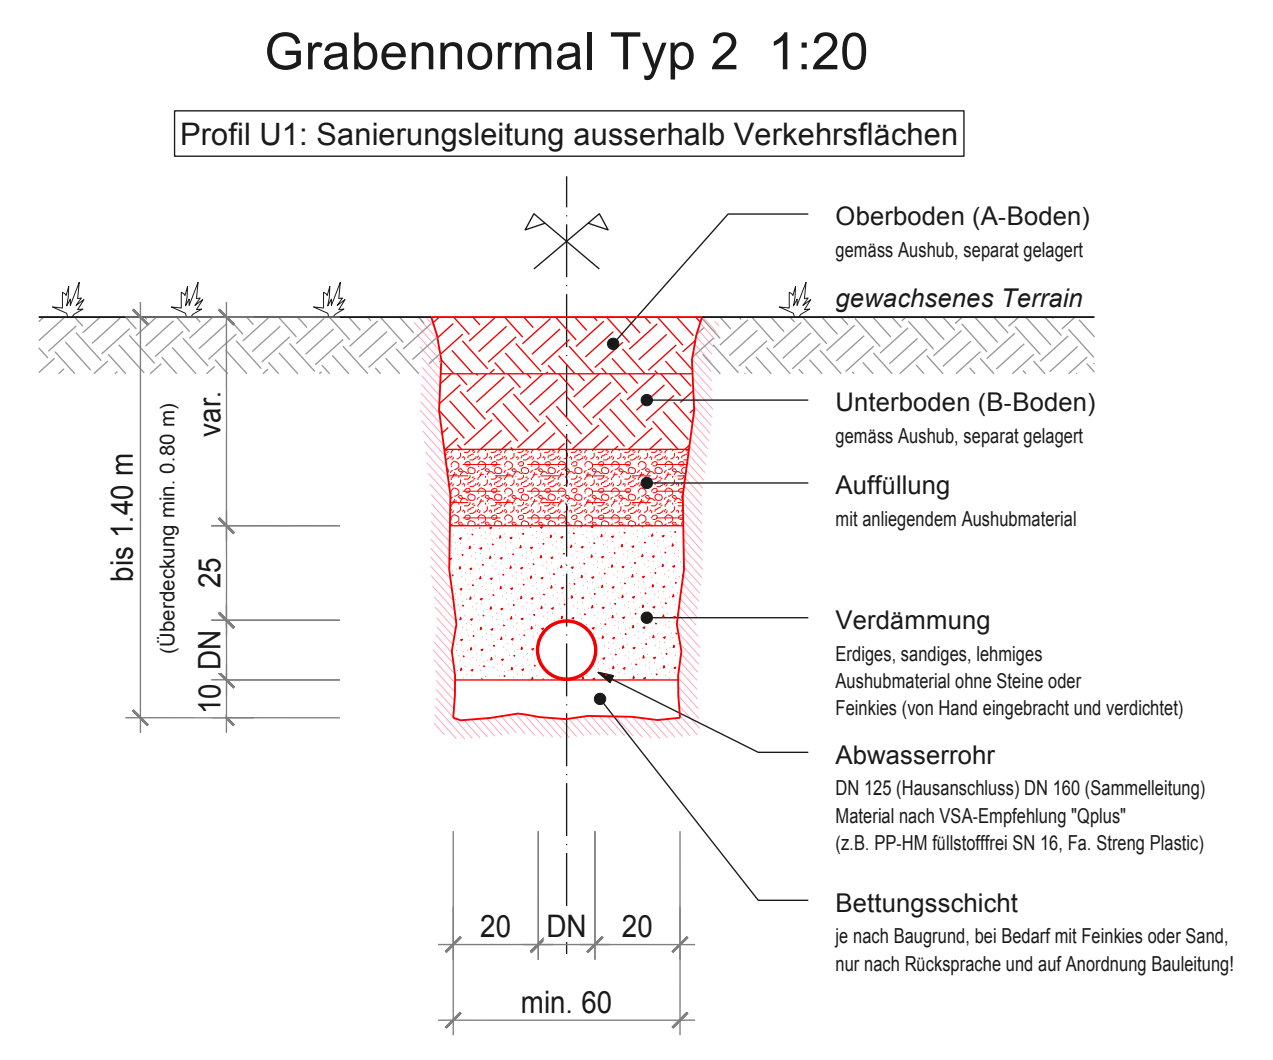


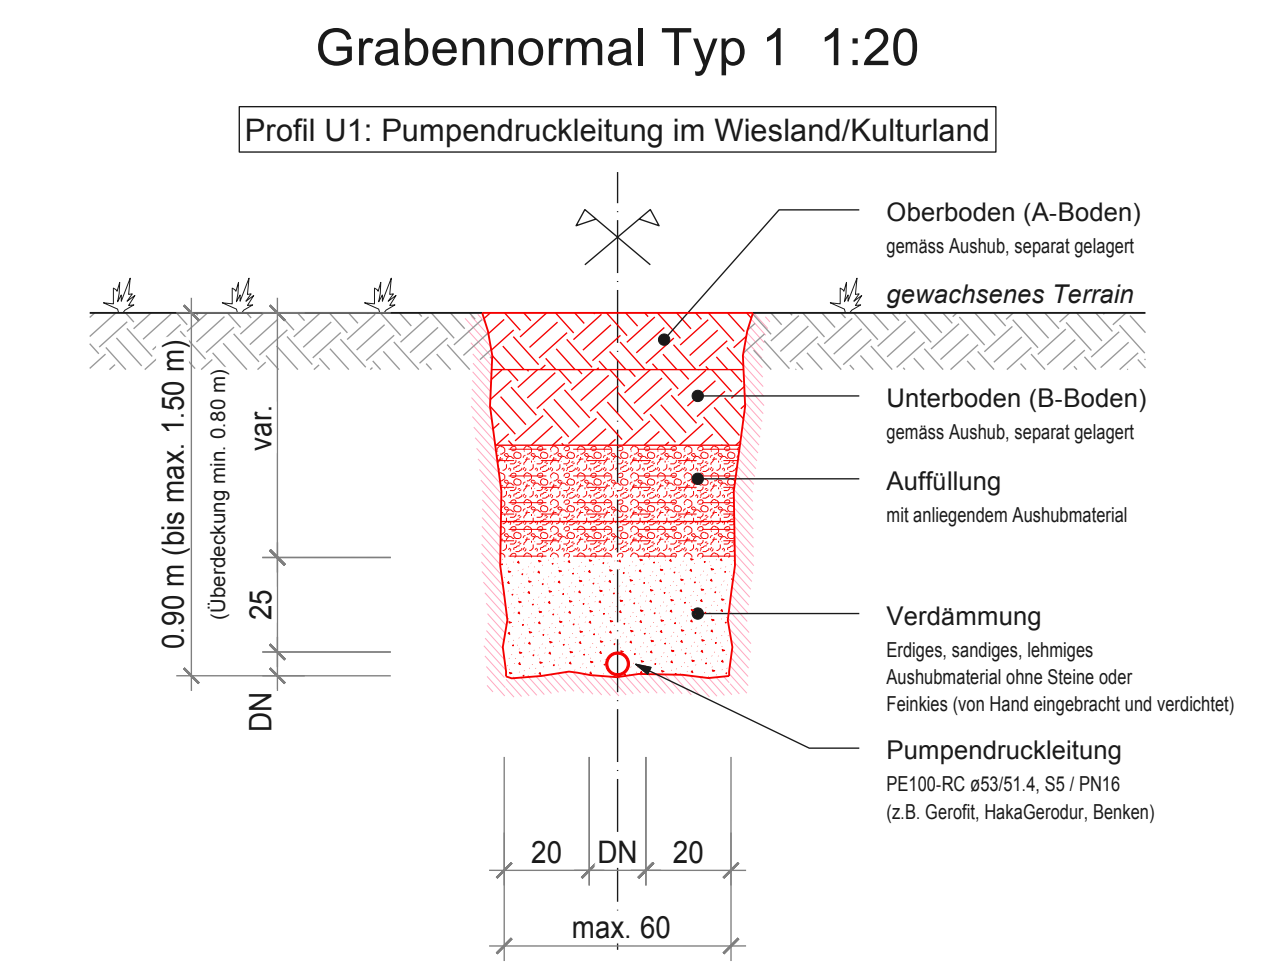

KANTON LUZERN

GEMEINDE ESCHOLZMATT-MARBACH

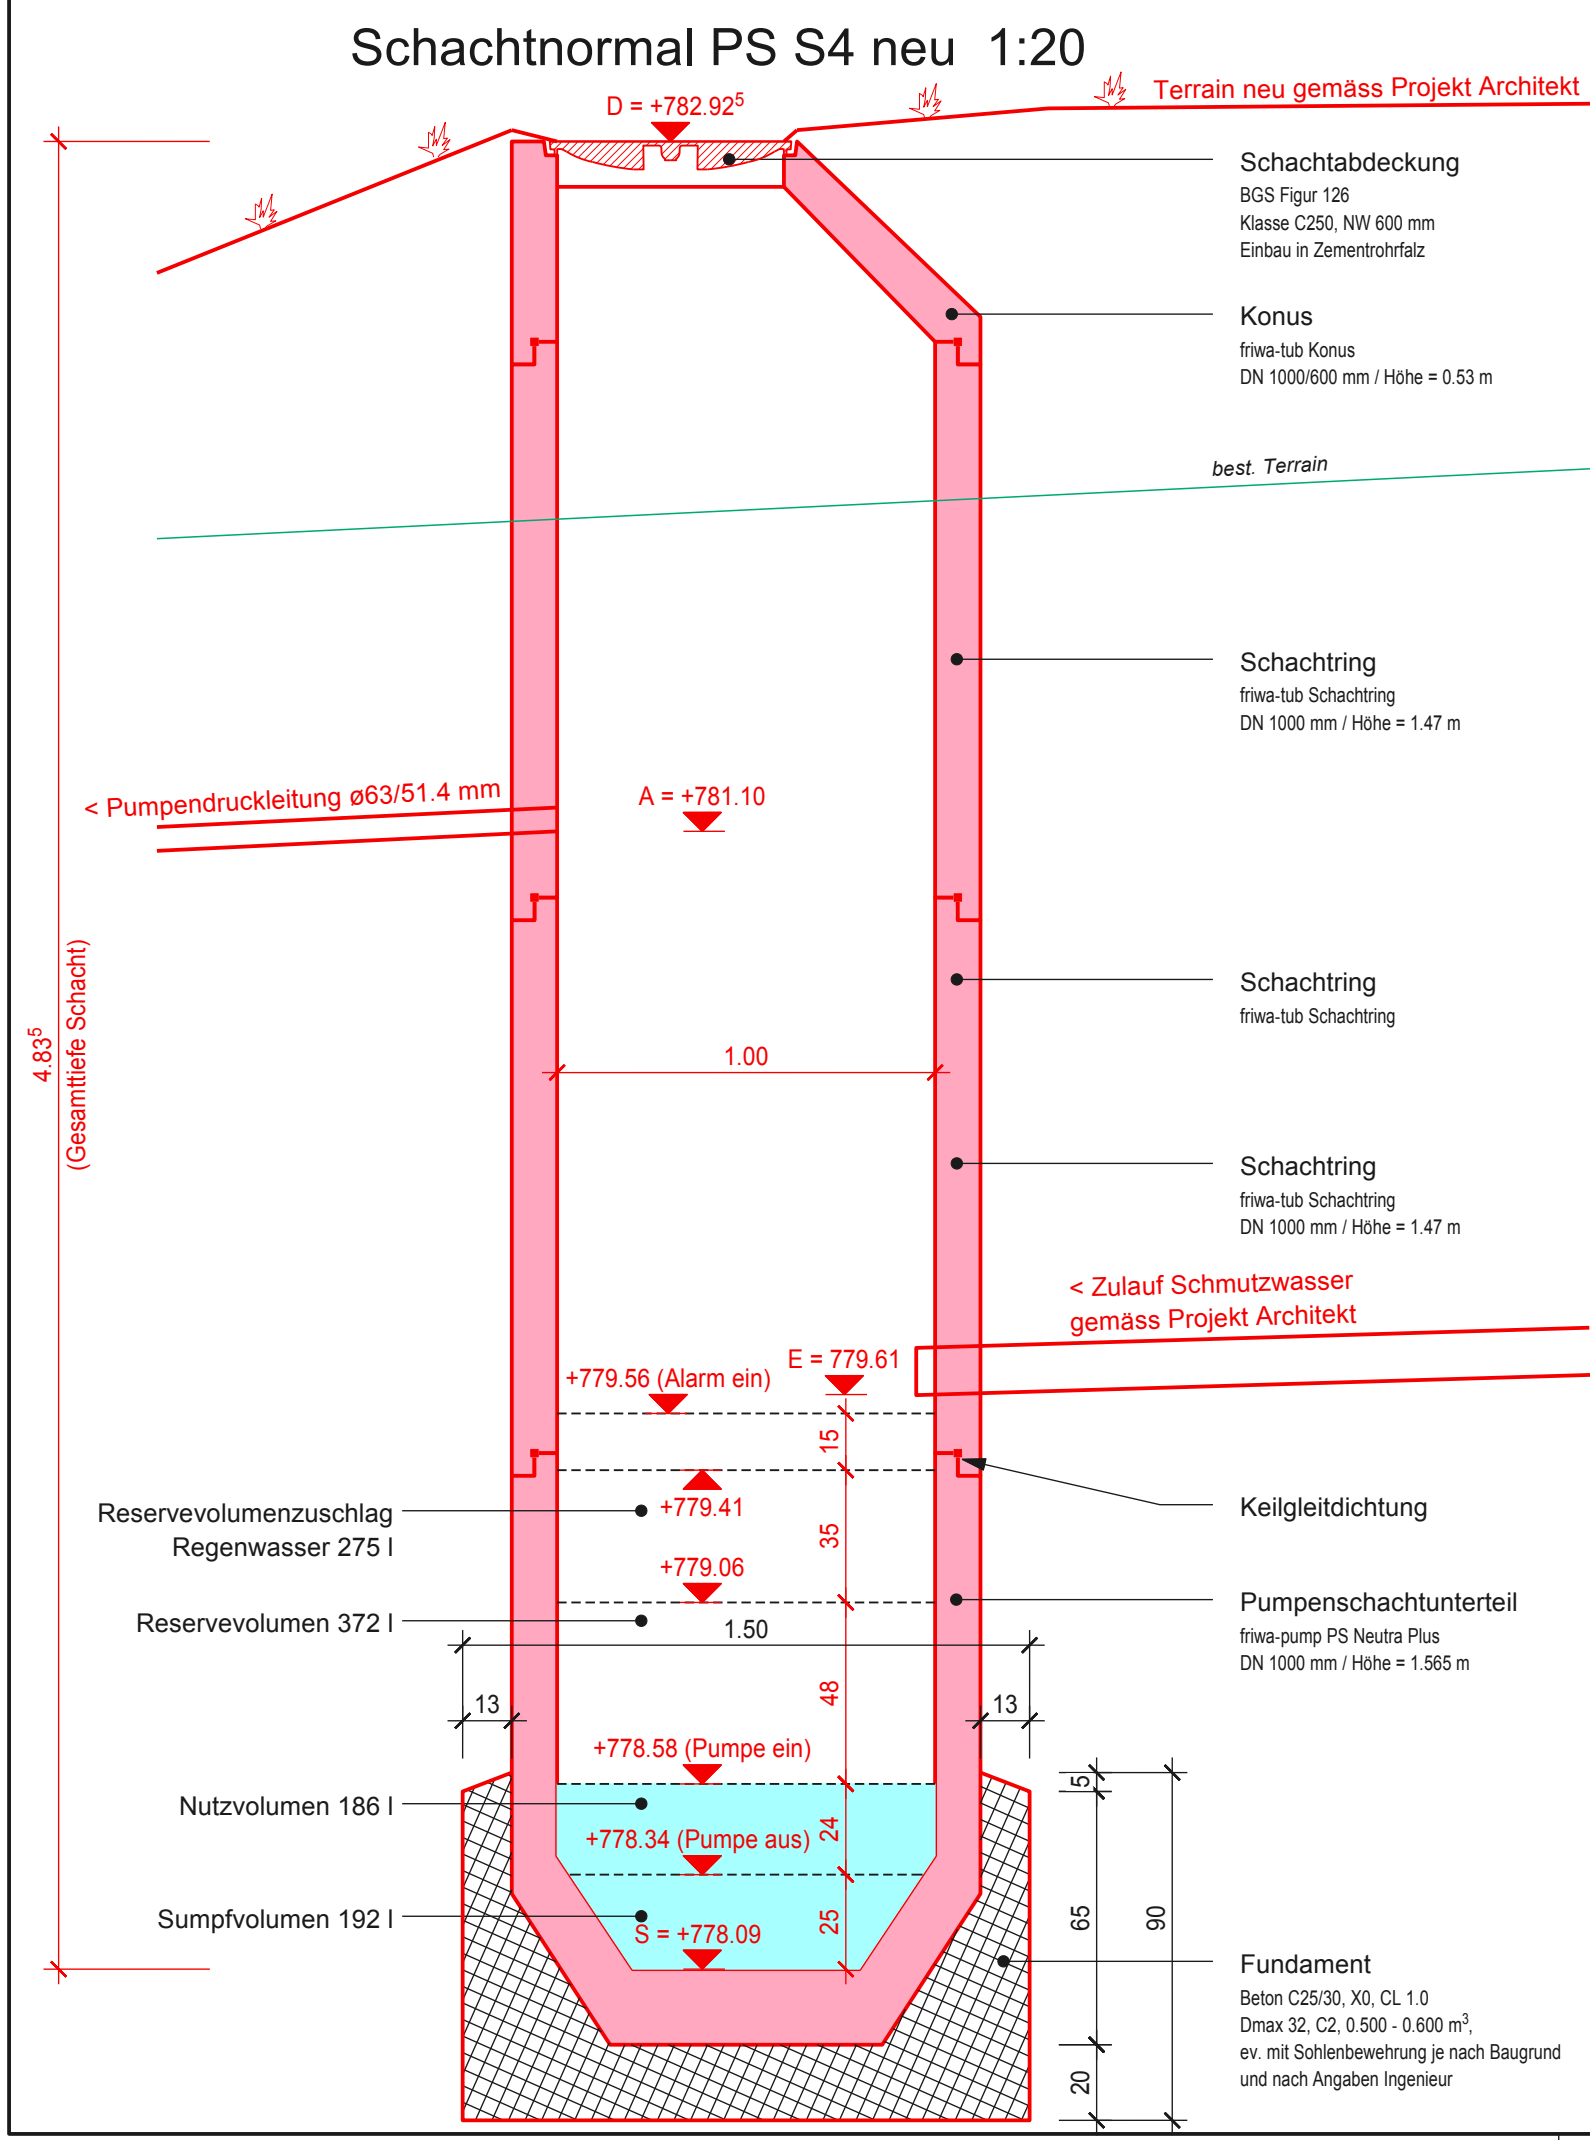

Abwassersanierung

Nichtbauzone Luchtern - Rothenbach

Bauherrschaft / Grundeigentümer Parz. 375:
Stadelmann-Wicki Toni und Hanni
Luchtern
6182 Escholz matt

Grundeigentümer Parz. 376 / 377:
Bieri David
Rothenbach 1
6182 Escholz matt

Ort, Datum

Unterschrift

Projektverfasser/-in
InfraPlan Knüsel GmbH
Bahnhofstrasse 5
6170 Schüpfheim

Ort, Datum

Unterschrift

Normalien 1:20 / 1:10

Phase: Baueingabe / Bauprojekt

Plan Nr.	2317-03	Datum:	05.09.2023	Format:	45 x 105	Gezeichnet:	ik	Geprüft:	ik
Revision a	.	.	-						
Revision b	.	.	-						
Revision c	.	.	-						
Revision d	.	.	-						

Pfad: G:\05_Objekt\01_Aufträge\2023\2317_ARA Anschluss Luchtern, Escholz matt\03_Projekt\dossier\05_Baubewilligungsverf_Auflageprojekt\2317-03_Normalien.2d

Planverfasser:



Bahnhofstrasse 5
Postfach 125
6170 Schüpfheim

T +41 41 485 00 15
F +41 41 485 00 16
M +41 79 608 27 48

info@infra-plan.ch
www.infra-plan.ch