

Objekt: Fischbach - Göslikon, Tempo-30- Zone
Ortsteil Weidstrasse

Plan: Signalisations- und Markierungsplan 1:500

Entwurf

TEAMverkehr.zug ag

dipl. ing. eth/fh/svi
verkehrsingenieure

zugerstrasse 45
ch-6330 cham


fon 041 783 80 60

box@teamverkehr.ch
www.teamverkehr.ch

Format: 60/84
Gez: mb
Datum: 16.05.2019
Plan Nr: 19.033-01
Kontr: vw
Rev:

Legende:

- Neu
- Bestand
- Abbruch

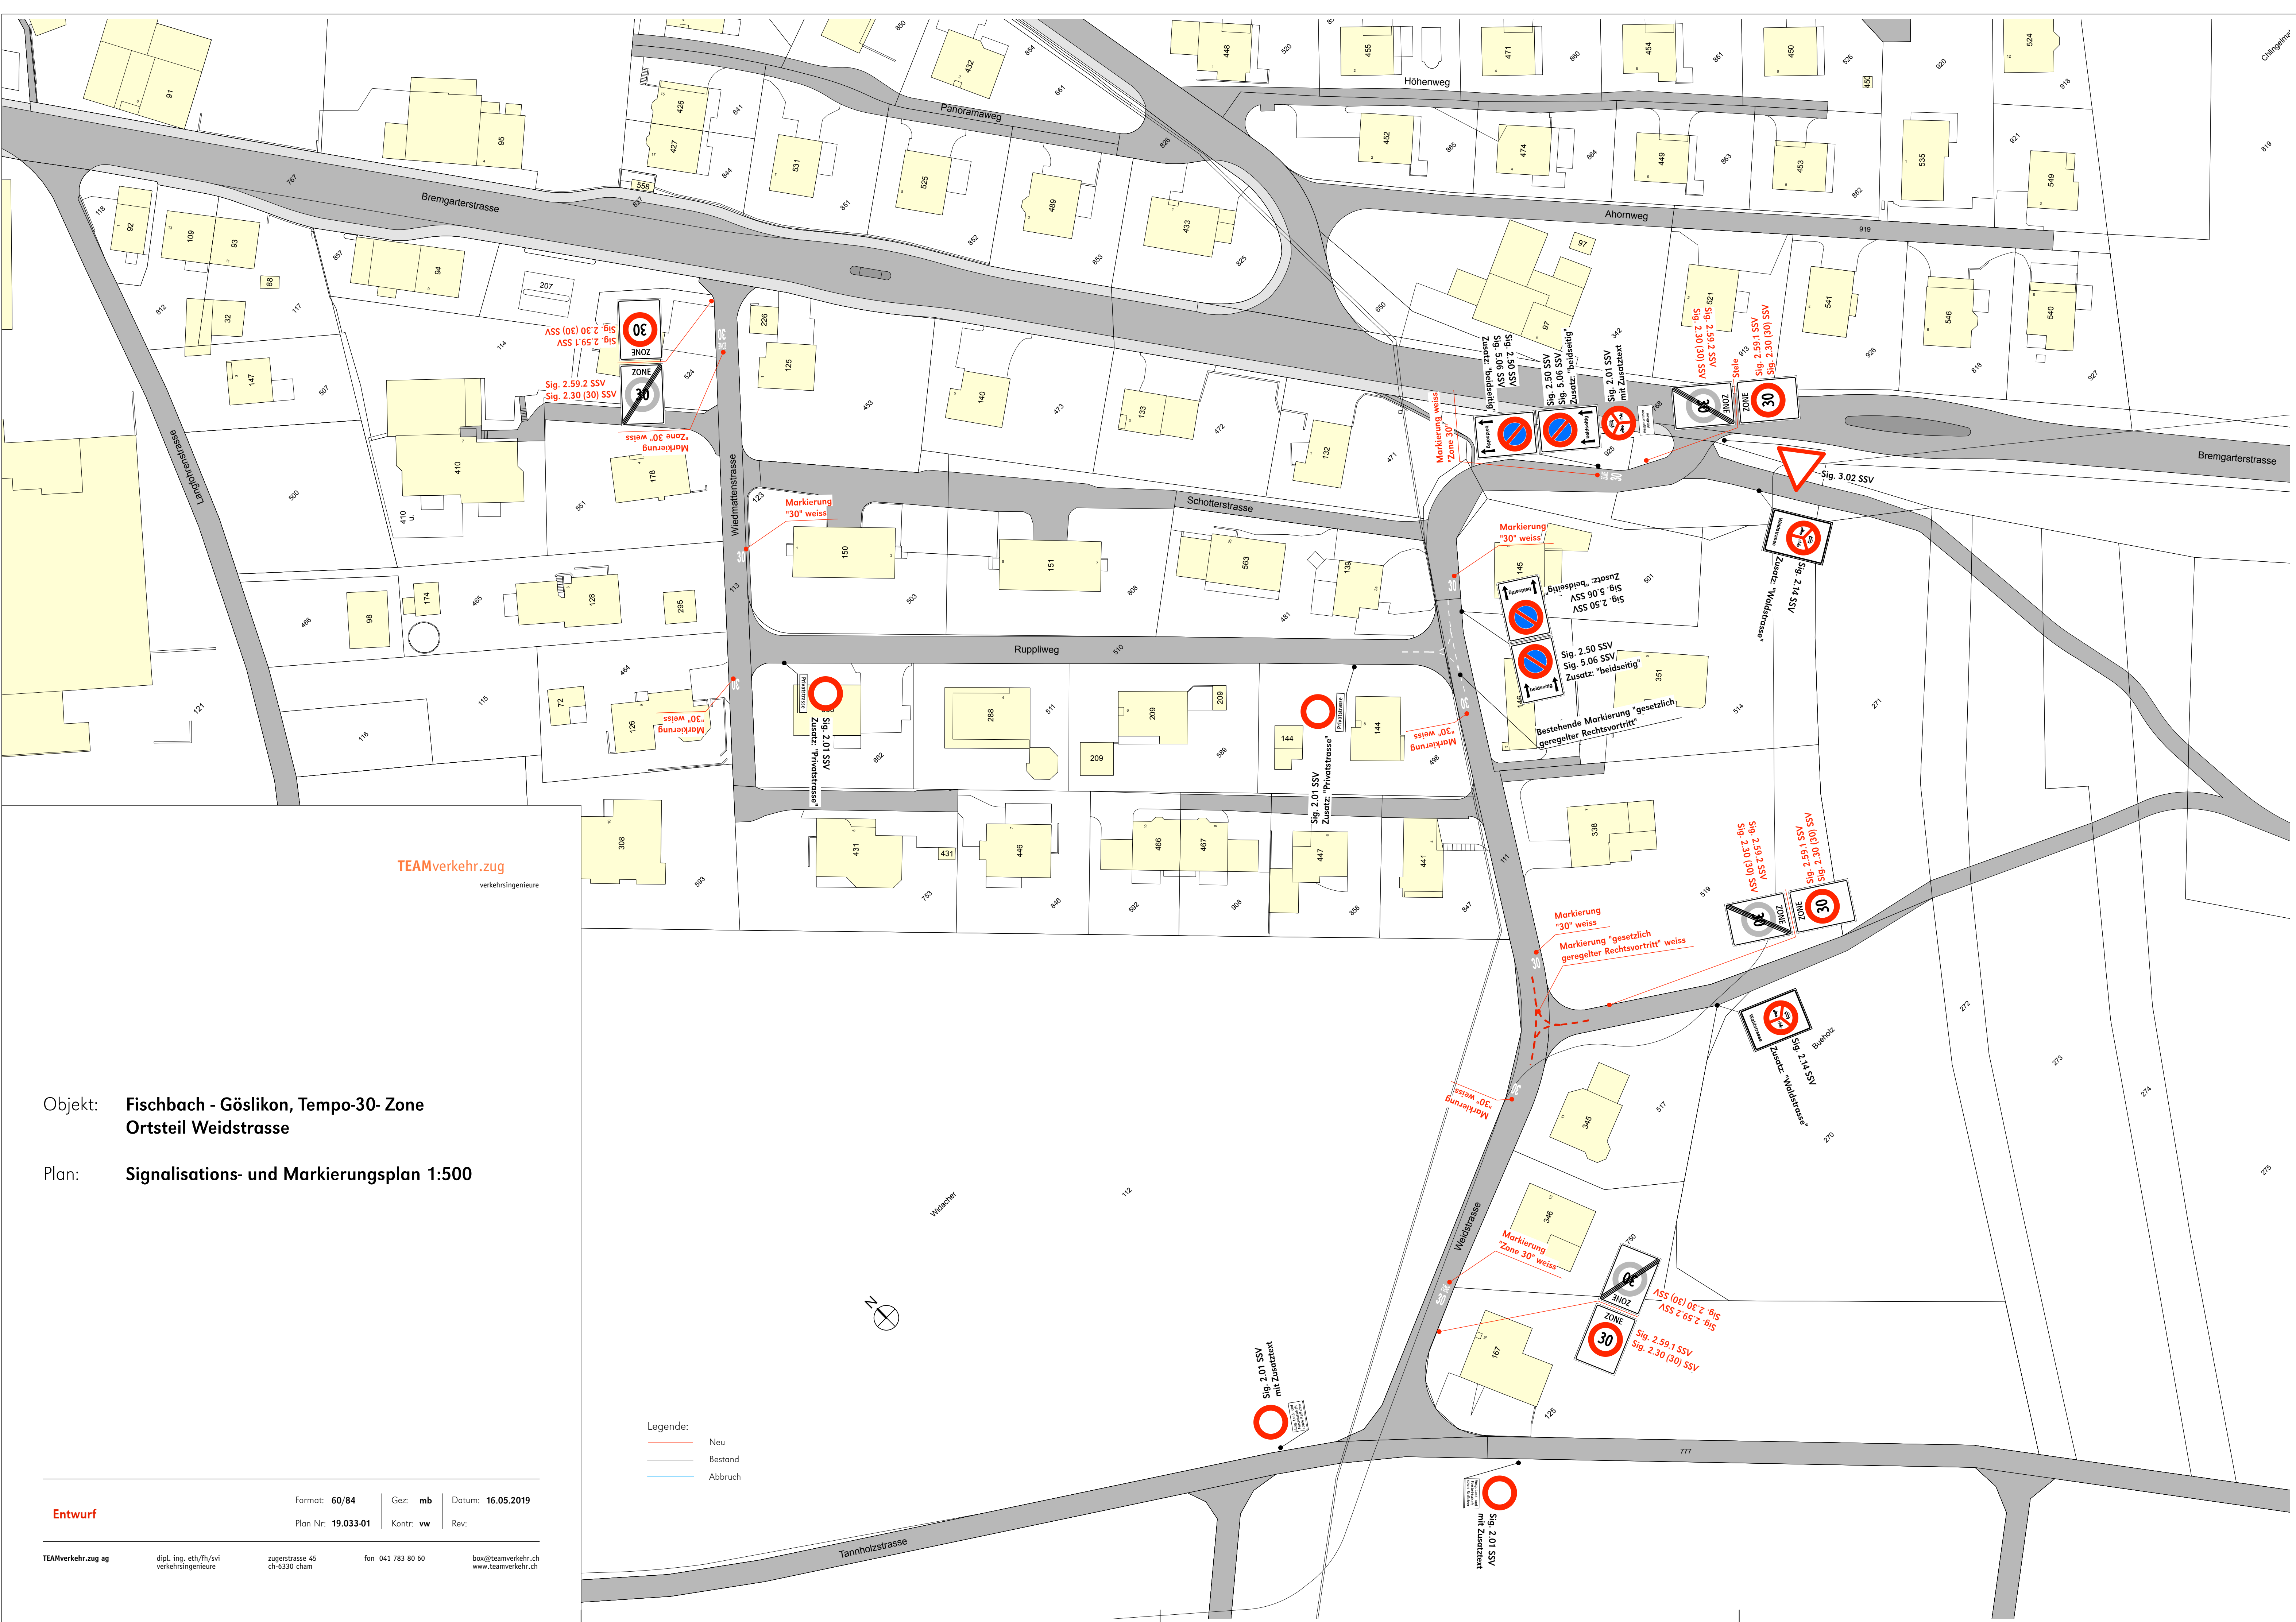

TEAMverkehr.zug
verkehrsingenieure