
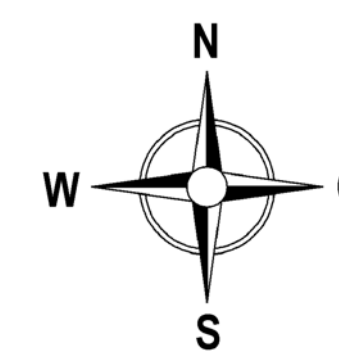


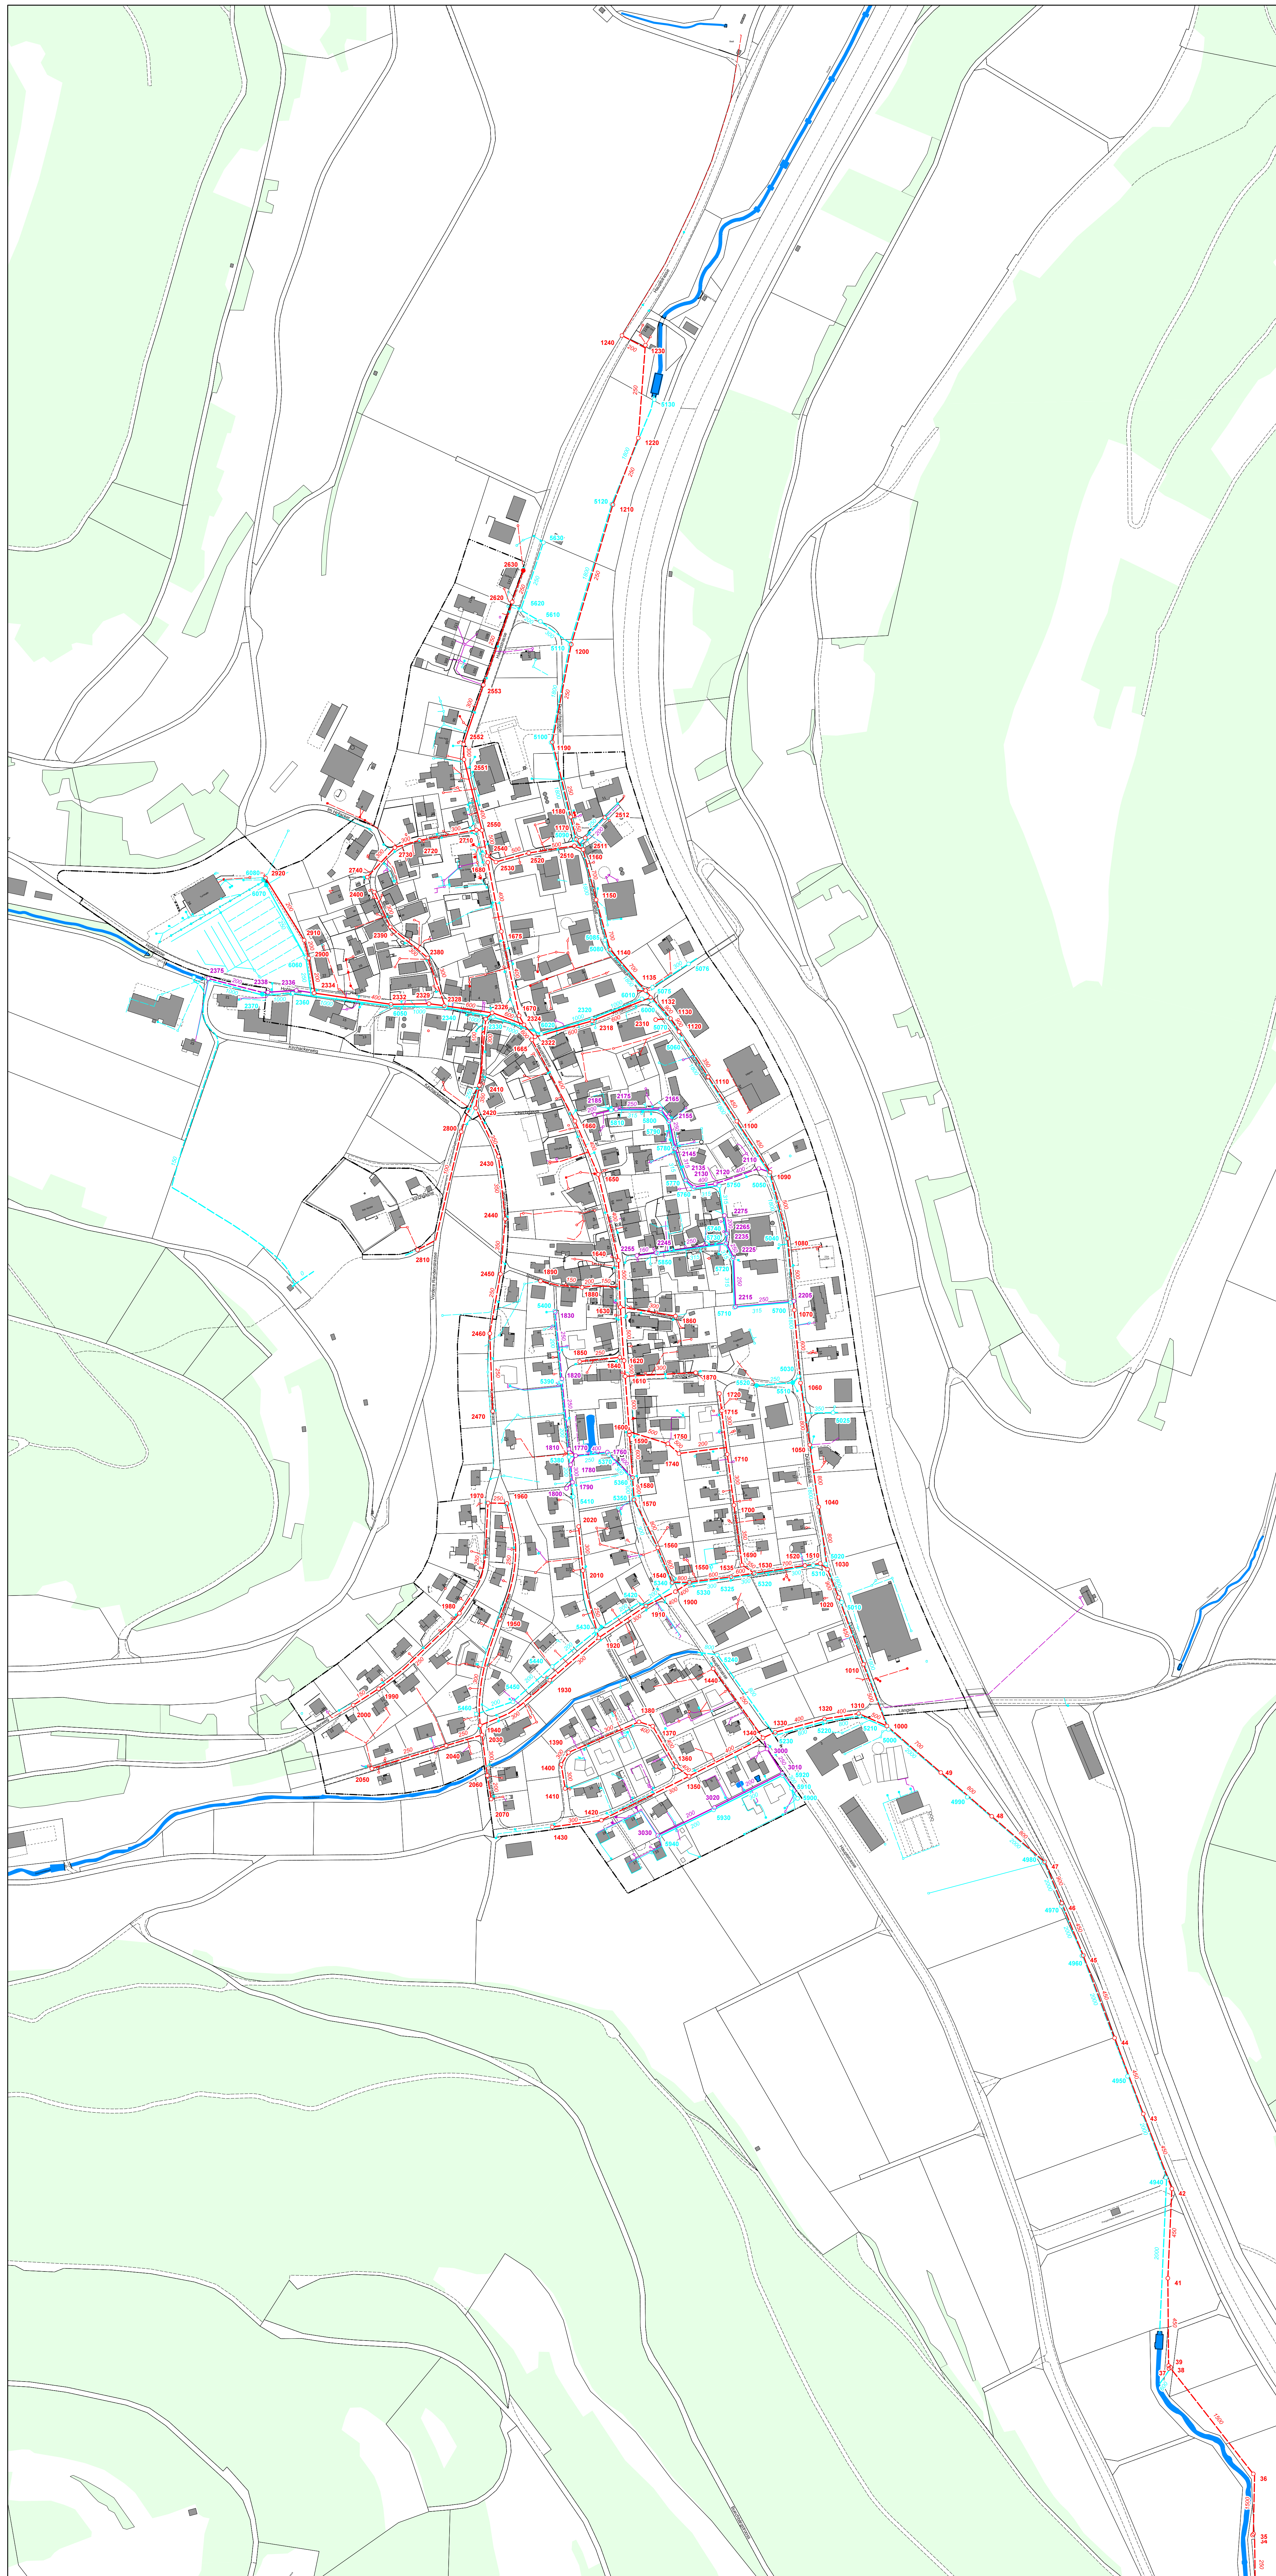

Legende

Leitungsinhalt / Betrieb

- Mischabwasser / unbekannt
- Regenabwasser
- Schmutzabwasser
- Leitung tot oder ausser Betrieb

Genauigkeit

- genaue Lage
 - - - - - ungenaue Lage
 unbekannte Lage

Symbole

- Kontrollschacht
● Schlammssammler
B 250 Material, Ø in mm

-  Wald
 Reben
 Gewässer
 Bauzonegrenze

Nutzung der Daten der amtlichen Vermessung mit Bewilligung des
Vermessungsamtes des Kantons Schaffhausen Nr. 95616/7

01	05.01.2012	MDb	Diverse Nachführungen
A	30.10.2003	MDb	Ersterfassung in Datenbank durch Ing.-büro WSP AG
Index	Datum	Vis.	Bemerkung



Abwasser

Übersichtsplan 1:2000

Gez.	07.02.2001	MDB	Vis.	Mst.	1:2000	Auftrags- Nr.	9996
Rev.	05.01.2012	MDB	Vis.	Form.	96 / 70	Objekt - Nr.	9996
 WSP WSP AG Bauingenieurien sia usic Mühlenlatrassen 28 8200 Schaffhausen www.wsp.ch Tel 052 620 13 00 Fax 052 620 13 50 mail@wsp.ch						Plan - Nr.	Index
						1002	01