


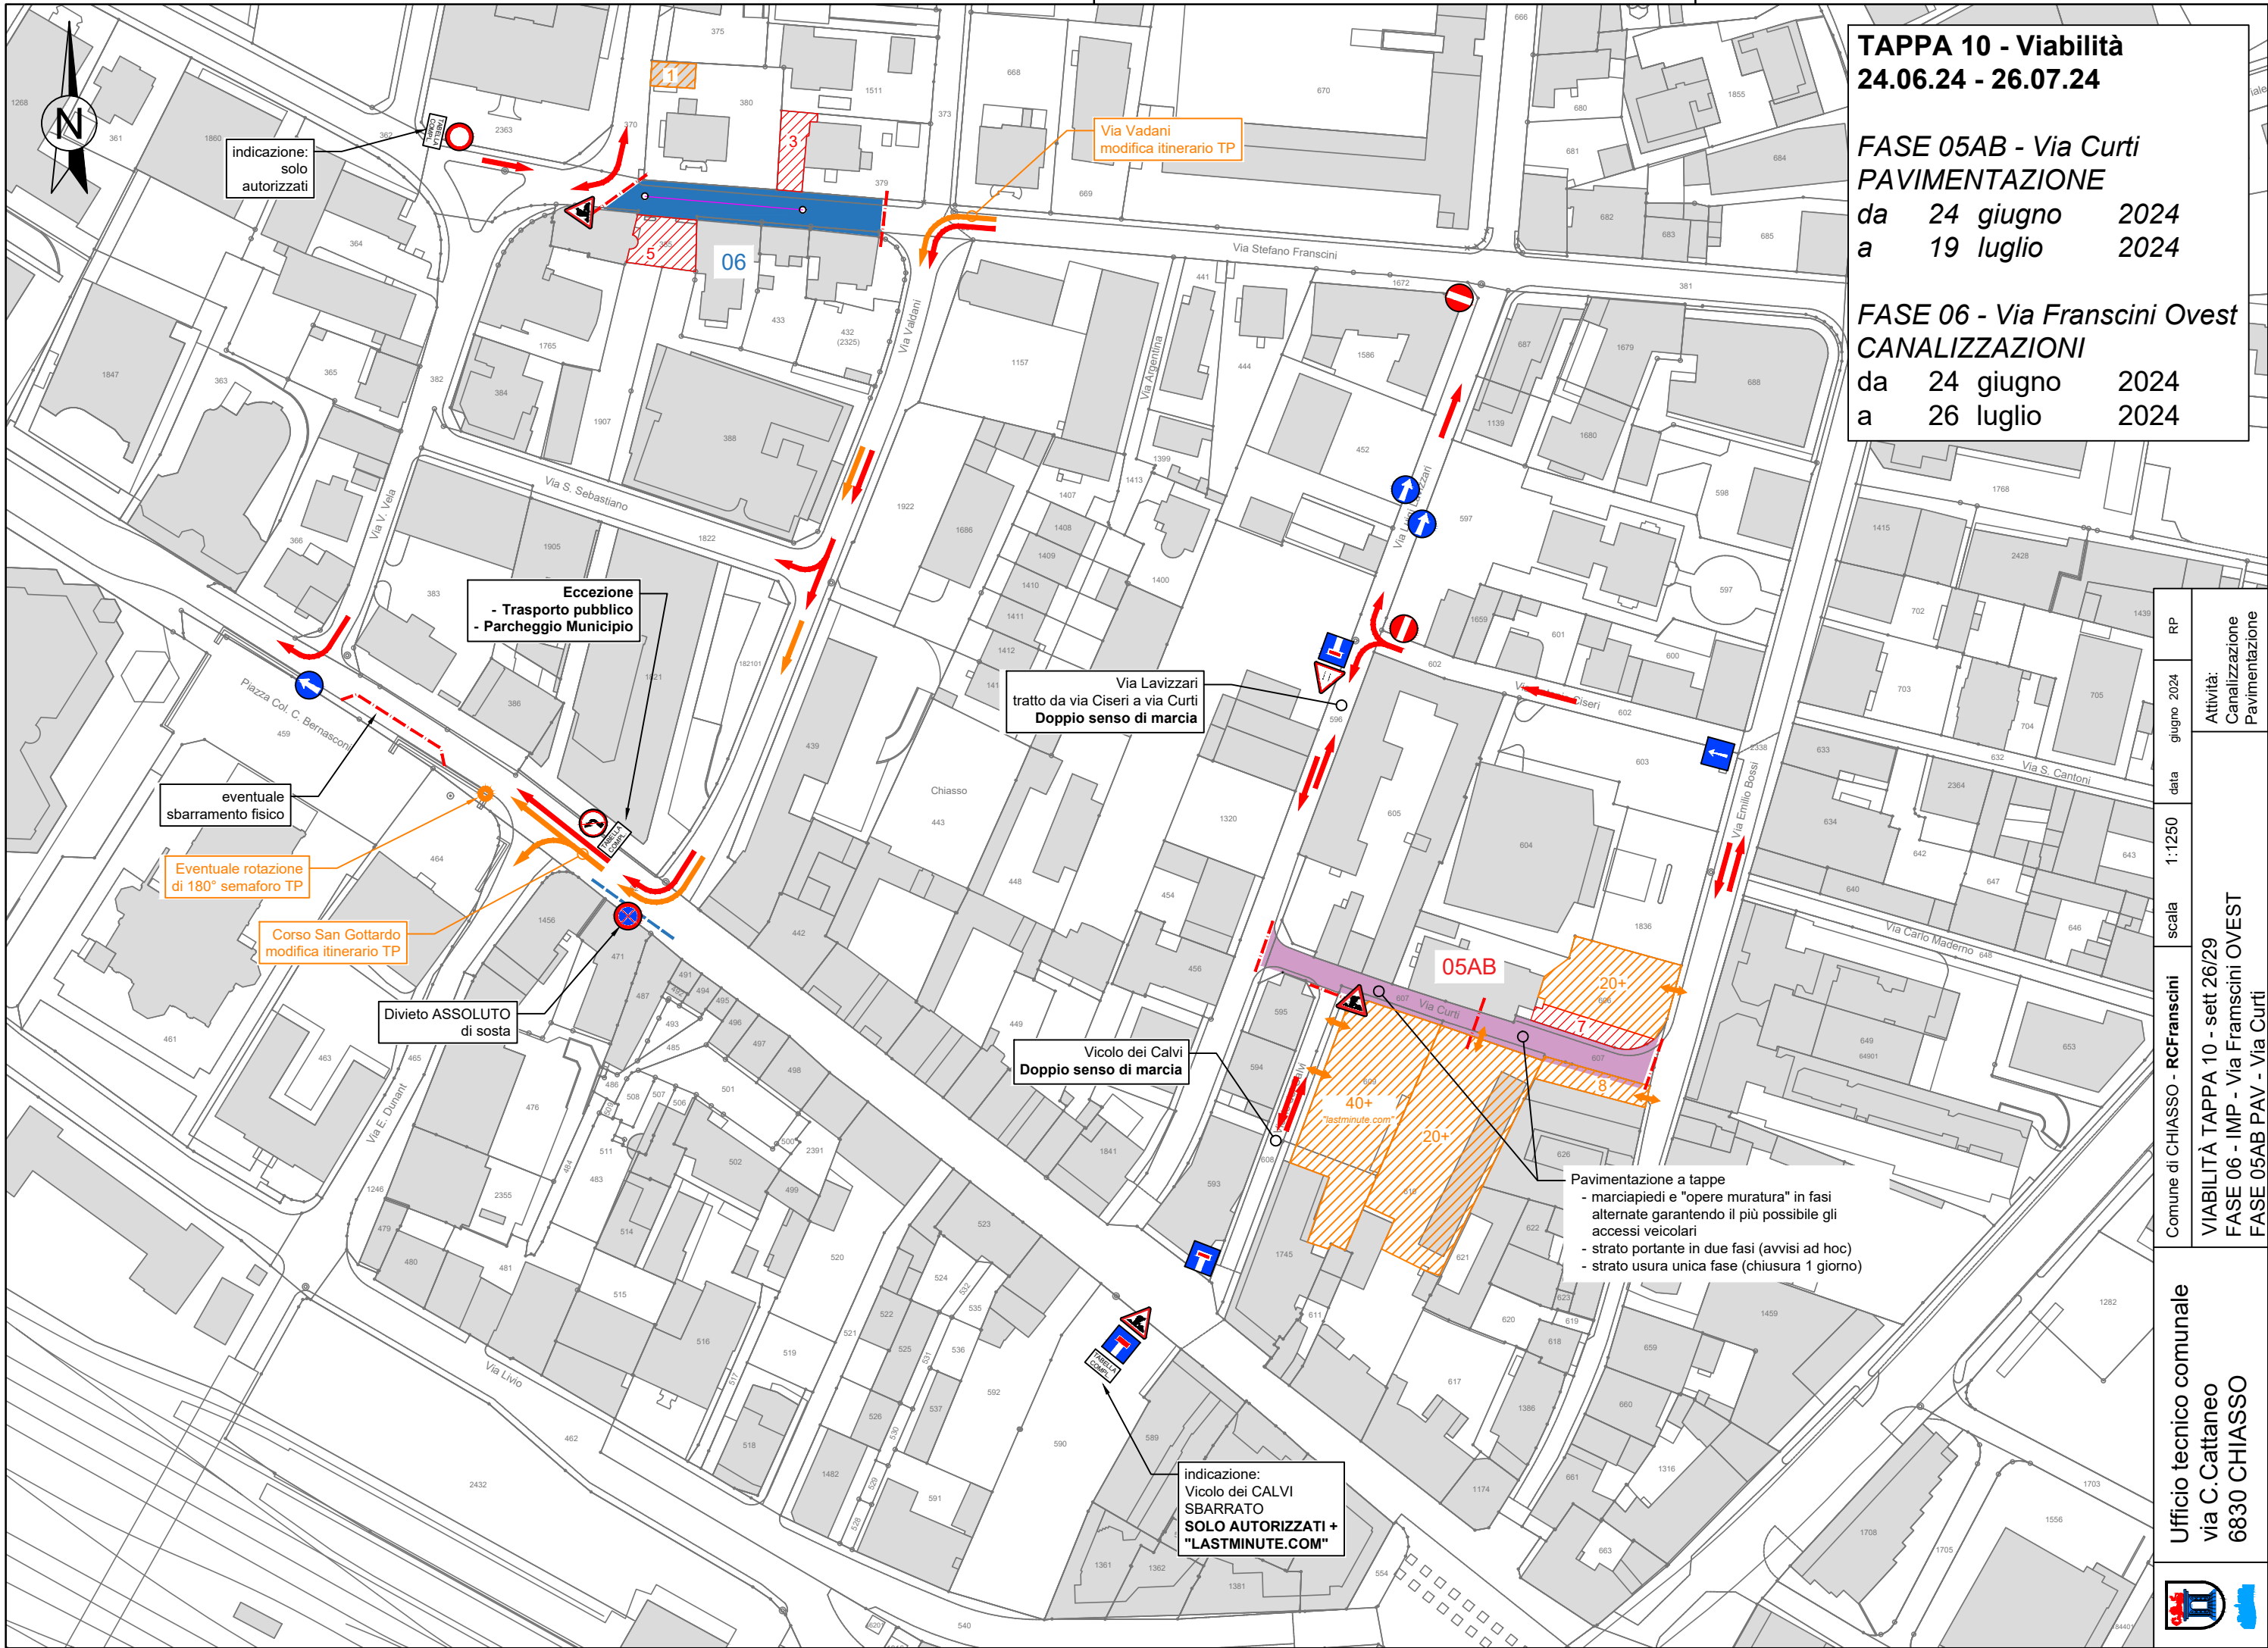

TAPPA 10 - Viabilità
24.06.24 - 26.07.24

FASE 05AB - Via Curti
PAVIMENTAZIONE

da 24 giugno 2024
a 19 luglio 2024

FASE 06 - Via Franscini Ovest
CANALIZZAZIONI

da 24 giugno 2024
a 26 luglio 2024

RP	data	scala	Attività:
giugno 2024	1:1250	Comune di CHIASSO - RC Franscini	Canalizzazione Pavimentazione

VIABILITÀ TAPPA 10 - sett 26/29
FASE 06 - IMP - Via Franscini OVEST
FASE 05AB PAV - Via Curti

Ufficio tecnico comunale
via C. Cattaneo
6830 CHIASSO

