


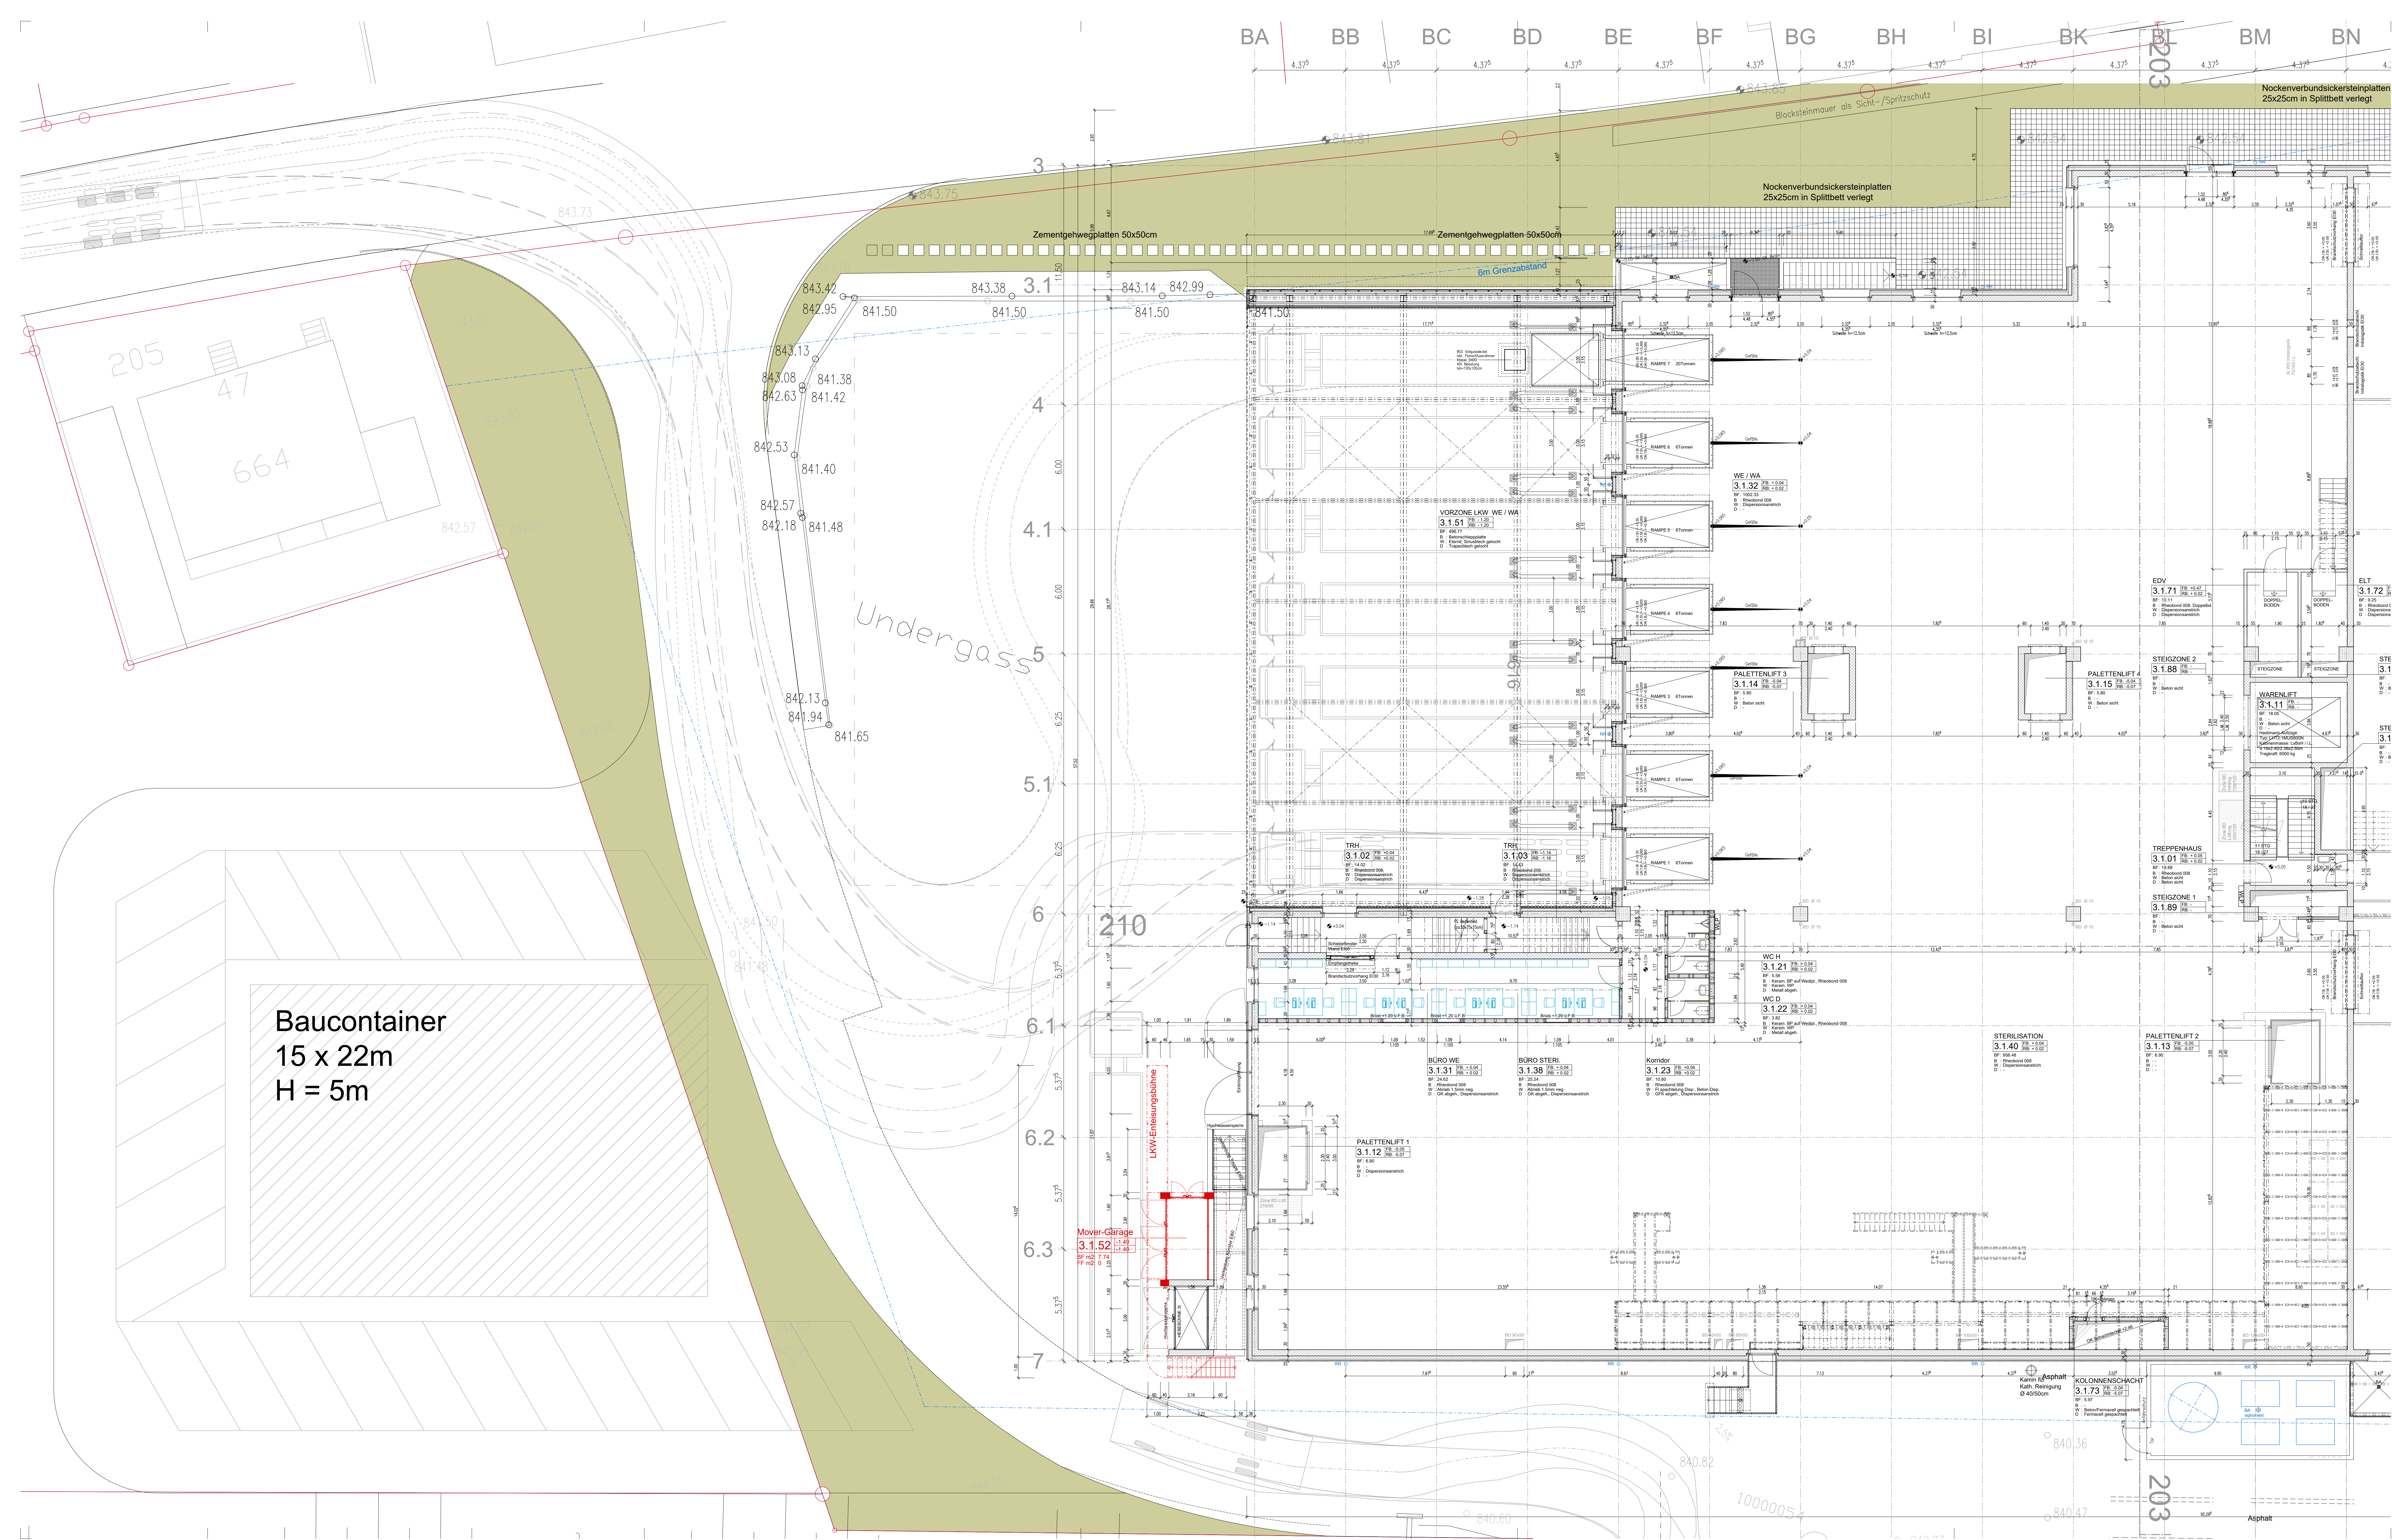


- Neubau
- Bestand
- Abbruch
- Betriebseinrichtungen

Sempach, den	24.01.2022		
Der Bauherr:	Management Invest Undergass AG c/o B. Braun Medical AG Hauptstrasse 39 CH - 6182 Escholzmatt	Reinhold Gasper	Roman Kübler
Der Grundeigentümer:	B. Braun Medical AG Sensplatz 17 CH - 6204 Sempach	Roman Kübler	Reinhold Gasper
Der Projektverfasser:	IE Plast Engineering Zürich AG Wiesenstrasse 7 CH-8008 Zürich	Susanne Conradi	Percy Limacher

Baueingabe

B | BRAUN
SHARING EXPERTISE

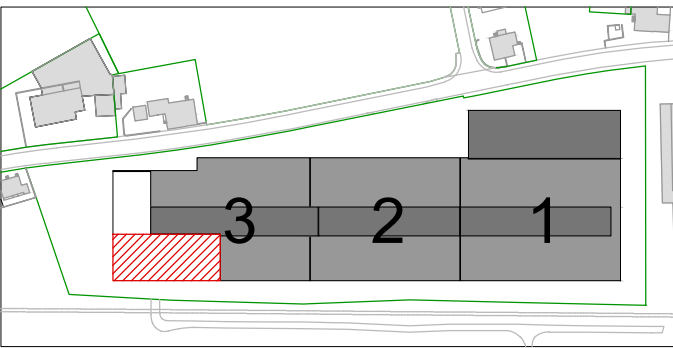

Projekt
Erweiterung Standort Escholzmatt
BEM Auftrickung Gebäude 3
Hauptstrasse 39
CH - 6182 Escholzmatt

Bauherr
B. Braun Medical AG
Sensplatz 17
CH - 6204 Sempach

±0.05 = OK FB E1
±0.00 = 842.66 M.O.M.

Gebäude 3 | Grundriss Ebene 1 mit Umgebung

IE PLAST ENGINEERING
Ein Bereich der IE Industrial Engineering Zürich AG
IE Industrial Engineering Zürich AG
Wiesenstrasse 7 | 8008 Zürich
Telefon | +41 44 389 86 00
Fax | +41 44 389 86 01
Mail | zue@ie-group.com

Plan Nr.	1170_110-1_BE
Revidiert	
Datum	20.1.2022
Massstab	1:100
Format	135 x 73
Gezeichnet	as
Auftrags-Nr.	1170 14