



COMUNE DI
TORRICELLA-TAVERNE

INTRODUZIONE ZONA 30
COMPARTO
"PONTE VECCHIO, COMUNALE,
BICENTENARIO"

PROGETTO DEFINITIVO

PLANIMETRIA SEGNALETICA

STUDIO D'INGEGNERIA
FRANCESCO ALLIEVI SA
EPFL - SIA - OTIA - SVI - VSS


PIANO No. 1719_PD-06
SCALA 1:1'000
DIMENSIONI 59.4 x 105.0
FILE 1719_PD-06
DIS. / PROG. MR/MTe
CONTROLLATO PC
DATA 29 ottobre 2021
MODIFICHE -

CP 936
VIALE PARIO 5
CH-6612 ASCONA
T 091 791 12 60
F 091 791 13 65
INFO@ALLIEVI.CH
WWW.ALLIEVI.CH


LEGENDA

ESISTENTE NUOVO


- Edifici
- Edifici pubblici
- Pavimentazione bituminosa / Superficie stradale
- Strade pedonali
- Accessi veicolari
- Muro
- Alberatura/Siepe
- Segnaletica orizzontale
- Segnaletica orizzontale non mantenuta
- Demarcazione a struttura antisdrucchiolabile colore "rosa porfido" (NCS no. S 4020-Y70R)
- Segnaletica verticale
- Segnaletica verticale non mantenuta

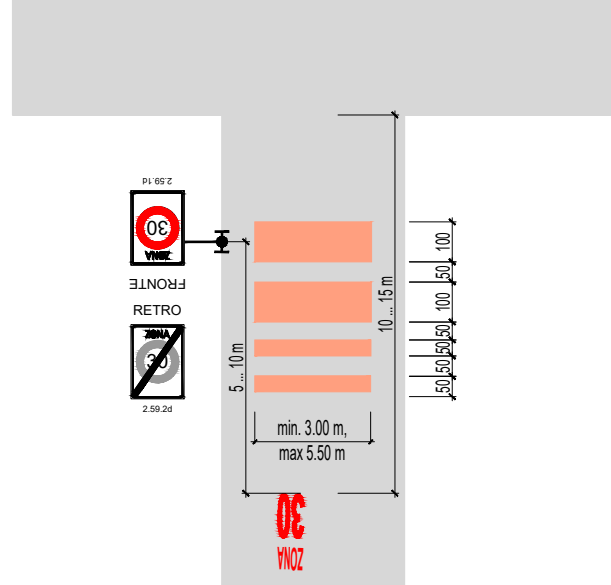

PORTE D'ENTRATA
- nuova segnaletica verticale (segnali 2.59.1 + 2.59.2)
- nuova demarcazione orizzontale (fasce trasversali)
- nuovi pittogrammi ("ZONA 30")

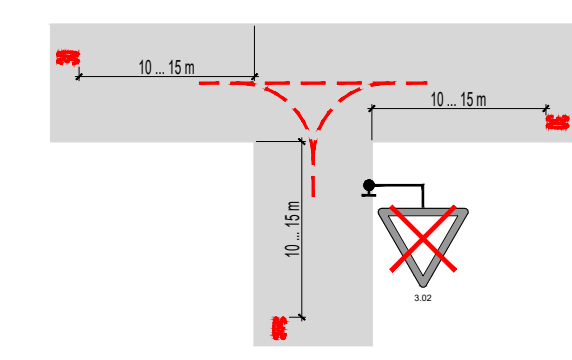

GESTIONE INCROCI INTERNI ALLA ZONA
- rimozione segnaletica orizzontale e verticale
- nuova segnaletica orizzontale ("precedenza da destra")
dove la dimensione dell'incrocio lo permette
- nuovi pittogrammi ("30")

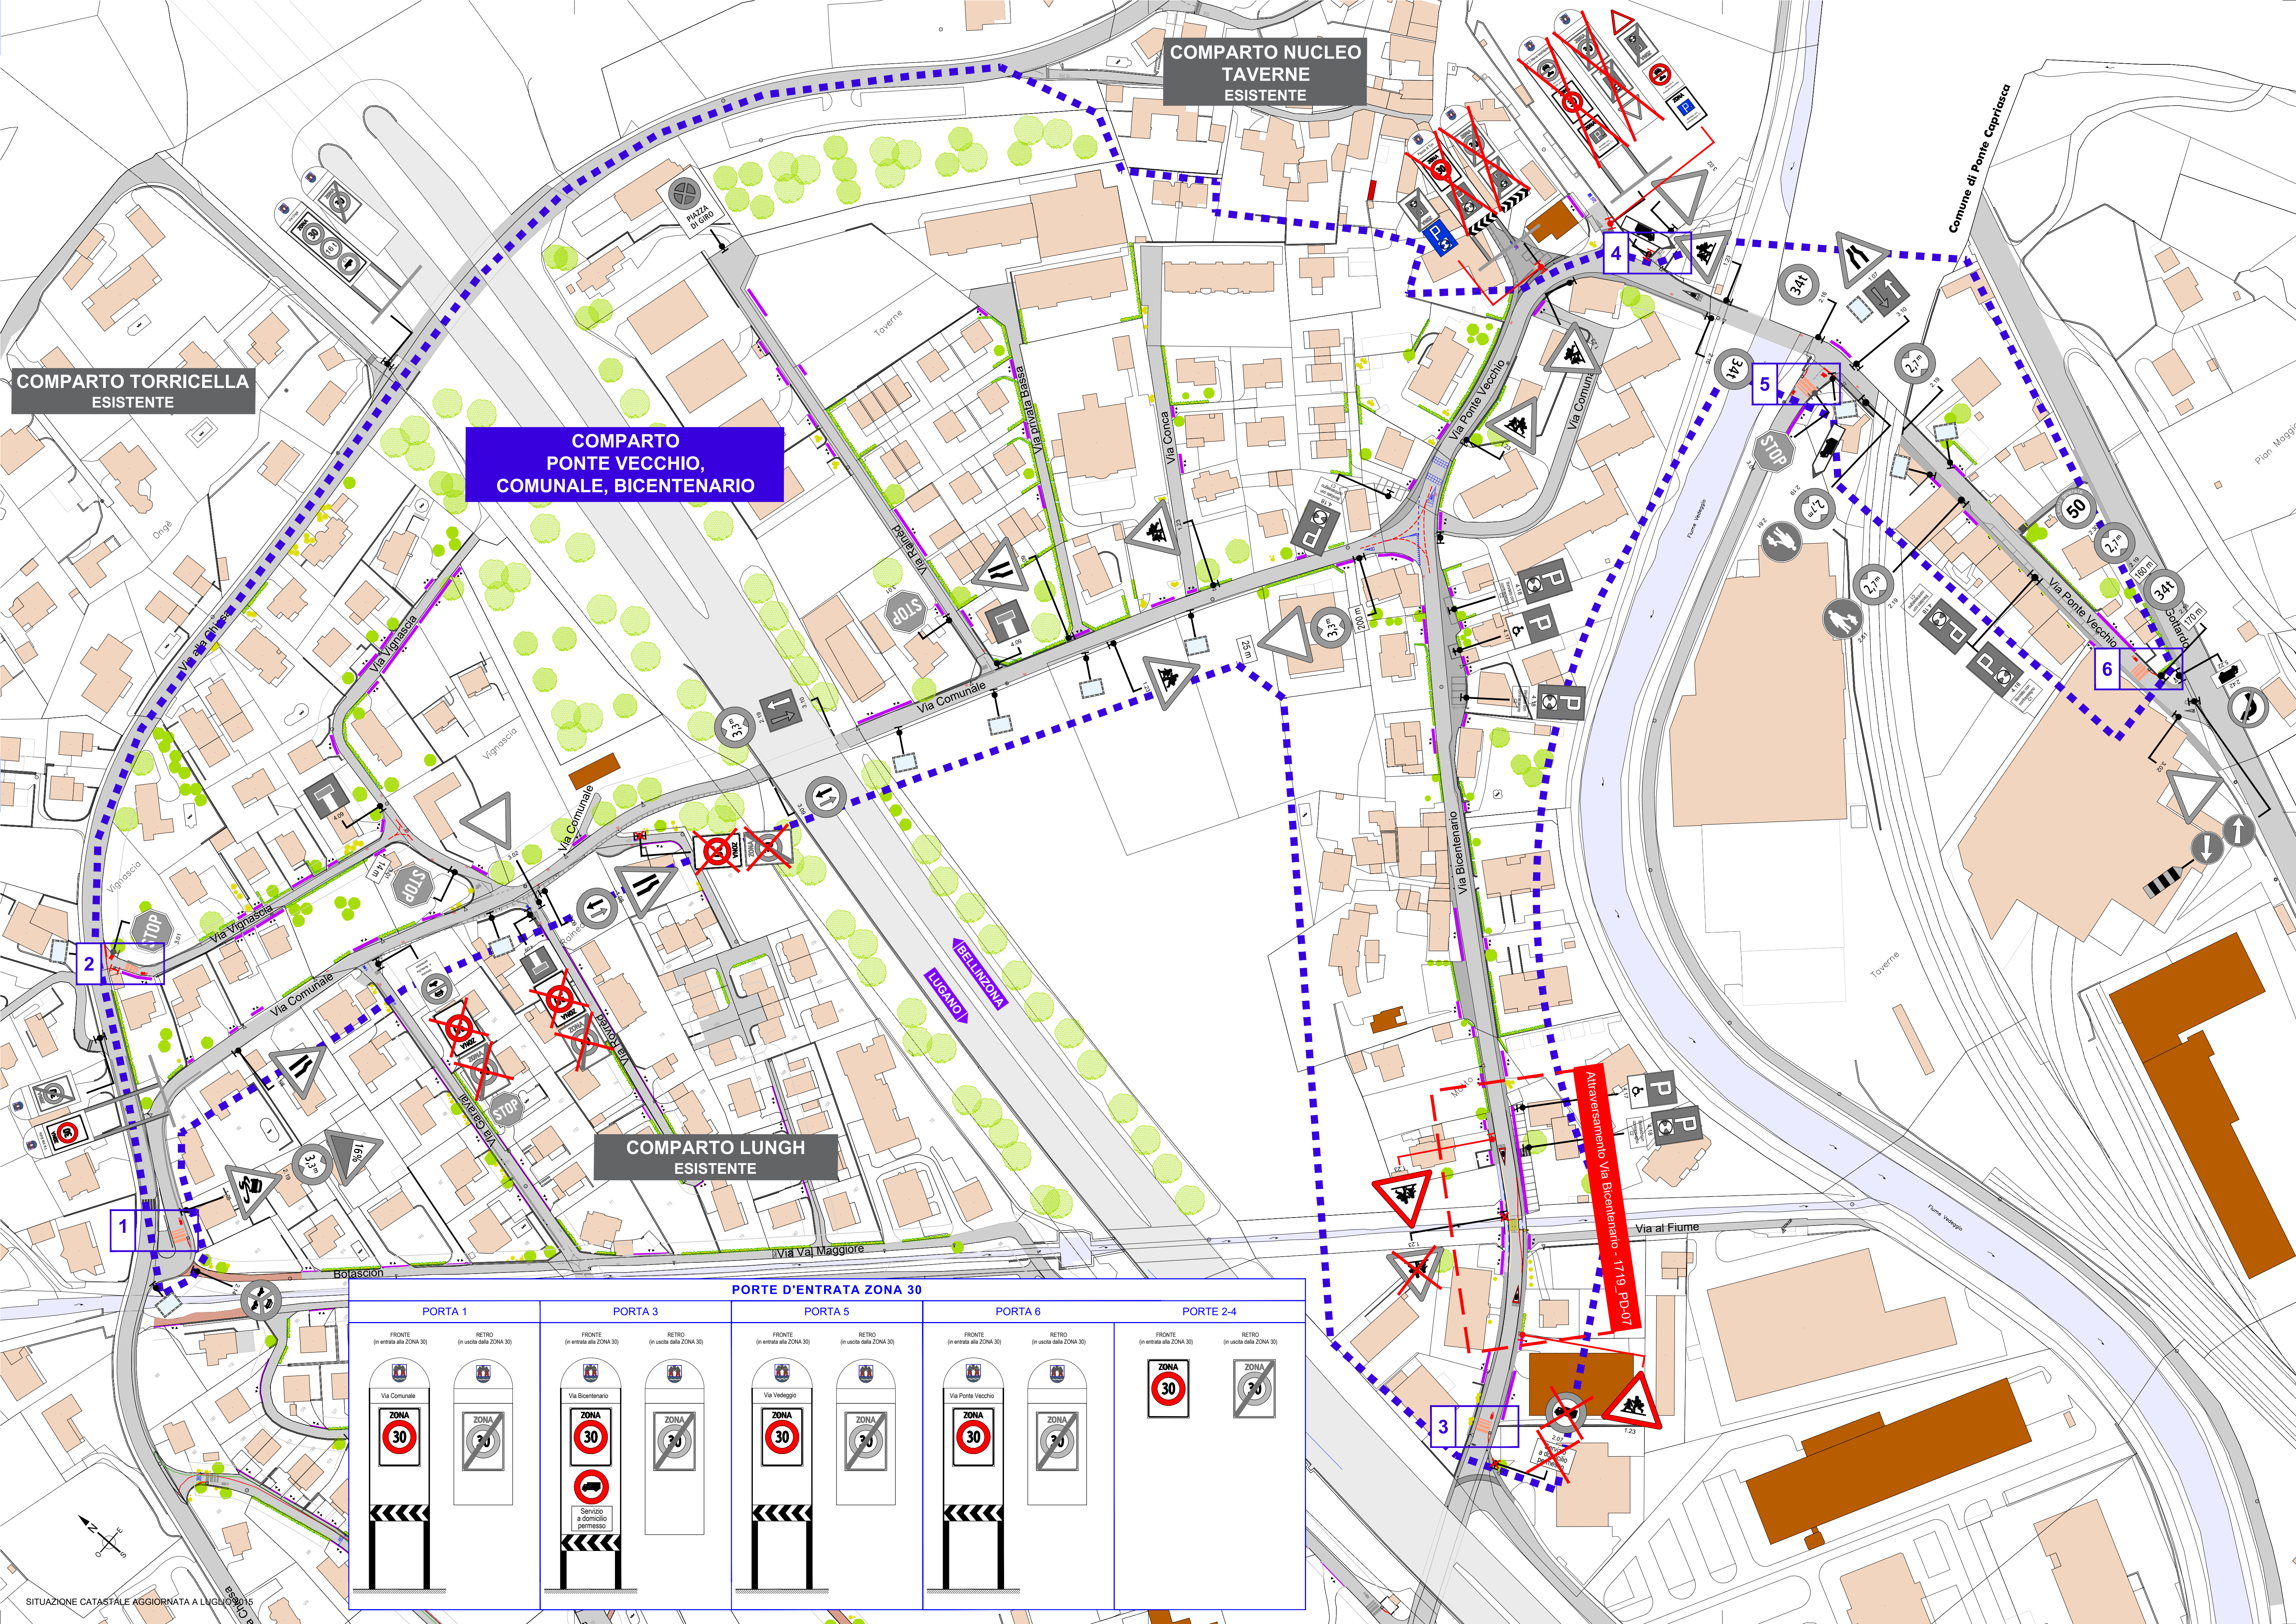

PORTE D'ENTRATA ZONA 30					
PORTA 1		PORTA 3		PORTA 5	
FRONTE (in entrata alla ZONA 30)	RETRO (in uscita dalla ZONA 30)	FRONTE (in entrata alla ZONA 30)	RETRO (in uscita dalla ZONA 30)	FRONTE (in entrata alla ZONA 30)	RETRO (in uscita dalla ZONA 30)
PORTA 6		PORTA 2-4			
FRONTE (in entrata alla ZONA 30)		FRONTE (in entrata alla ZONA 30)			