


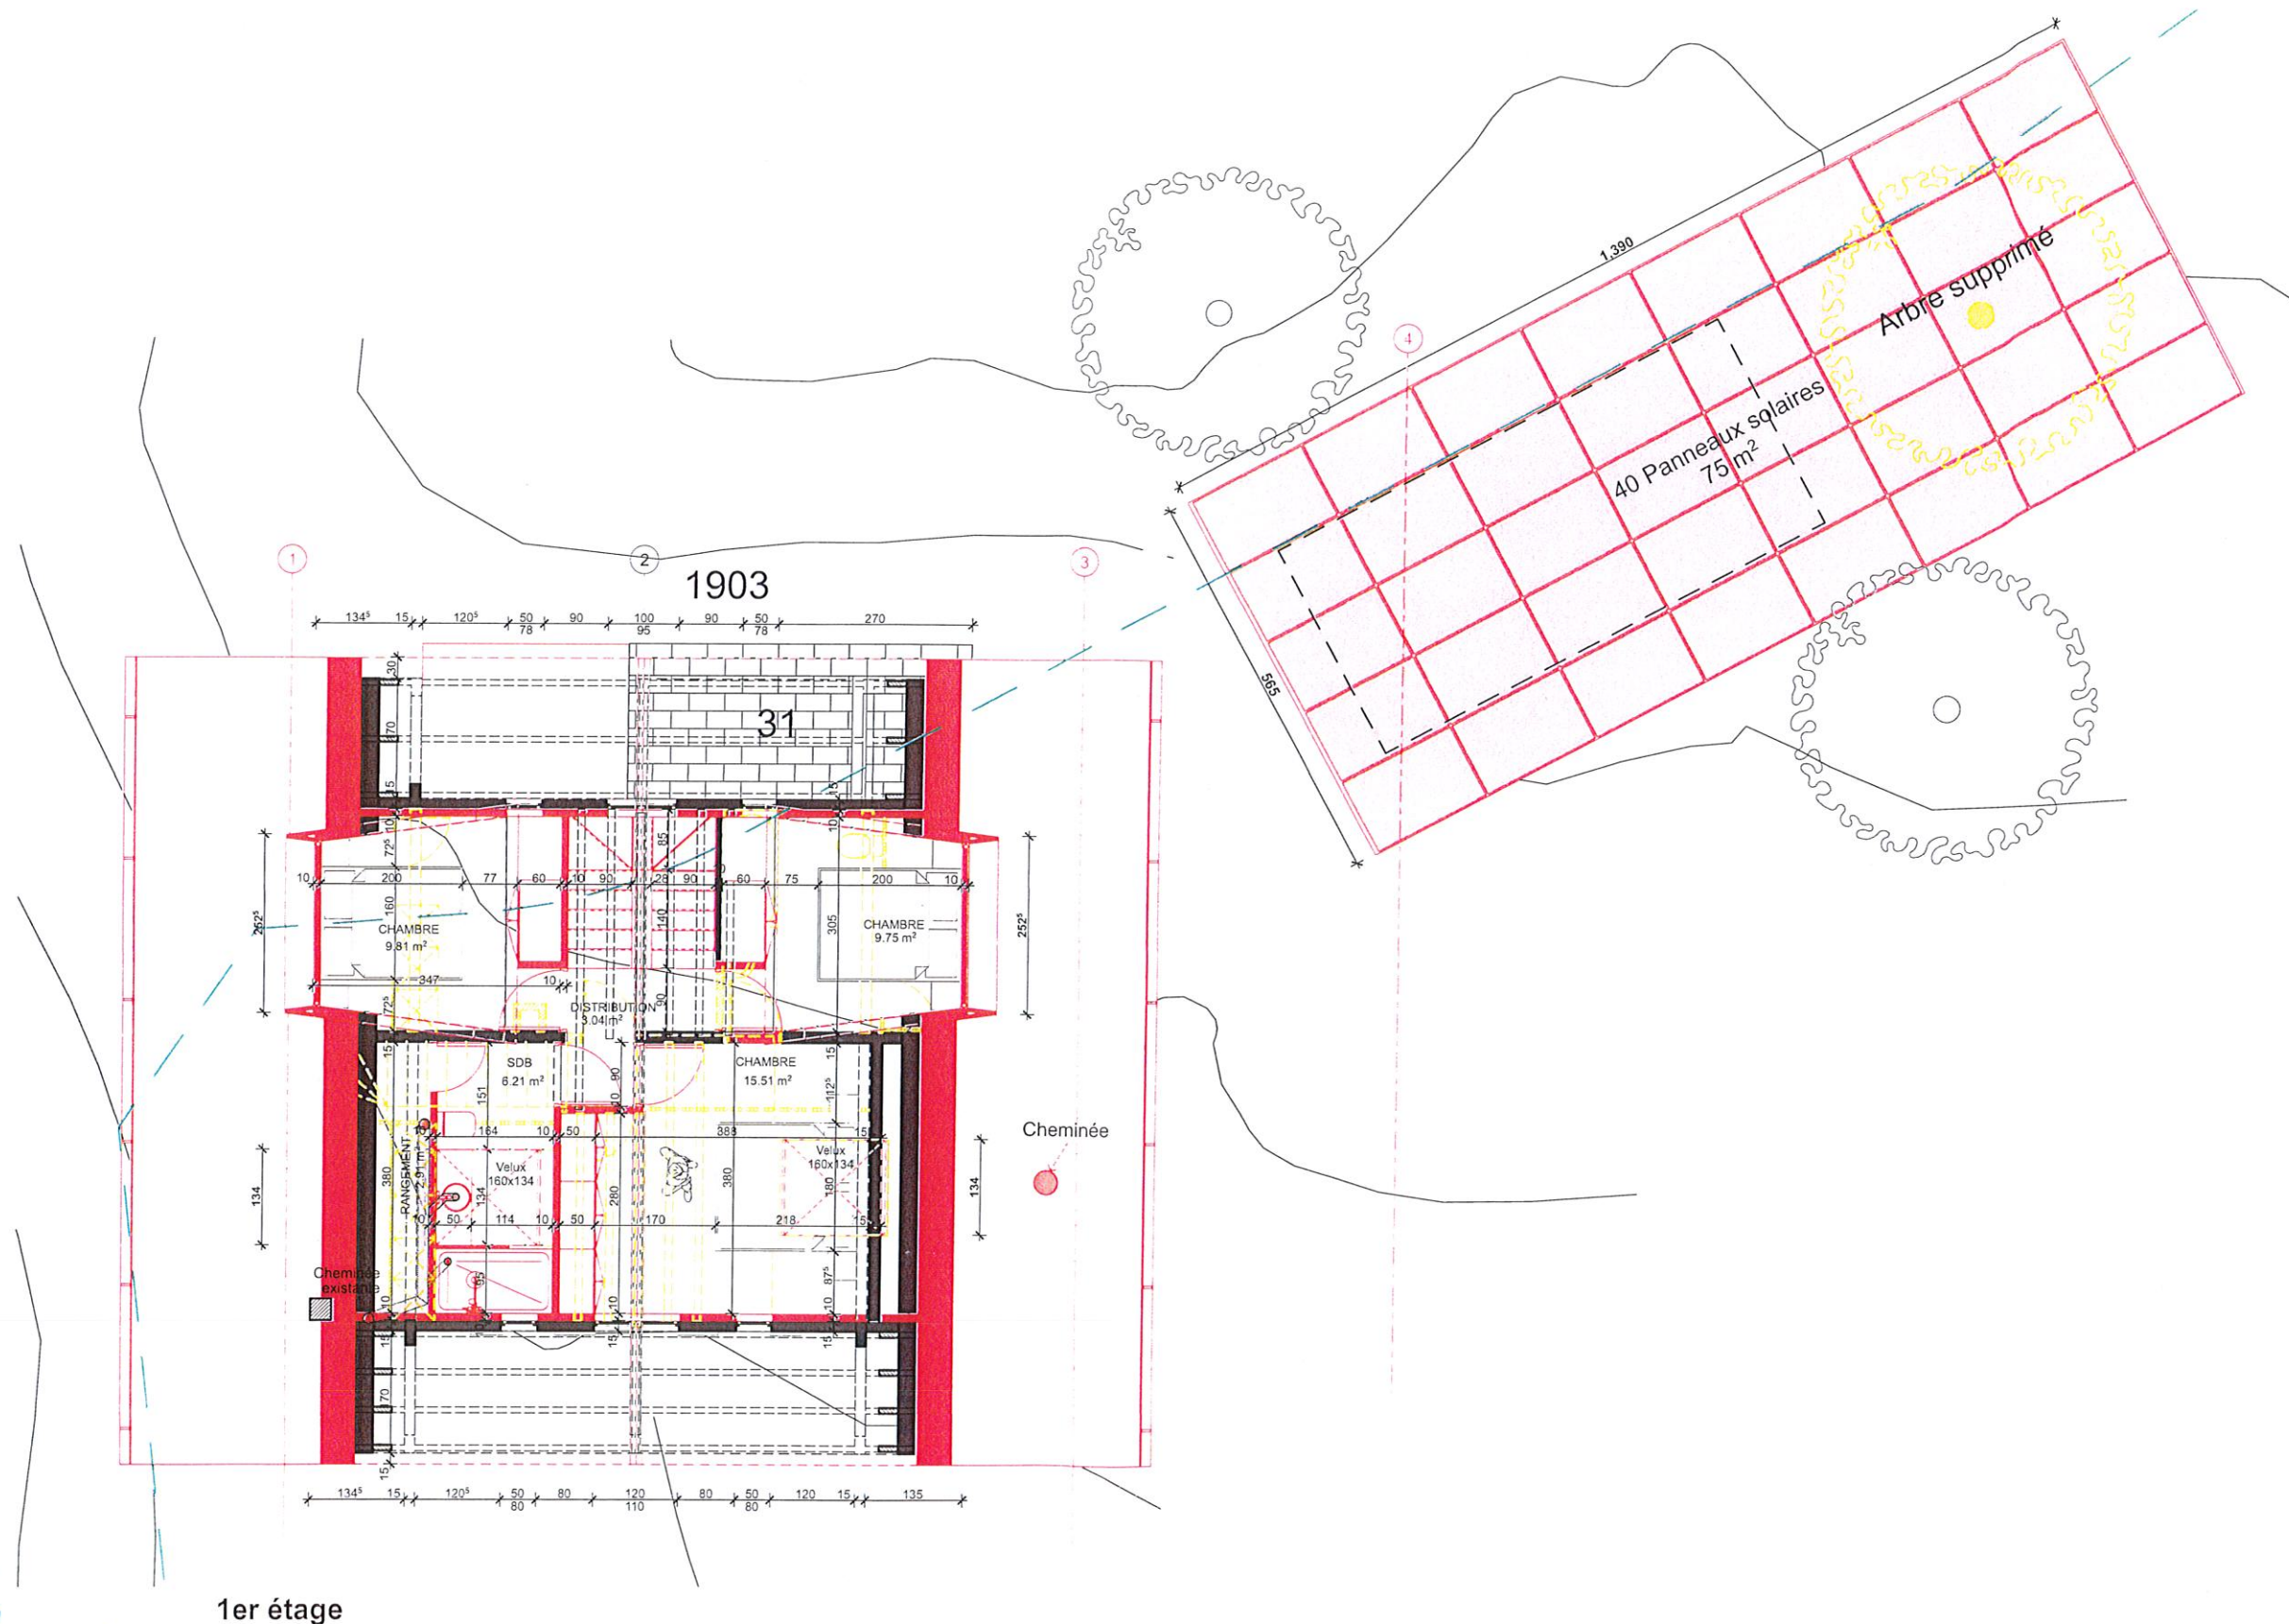

1er étage