




KANTON THURGAU
POLITISCHE GEMEINDE LOMMIS
ORTSTEIL WEINGARTEN

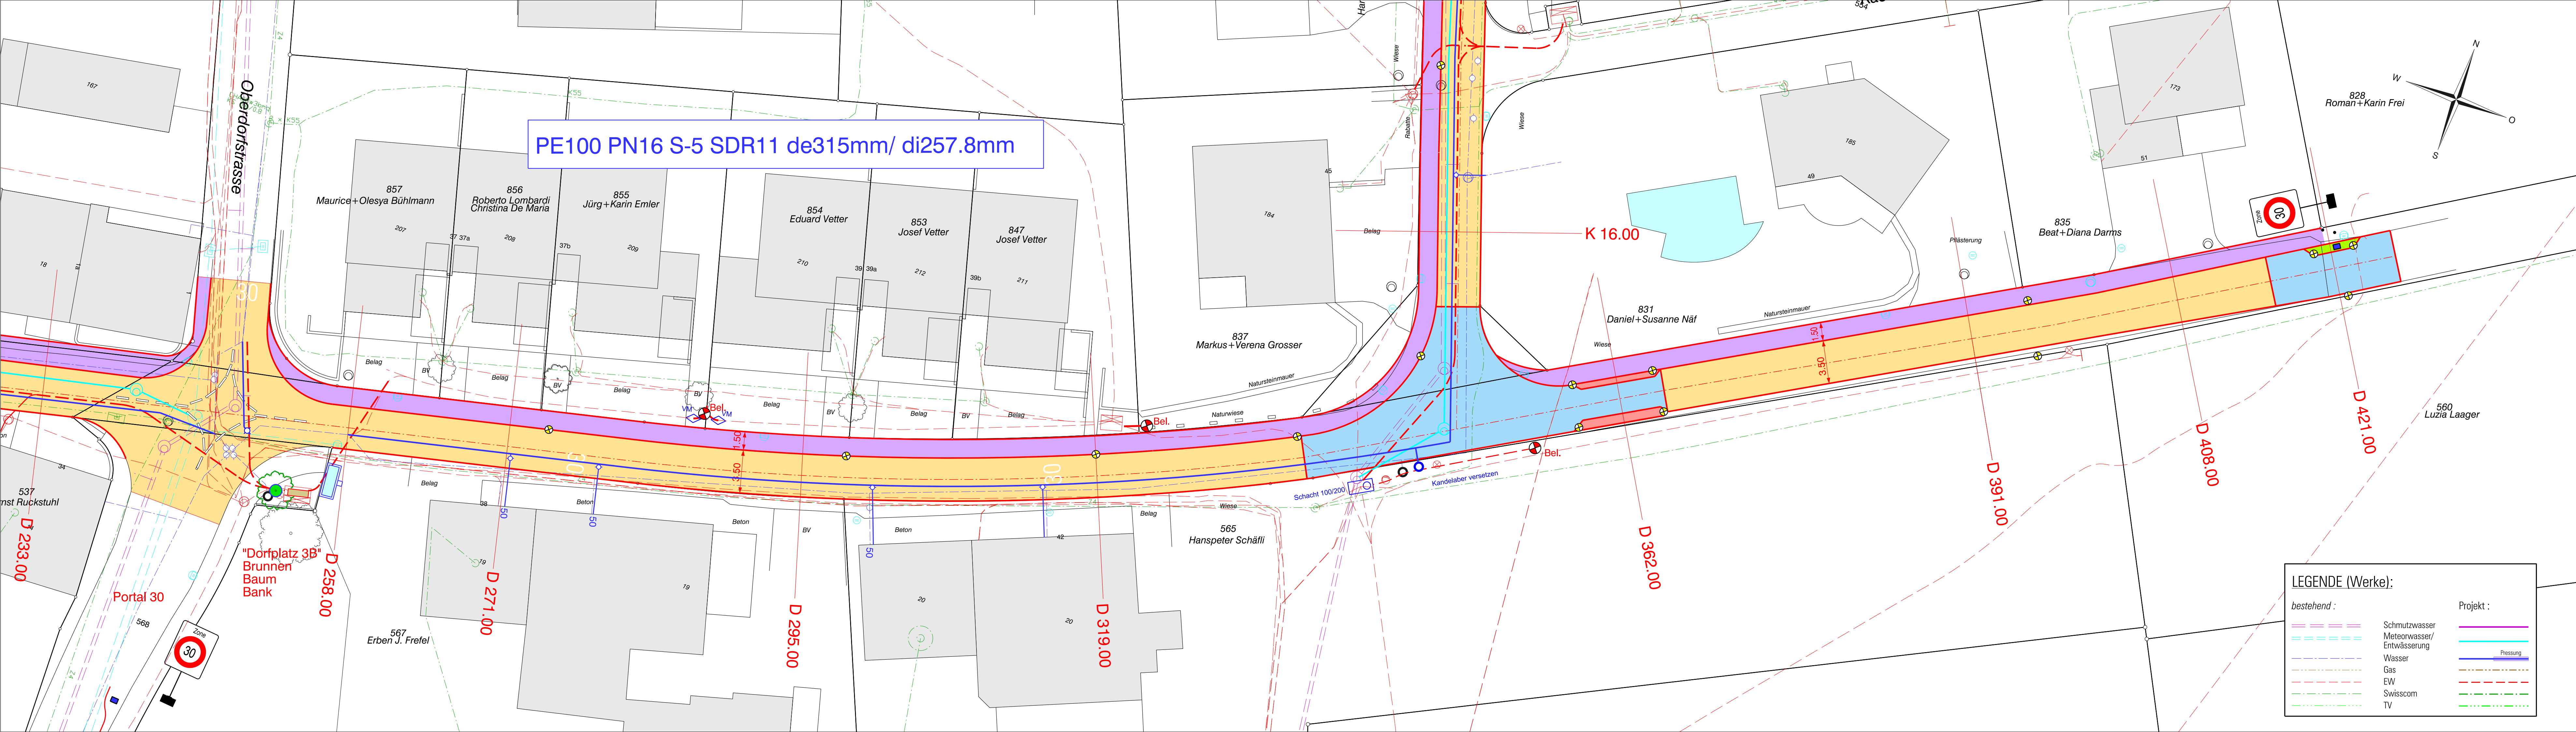

SANIERUNG DORFSTRASSE OST STRASSE / WASSER / EW KANALISATION / METEOR

VORPROJEKT 2022

Dorfstrasse Ost

Situation 1:200

Ingenieurbüro für Tiefbau und Konstruktionen

**ITK Planungen GmbH**

8500 Frauenfeld
Gewerbestrasse 3
9555 Tobel
Hauptstrasse 22
8355 Adorf
Gemeindeplatz 1

Tel. 052 728 04 40
Tel. 071 919 00 55
Tel. 052 366 80 44

PLAN NR.: 15.22.02 / 3

FORMAT: 30 x 126

AEND.:	ENTW.:	GEZ.:	KONTR.:	DAT.:
				30.08.22
AUSFERTIGUNG FUER :				