
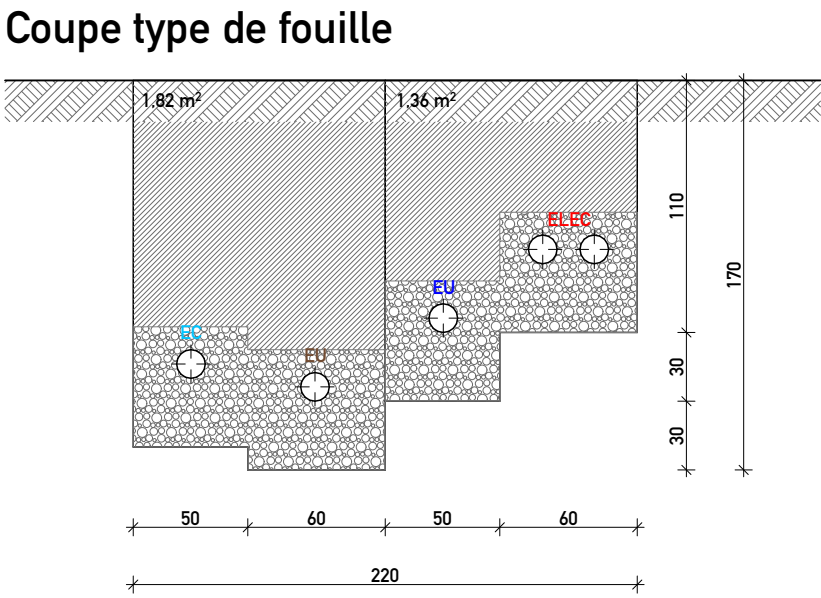


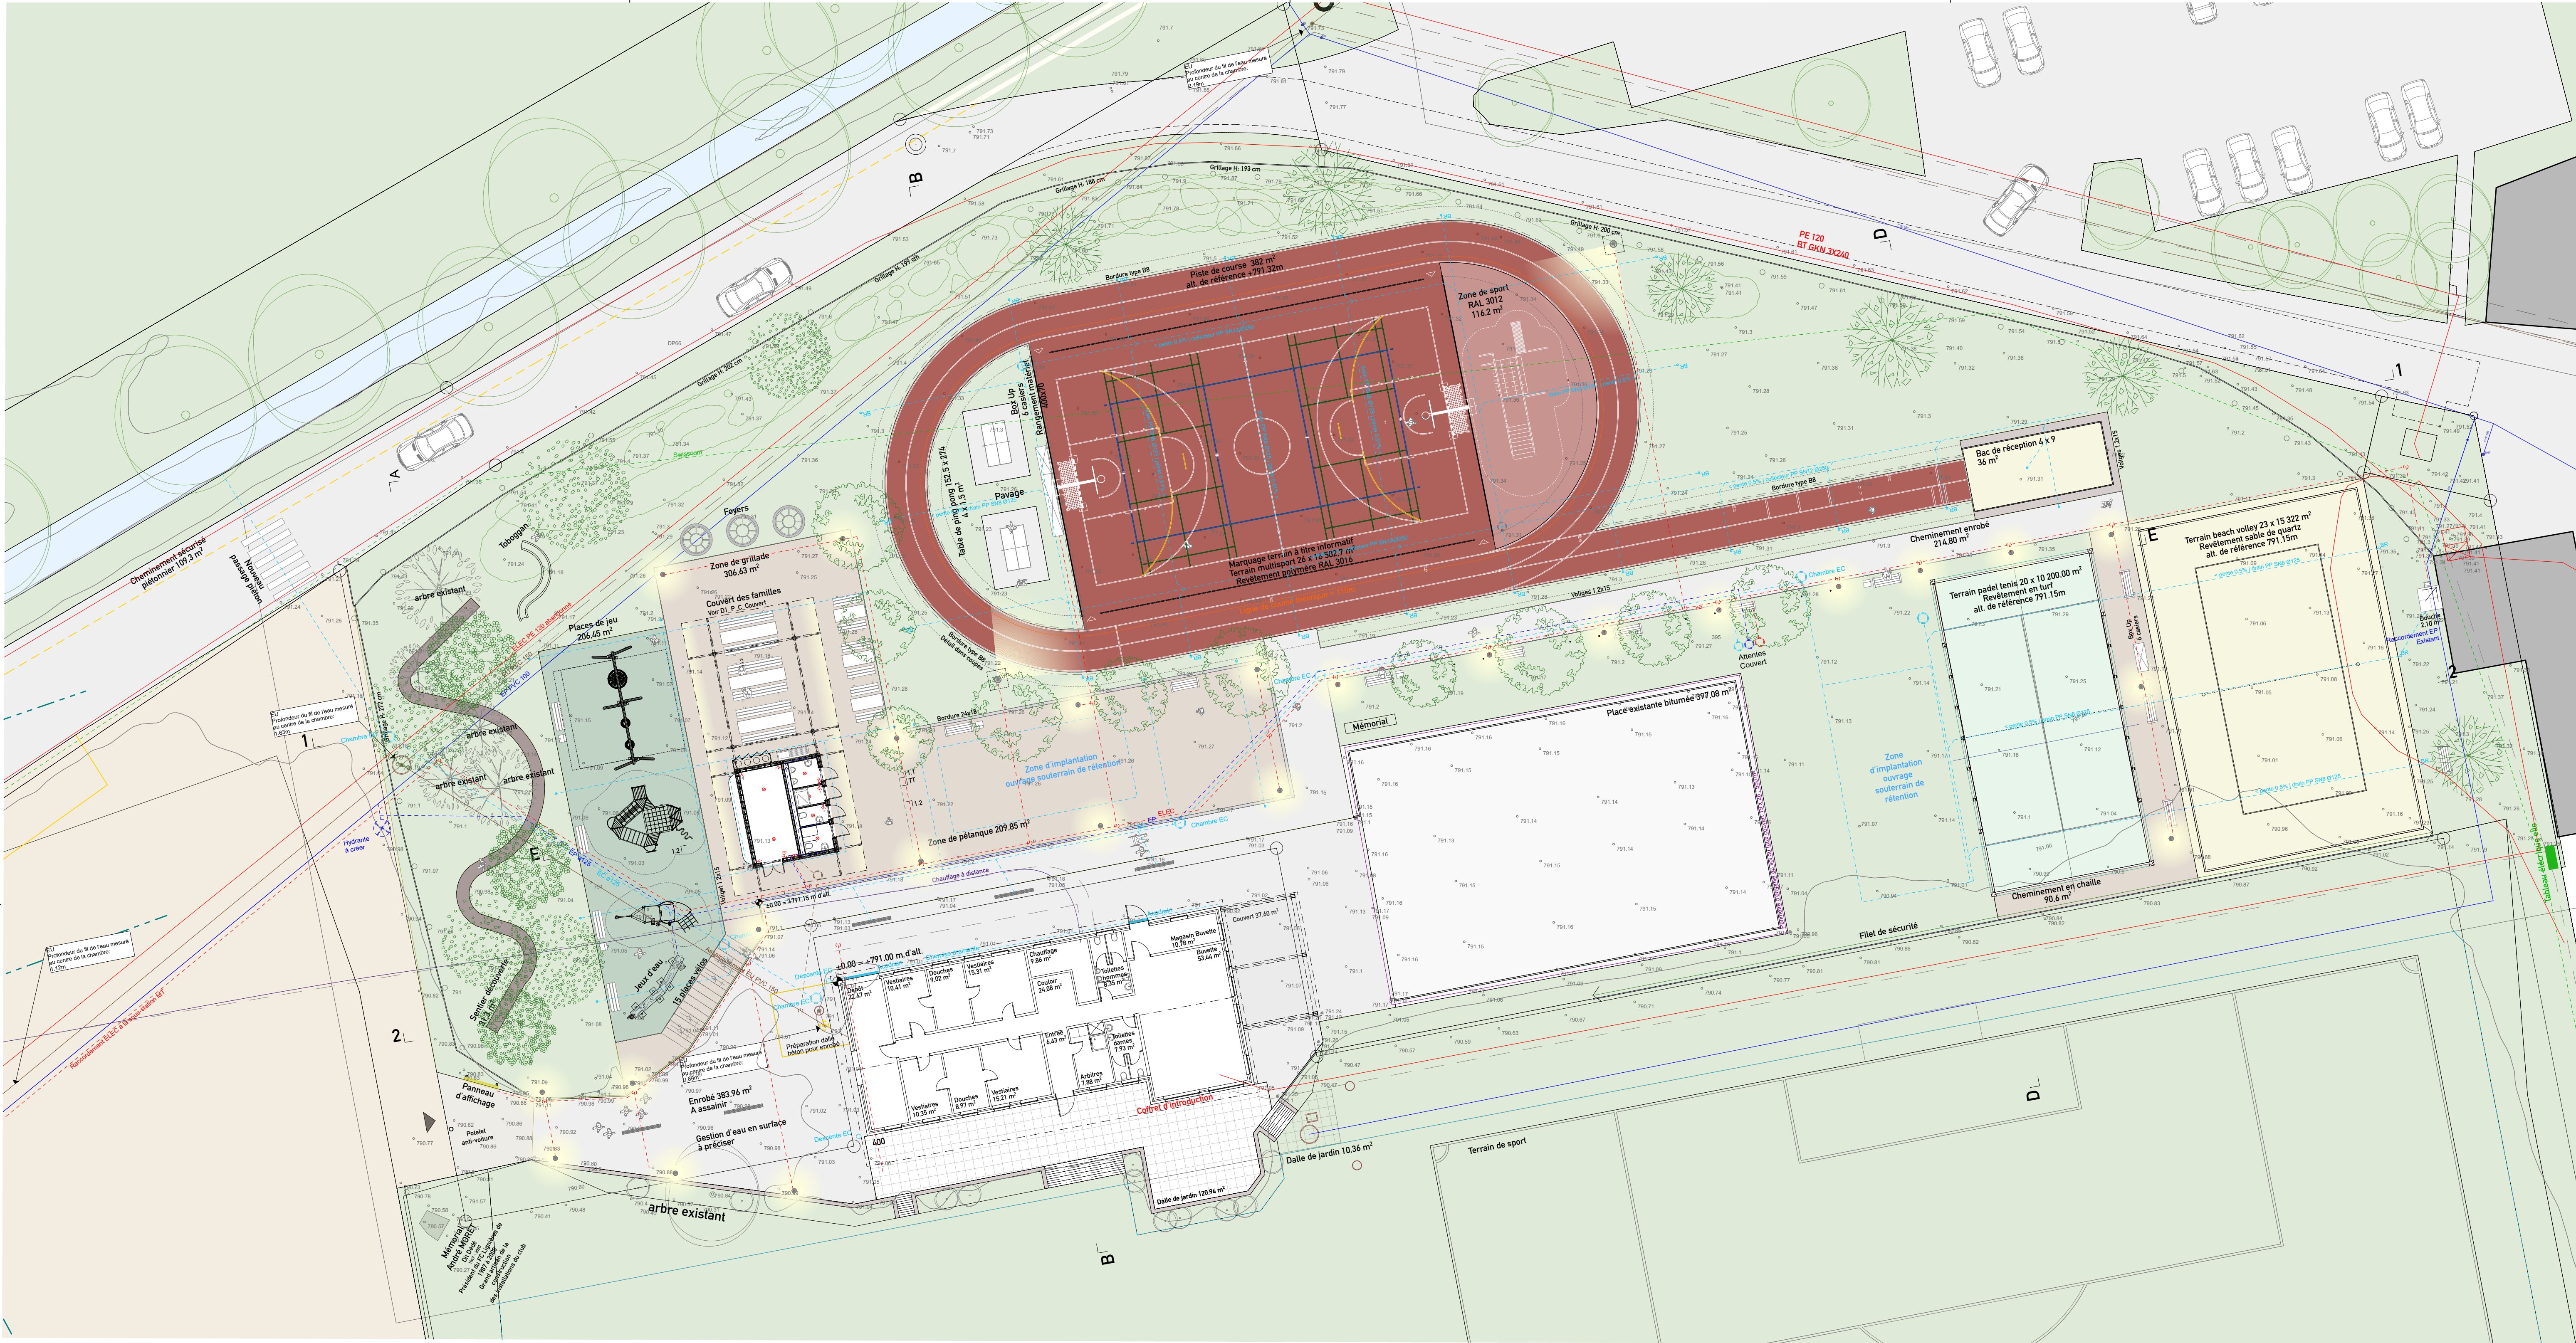

GEOTECHNIEN		BIOLOGISTE		INGENIEUR ELECTRICIEN		INGENIEUR CIVIL		GEOMETRE		INGENIEUR SPORTIF		ARCHITECTE		COMMUNE DE LIGNIERES - ZONE SPORTIVE ET DE DETENTE		PHASE SIA 32
De Cerenville Géotechnique SA Rue de l'Ecluse 29 CH-2000 Neuchâtel		L'Azuré Sàrl Crêts du Mont d'Amin 1 CH-2053 Cernier		PLANAIR SA Le Crêt 108A 2314 La Sagne		VBI INGENIEURS Vincen Becker Ingénieurs SA Rue des Fontaines 10 2087 Cornaux		GEO S Géomètres Officiels GÉOSIT SA Rue En-Pollu 7 2074 Marin-Epagnier		SPORTFLOOR Z.I. Grands-Longs-Champs 4 1562 Corcelles-près-Payerne		ATELIER OPPLIGER Cabinet d'architecture SIA Rue des Esserts 10 2053 Cernier		Commune de Lignières Place du Régent 1 2523 Lignières		
Stéphane Hartmann T. 058.900.84.00 M. s.hartmann@decerenville.com		Dimitri Bénon T. 032.952.09.66 D. 078.684.33.04 M. dimitri.benon@lazure.ch		Hervé Garin T. 032.933.88.40 D. 022.552.05.42 M. herve.garin@planair.ch		Manuel Bravo Vidal T. 032.724.34.13 D. 032.724.34.21 M. manuel.bravo@vbisa.ch		Marc Borel T. 032.723.96.04 D. 078.766.68.97 M.mbor@geosit.ch		Sylvie Klay T. 079.698.61.07 M. s.klay@sportfloor.ch		T. + 41 32 543 40 04 D. + 41 76 470 00 79 M. info@atelieroppliger.ch S. www.atelieroppliger.ch		Version A Version B Version C Version D Version E Version F		06.09.2024 11.09.2024 15.09.2024 01.10.2024 14.11.2024 06.02.25