

Genehmigungsinhalt

Strassenklassierung

- Semmelstrasse kommunal
- Erschliessungsstrasse kommunal
- Flurweg mit Erschliessungsfunktion
- private Erschliessungsstrasse
- Parkplätze Sportanlagen
- Gehweg, Trottoir
- Fuss- und Radweg
- Fuss- und Radweg mit eingeschränkter Erschliessungsfunktion
- geplanter Ausbau

Baulinien

- Baulinie Strasse
- Vorbaulinie
- Gestaltungsbaulinie
- rückwärtige Baulinie
- Waldabstandslinie
- Baulinie Hecke
- Gewässerbaulinie
- Bauwerk für die Bewehrung der GSBV Art. 41c Abs. 4
- Vorbaulinie Gewässer
- Unterhaltsbaulinie Gewässer
- Bauwerk

weitere Bestimmungen

- Sichtzonen
- Übernahme Privatstrasse
- Waldgrenze
- Waldgrenze (sonstige Grenzmarkierung)
- Öffentliche Wegerechte
- Hecken (festgestellt)

orientierender Planinhalt

weitere Verkehrsanlagen / Verkehrsanlagen Dritter

Bestand


- Kantonstrasse
- Trottoir Kanton
- Fuss- und Radwege Kanton
- Flurweg ohne Erschliessungsfunktion
- Grünstrassen, Plabette
- geplanter Ausbau

Baulinien Dritter

- Baulinie A1
- Baulinie Strasse kantonal
- Vorbaulinie kantonal
- Abstandslinie SBB Freileitung
- Abstandslinie AEK Freileitung

weitere Planinhalte

- kommunale Uferschutzzone (innerhalb der Bauzone)
- kommunale Uferschutzzone (ausserhalb der Bauzone; überlagert)
- Gewässer
- Wald
- Bauzonengrenze
- eingedickte Gewässer
- kantonale Uferschutzzone (Ernte) / kantonales Vorranggebiet Natur + Landschaft
- private Wegerechte

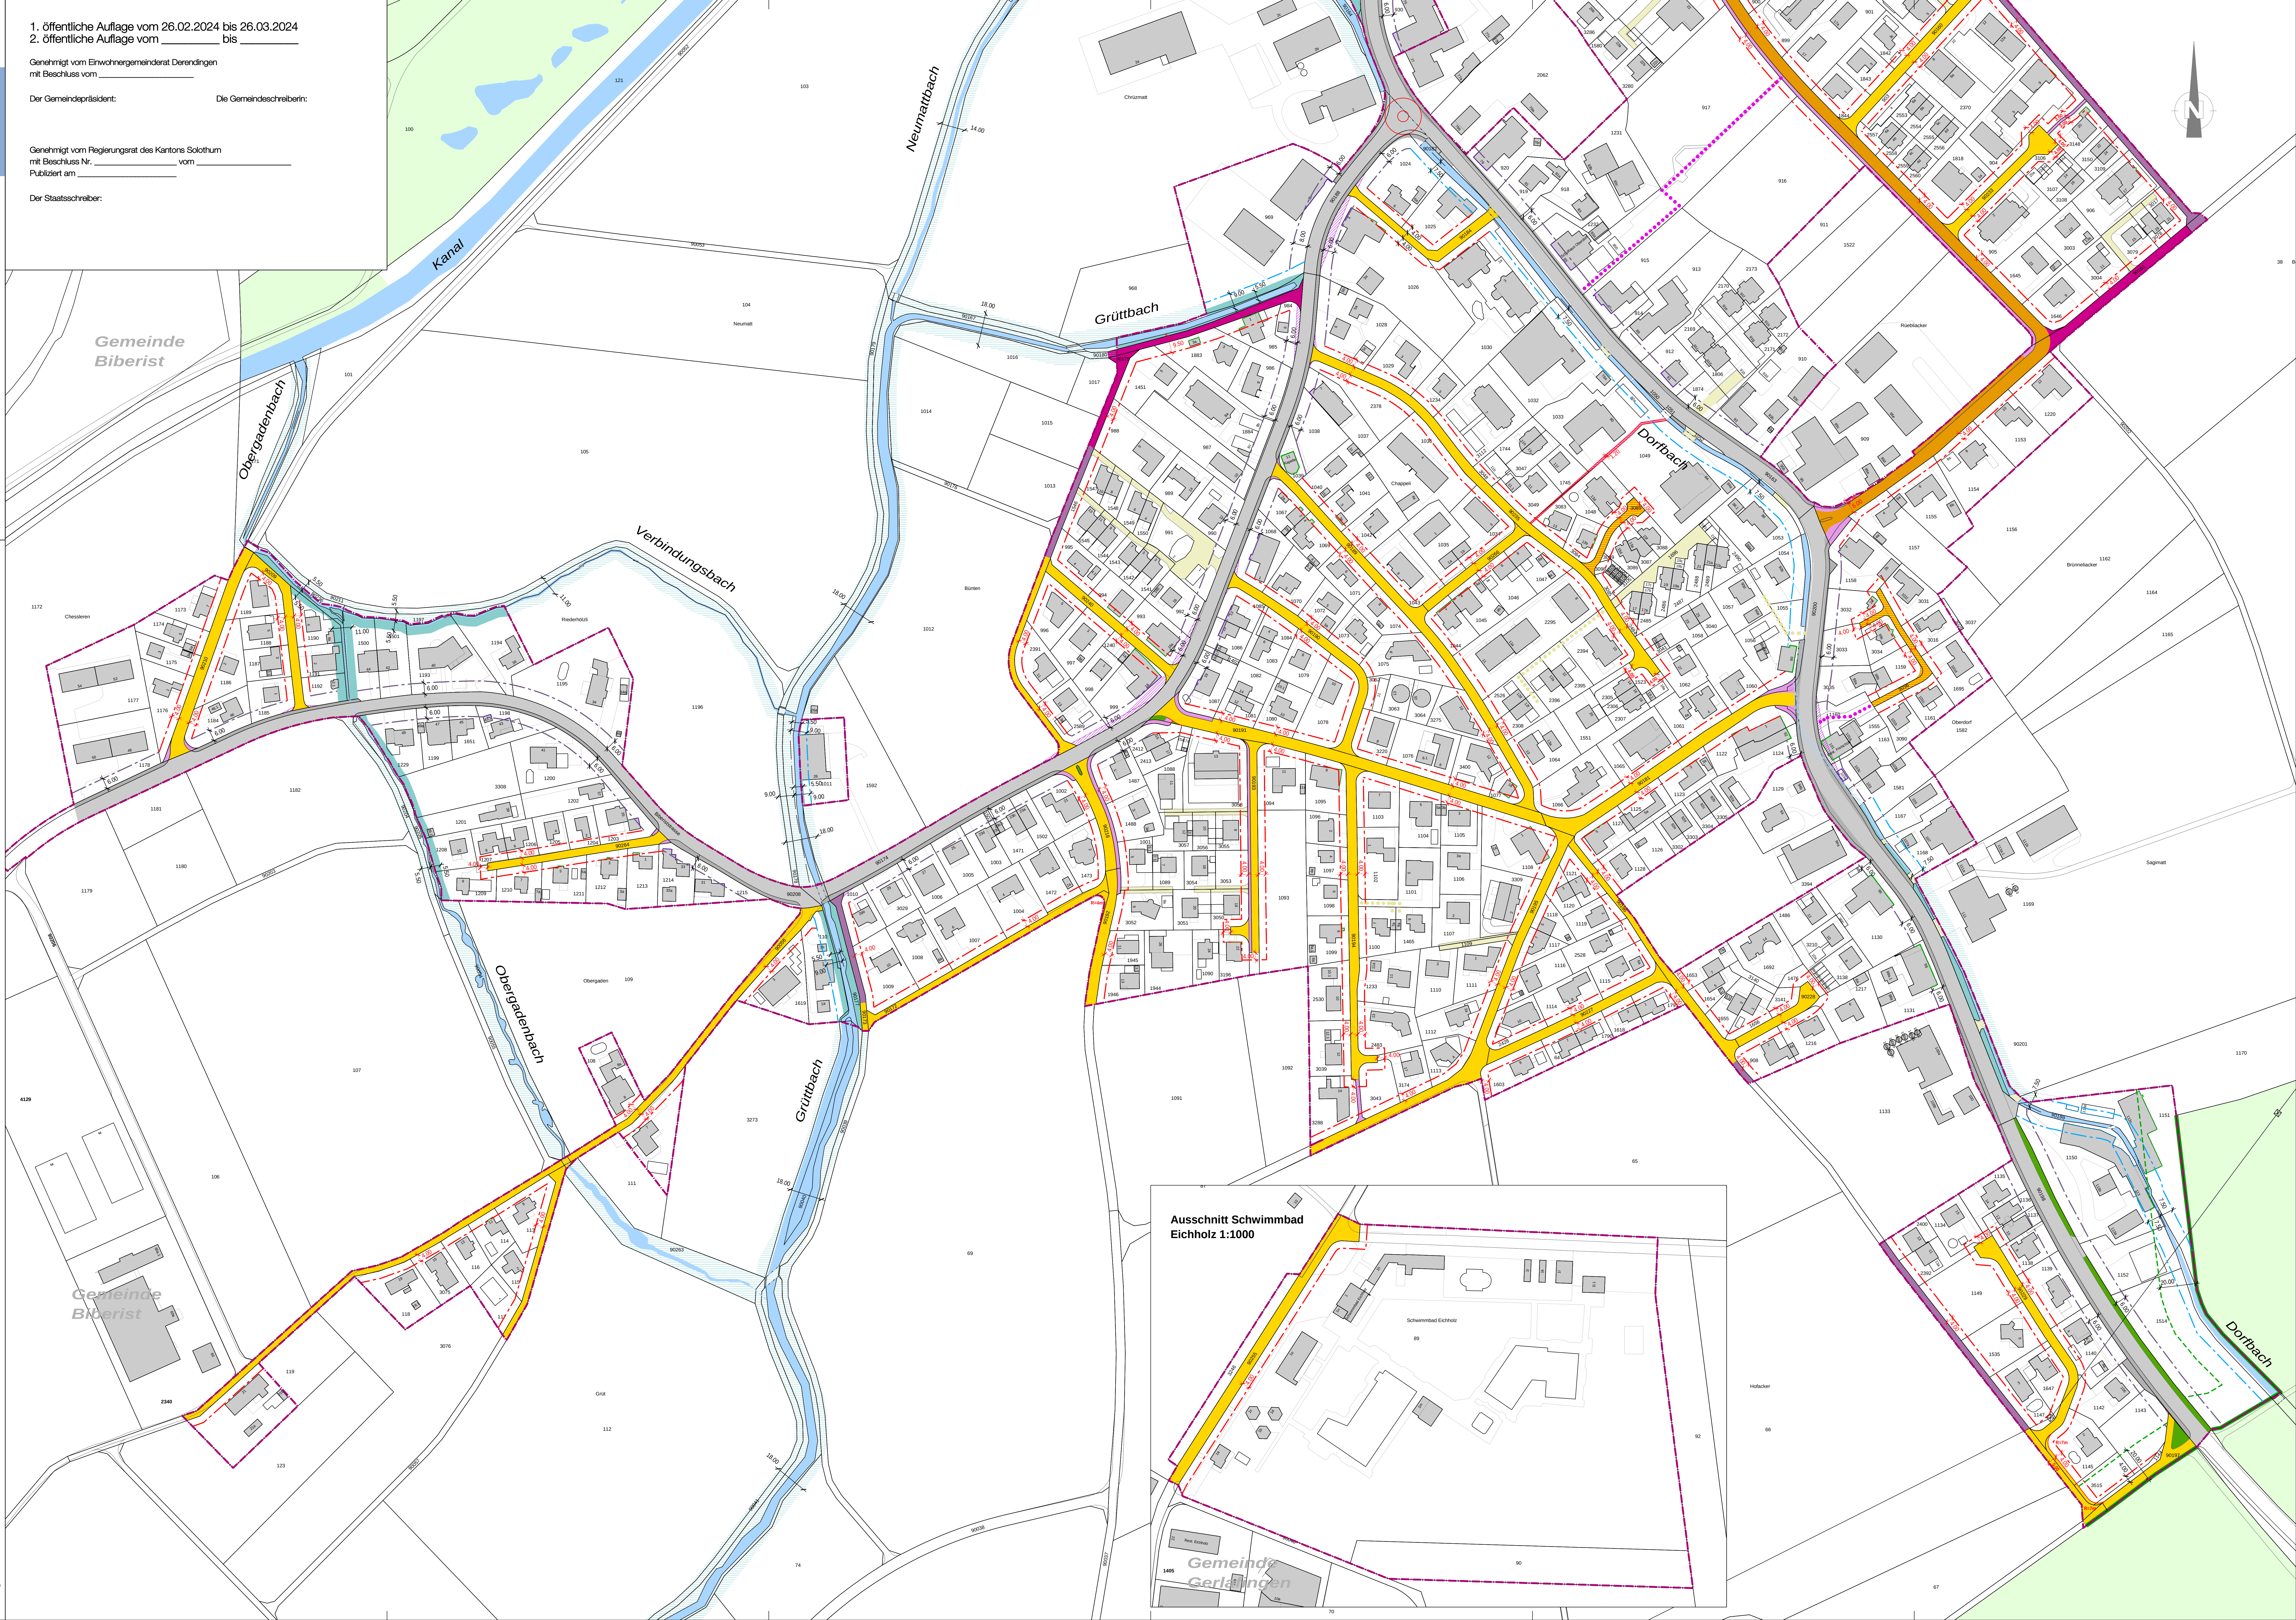

Ausschnitt Schwimmbad
Eichholz 1:1000

