


COMUNE DI VERNATE

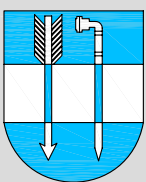

PIANIFICAZIONE INTERVENTI
2014-2029

PROGETTO DI MASSIMA

CAPO PROGETTO: lujl

PROGETTISTA: lma

DISEGNATO: ghl

CONTRATTATO: lujl

DATA: 08/09/2014


SCALA: 1:1000

FORMATO: 0,89 x 0,547 m

NOME FILE: 0087.12-003

Opere da genio civile
Fasi 0 e 1 (2014-2019)

PLANIMETRIA 1: 1'000

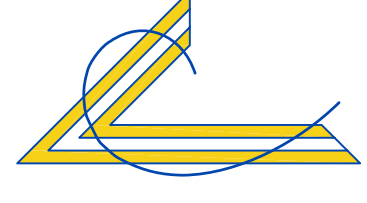

LUCCHINI & CANEPA
INGEGNERIA SA

INGEGNERIA E ARCHITETTURA
TEL. 087 453 077 - FAX 087 453 078
WWW.LUCCHINI-CANEPA.CH

DOCUMENTO NO:

0087.12-003

LEGENDA

--- CONFINE COMUNALE

... LIMITE ZONA EDIFICABILE

PRIORITÀ DI INTERVENTO

FASE 0 - INTERVENTI DA REALIZZARE NEL 2014

FASE 1 - INTERVENTI DA REALIZZARE NEL 2015-2019

TIPOLOGIA DI INTERVENTO

SOSTITUZIONE / RIBANAMENTO CANALIZZAZIONE

SOSTITUZIONE CONDOTTA ACQUA POTABILE


SOSTITUZIONE CANALIZZAZIONE E CONDOTTA ACQUA POTABILE

RIFACIMENTO TOTALE PAVIMENTAZIONE

SOSTITUZIONE CANALIZZAZIONE E RIFACIMENTO PAVIMENTAZIONE

SOSTITUZIONE CONDOTTA ACQUA POTABILE E RIFACIMENTO PAVIMENTAZIONE

SOSTITUZIONE CANALIZZAZIONE, CONDOTTA E RIFACIMENTO PAVIMENTAZIONE

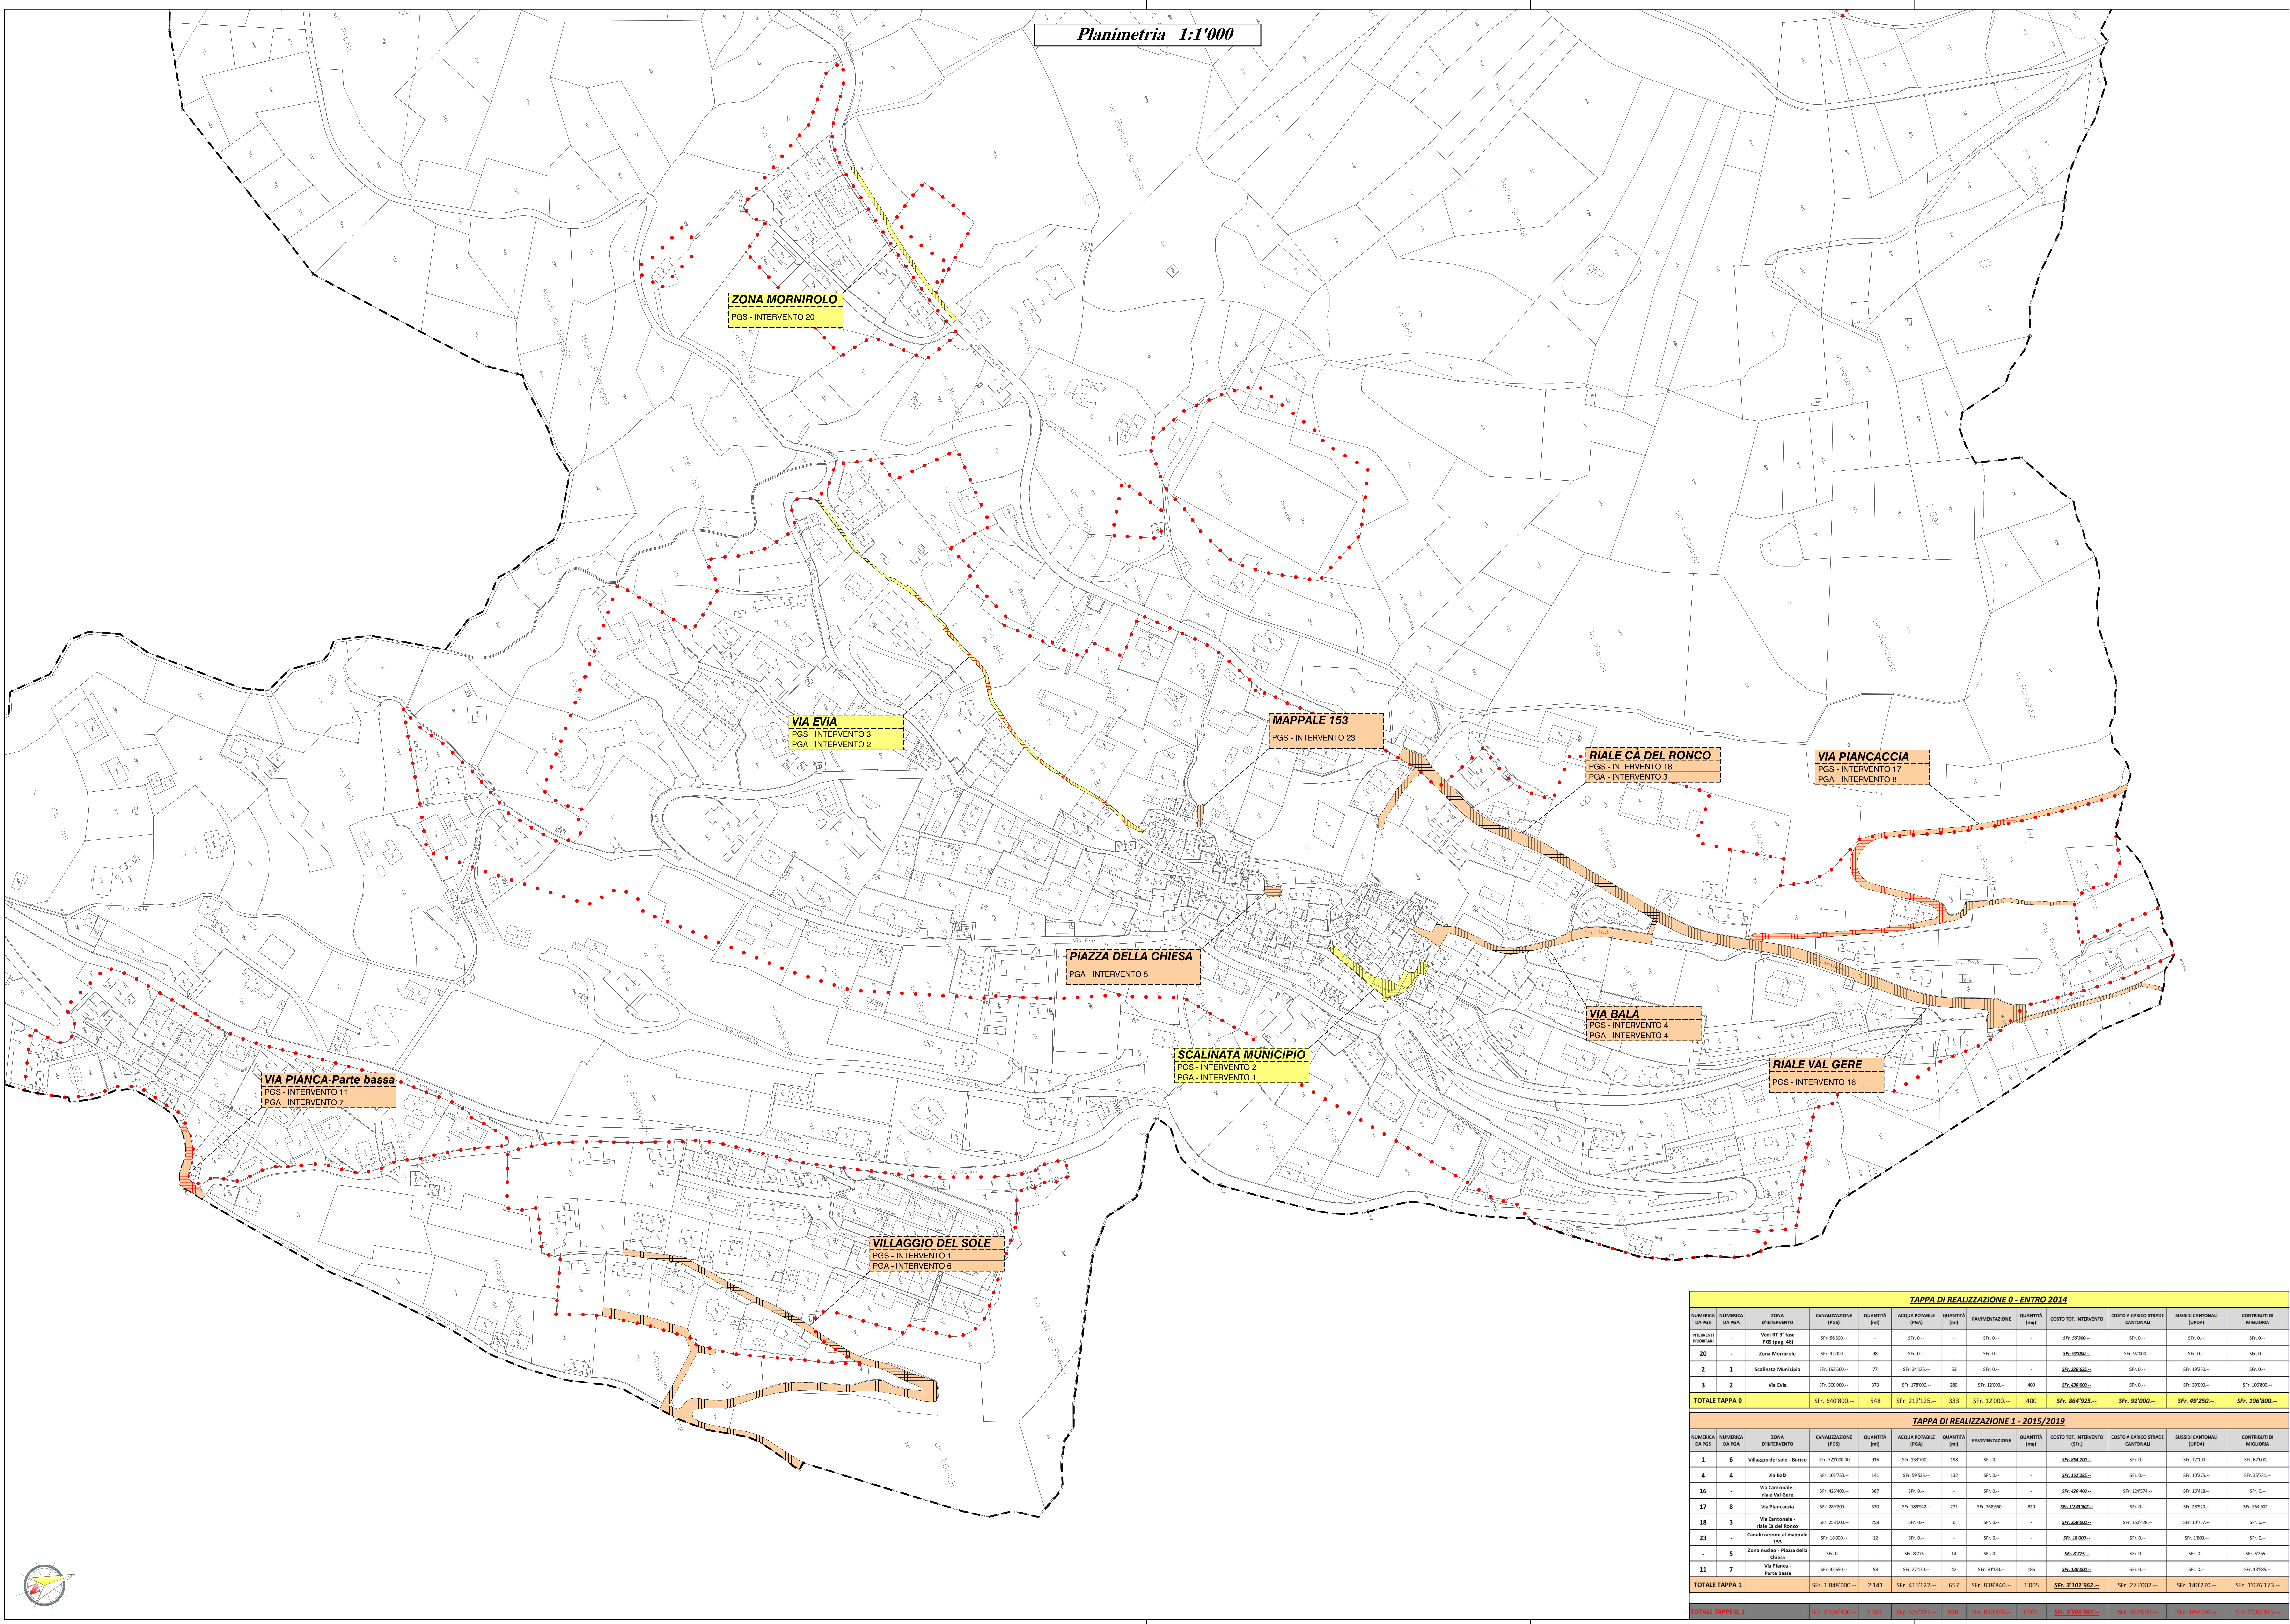

TAPPA DI REALIZZAZIONE 0 - ENTRO 2014											
NUMERICA DA PGS	NUMERICA DA PGA	ZONA D'INTERVENTO	CANALIZZAZIONE (PGS)	QUANTITÀ (mq)	ACQUA POTABILE (PGA)	QUANTITÀ (mq)	PAVIMENTAZIONE (mq)	COSTO TOT. INTERVENTO (CHF.)	COSTO A CARICO STRADE CANTONALI	SUSSIDI CANTONALI (SUPRA)	CONTRIBUTI DI MIGLIORIA
20	-	Vadi RT 3° Fase PGS/Sole/455	Sfr. 50'300.-	-	Sfr. 0.-	-	Sfr. 0.-	Sfr. 30'300.-	Sfr. 0.-	Sfr. 0.-	Sfr. 0.-
20	-	Zona Mornirolo	Sfr. 90'000.-	98	Sfr. 0.-	-	Sfr. 0.-	Sfr. 90'000.-	Sfr. 90'000.-	Sfr. 0.-	Sfr. 0.-
2	1	Scalinata Municipio	Sfr. 100'500.-	77	Sfr. 94'125.-	53	Sfr. 0.-	Sfr. 200'625.-	Sfr. 0.-	Sfr. 19'250.-	Sfr. 0.-
3	2	Via Evia	Sfr. 300'000.-	379	Sfr. 179'000.-	280	Sfr. 12'000.-	Sfr. 490'000.-	Sfr. 0.-	Sfr. 30'000.-	Sfr. 190'000.-
TOTALE TAPPA 0			Sfr. 640'800.-	548	Sfr. 212'125.-	333	Sfr. 12'000.-	Sfr. 884'925.-	Sfr. 92'000.-	Sfr. 49'250.-	Sfr. 106'800.-

TAPPA DI REALIZZAZIONE 1 - 2015/2019											
NUMERICA DA PGS	NUMERICA DA PGA	ZONA D'INTERVENTO	CANALIZZAZIONE (PGS)	QUANTITÀ (mq)	ACQUA POTABILE (PGA)	QUANTITÀ (mq)	PAVIMENTAZIONE (mq)	COSTO TOT. INTERVENTO (CHF.)	COSTO A CARICO STRADE CANTONALI	SUSSIDI CANTONALI (SUPRA)	CONTRIBUTI DI MIGLIORIA
1	6	Villaggio del sole - Burico	Sfr. 721'000.00	915	Sfr. 138'700.-	198	Sfr. 0.-	Sfr. 859'700.-	Sfr. 0.-	Sfr. 72'100.-	Sfr. 67'000.-
4	4	Via Balà	Sfr. 301'750.-	341	Sfr. 59'555.-	132	Sfr. 0.-	Sfr. 361'305.-	Sfr. 0.-	Sfr. 10'275.-	Sfr. 35'721.-
16	-	Via Cantonale-riale Val Gere	Sfr. 420'000.-	387	Sfr. 0.-	-	Sfr. 0.-	Sfr. 420'000.-	Sfr. 124'254.-	Sfr. 14'418.-	Sfr. 0.-
17	8	Via Piancaccia	Sfr. 289'200.-	370	Sfr. 189'945.-	271	Sfr. 788'660.-	Sfr. 2'367'805.-	Sfr. 0.-	Sfr. 39'000.-	Sfr. 194'600.-
18	3	Via Cantonale-riale Cà del Ronco	Sfr. 250'000.-	258	Sfr. 0.-	0	Sfr. 0.-	Sfr. 250'000.-	Sfr. 129'428.-	Sfr. 10'750.-	Sfr. 0.-
23	-	Canalizzazione di Mappalé 153	Sfr. 18'000.-	12	Sfr. 0.-	-	Sfr. 0.-	Sfr. 18'000.-	Sfr. 0.-	Sfr. 1'800.-	Sfr. 0.-
-	5	Zona mulino - Piazza della Chiesa	Sfr. 0.-	-	Sfr. 8'775.-	14	Sfr. 0.-	Sfr. 8'775.-	Sfr. 0.-	Sfr. 0.-	Sfr. 1'318.-
11	7	Via Piana - Parte bassa	Sfr. 12'000.-	58	Sfr. 27'175.-	42	Sfr. 70'180.-	Sfr. 109'355.-	Sfr. 0.-	Sfr. 0.-	Sfr. 1'318.-
TOTALE TAPPA 1			Sfr. 1'948'950.-	2'141	Sfr. 415'122.-	657	Sfr. 838'840.-	Sfr. 3'101'362.-	Sfr. 273'000.-	Sfr. 140'270.-	Sfr. 1'076'173.-

TOTALE TAPPA 0+1	Sfr. 2'589'850.-	2'589	Sfr. 627'247.-	946	Sfr. 820'945.-	1'435	Sfr. 2'968'162.-	Sfr. 3'407'000.-	Sfr. 149'250.-	Sfr. 118'719.-
------------------	------------------	-------	----------------	-----	----------------	-------	------------------	------------------	----------------	----------------