


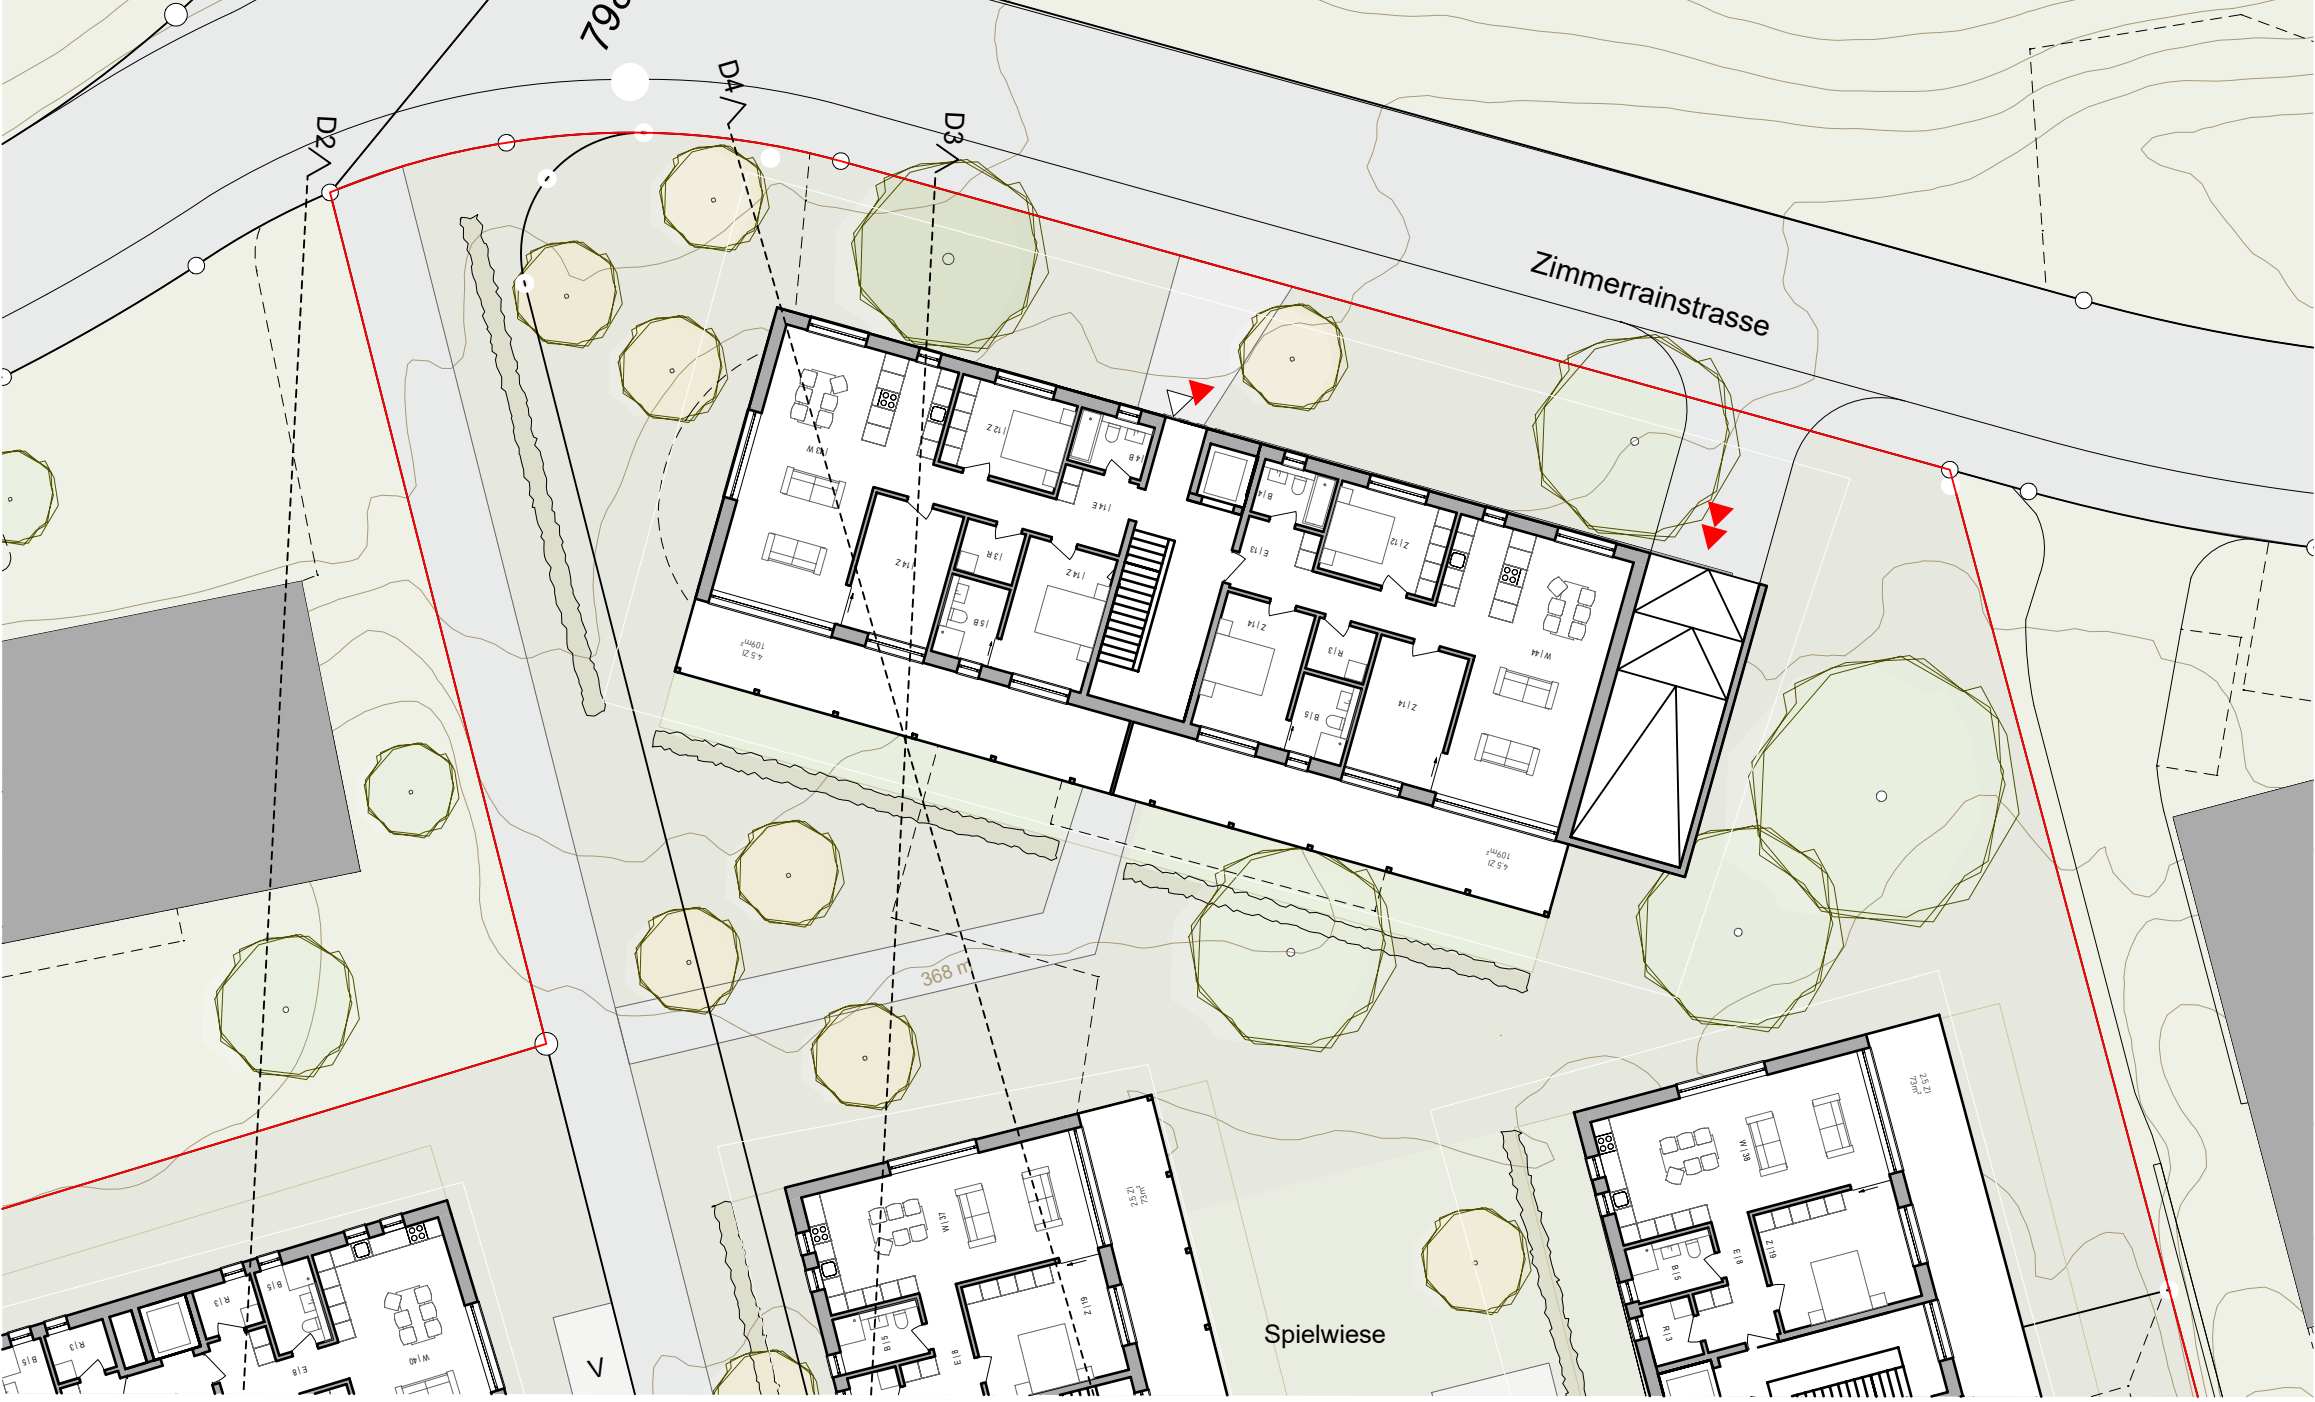

Langfristiges Nutzungsszenario: Ersatzneubauten A3, A4, Ersatzneubau Mehrfamilienhaus A2



Langfristiges Nutzungsszenario: Ersatzneubau C1



Mittelfristiges Nutzungsszenario: Bestandsbauten A3, A4, Ersatzneubau Remise A LW