


Situationsplan

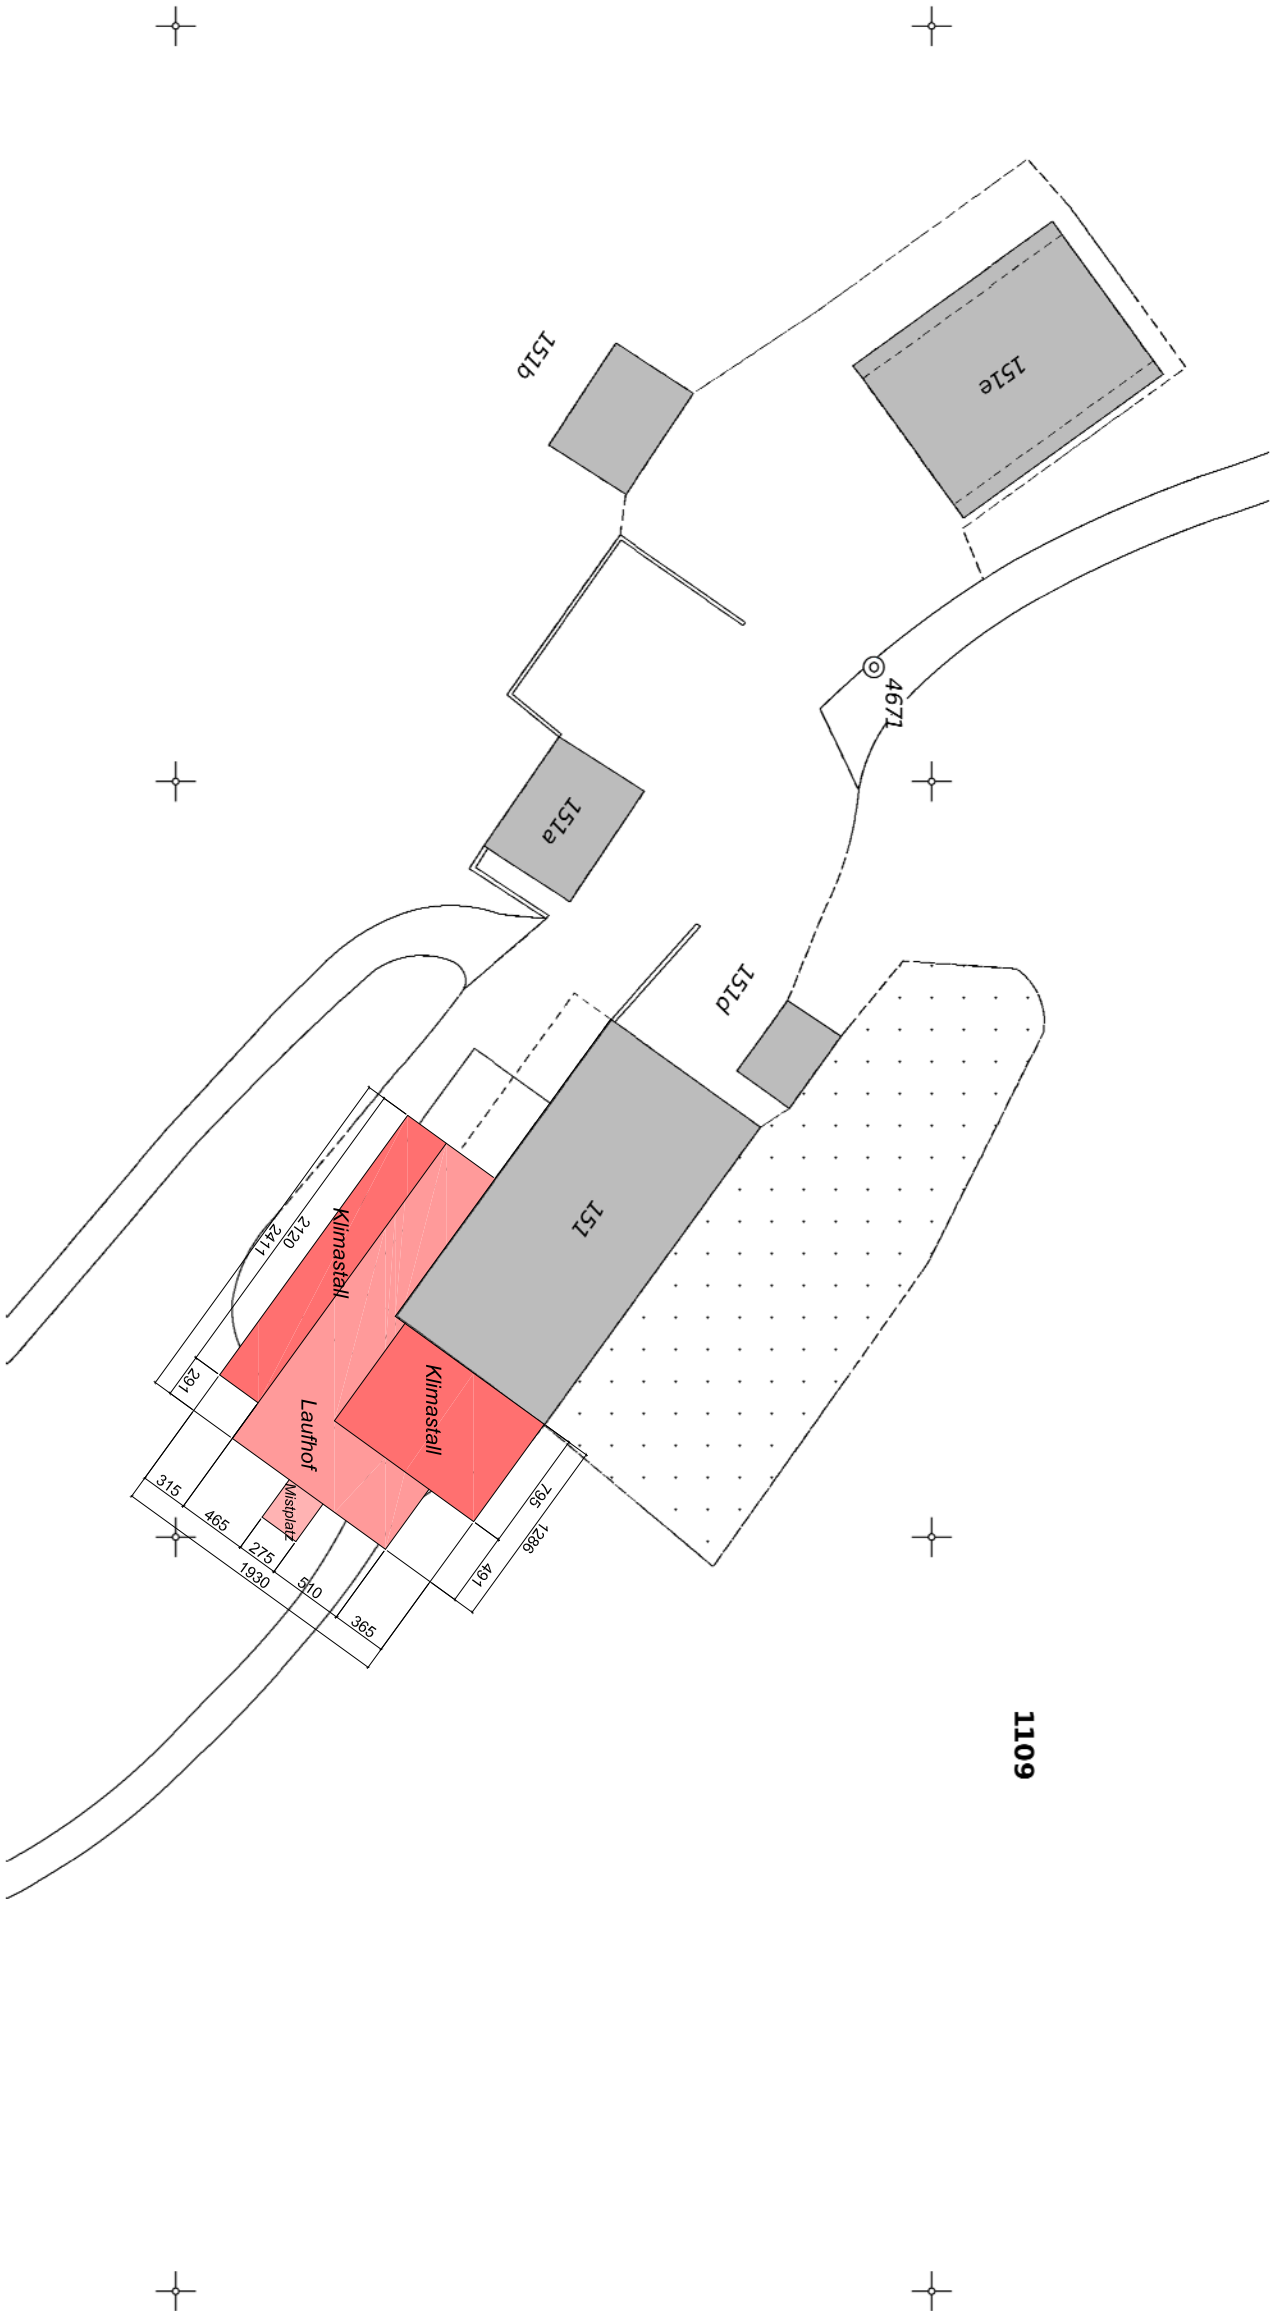

Gemeinde Willisau

Bauherrschaft	David und Nicole Amrein	Datum	19.02.2018
---------------	-------------------------	-------	------------

Kleinbuchli
6130 Willisau

Plan-Nummer	001
-------------	-----


Projekt	Urn- und Anbau Rindviehscheune	Massstab	1:500
---------	--------------------------------	----------	-------

Projektstand	Baueingabe
--------------	------------

Planer	Lukas Walther, BBZN Hohenrain, 6276 Hohenrain 041 / 228 30 77 lukas.walther@eduli.ch	 Berufsbildungszentrum Natur und Ernährung
--------	--	---

Unterschrift Bauherrschaft/
Grundigentümer:

Unterschrift Planer:

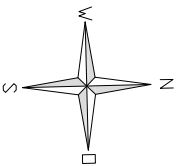

Legende	
	Bestehend
	Neu
	Abbruch