


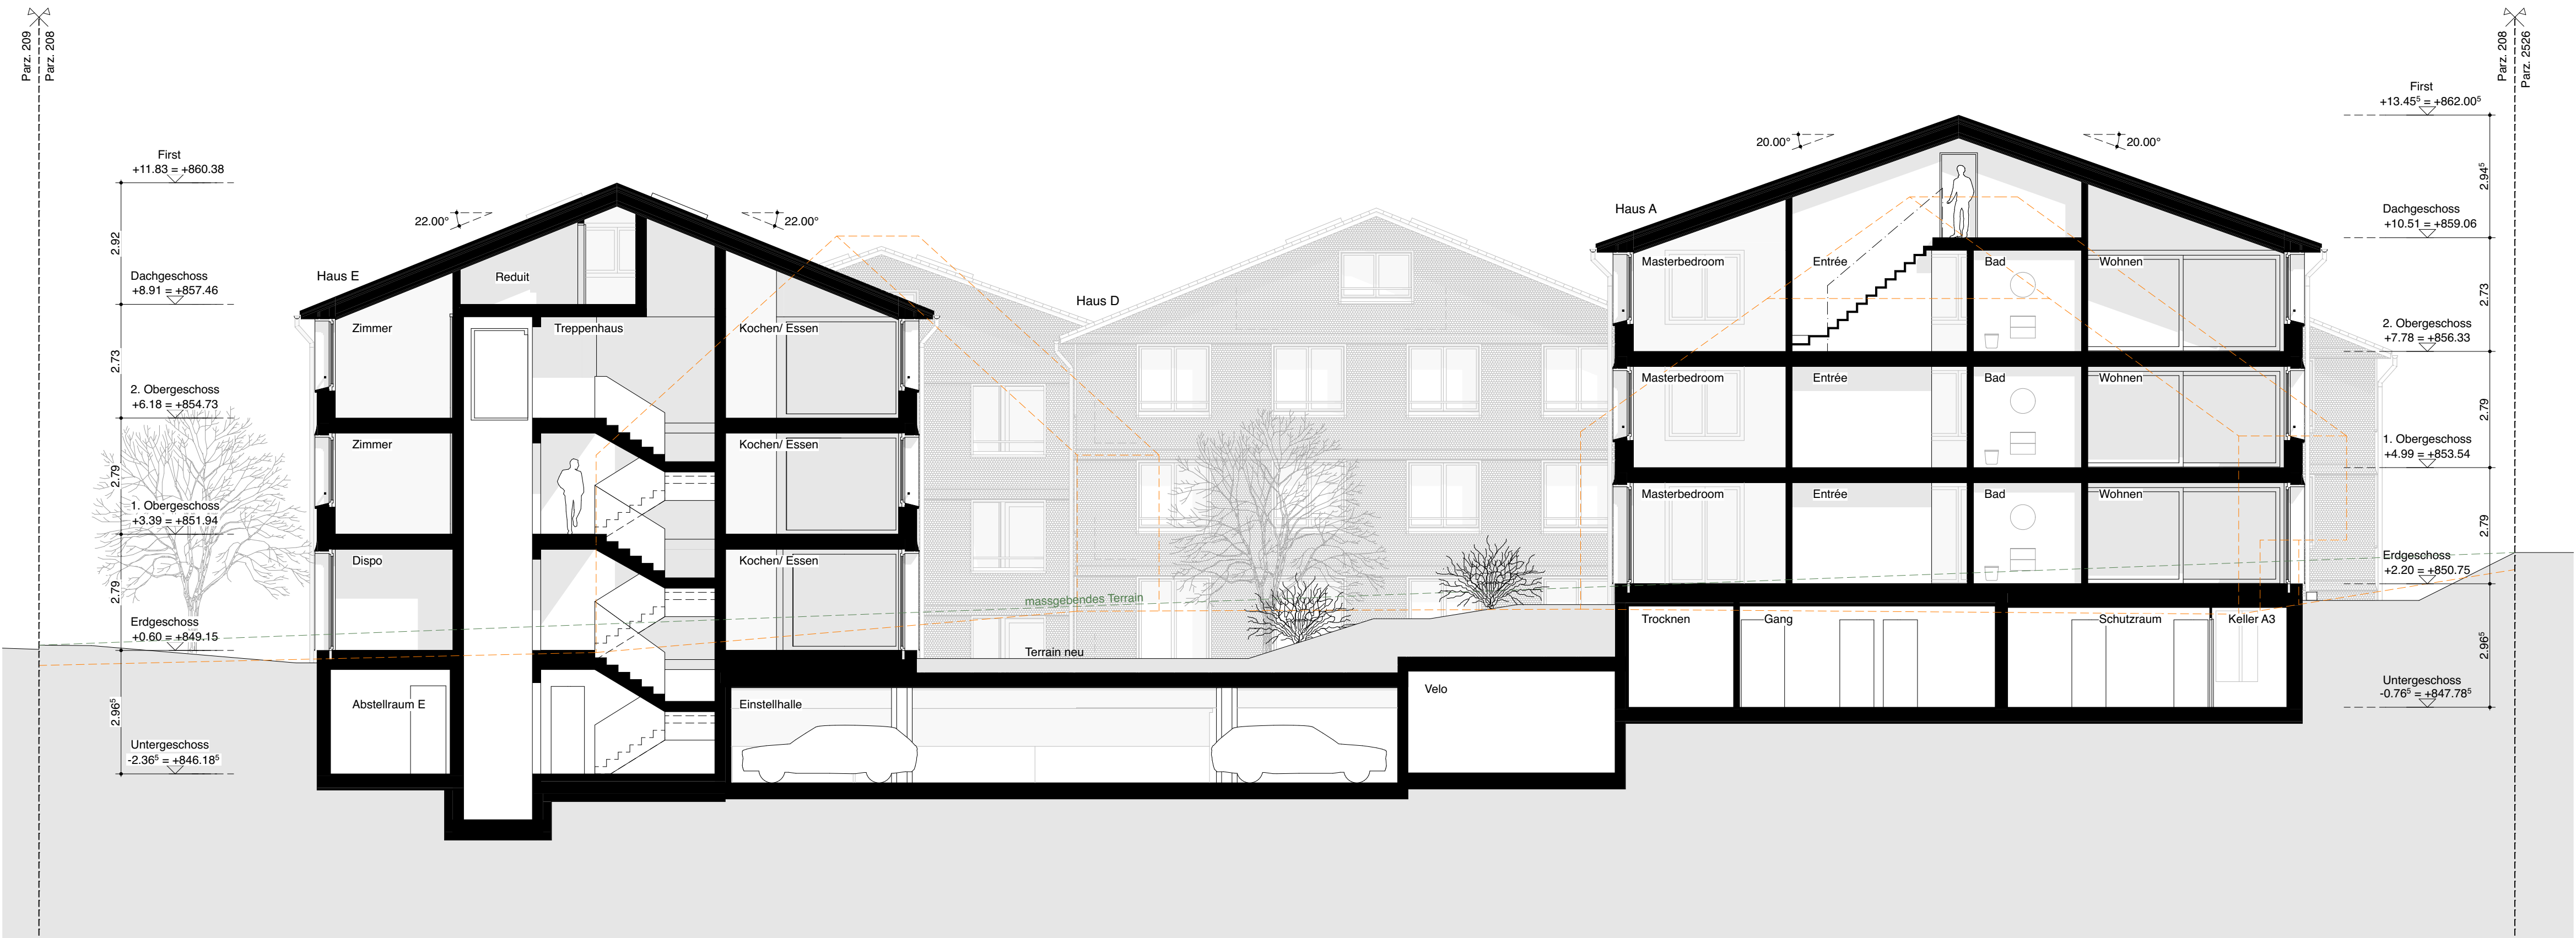


SCHNITT B-B



SCHNITT A-A

ÜBERSICHTSSHEMA ± 0.00 = 848.55 m.ü.M. = EG Haus D

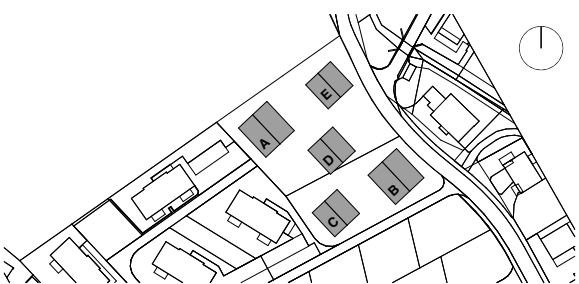

ARCHITEKT
Dolmus AG
von Däniken Cédric
St. Karli-Strasse 41
6004 Luzern

Luzern, 10. März 2022

GRUNDEIGENTÜMER/ BAUHERRSCHAFT PARZ. 208
Emmenegger- Portmann Ruth
Ausserdorf 8
6262 Langnau b. Reiden

Luzern, 10. März 2022

Luzern, 10. März 2022

Abbruch

BAUHERRSCHAFT
Ruth Emmenegger- Portmann &
Peter Portmann
Ausserdorf 8
6262 Langnau b. Reiden
062 758 18 55

Plan-Nr. B 009
Gez. / Dat. ml / 10.03.22
Revision
Grösse 84/60

GRUNDEIGENTÜMER/ BAUHERRSCHAFT PARZ. 208
Emmenegger- Portmann Ruth
Ausserdorf 8
6262 Langnau b. Reiden

Luzern, 10. März 2022

GRUNDEIGENTÜMER/ BAUHERRSCHAFT PARZ. 2233
Gambrinus Immobilien AG Luzern
Schwöbel Julia & Schwöbel Anne
Reckenbühlstrasse 17
6005 Luzern

Luzern, 10. März 2022

Luzern, 10. März 2022

Abbruch

21.02
ESCHOLZMATT_GÜNTERE
Güntere
6182 Escholzmat

BAUPROJEKT
SCHNITTE 1:100