



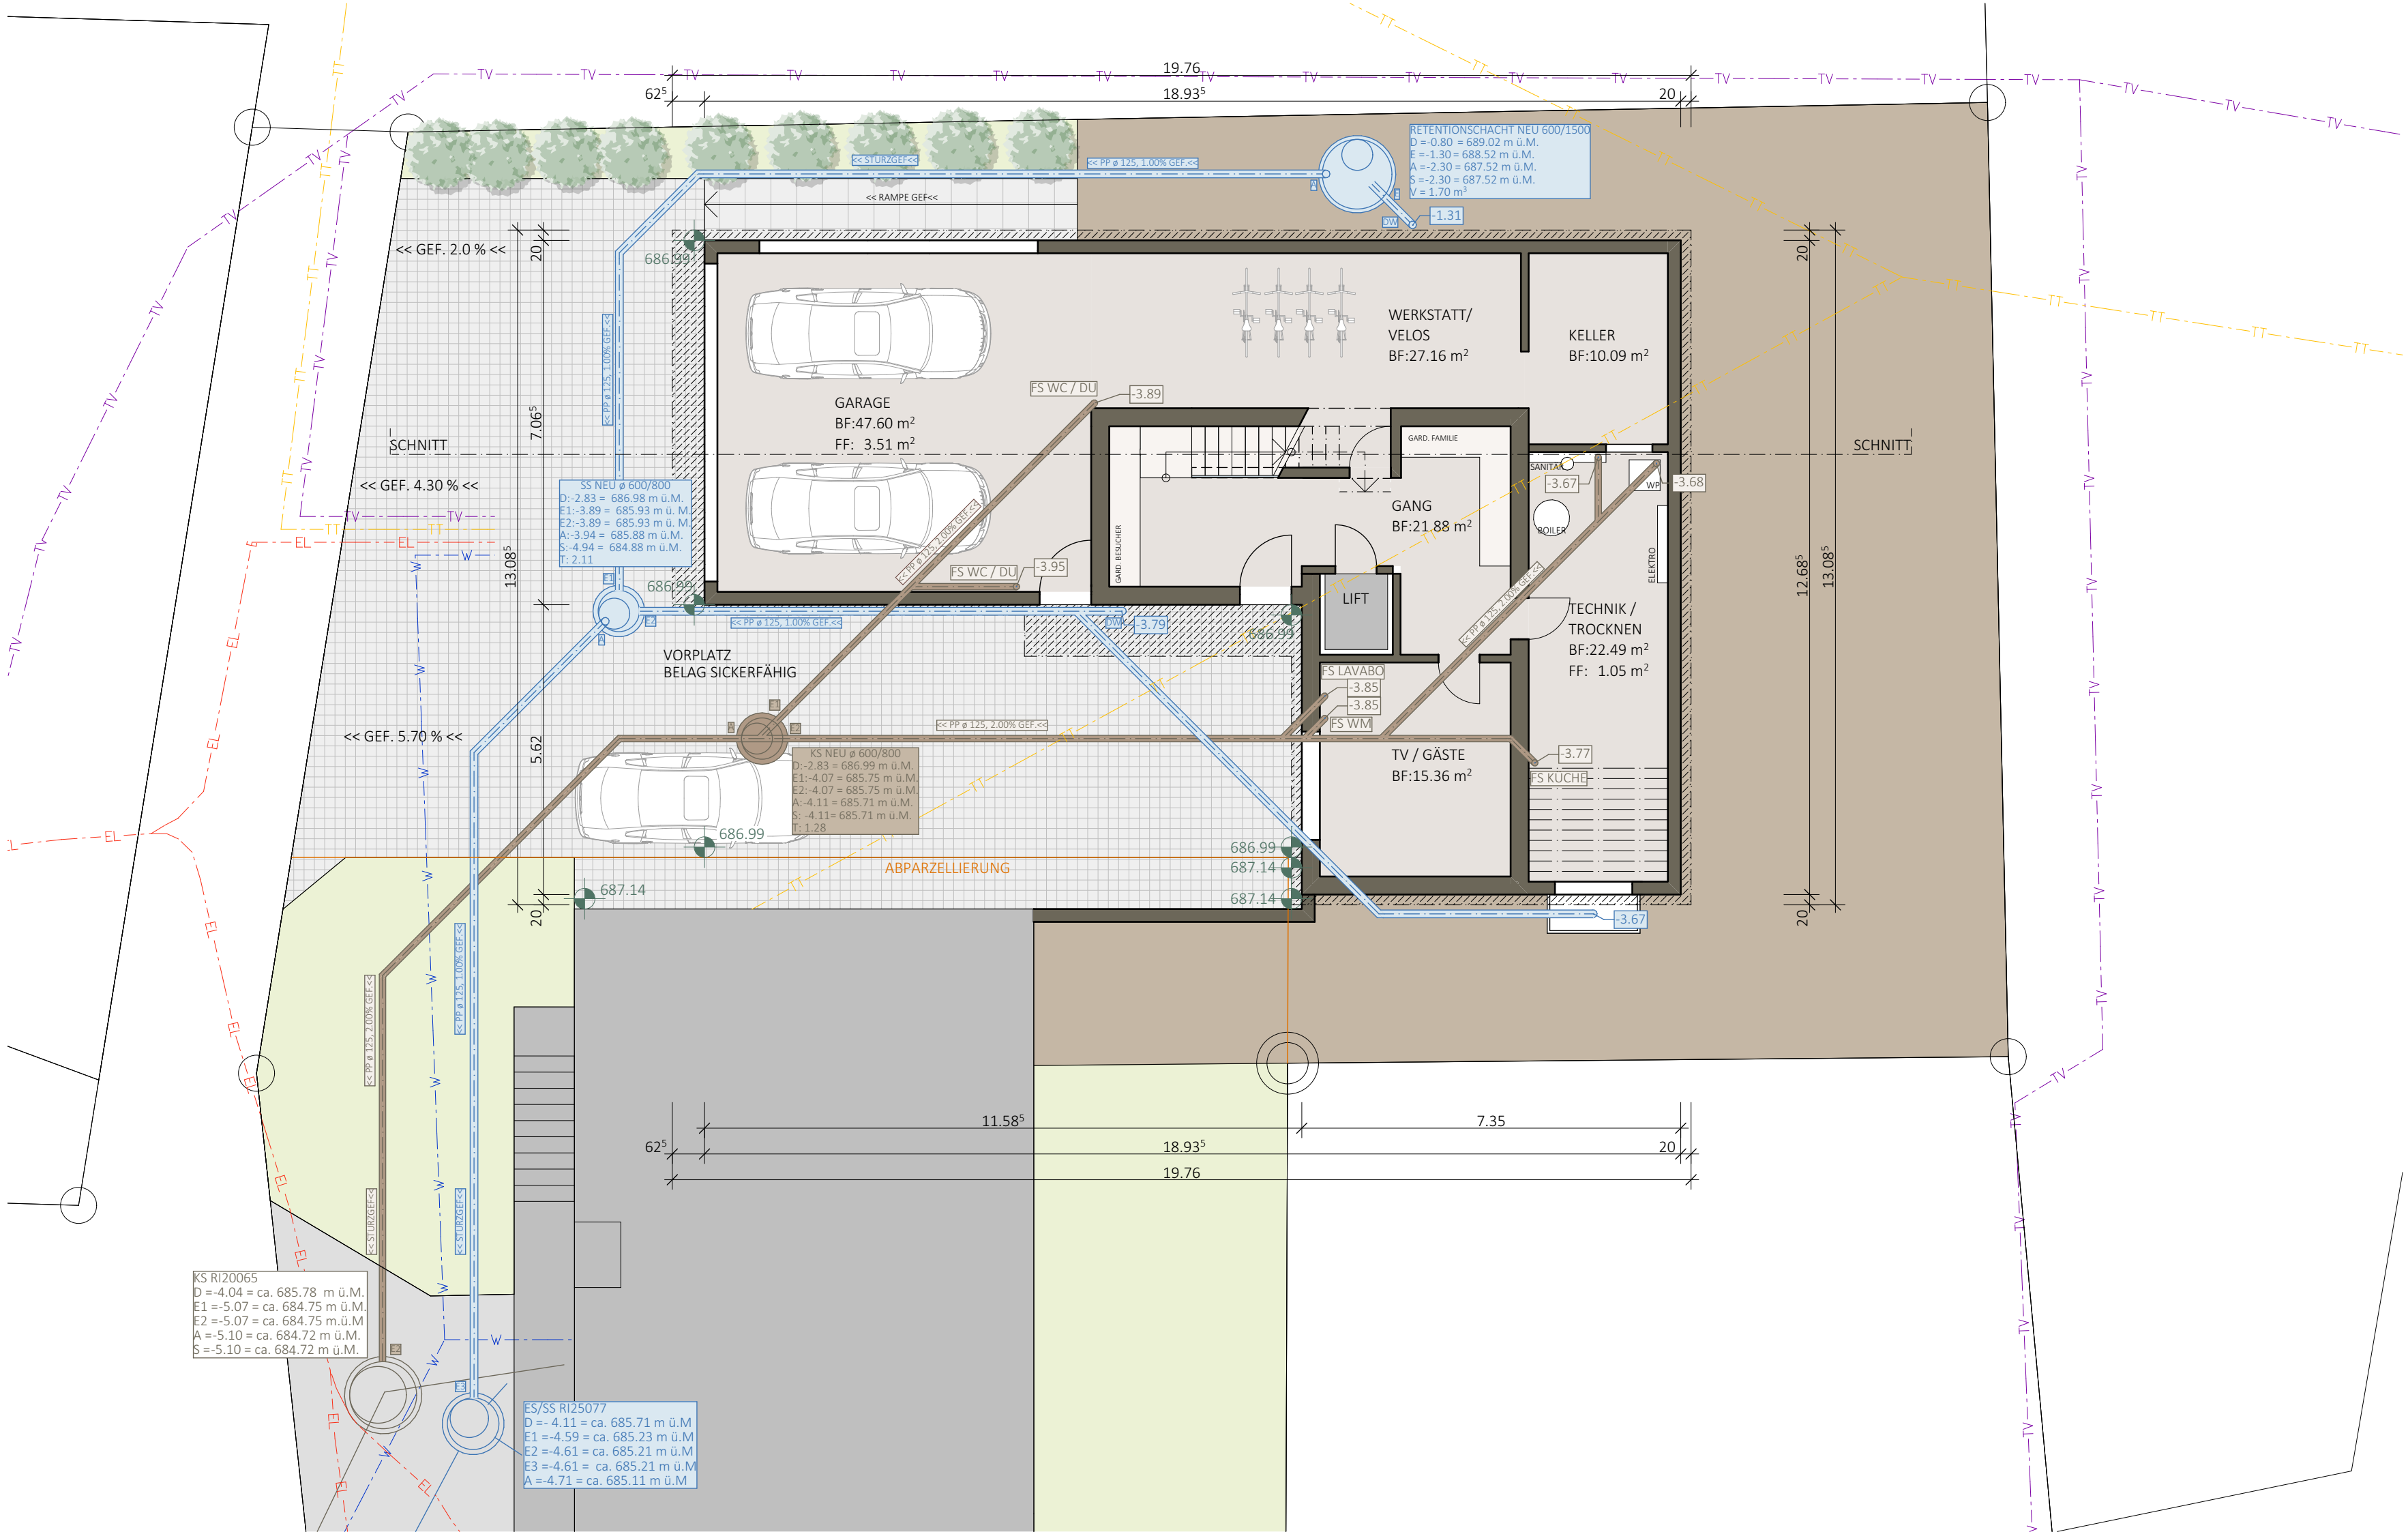

GRUNDRISS UNTERGESCHOSS + KANALISATION

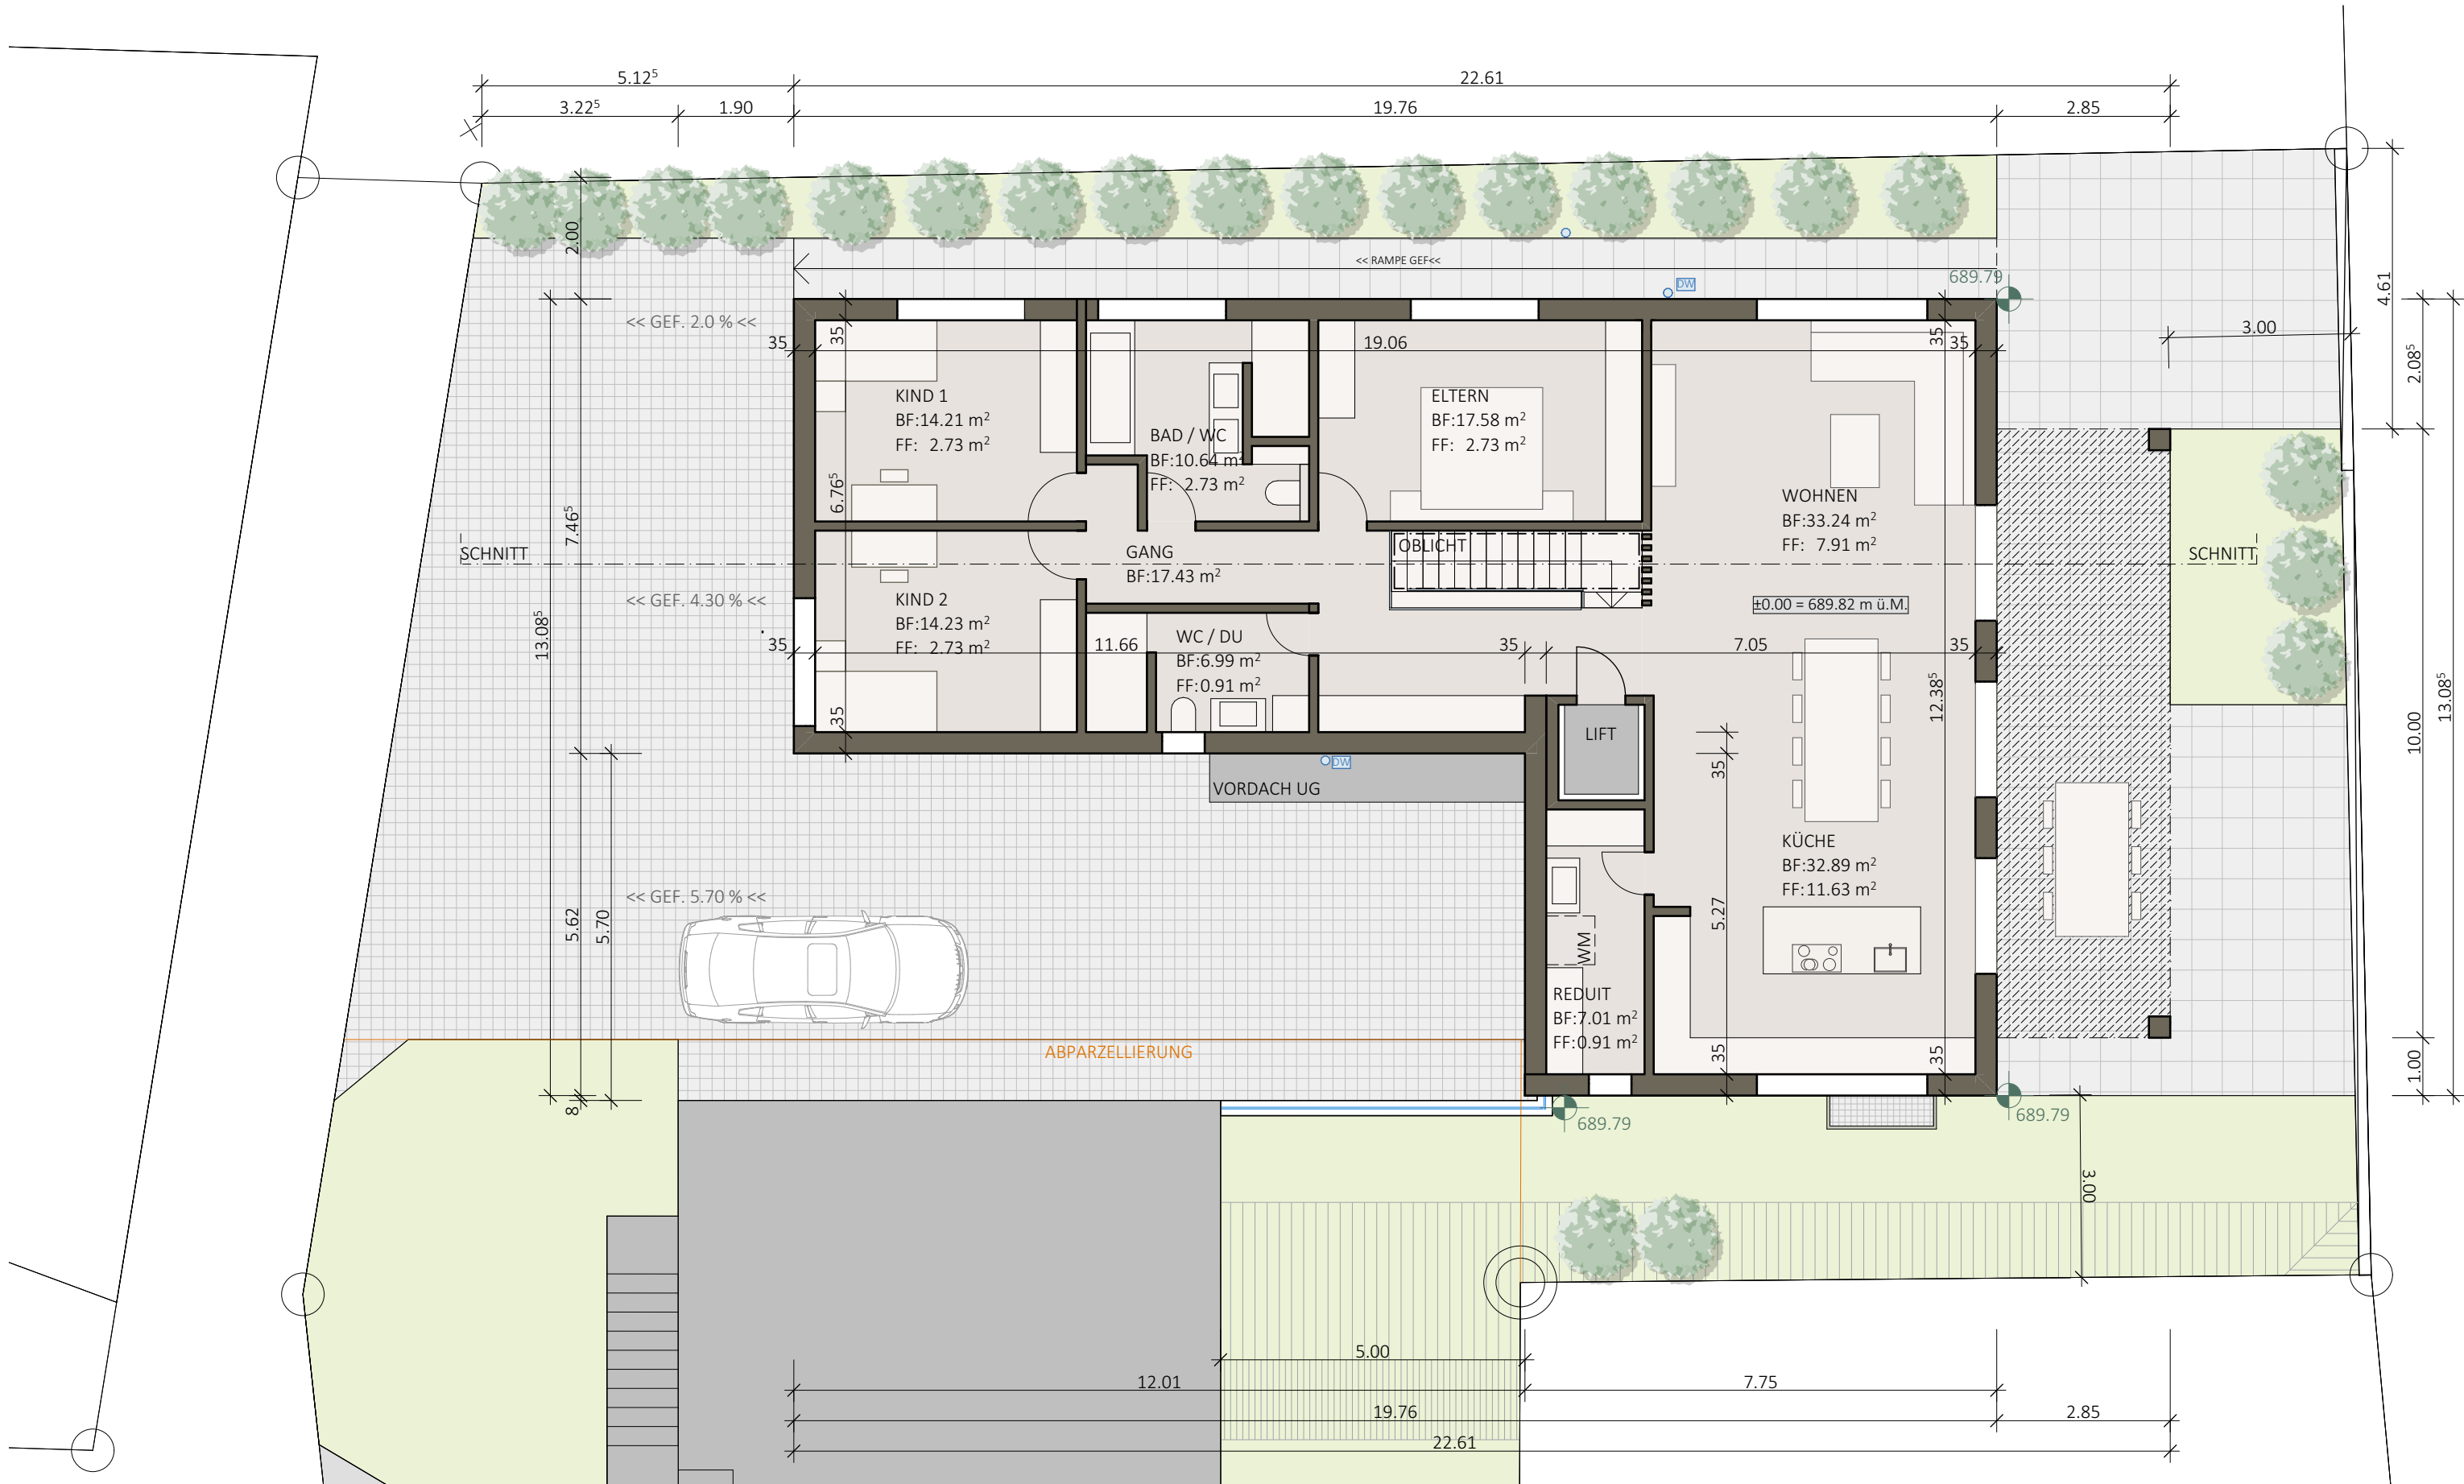

GRUNDRISS ERDGESCHOSS

PROJEKT	NEUBAU EINFAMILIENHAUS GAUTSCHI SANDRA UND PATRICK PARZELLE 933 MENZIKERSTRASSE 6221 RICKENBACH		=GAS19
BAUHERRSCHAFT	GAUTSCHI SANDRA + PATRIK MENZIKERSTRASSE 4 6221 RICKENBACH TELEFON 079 521 72 18 gautschi.patrik@gmx.ch		
	RICKENBACH, 14.03.2020		
PROJEKT / AUSFÜHRUNG	BÄTTIG STOCKER ARCHITEKTUR AG MENZIKERSTRASSE 25A 6221 RICKENBACH TELEFON 041 932 40 00 FAX 041 932 40 01 info@baettig-stocker.ch		
	RICKENBACH, 14.03.2020		
GRUNDEIGENTÜMERIN	ALBERT SCHMIDLIN MENZIKERSTRASSE 4A 6221 RICKENBACH TELFON: 041 930 20 43		
	RICKENBACH, 14.03.2020		
PLANDARSTELLUNG	±0.00 = 689.82 müM		
UMBAU	BESTEHEND	NEU	ABBRUCH
WERKLEITUNGEN	TV CABLECOM	CKW	SWISSCOM
	WASSER	REGENWASSER	MISCHWASSER
PLANREVISIONEN	LST	12.03.2020	PLAN ERSTELLT
ANSICHT 3D SÜDOSTEN			