


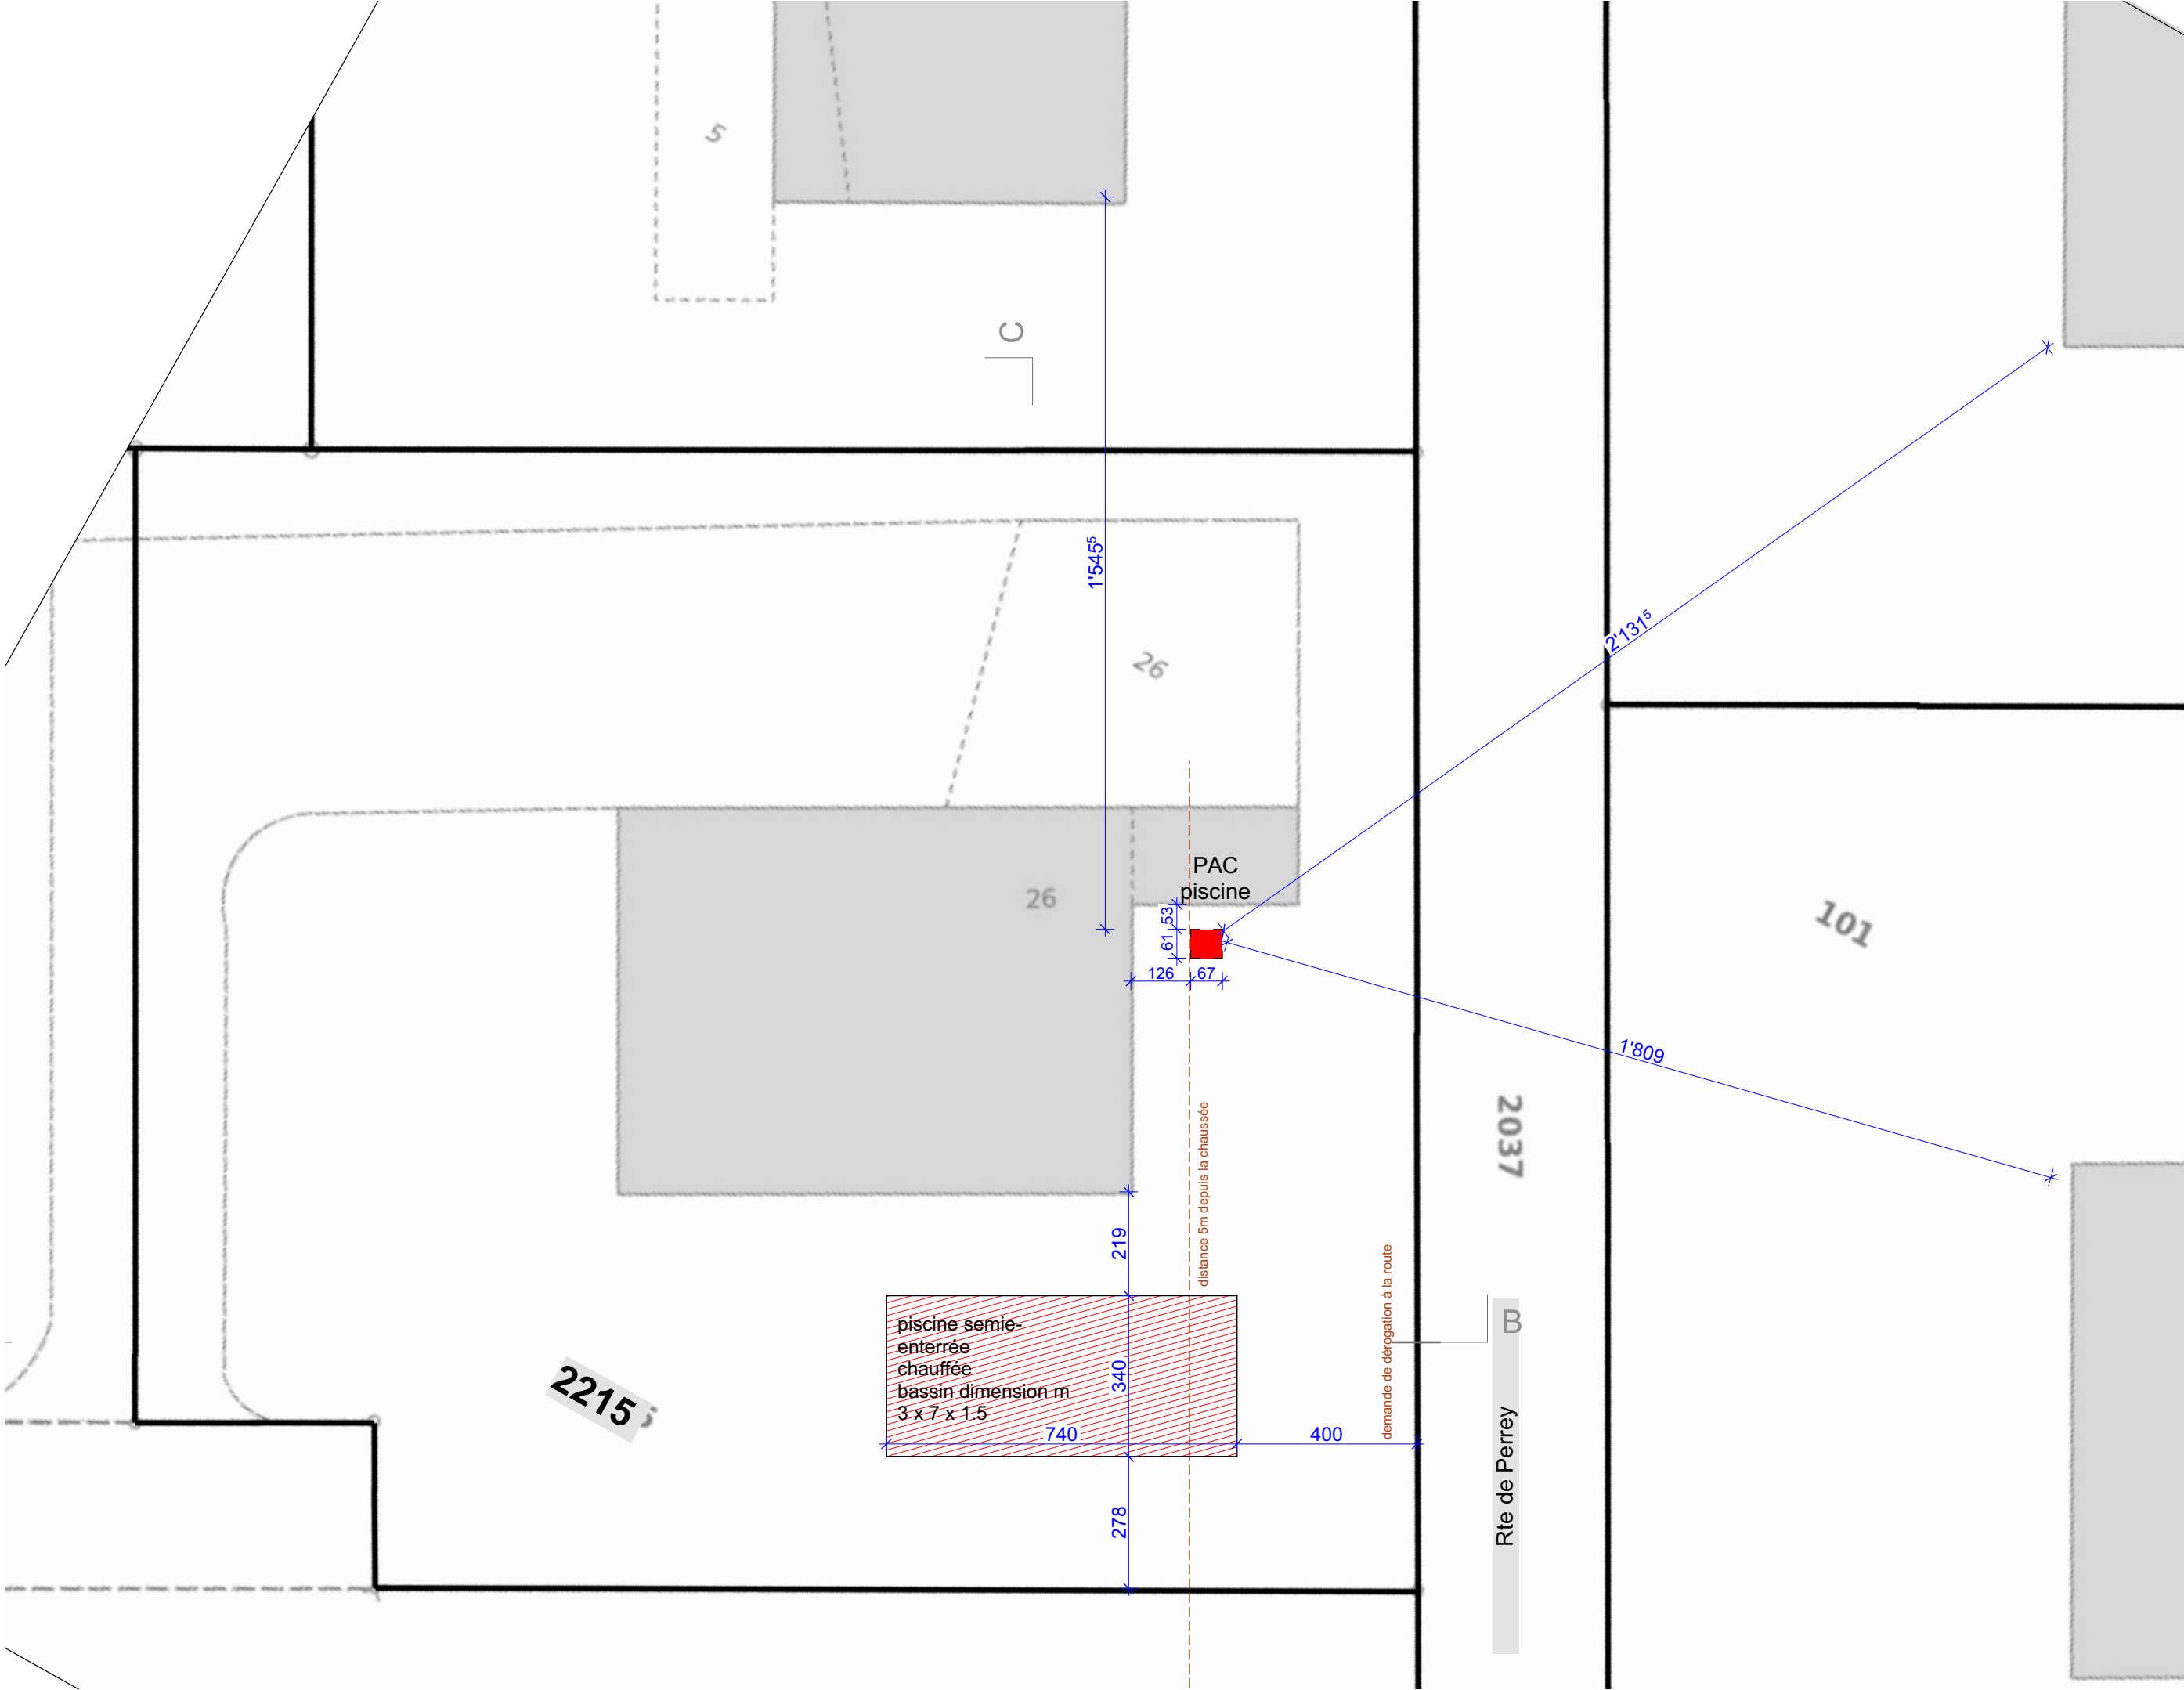

Sandra Duc / St-Aubin - FR

propriété de Mme Duc Sandra / Commune de St-Aubin- FR ; parcelle n° 2215
création d'une piscine semie-enterrée avec PAC
demande de dérogation à la route communale (art.2037)

arch 1125 / A3 / ed / 07.09.2026

000_A00

situation

●

existant

●

à démolir

●

à construire

architecte
Dtcs sarl
La Tsérard 26
1566 St-Aubin
info@dtcs.ch
079 581 10 00

propriétaires
Duc Sandra
Route de la Tsérard 26
1566 St-Aubin - FR
sandra@dtcs.ch
+41 76 325 08 65