

Legende


Medium	bestehend	projektiert
Regen-/Reinabwasser		
Schmutzabwasser		
Mischabwasser		
Drainageentwässerung		
Wasser		
Swisscom		
CKW		
TV		
Gewässer / offenes Gerinne		
Leitung einbetoniert (Profil U4)		

Abkürzungen

KS	Kontrollschacht (Einstiegsschacht)
SS	Schlammsammler
IN	Inspektionsschacht (Inspektionsöffnung)
PS	Pumpschacht
PP	Polypropylen (Empfehlung Material: Q-Plus zertifiziert)
PE	Polyethylen (Empfehlung Material: Q-Plus zertifiziert)
HDPE	Hard-Polyethylen (Empfehlung Material: Q-Plus zert.)
SI	Sickerleitung
DN	Nennweite
D	Deckelkote
E	Einlaufkote
A	Auslaufkote
S	Sohlenkote
T	Schachttiefe

Allgemeine Hinweise

- bestehende Drainageleitungen sind an an die neue Leitung anzuschliessen
- defekte Drainageleitungen sind zu ersetzen und ebenfalls an die neue Leitung anzuschliessen
- Zur Trennung des Planums vom Drainagematerial ist ein ein Geotextil (Aufgabe: Trennen) flächig einzubauen.
- Ebenfalls zwischen Entwässerungsschicht und Deponiematerial ist ein Geotextil (Aufgabe: Filtern und Trennen) flächig einzubauen.

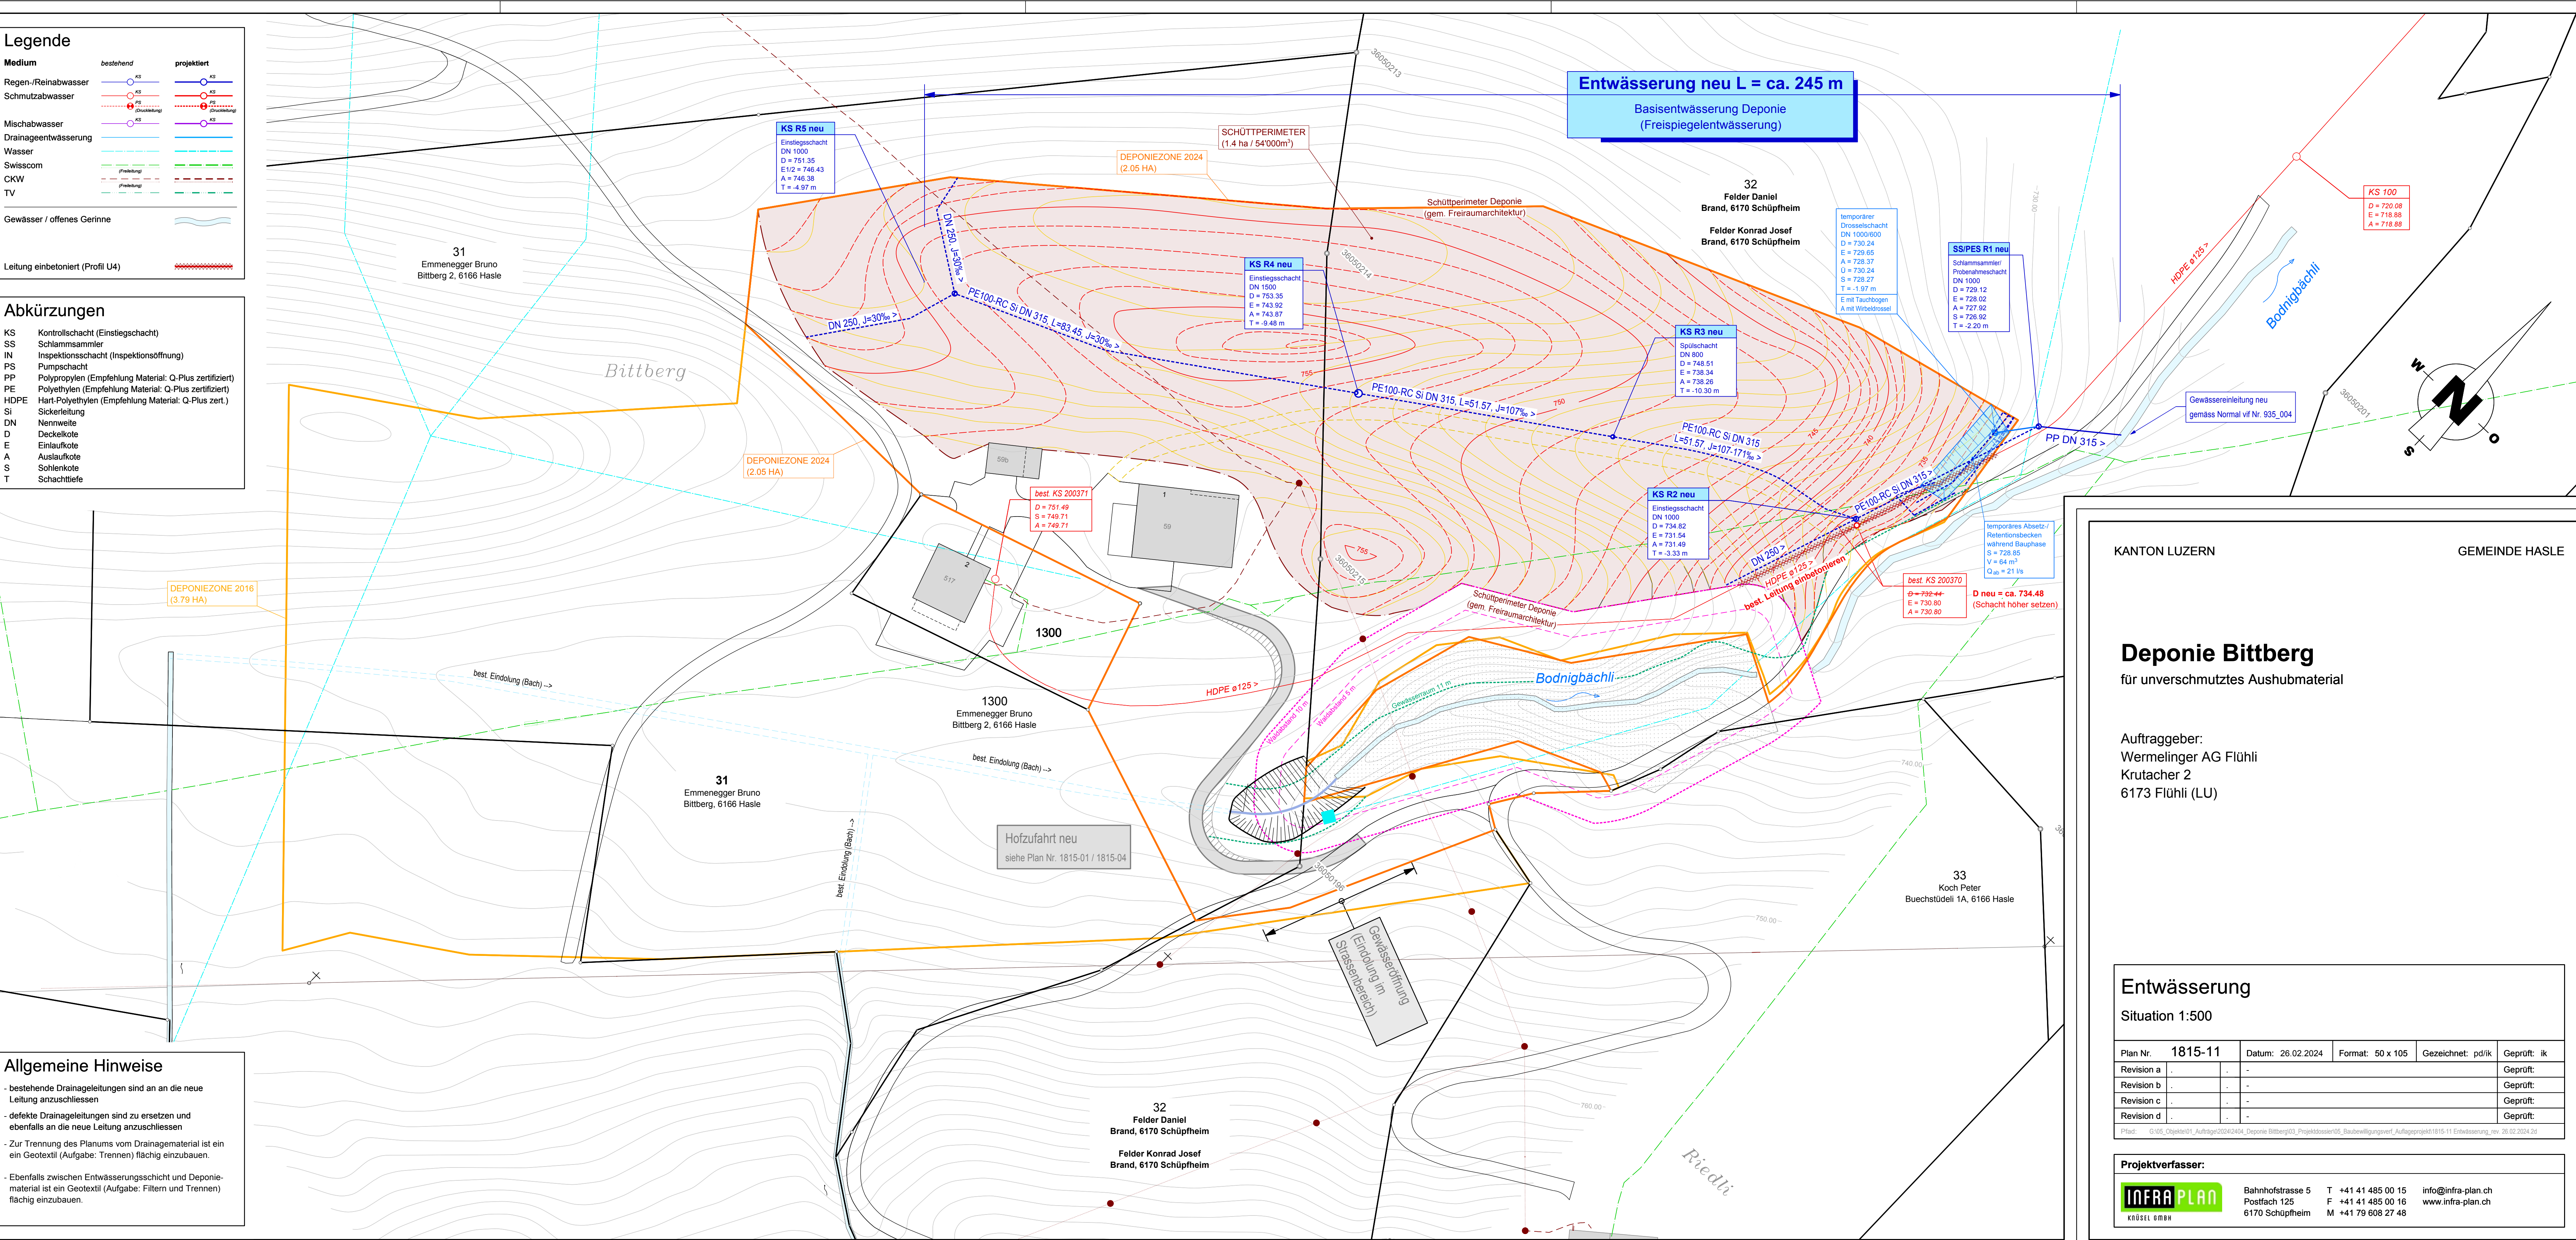

GEMEINDE HASLE

für unverschmutztes Aushubmaterial

Auftraggeber:
Wermelinger AG Flühl
Krutacher 2
6173 Flühl (LU)

Situation 1:500

Plan Nr.	1815-11			Datum:	26.02.2024	Format:	50 x 105	Gezeichnet:	pd/ik	Geprüft:	ik	
Revision a	.	.	-								Geprüft:	
Revision b	.	.	-								Geprüft:	
Revision c	.	.	-								Geprüft:	
Revision d	.	.	-								Geprüft:	

Pfad: G:\05 Objekte\01 Aufträge\2024\2404 Deponie Bittberg\03 Projektdossier\05 Baubewilligungsverf Auflageprojekt\1815-11 Entwässerung_rev. 26.02.2024.2

INFRA PLAN
KNÜSEL GMBH

Bahnhofstrasse 5 T +41 41 485 00 15 info@infra-plan.ch
Postfach 125 F +41 41 485 00 16 www.infra-plan.ch
6170 Schüpfheim M +41 79 608 27 48