



Grundriss unten 1:50

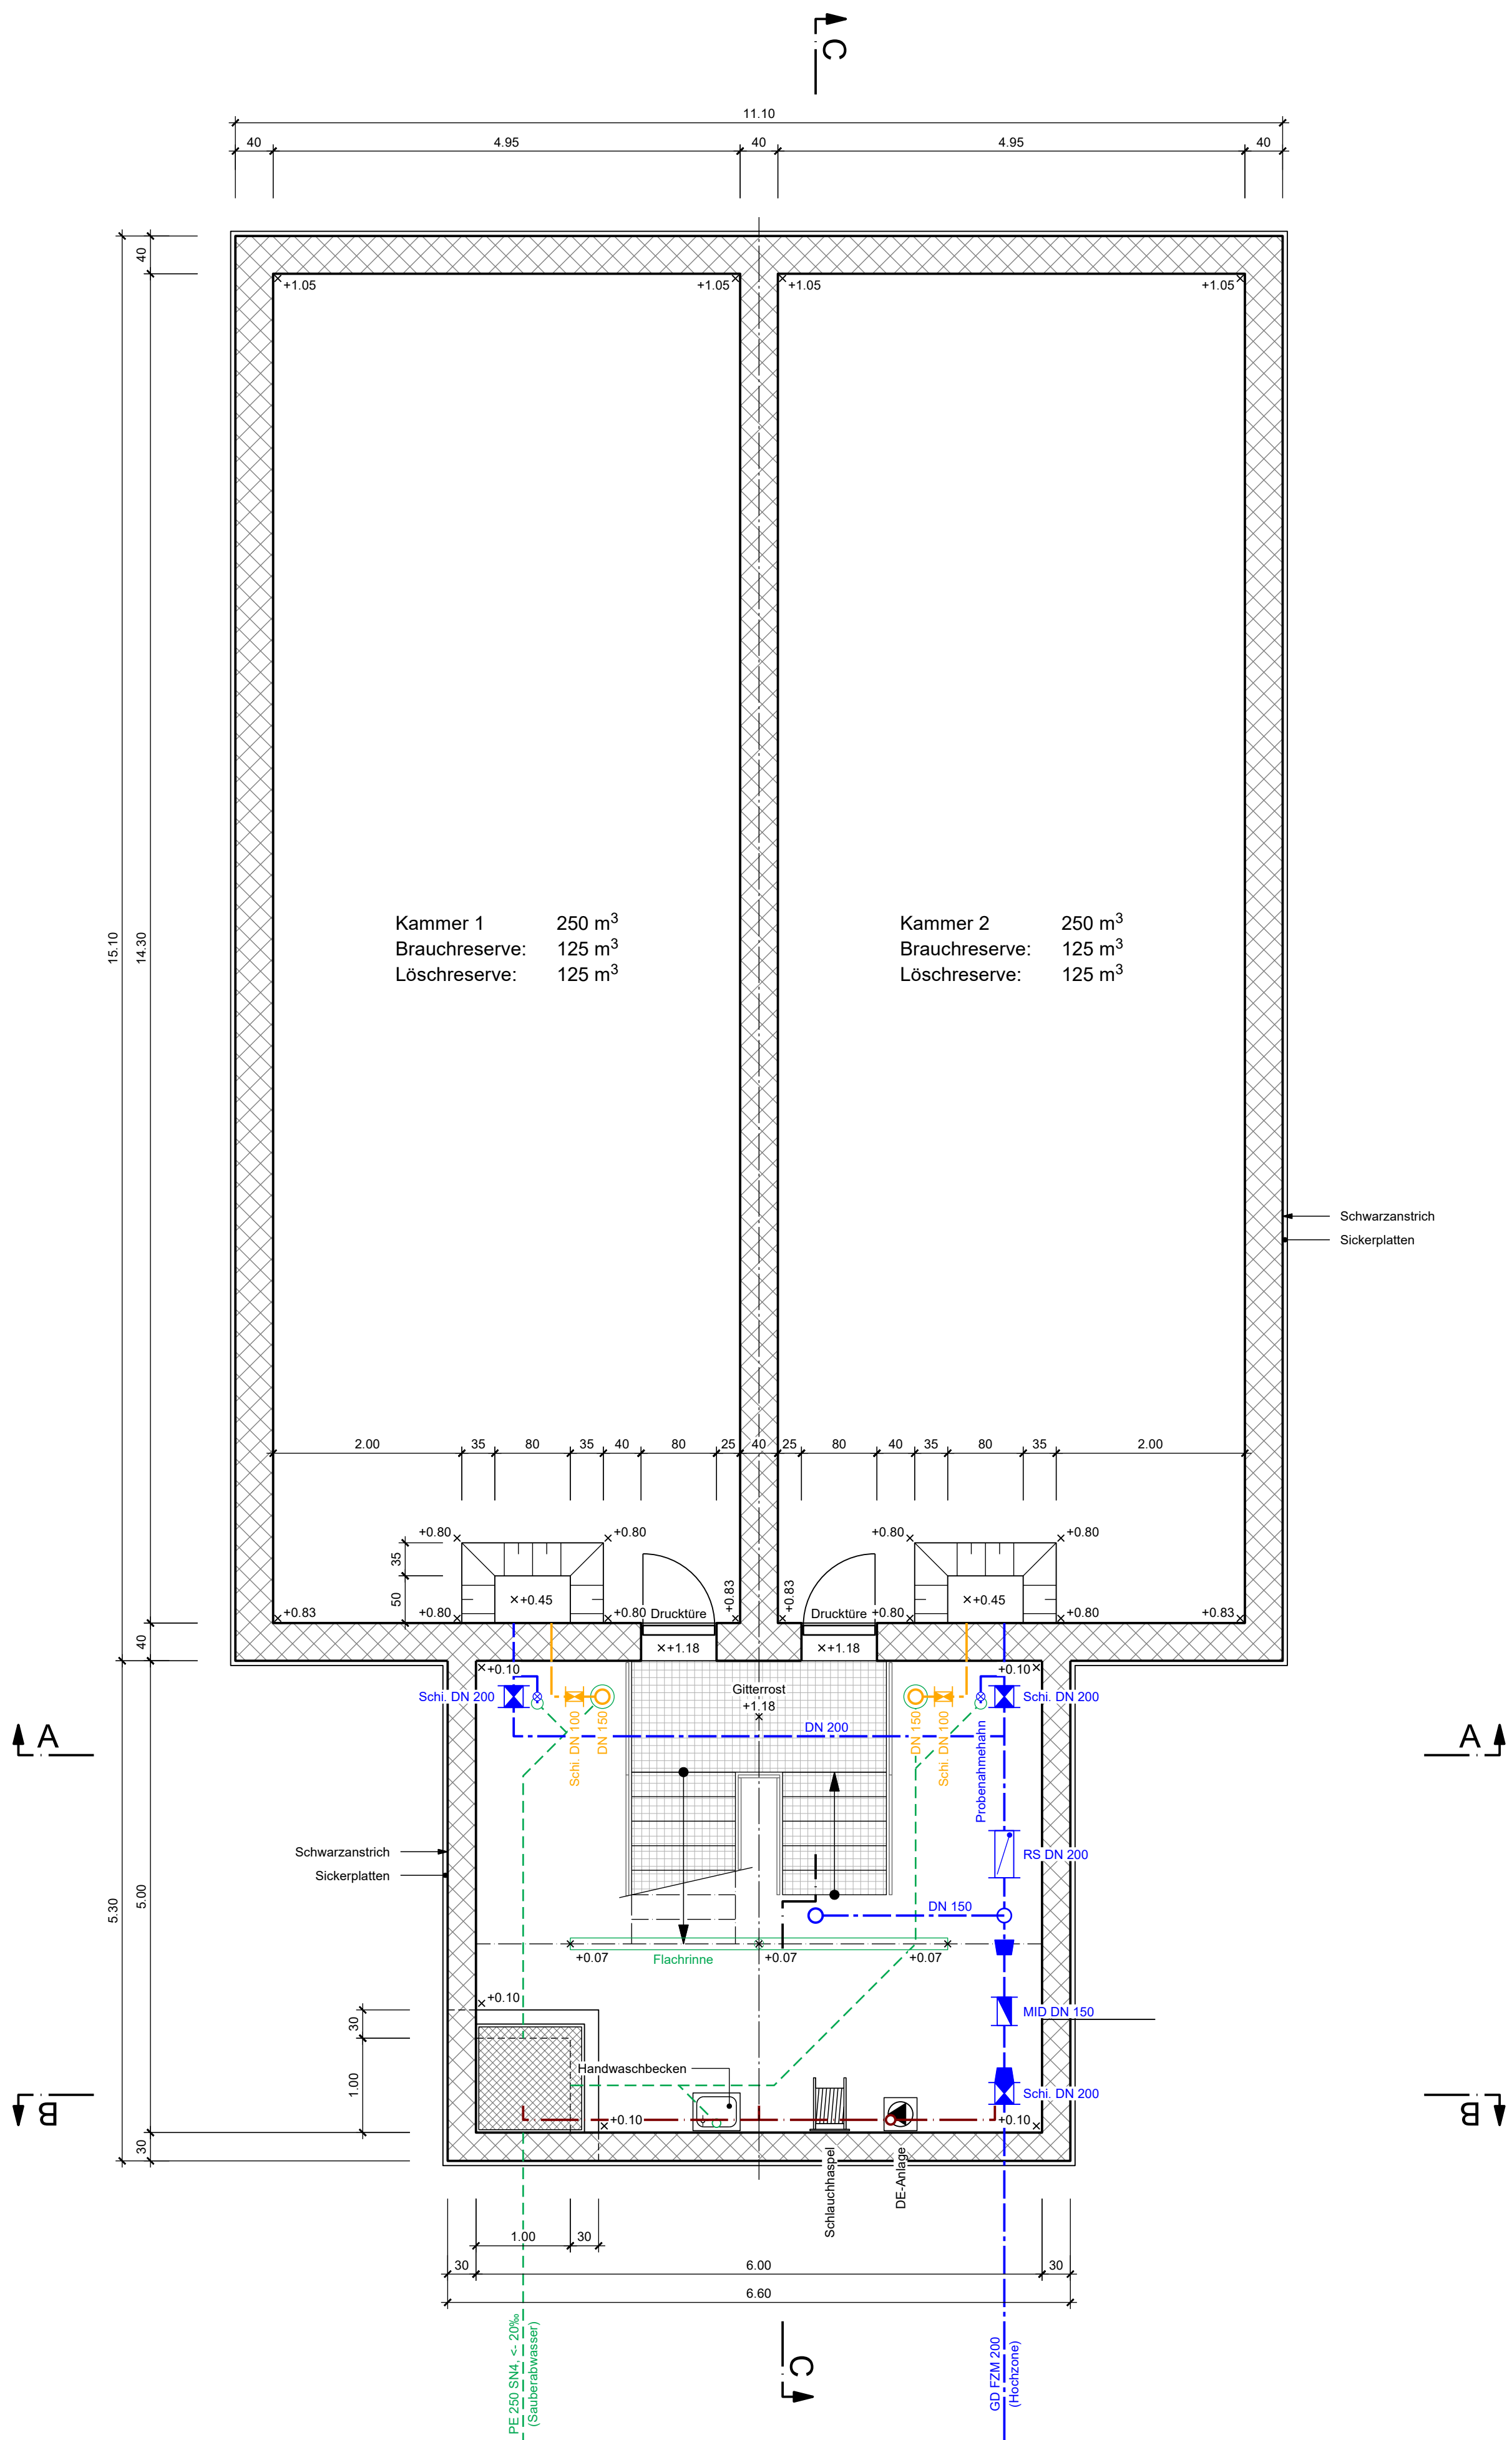

Grundriss oben 1:50

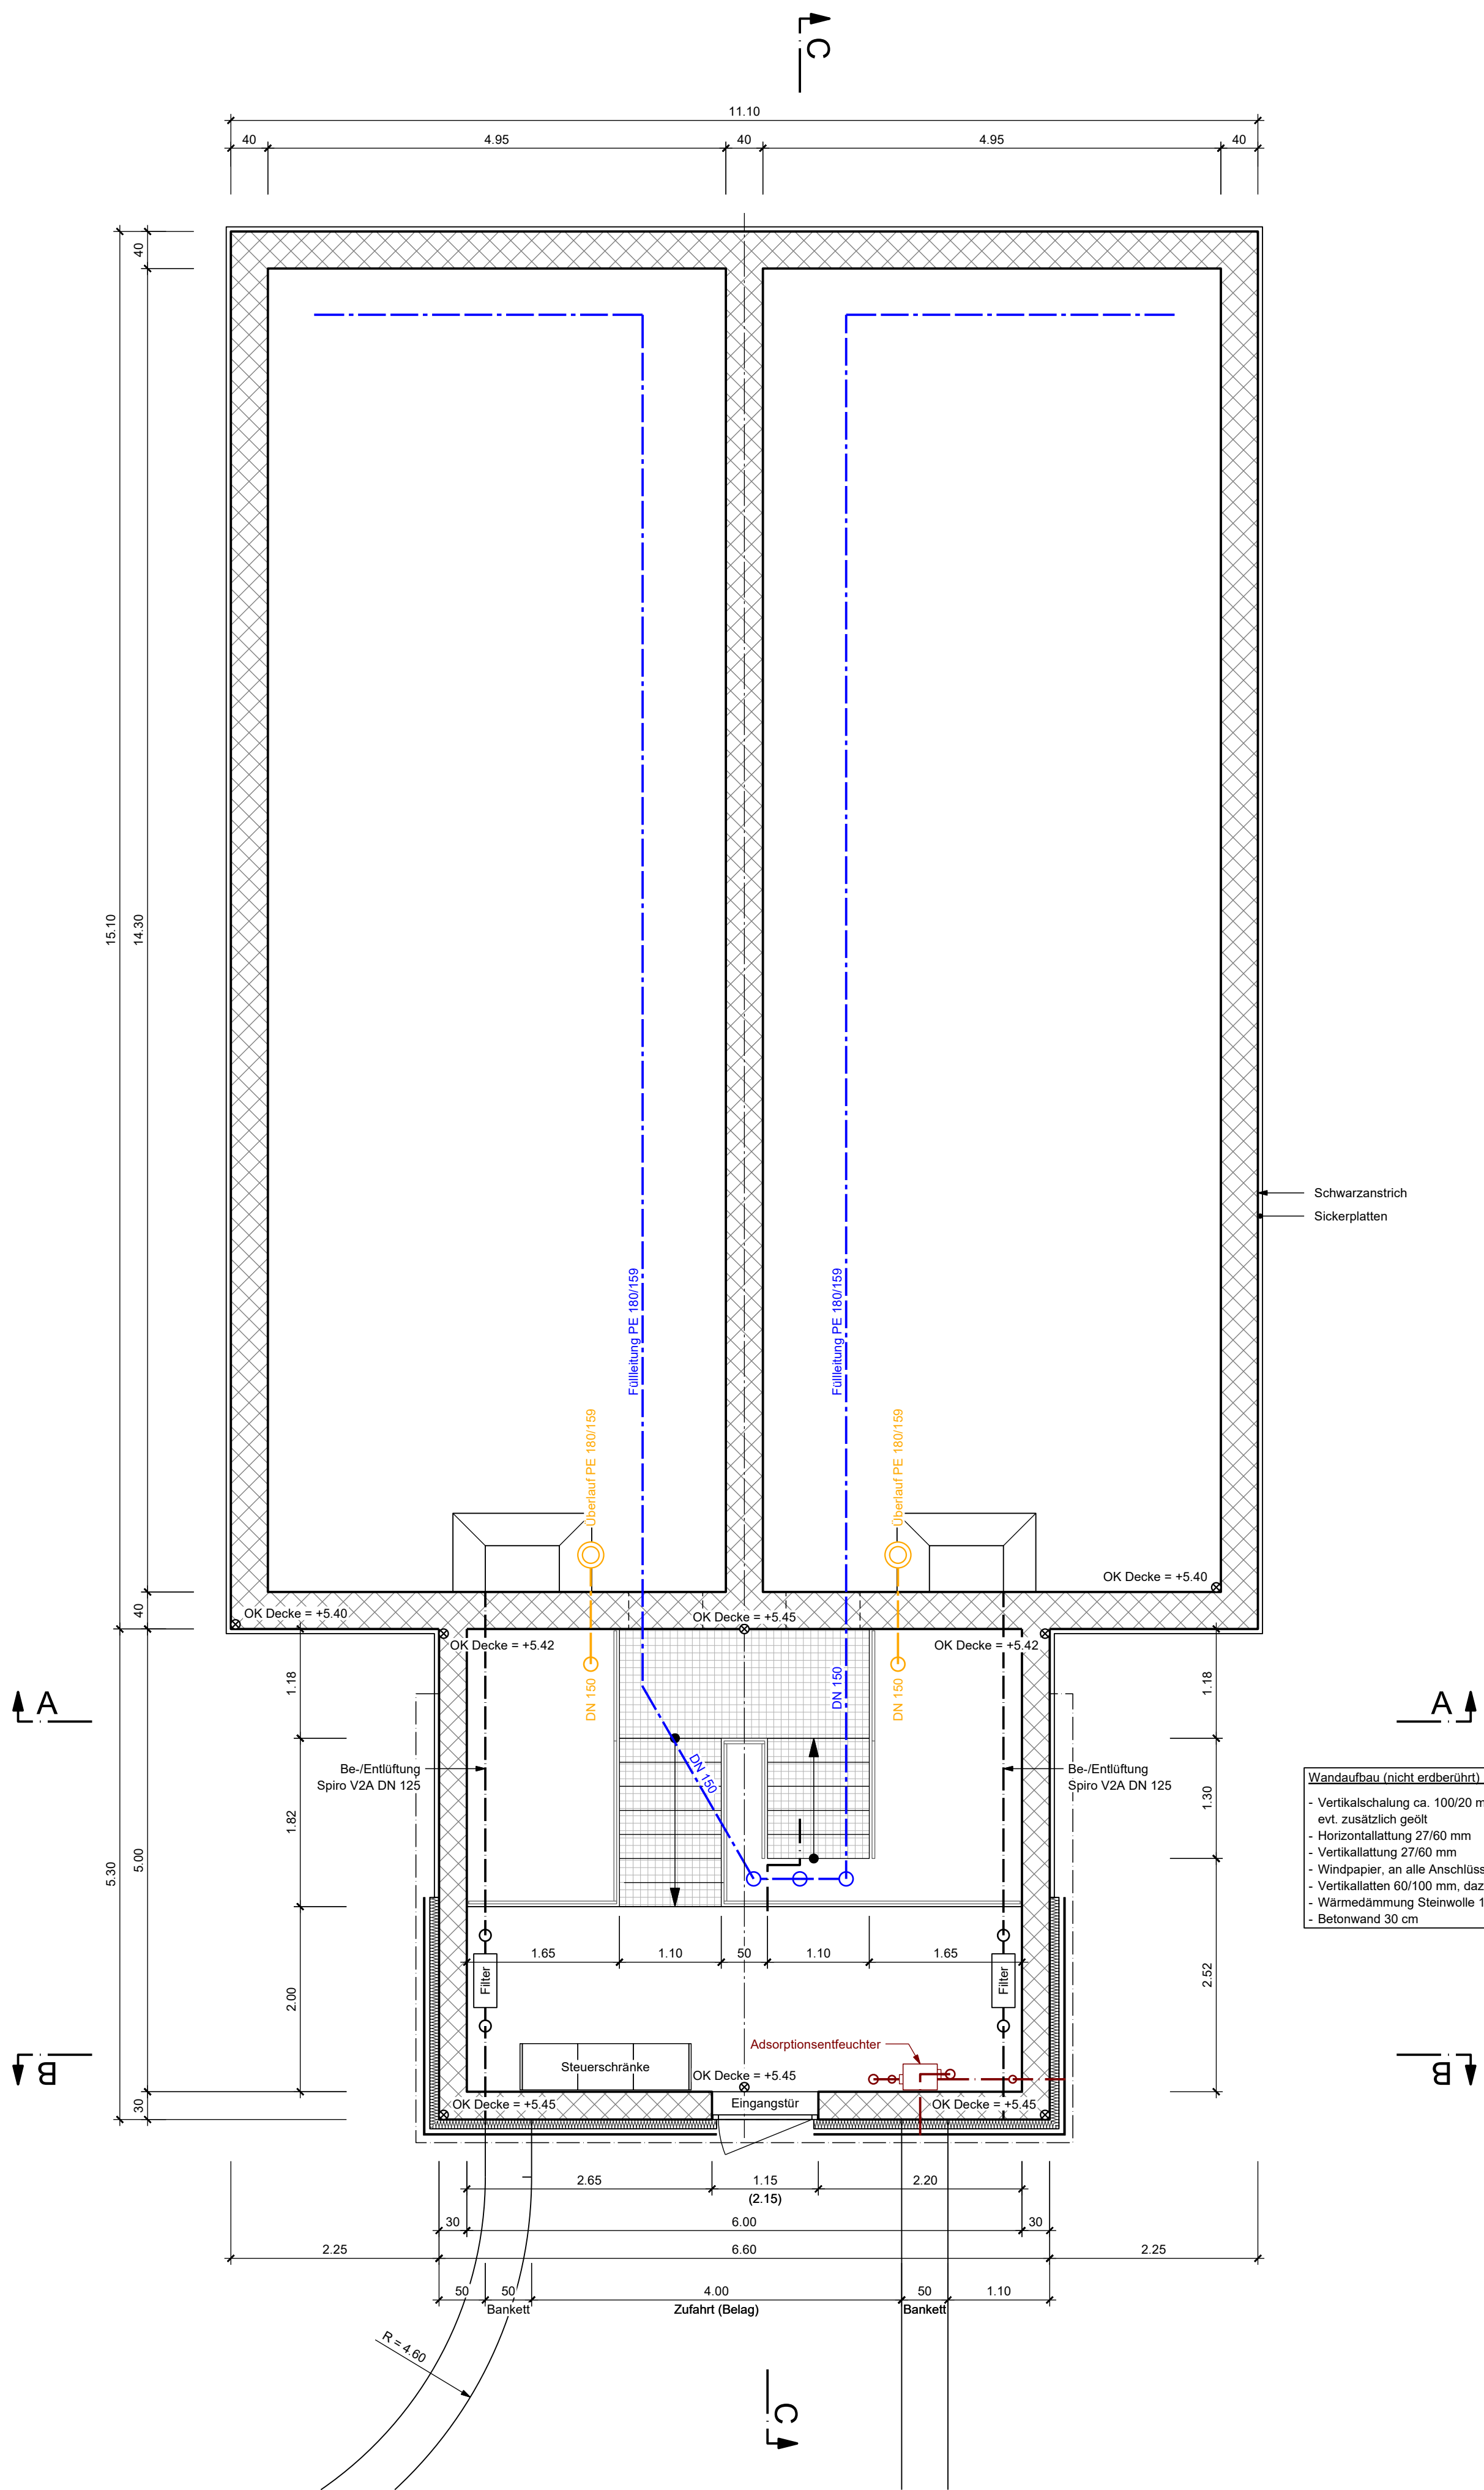

Wandaufbau (nicht erdberührt):

- Vertikalschalung ca. 100/20 mm, druckimprägniert evtl. zusätzlich geölt
- Horizontalschalung 27/60 mm
- Vertikalschalung 27/60 mm
- Windpapier, an alle Anschlüsse sauber verklebt
- Vertikalstäbe 60/100 mm, dazwischen
- Wärmedämmung Steinwolle 100 mm
- Betonwand 30 cm

± 0.00 = 666.90 m ü. M.

Legende

- Trinkwasserleitung
- Überlauf / Entleerung
- Kammer Be- und Entlüftung
- Entfeuchtungsleitung
- Entwässerung unter Bodenplatte

Schi. = Schieber
RS = Rückflusssperre
MID = Magnetisch Induktiver Durchflussmesser




Bauherr **Gemeinde Regensberg**

Objekt **Reservoir Kohlägarten**

Plan **Grundrisse 1:50**

Teilphase **Bauprojekt**

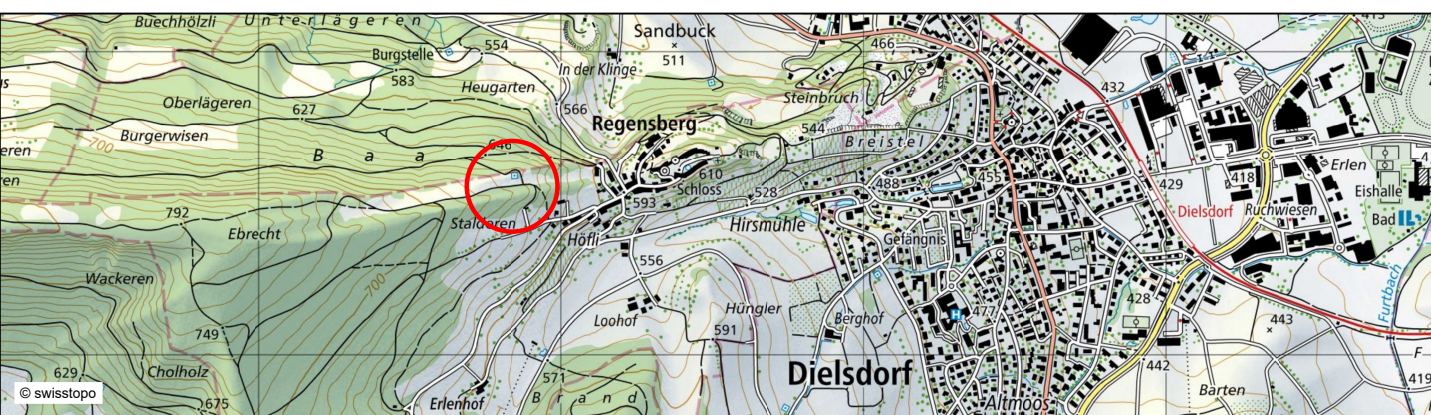

Plan Nr.: 11.1097.304	Format: 105 x 60	
Gezeichnet	Name	Datum
Geprüft	mgr	27.03.2024
Änderung	am	27.03.2024
Änderung	A	.
Änderung	B	.
Änderung	C	.

Lienhard
K. Lienhard AG
Bolmattstrasse 5
5033 Buchs - Aarau
Telefon 062 832 82 82
www.lienhard-ag.ch