





Wasserverbund WaWeDi - Schlatt - Hofstetten
Verbindungsleitung Reservoir Girenbad - Reservoir Oberschlatt

Bauprojekt

Situation 1:500 / Längenprofil 1:500 / Grabenprofil 1:20

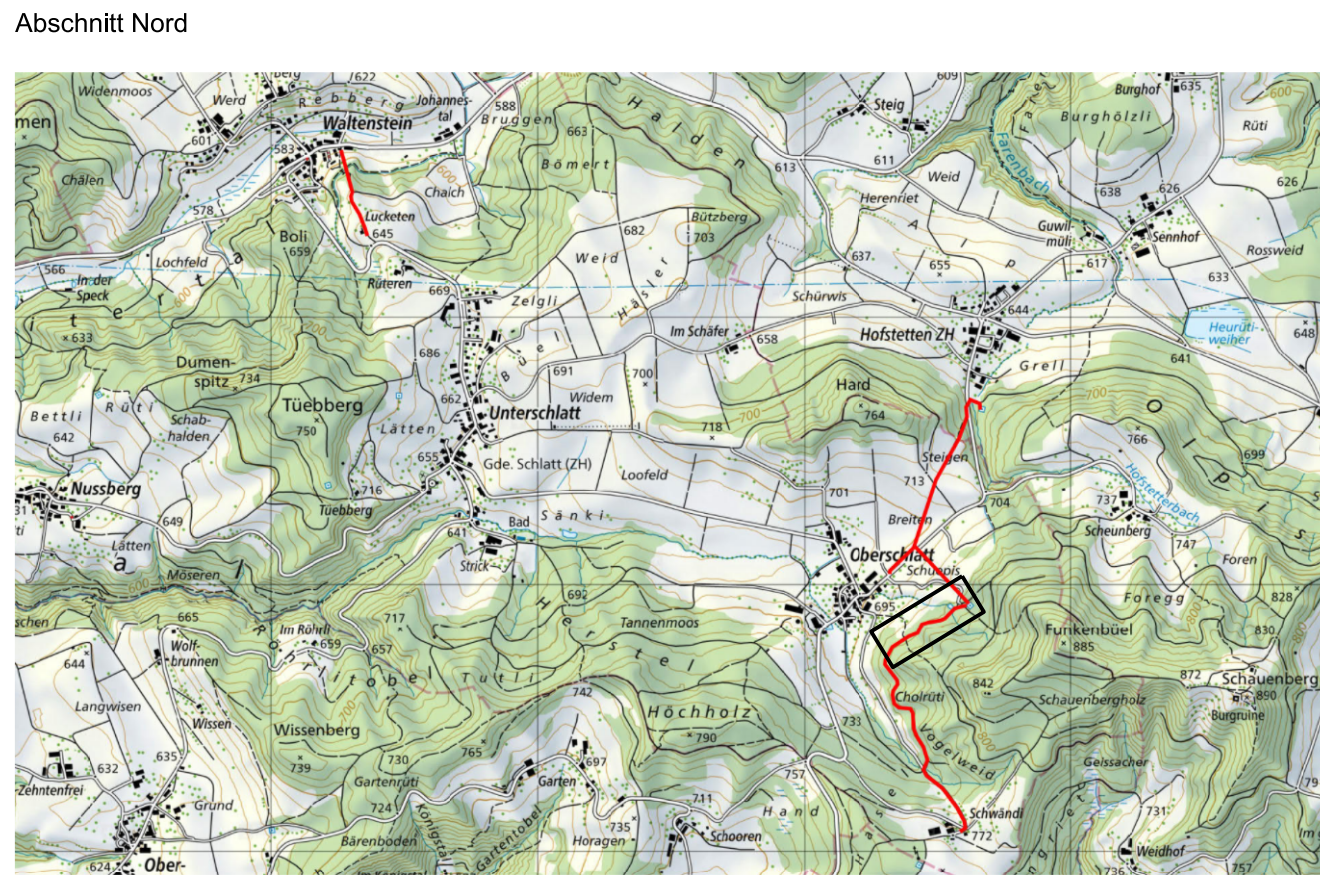

Projektverfasser:	
	INGESA AG
	INGENIEURE. FORMEN. LEBENSRAUM.
	Strehlgasse 21 / 8472 Seuzach T 052 320 03 20 / seuzach@ingesa.ch
Plan Nr.:	4
Projekt Nr.:	212.125.0027
Datum:	31.03.2021

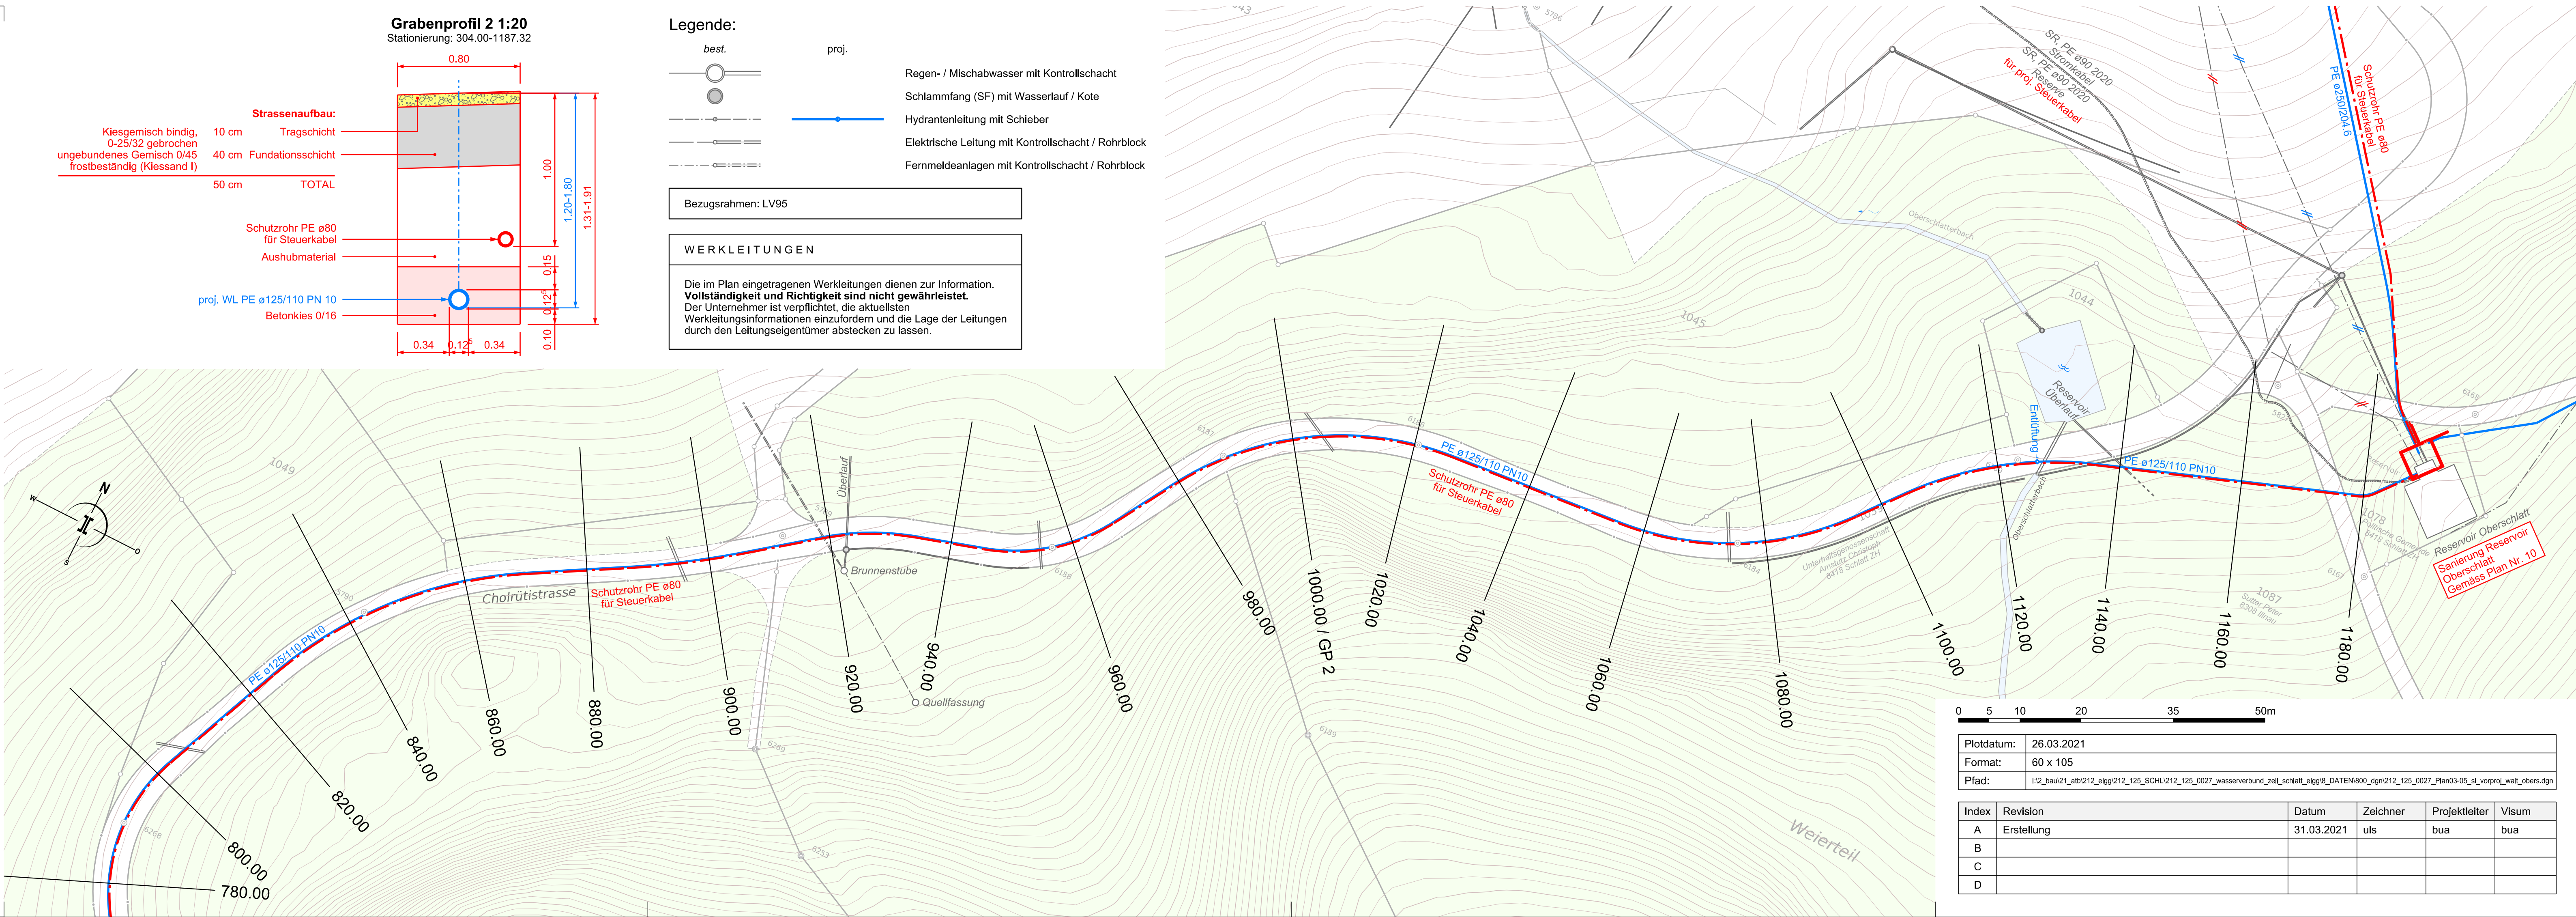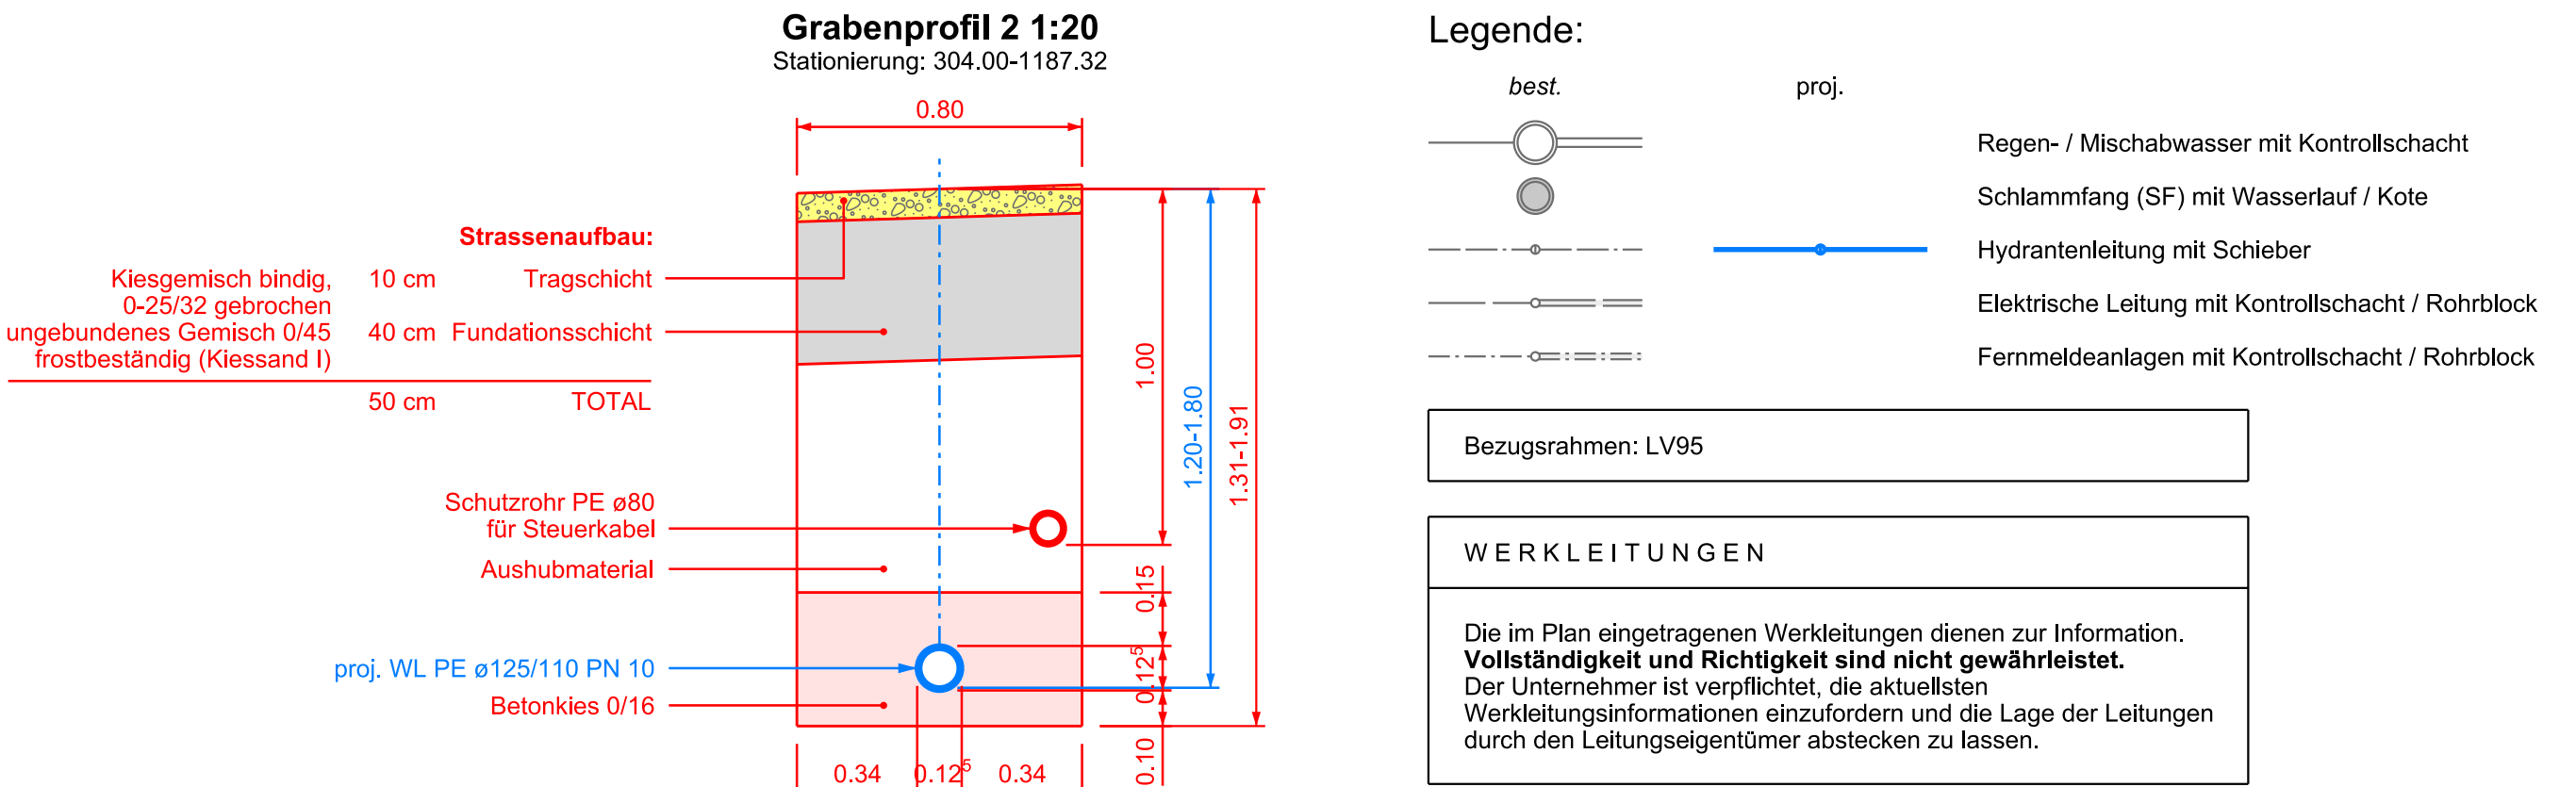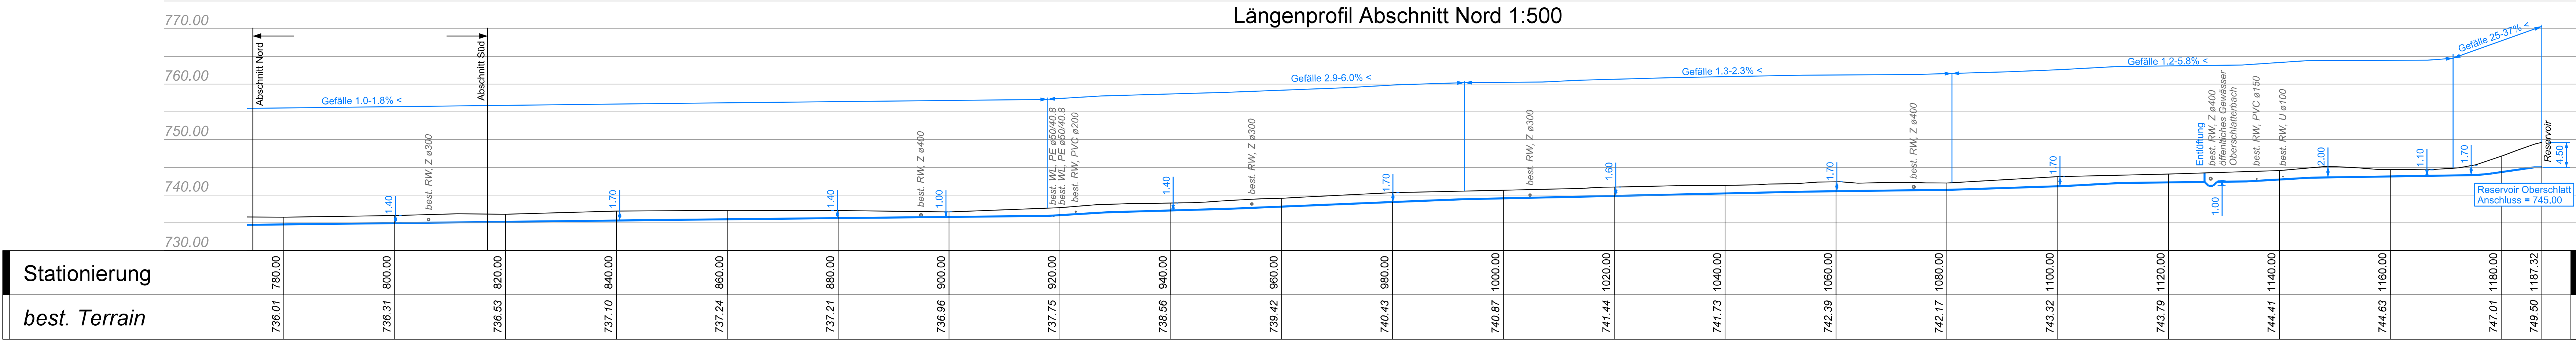

0 5 10 20 35 50m					
Plotdatum:	26.03.2021				
Format:	60 x 105				
Pfad:	I:\2_bau\21_atb\212_elgg\212_125_SCHL\212_125_0027_wasserverbund_zell_schlatt_elgg\8_DATEN\800_dgm\212_125_0027_Plan03-05_at_vorproj_walt_oberstdgm				
Index	Revision	Datum	Zeichner	Projektleiter	Visum
A	Erstellung	31.03.2021	uls	bua	bua
B					
C					
D					