


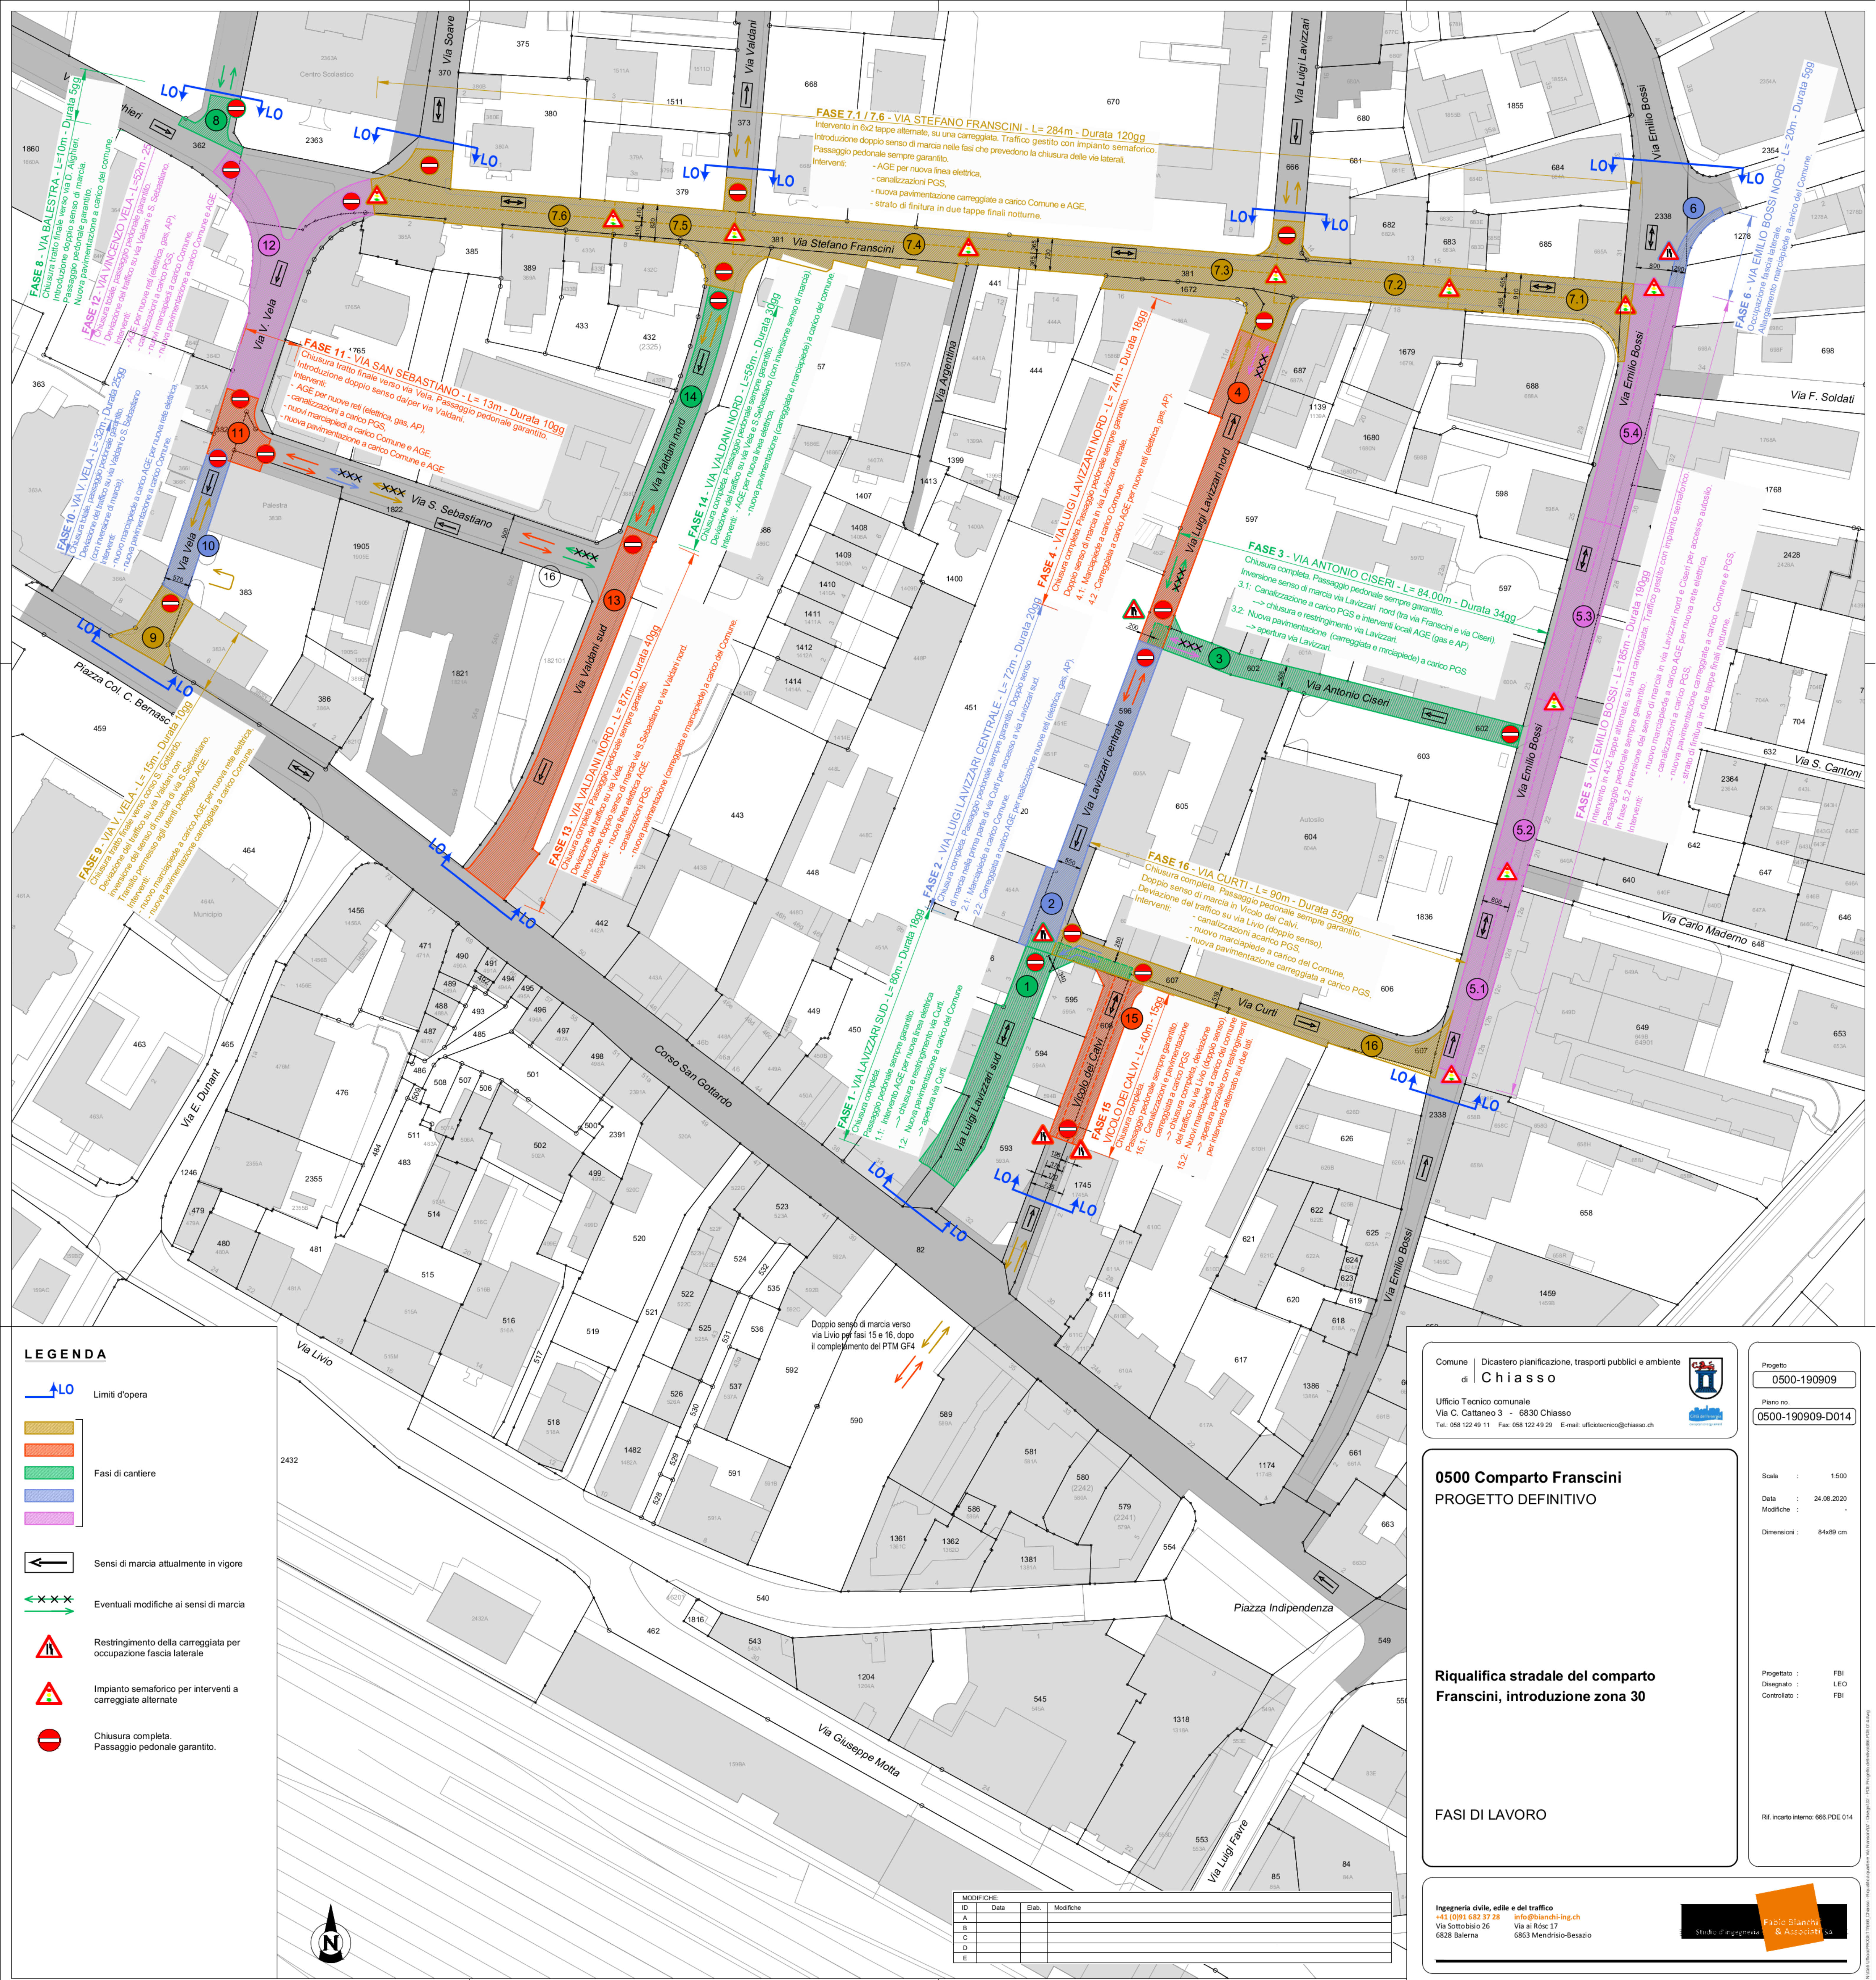

LEGENDA

Limiti d'opera

Fasi di cantiere

Sensi di marcia attualmente in vigore

Eventuali modifiche ai sensi di marcia

Restringimento della carreggiata per occupazione fascia laterale

Impianto semaforico per interventi a carreggiate alternate

Chiusura completa. Passaggio pedonale garantito.

MODIFICHE:			
ID	Data	Elab.	Modifiche
A			
B			
C			
D			
E			

Comune di **Chiasco**

Ufficio Tecnico comunale
Via C. Cattaneo 3 - 6830 Chiasco
Tel. 058 122 49 11 Fax: 058 122 49 29 E-mail: ufficiotecnico@chiasco.ch

Progetto: 0500-190909

Piano no. 0500-190909-D014

0500 Comparto Franscini
PROGETTO DEFINITIVO

Riquilifica stradale del comparto Frascinì, introduzione zona 30

FASI DI LAVORO

Progettato : FBI
Disegnato : LEO
Controllato : FBI

Scala : 1:500
Data : 24.08.2020
Modifiche : -
Dimensioni : 84x89 cm

Ref. incarto interno: 666-PDE 014

Ingegneria civile, edile e del traffico
+41 (0)91 682 37 28 info@bianchi-ing.ch
Via Sottobisio 26 6828 Balerna

Via al Rocc 17 6863 Mendrisio-Besazio