



Phase de Projet
Plan de situation

Architectes	Date	Echelle
Graber Petter architectes ^{sarl} Architectes epfl hes sia 3 Rue de la Gare 1860 Aigle +41 24 466 67 79 info@graberpetter.ch www.graberpetter.ch	16.07.2020	1:500 ISO A1

046_500.01

Modifications

AG





Phase de Projet
Plan du rez-de-chaussée

Architectes	Date	Echelle
Graber Petter architectes ^{sarl} Architectes epfl hes sia 3 Rue de la Gare 1860 Aigle +41 24 466 67 79 info@graberpetter.ch www.graberpetter.ch	16.07.2020	1:50 ISO A1

AG

046_50.01

Modifications

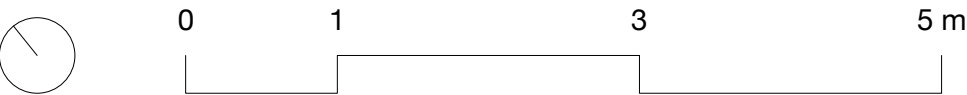
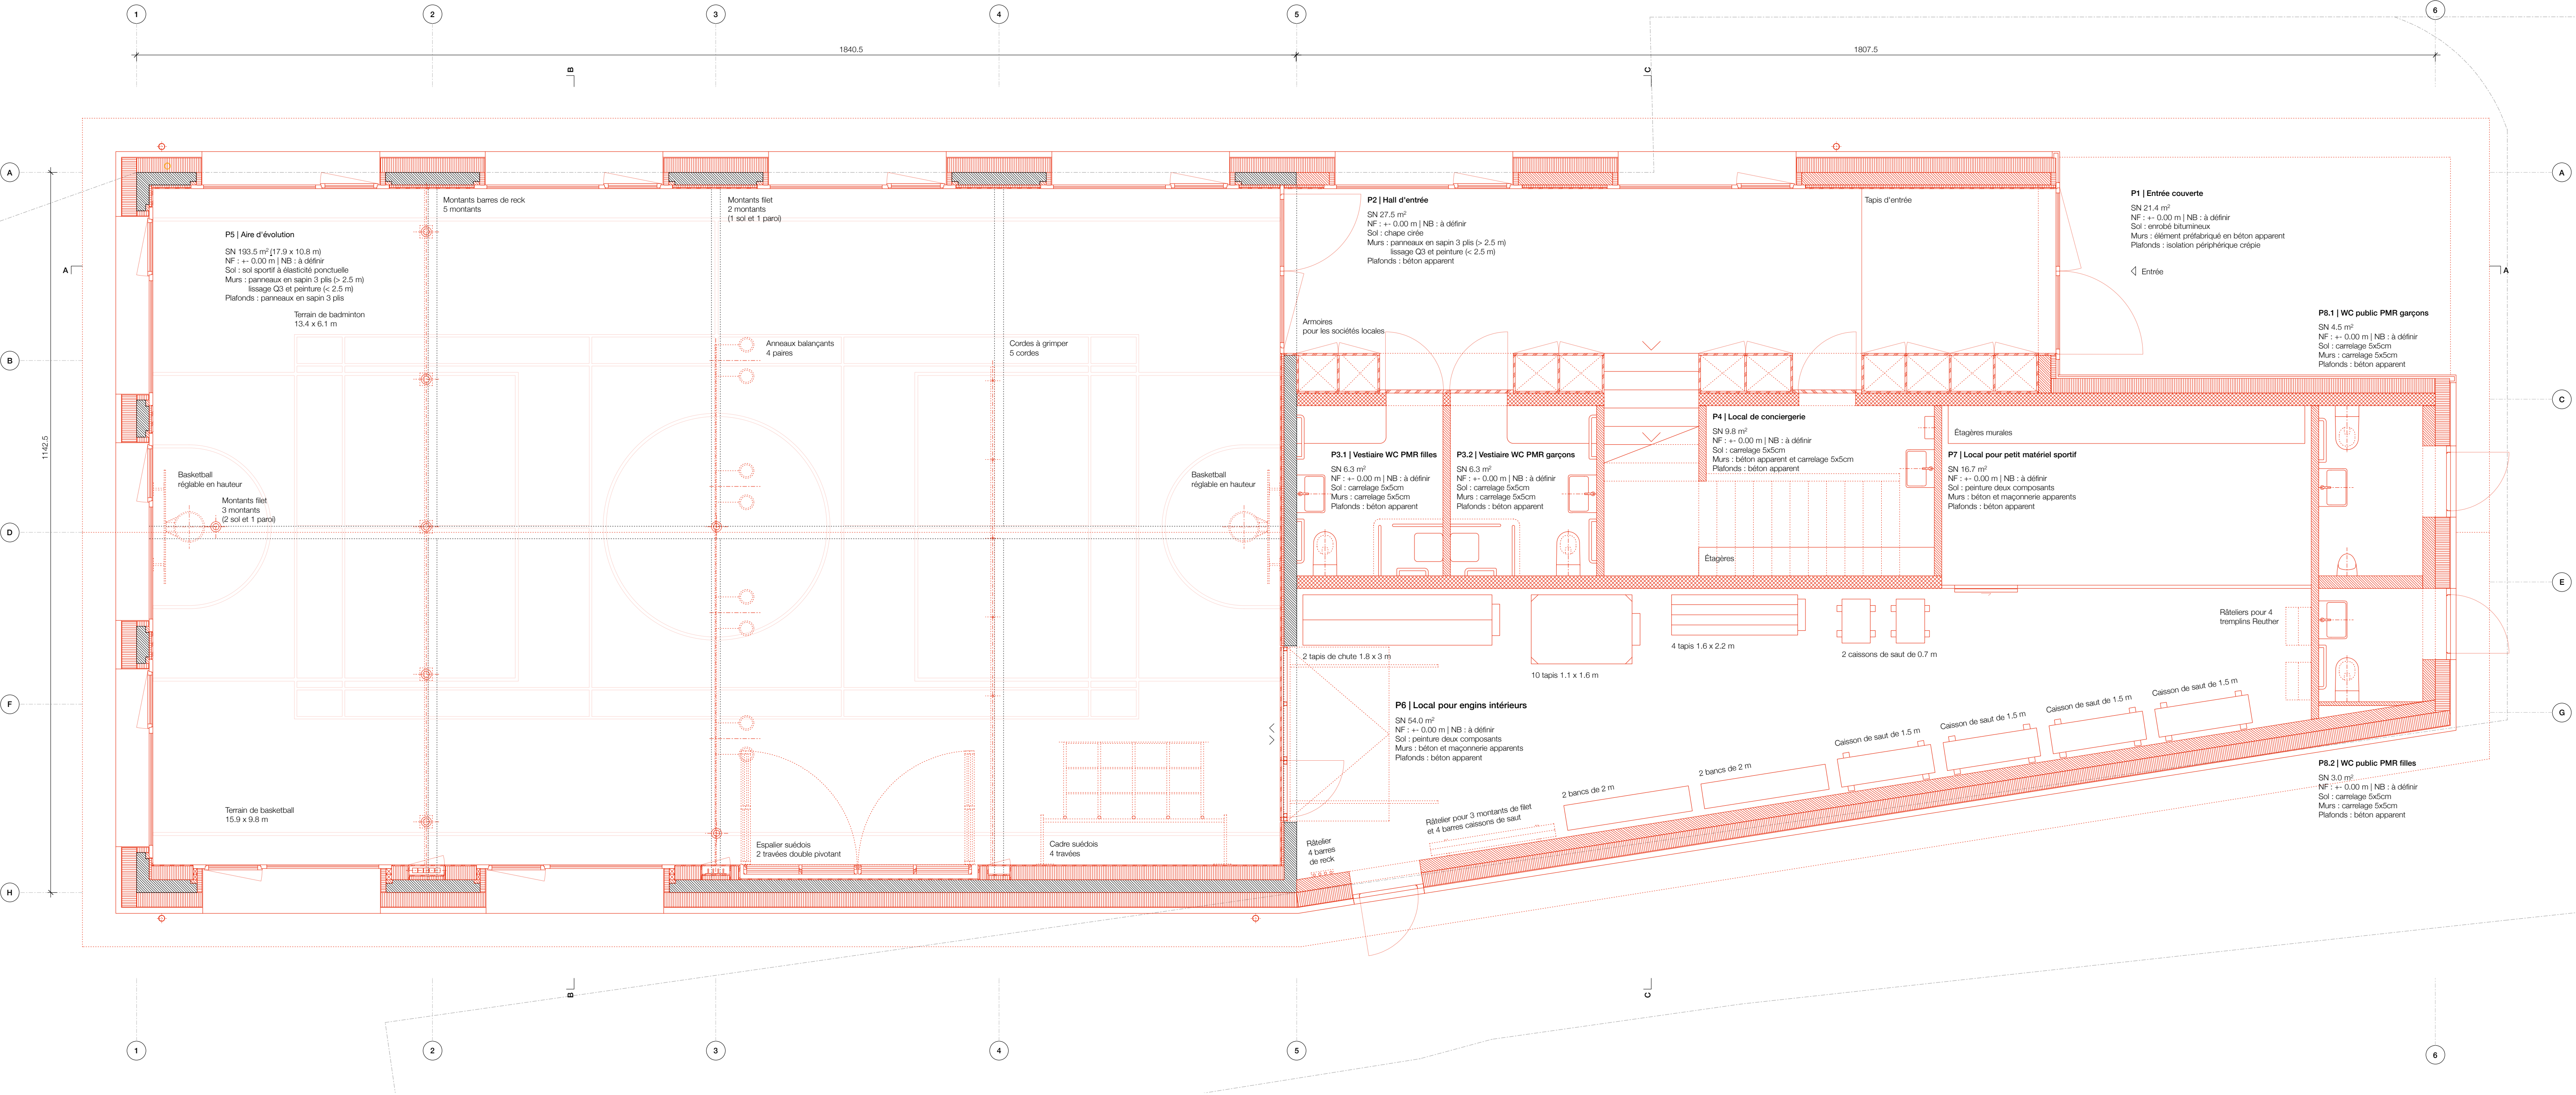


Phase de Projet
Plan de l'étage

Architectes	Date	Echelle
Graber Petter architectes ^{sarl} Architectes epfl hes sia 3 Rue de la Gare 1860 Aigle +41 24 466 67 79 info@graberpetter.ch www.graberpetter.ch	16.07.2020	1:50 ISO A1

046_50.02

Modifications

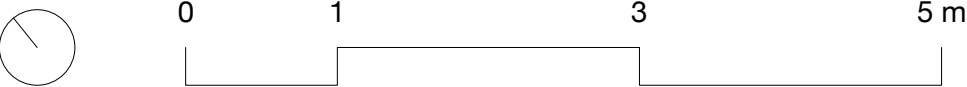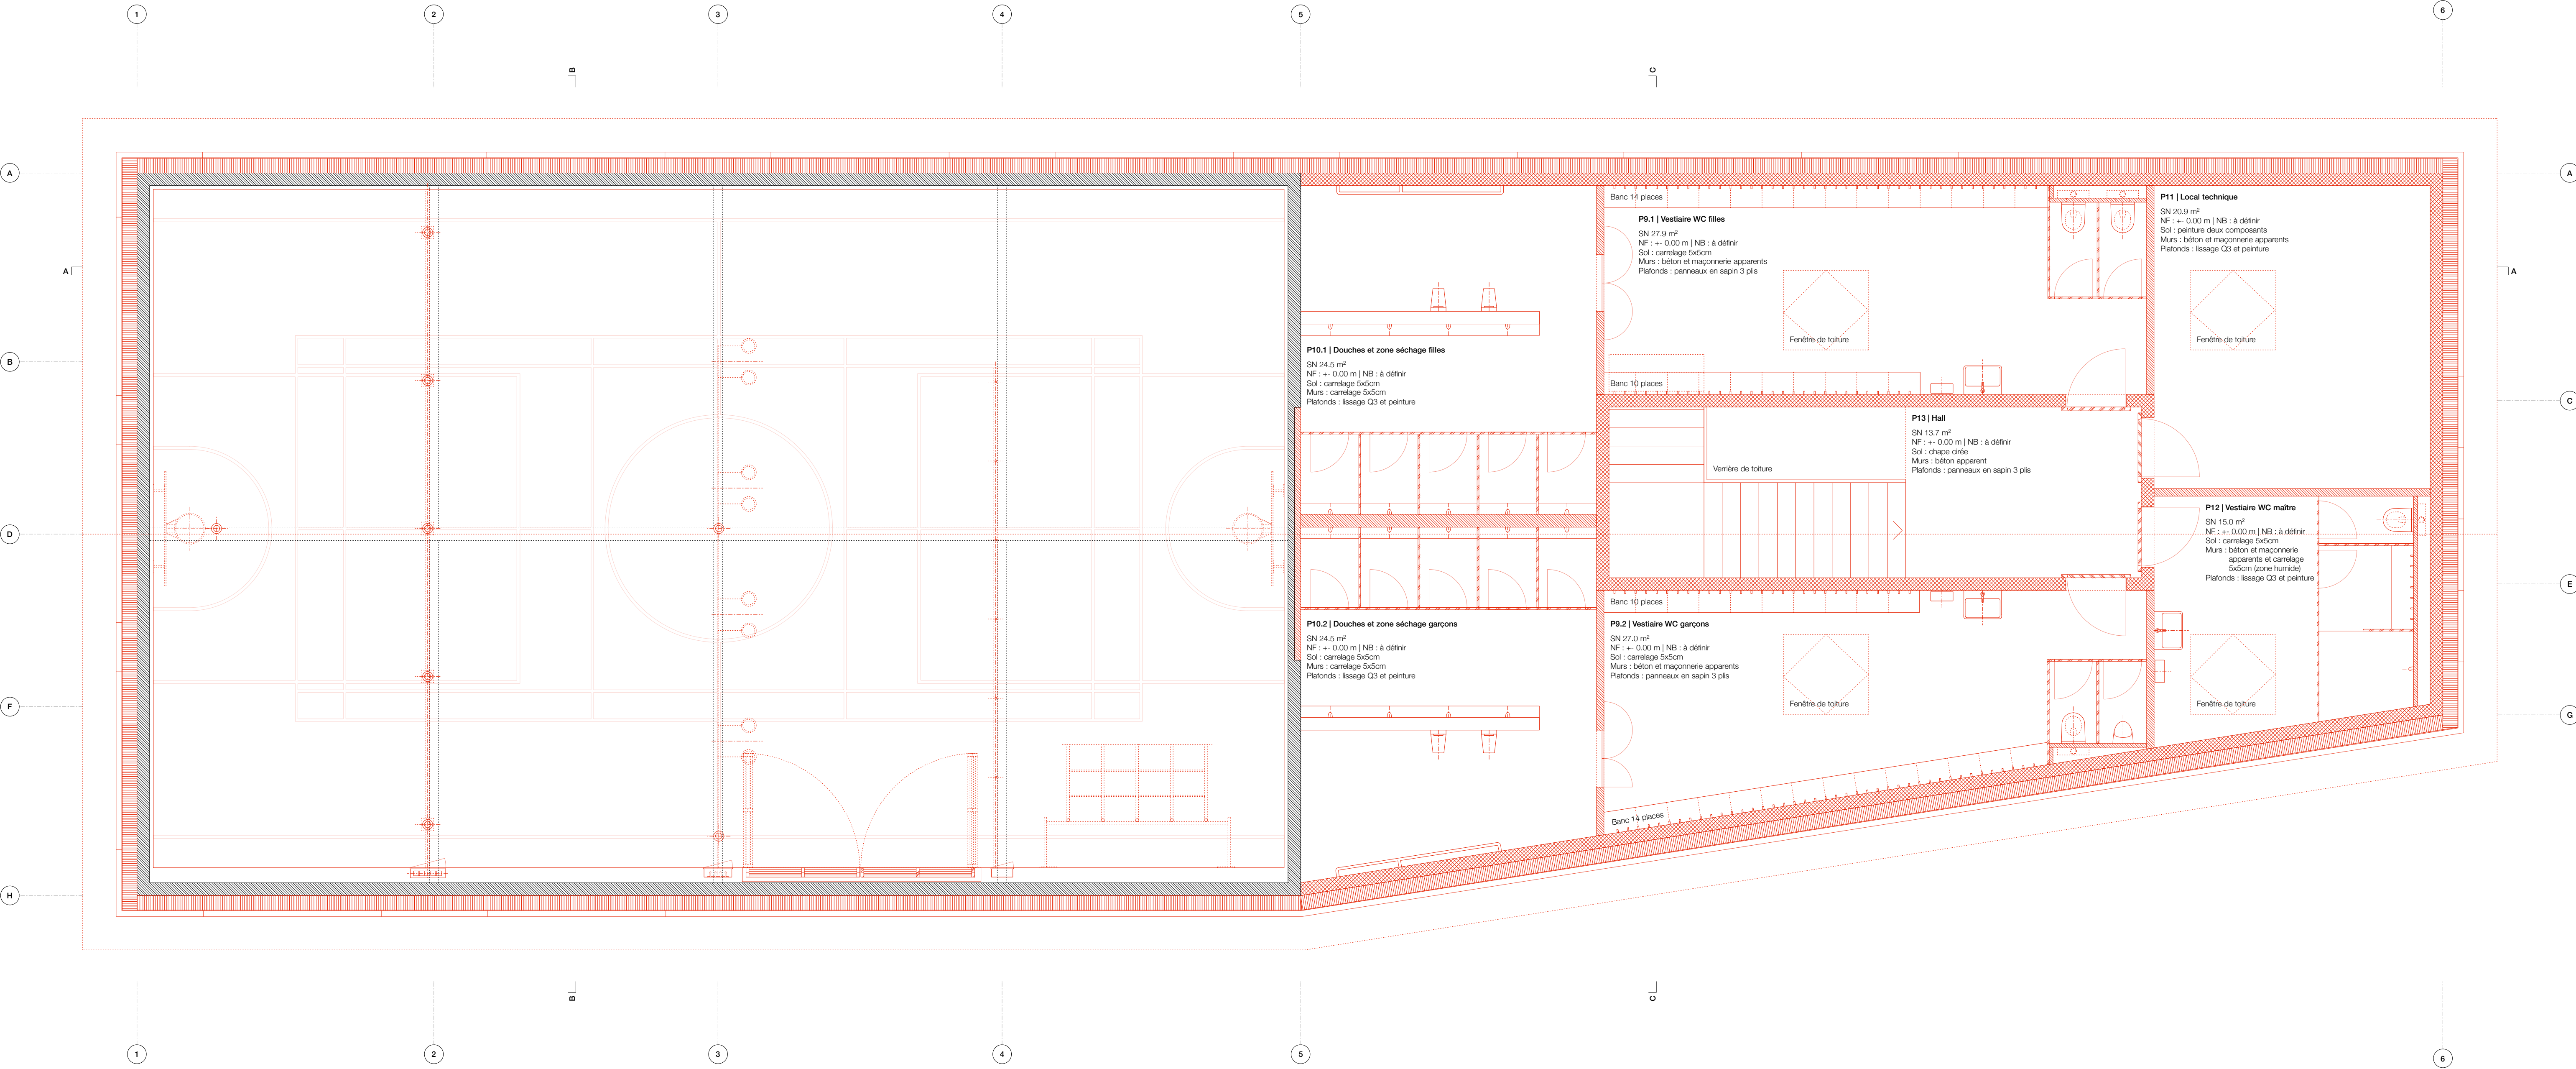





Phase de Projet
Coupe longitudinale AA

Architectes	Date	Echelle
Graber Petter architectes ^{sarl} Architectes epfl hes sia 3 Rue de la Gare 1860 Aigle +41 24 466 67 79 info@graberpetter.ch www.graberpetter.ch	16.07.2020	1:50 ISO A1

AG

046_50.03

Modifications

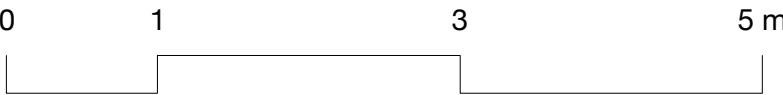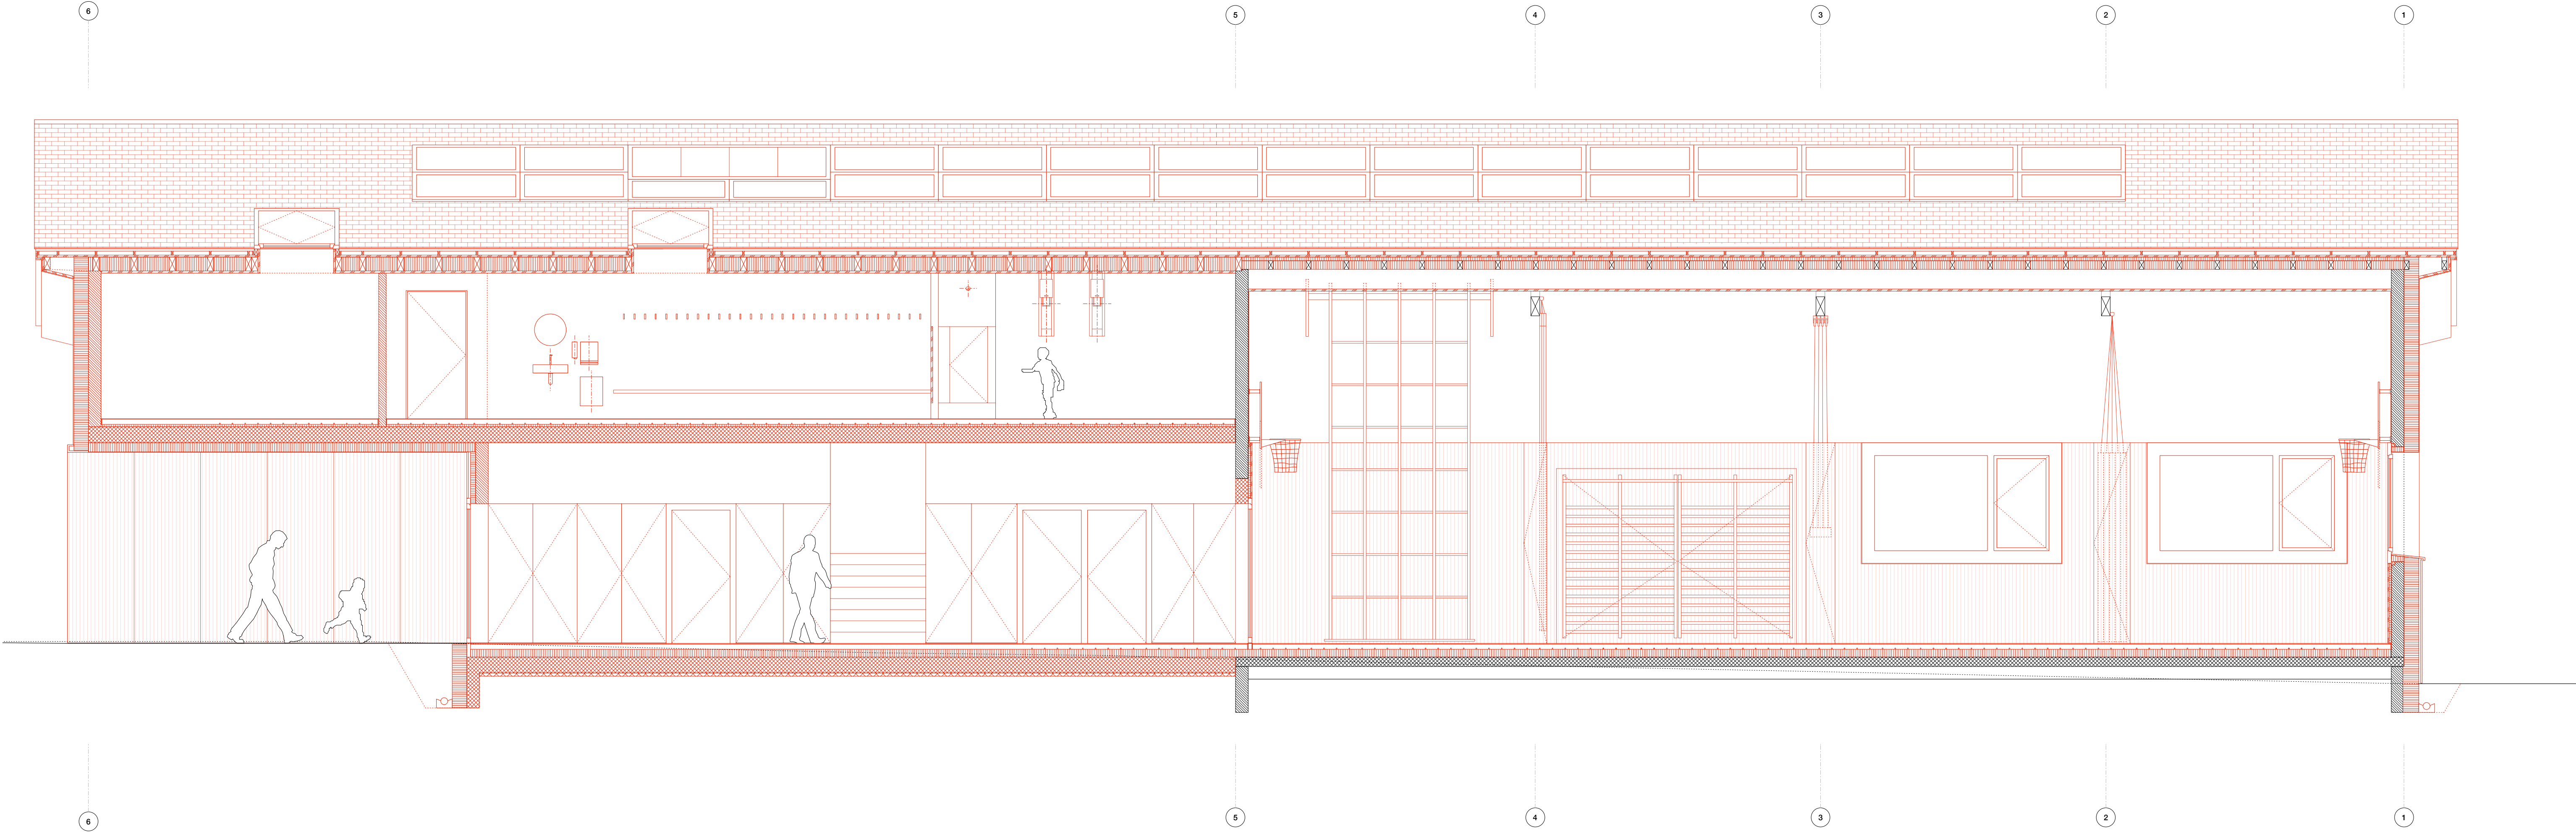



Phase de Projet
Coupes transversales BB et CC

Architectes	Date	Echelle
Graber Petter architectes ^{sarl} Architectes epfl hes sia 3 Rue de la Gare 1860 Aigle +41 24 466 67 79 info@graberpetter.ch www.graberpetter.ch	16.07.2020	1:50 ISO A1

AG

046_50.04

Modifications

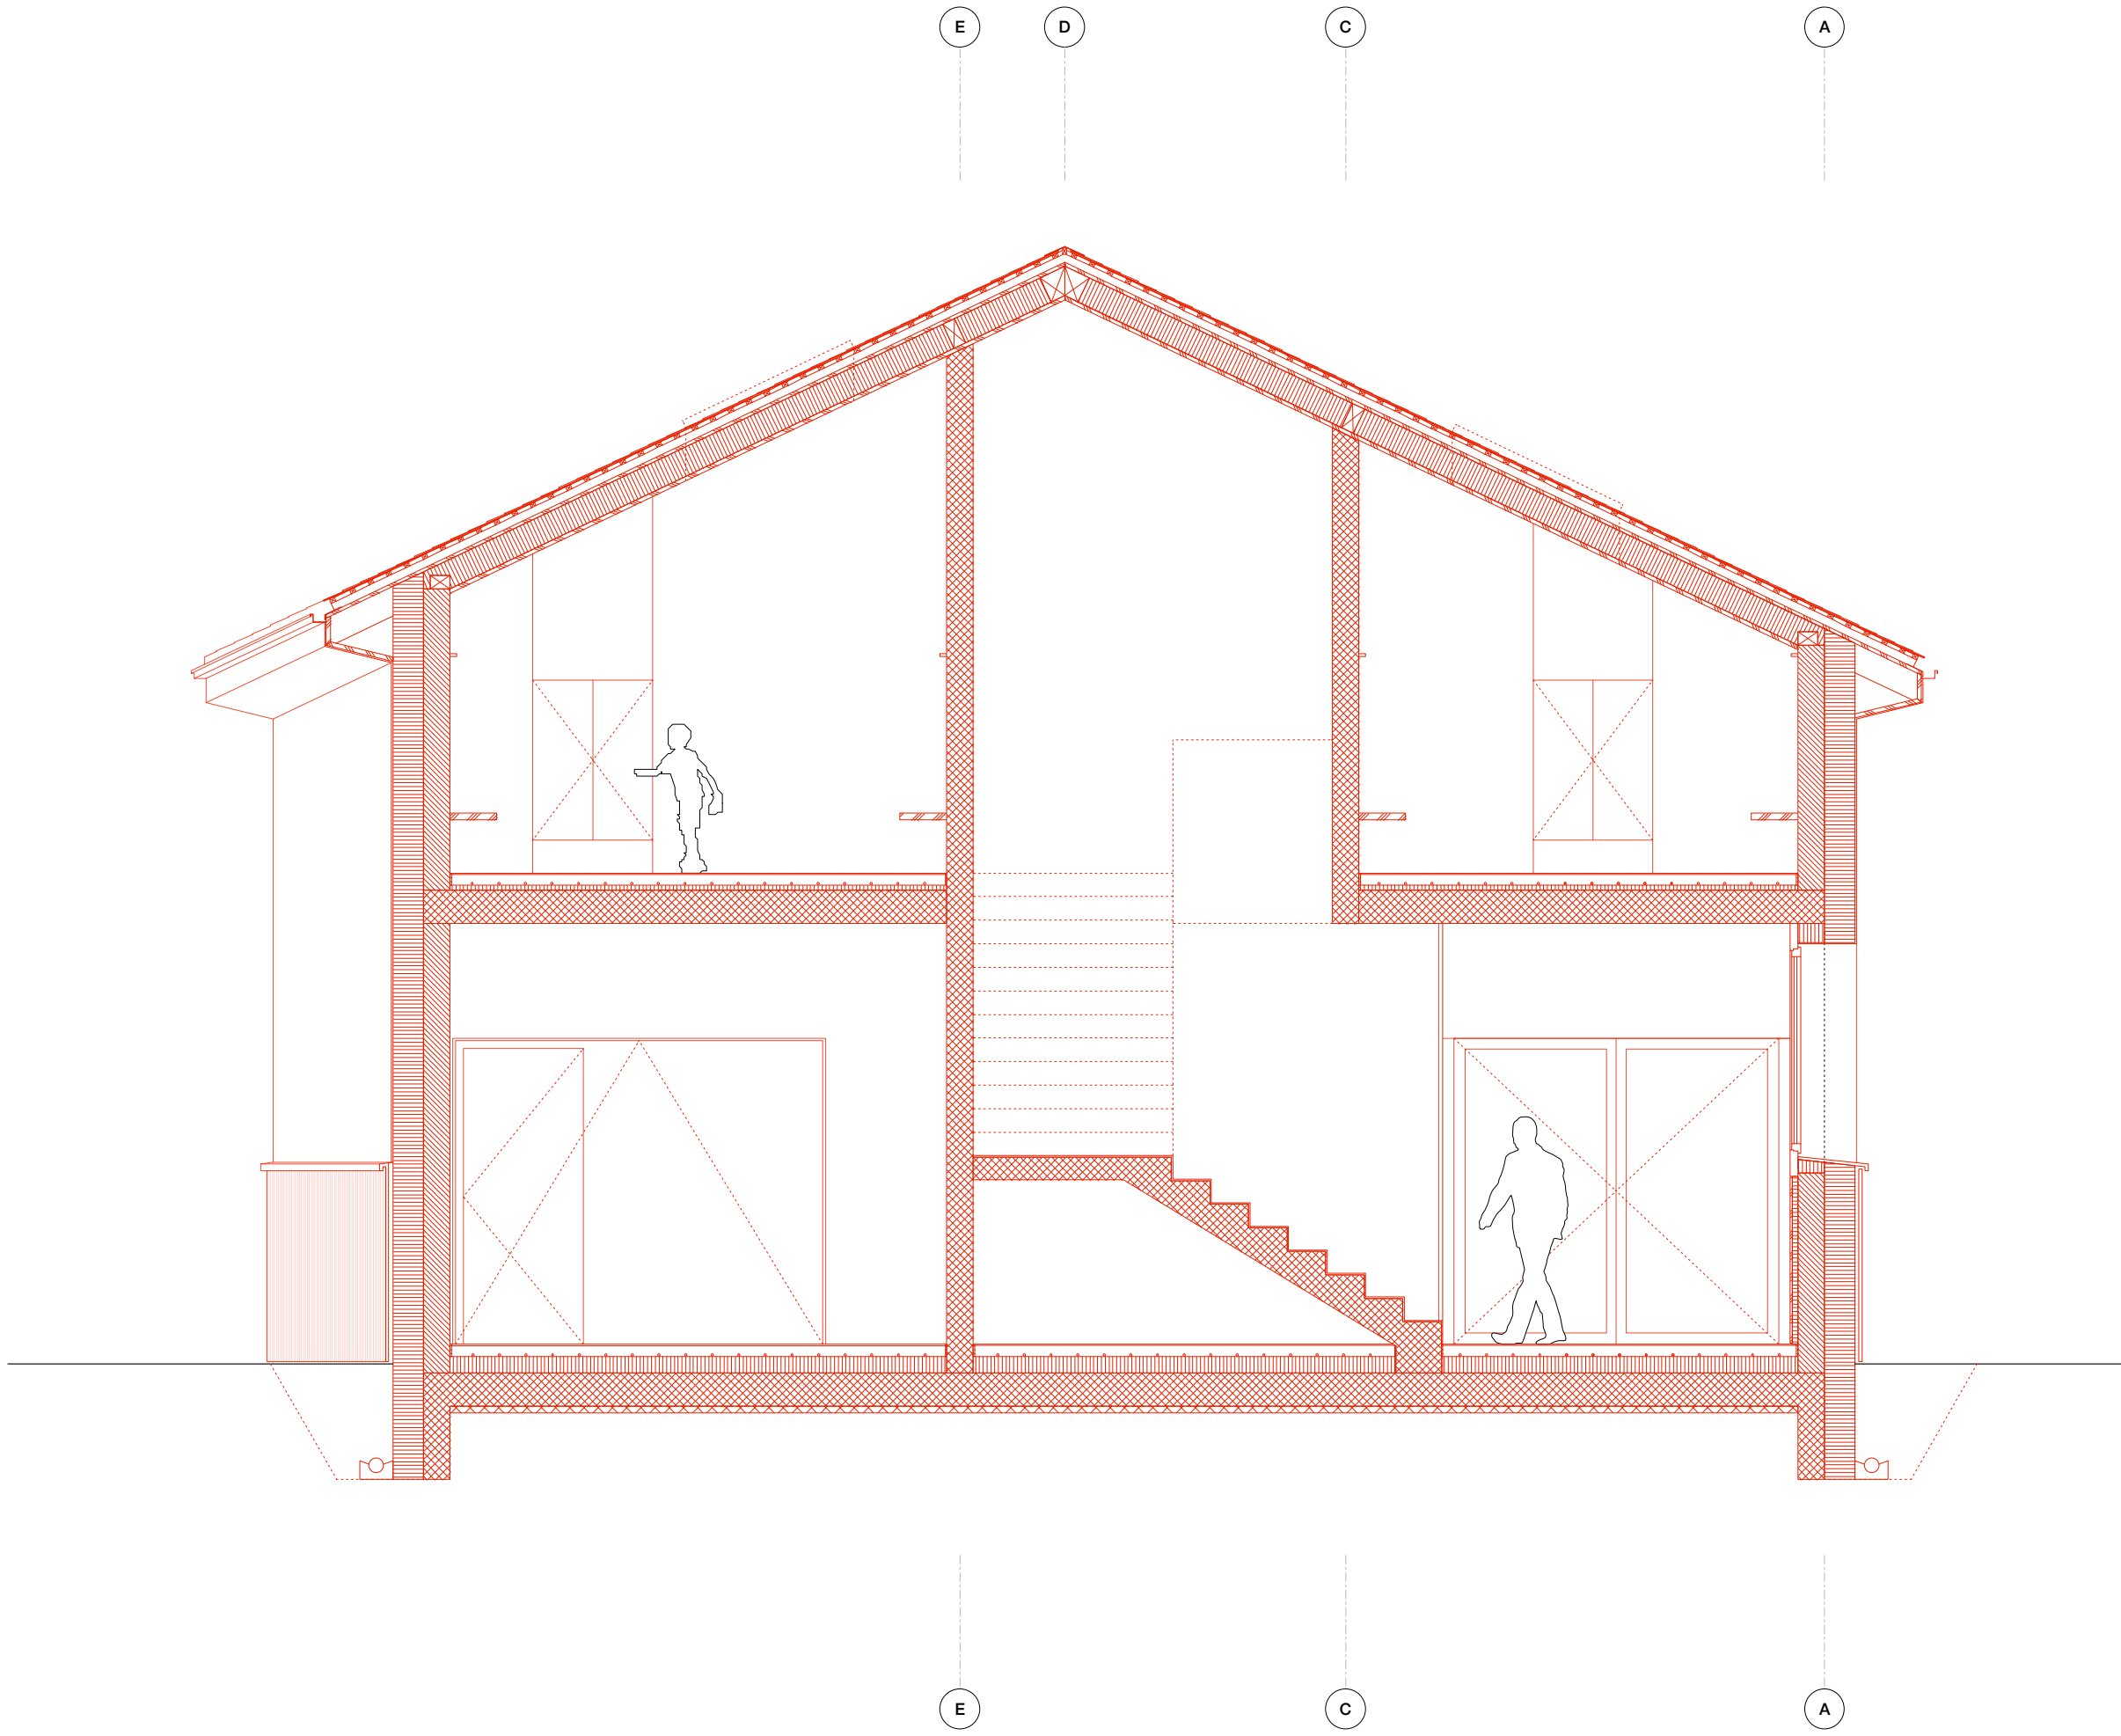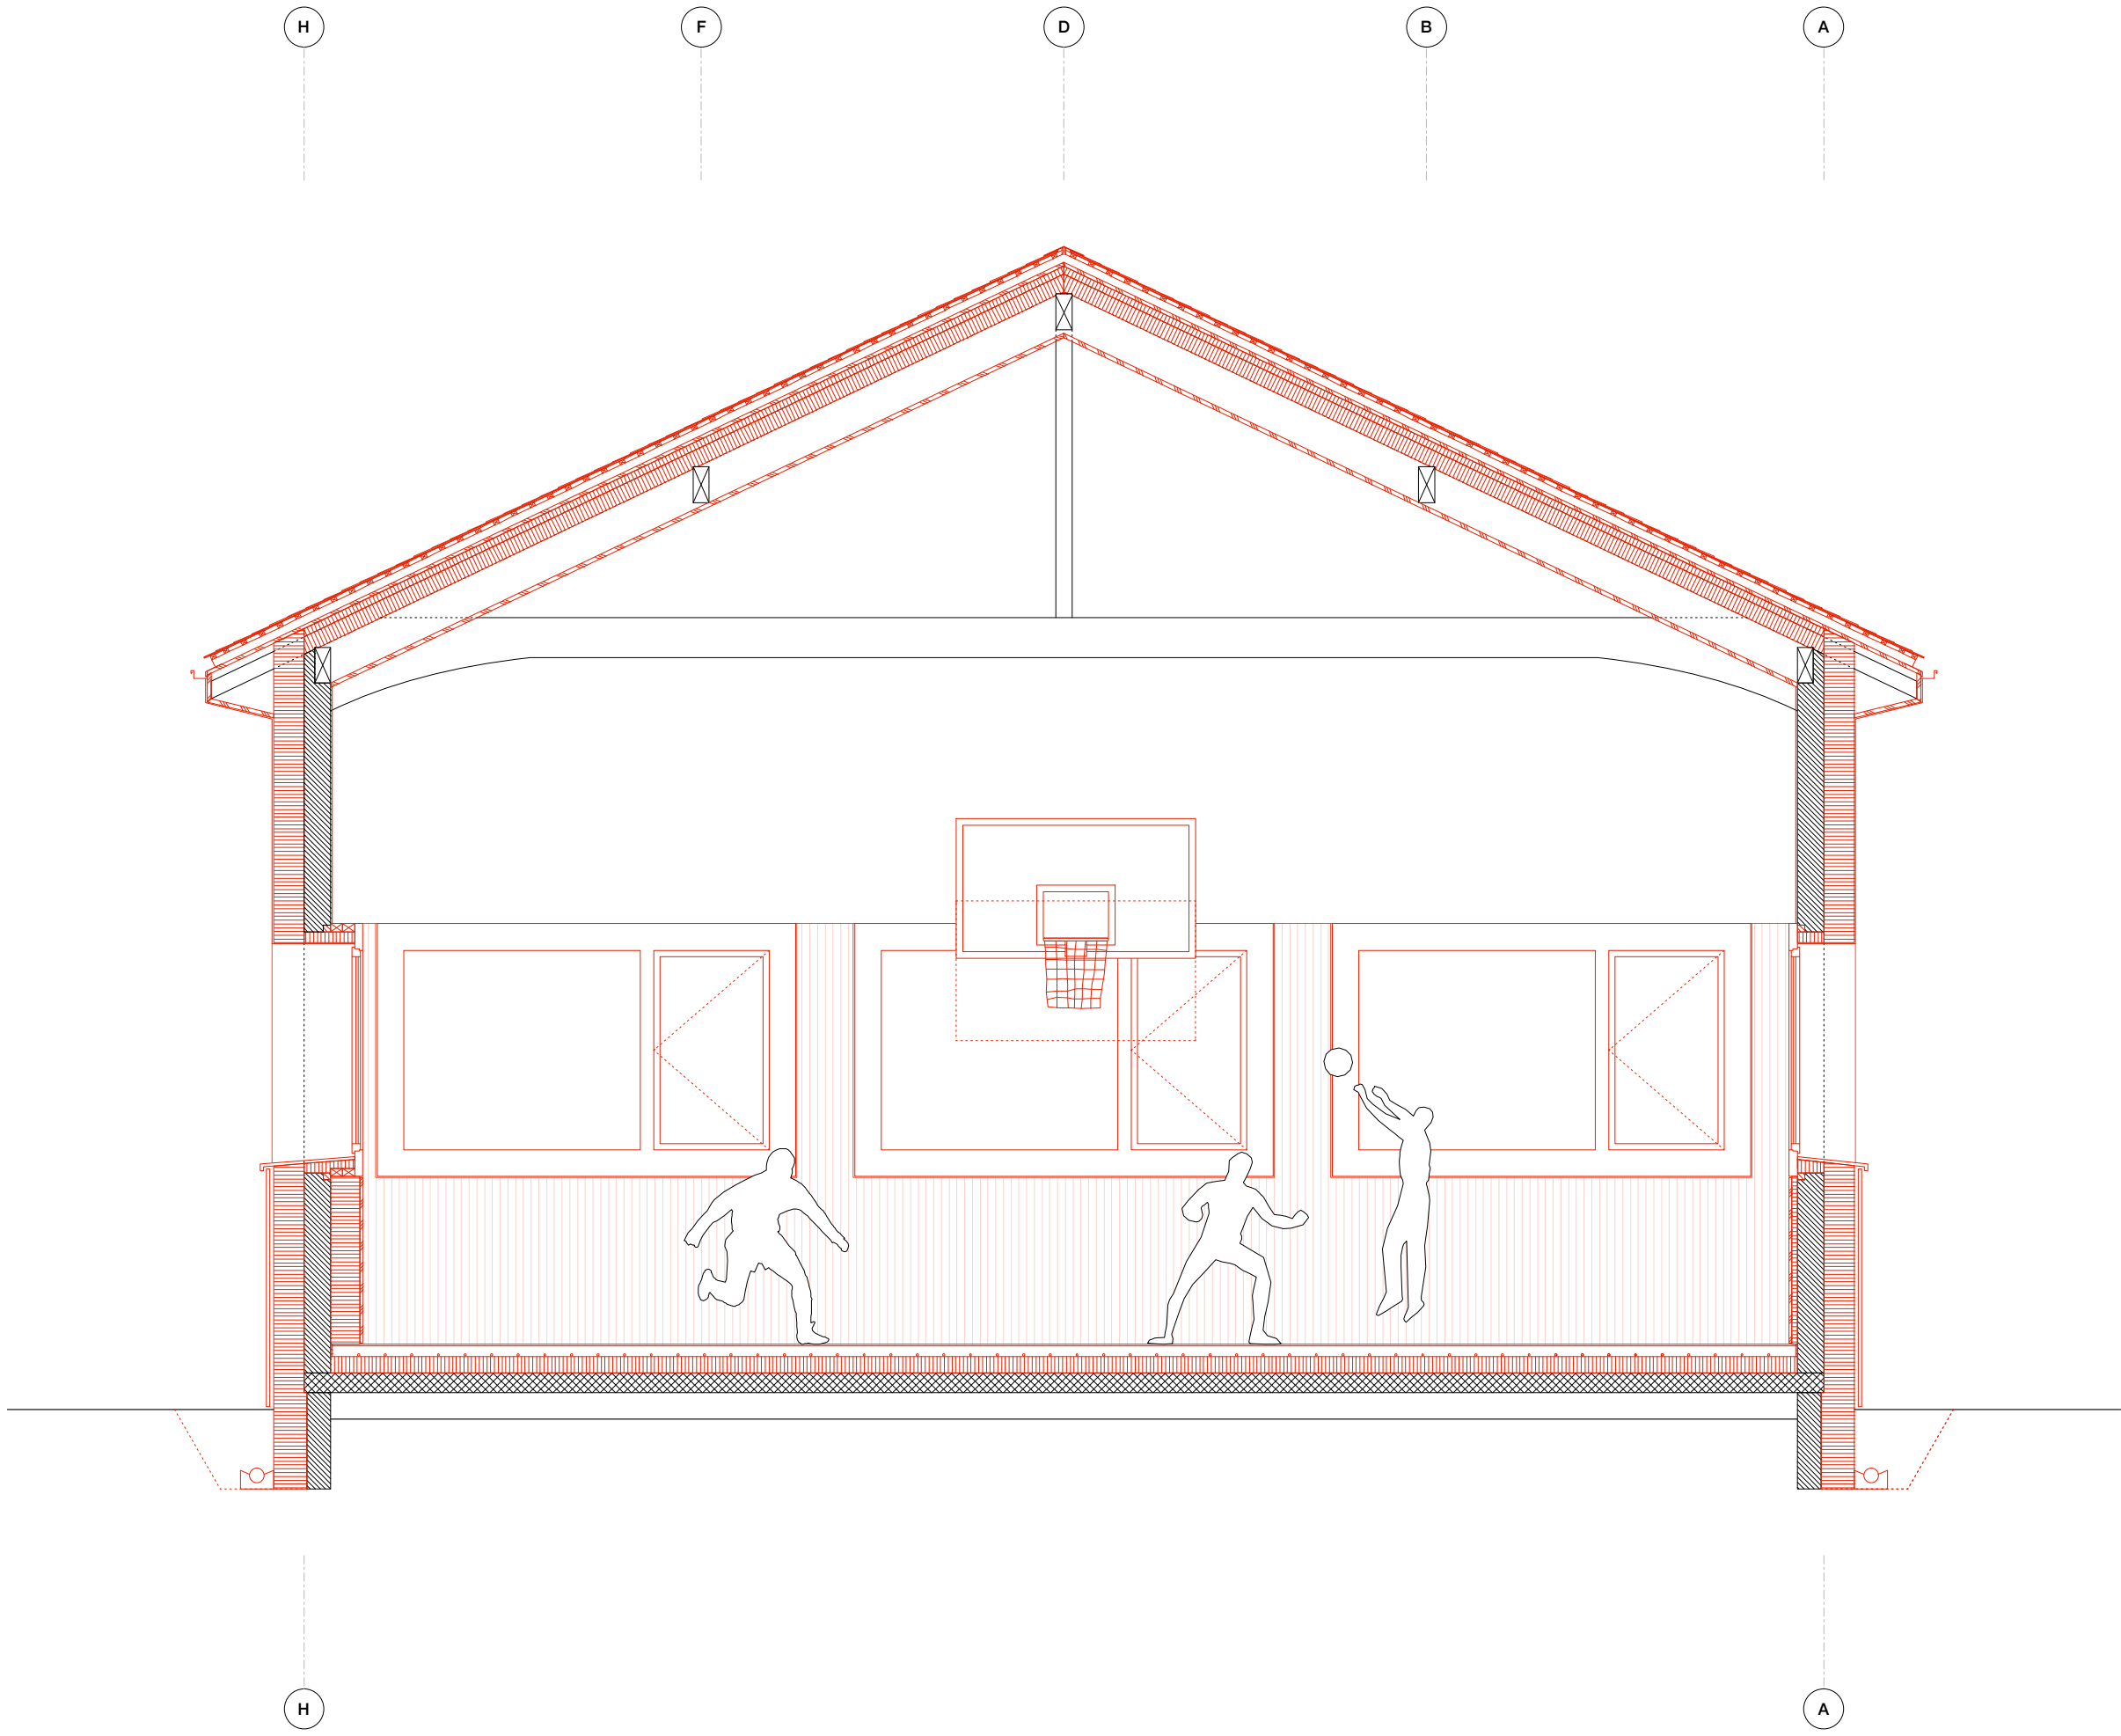




Phase de Projet
Élévation nord-est

Architectes	Date	Echelle
Graber Petter architectes ^{sarl} Architectes epfl hes sia 3 Rue de la Gare 1860 Aigle +41 24 466 67 79 info@graberpetter.ch www.graberpetter.ch	16.07.2020	1:50 ISO A1

AG

046_50.05

Modifications

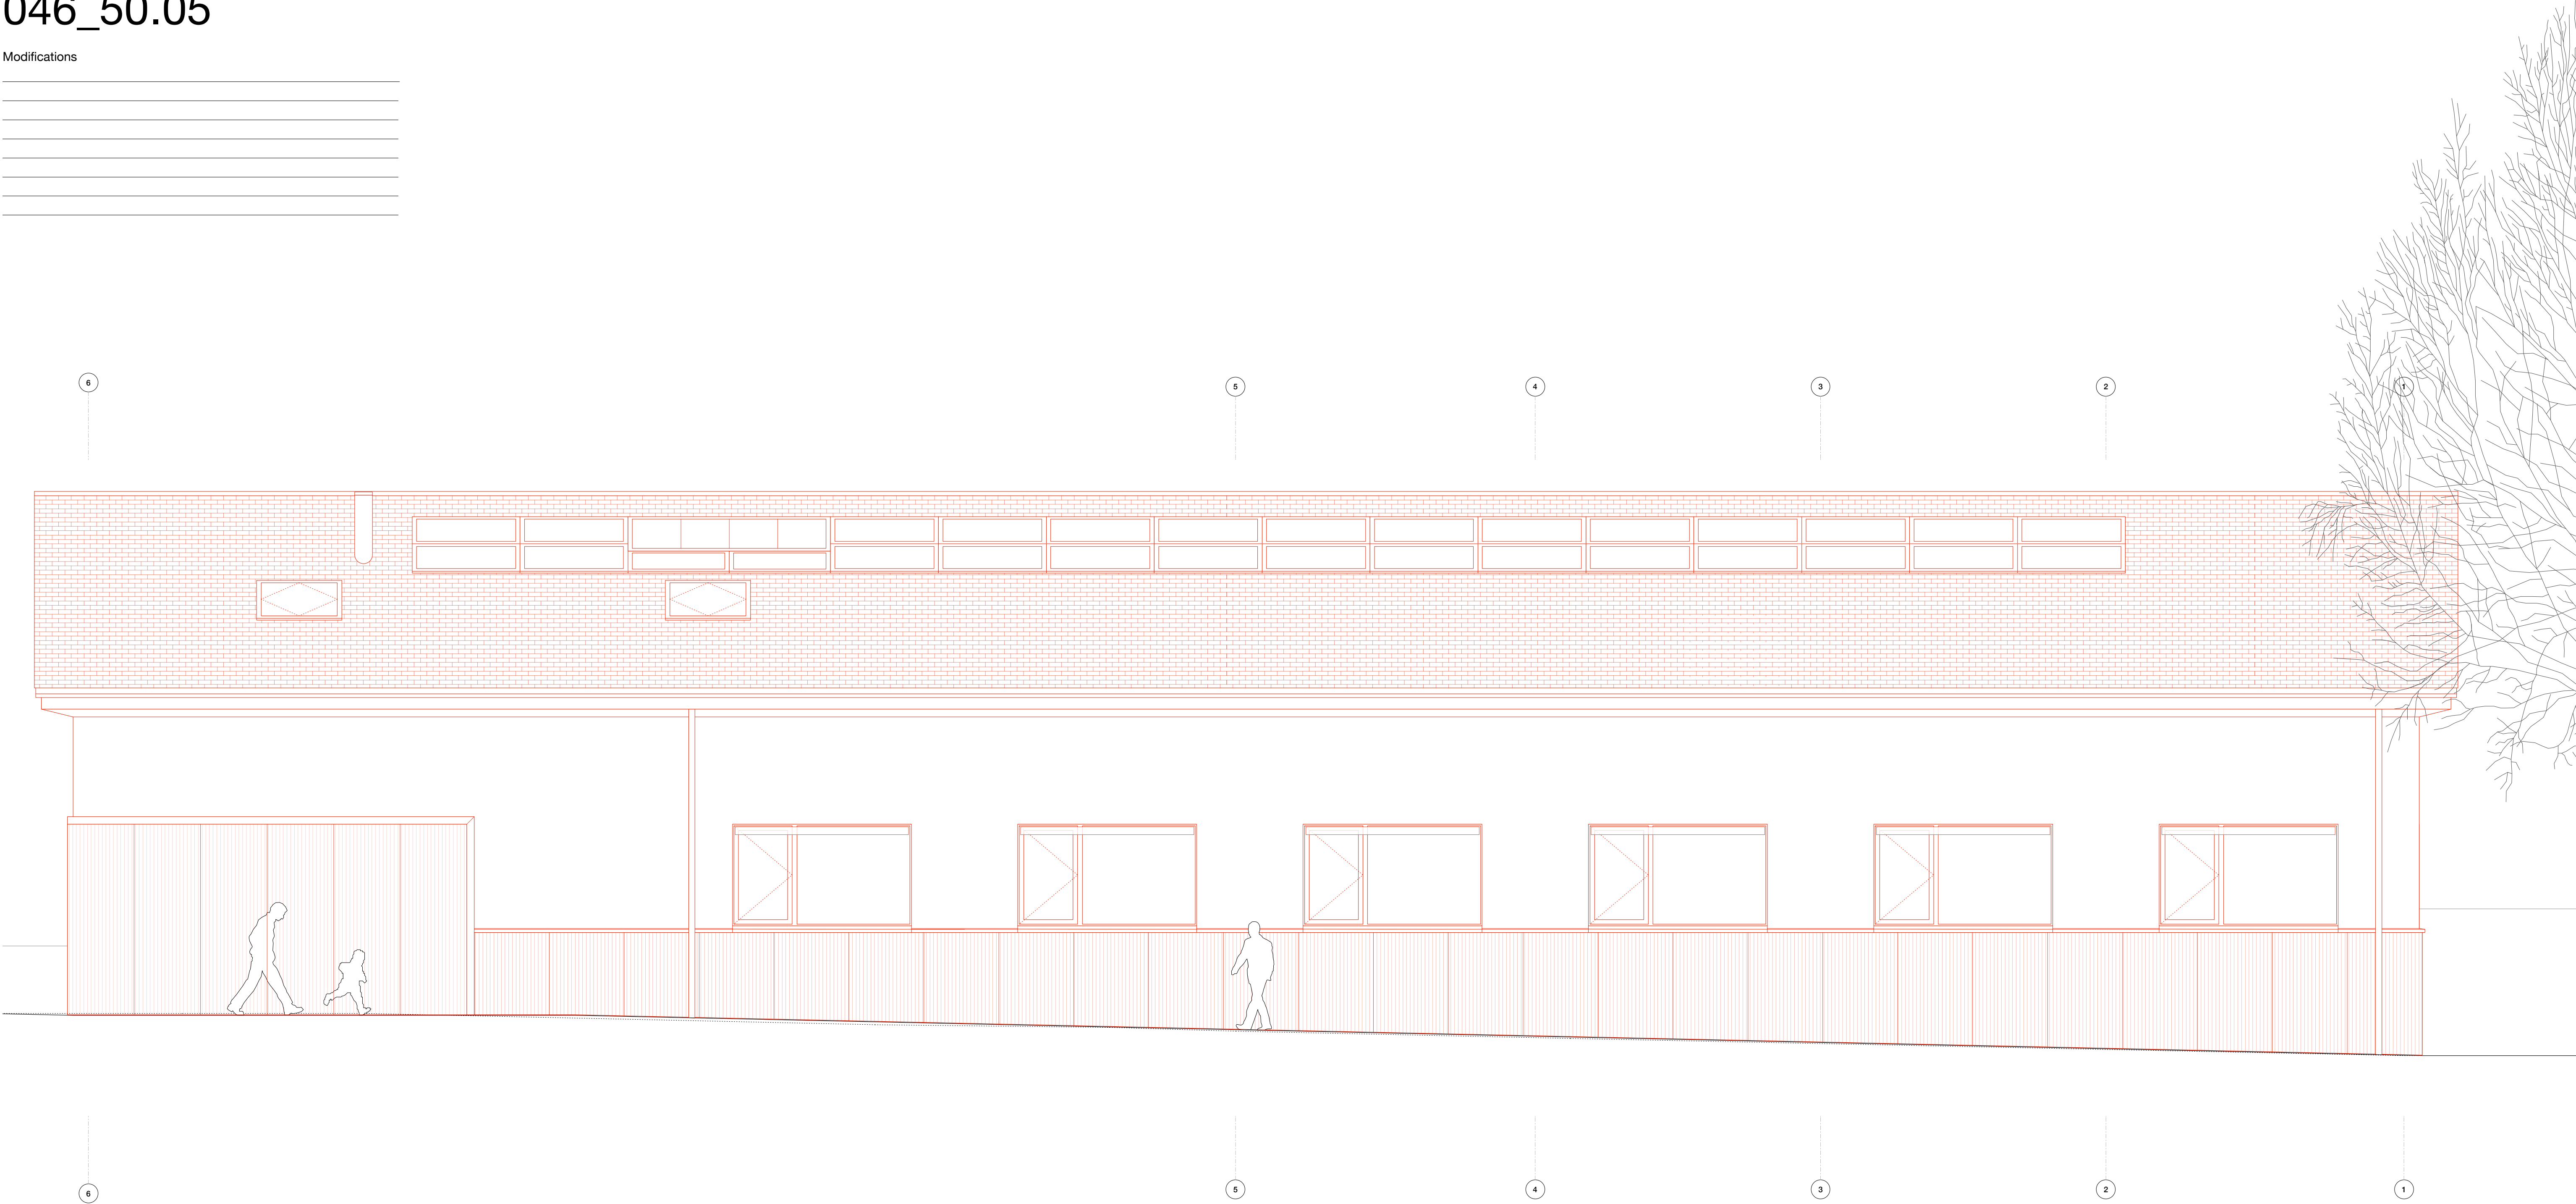





Phase de Projet
Élévation sud-est et nord-ouest

Architectes	Date	Echelle
Graber Petter architectes ^{sarl} Architectes epfl hes sia 3 Rue de la Gare 1860 Aigle +41 24 466 67 79 info@graberpetter.ch www.graberpetter.ch	16.07.2020	1:50 ISO A1

AG

046_50.06

Modifications

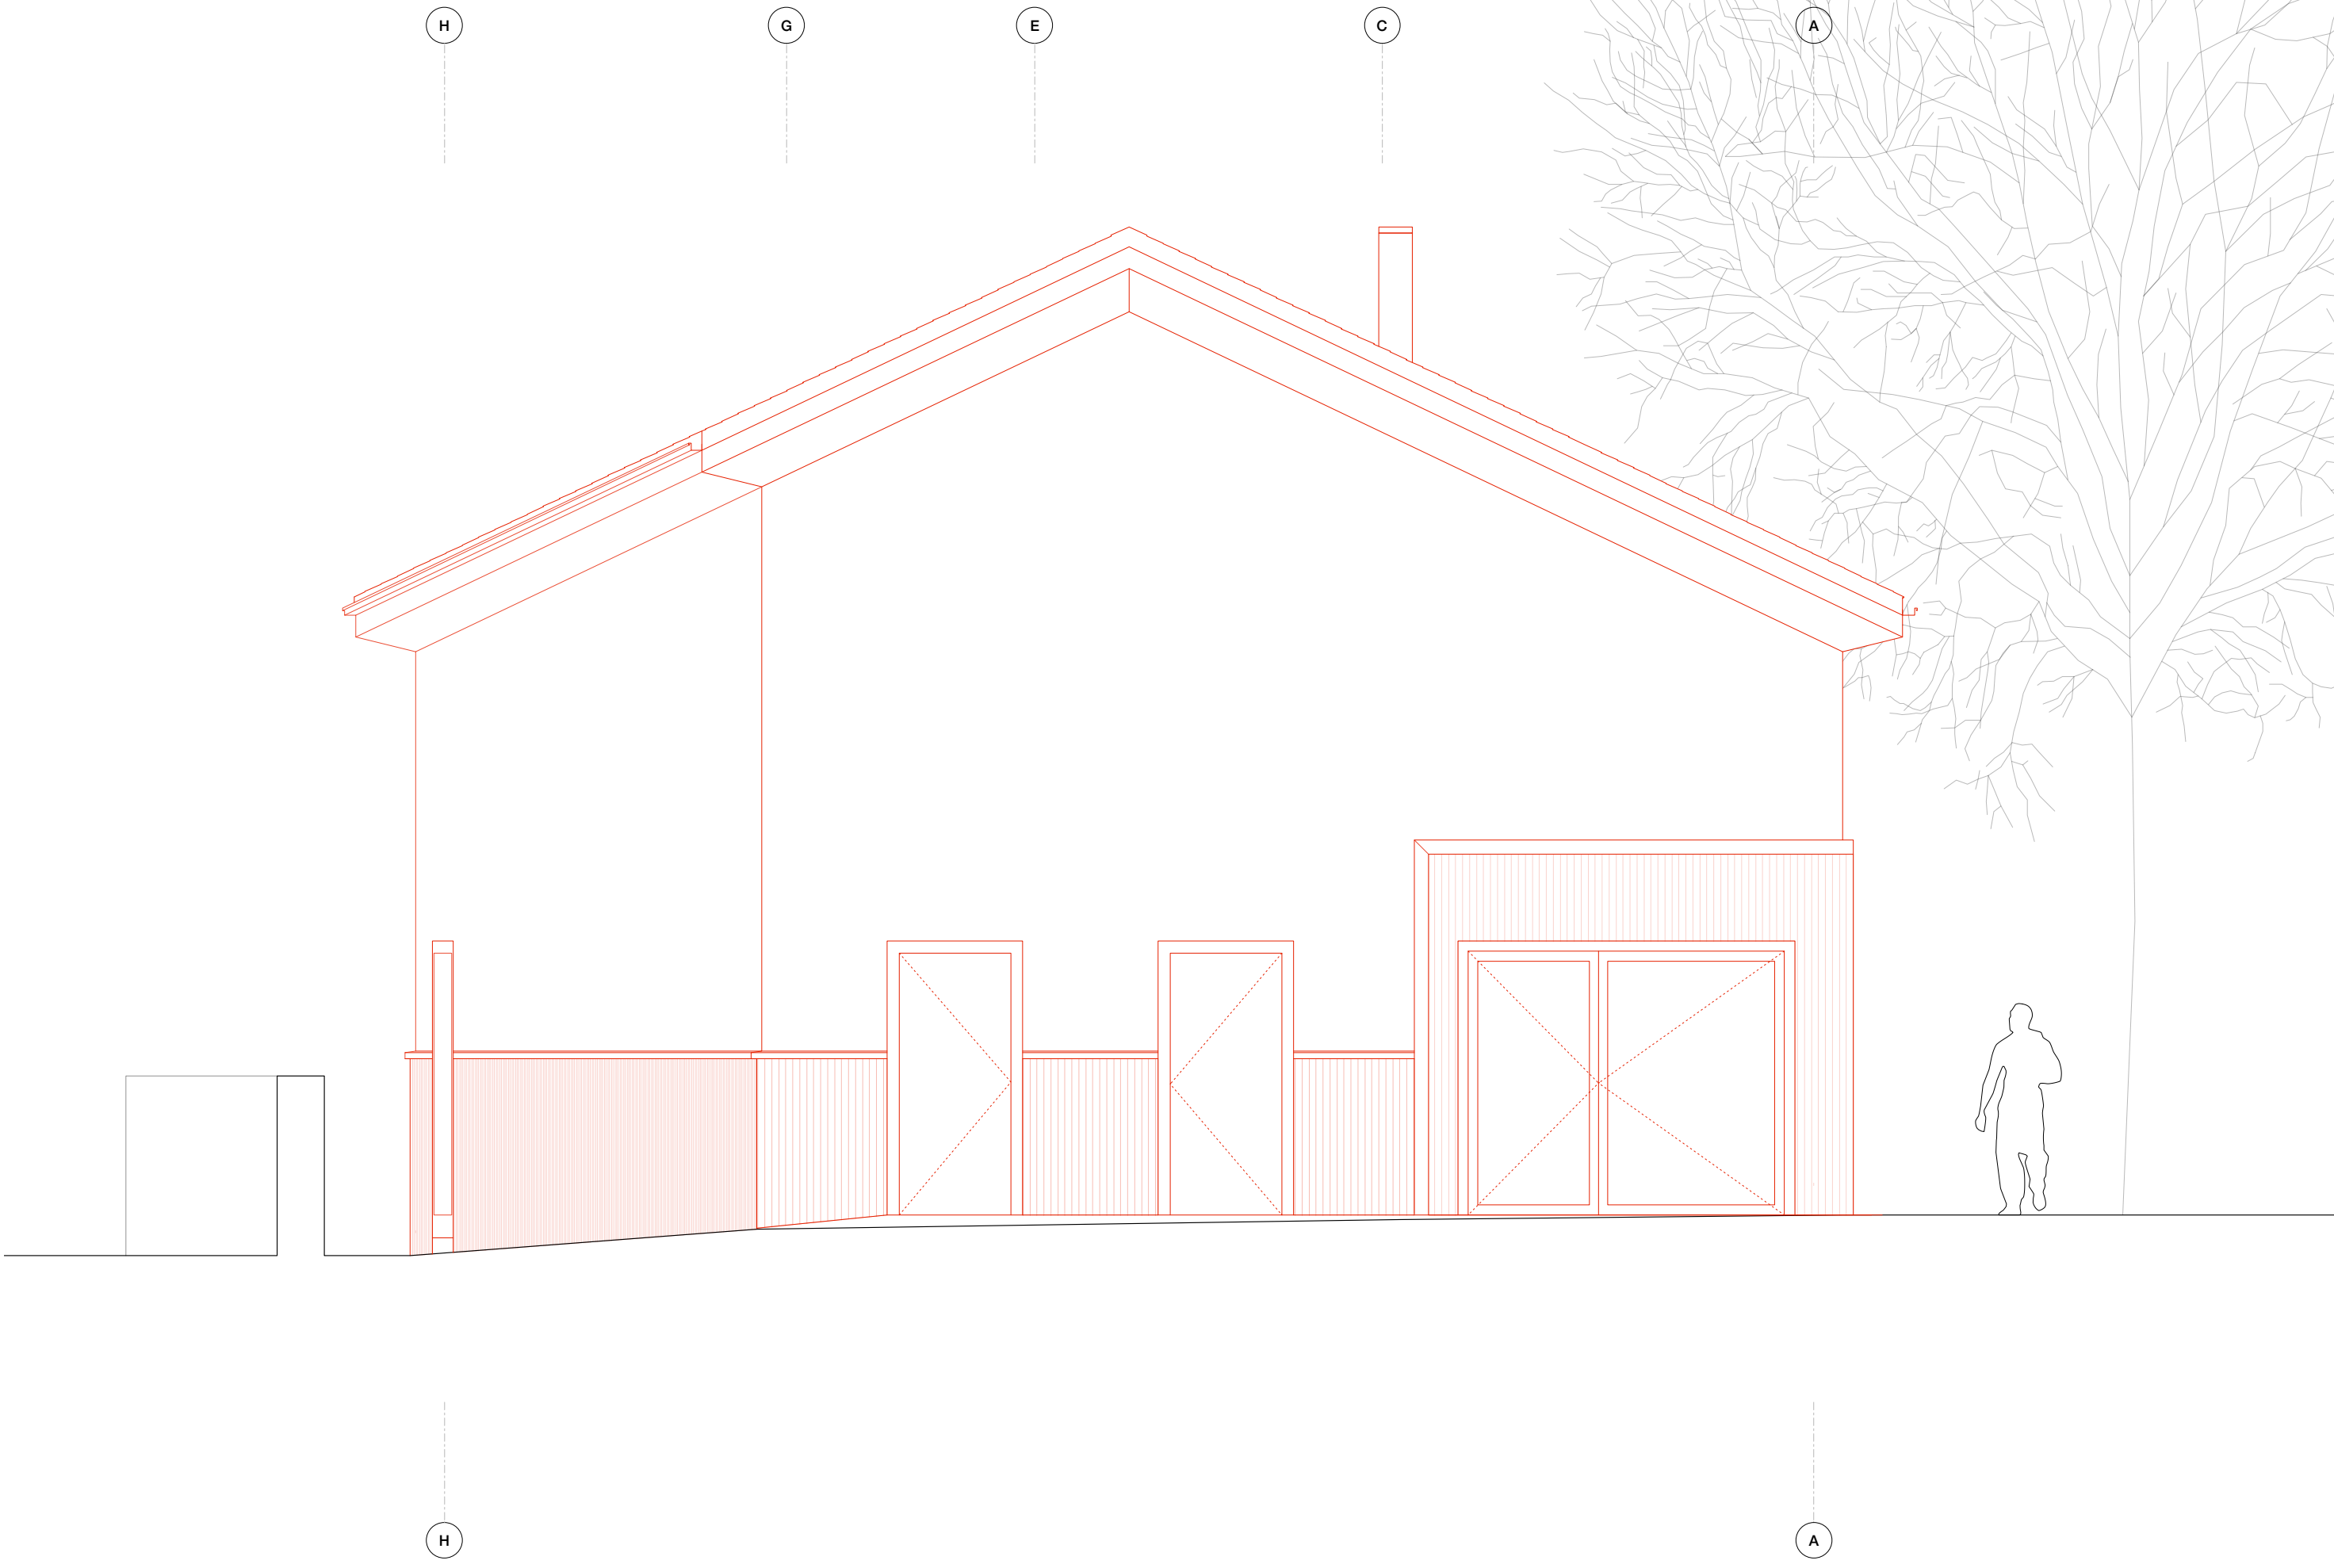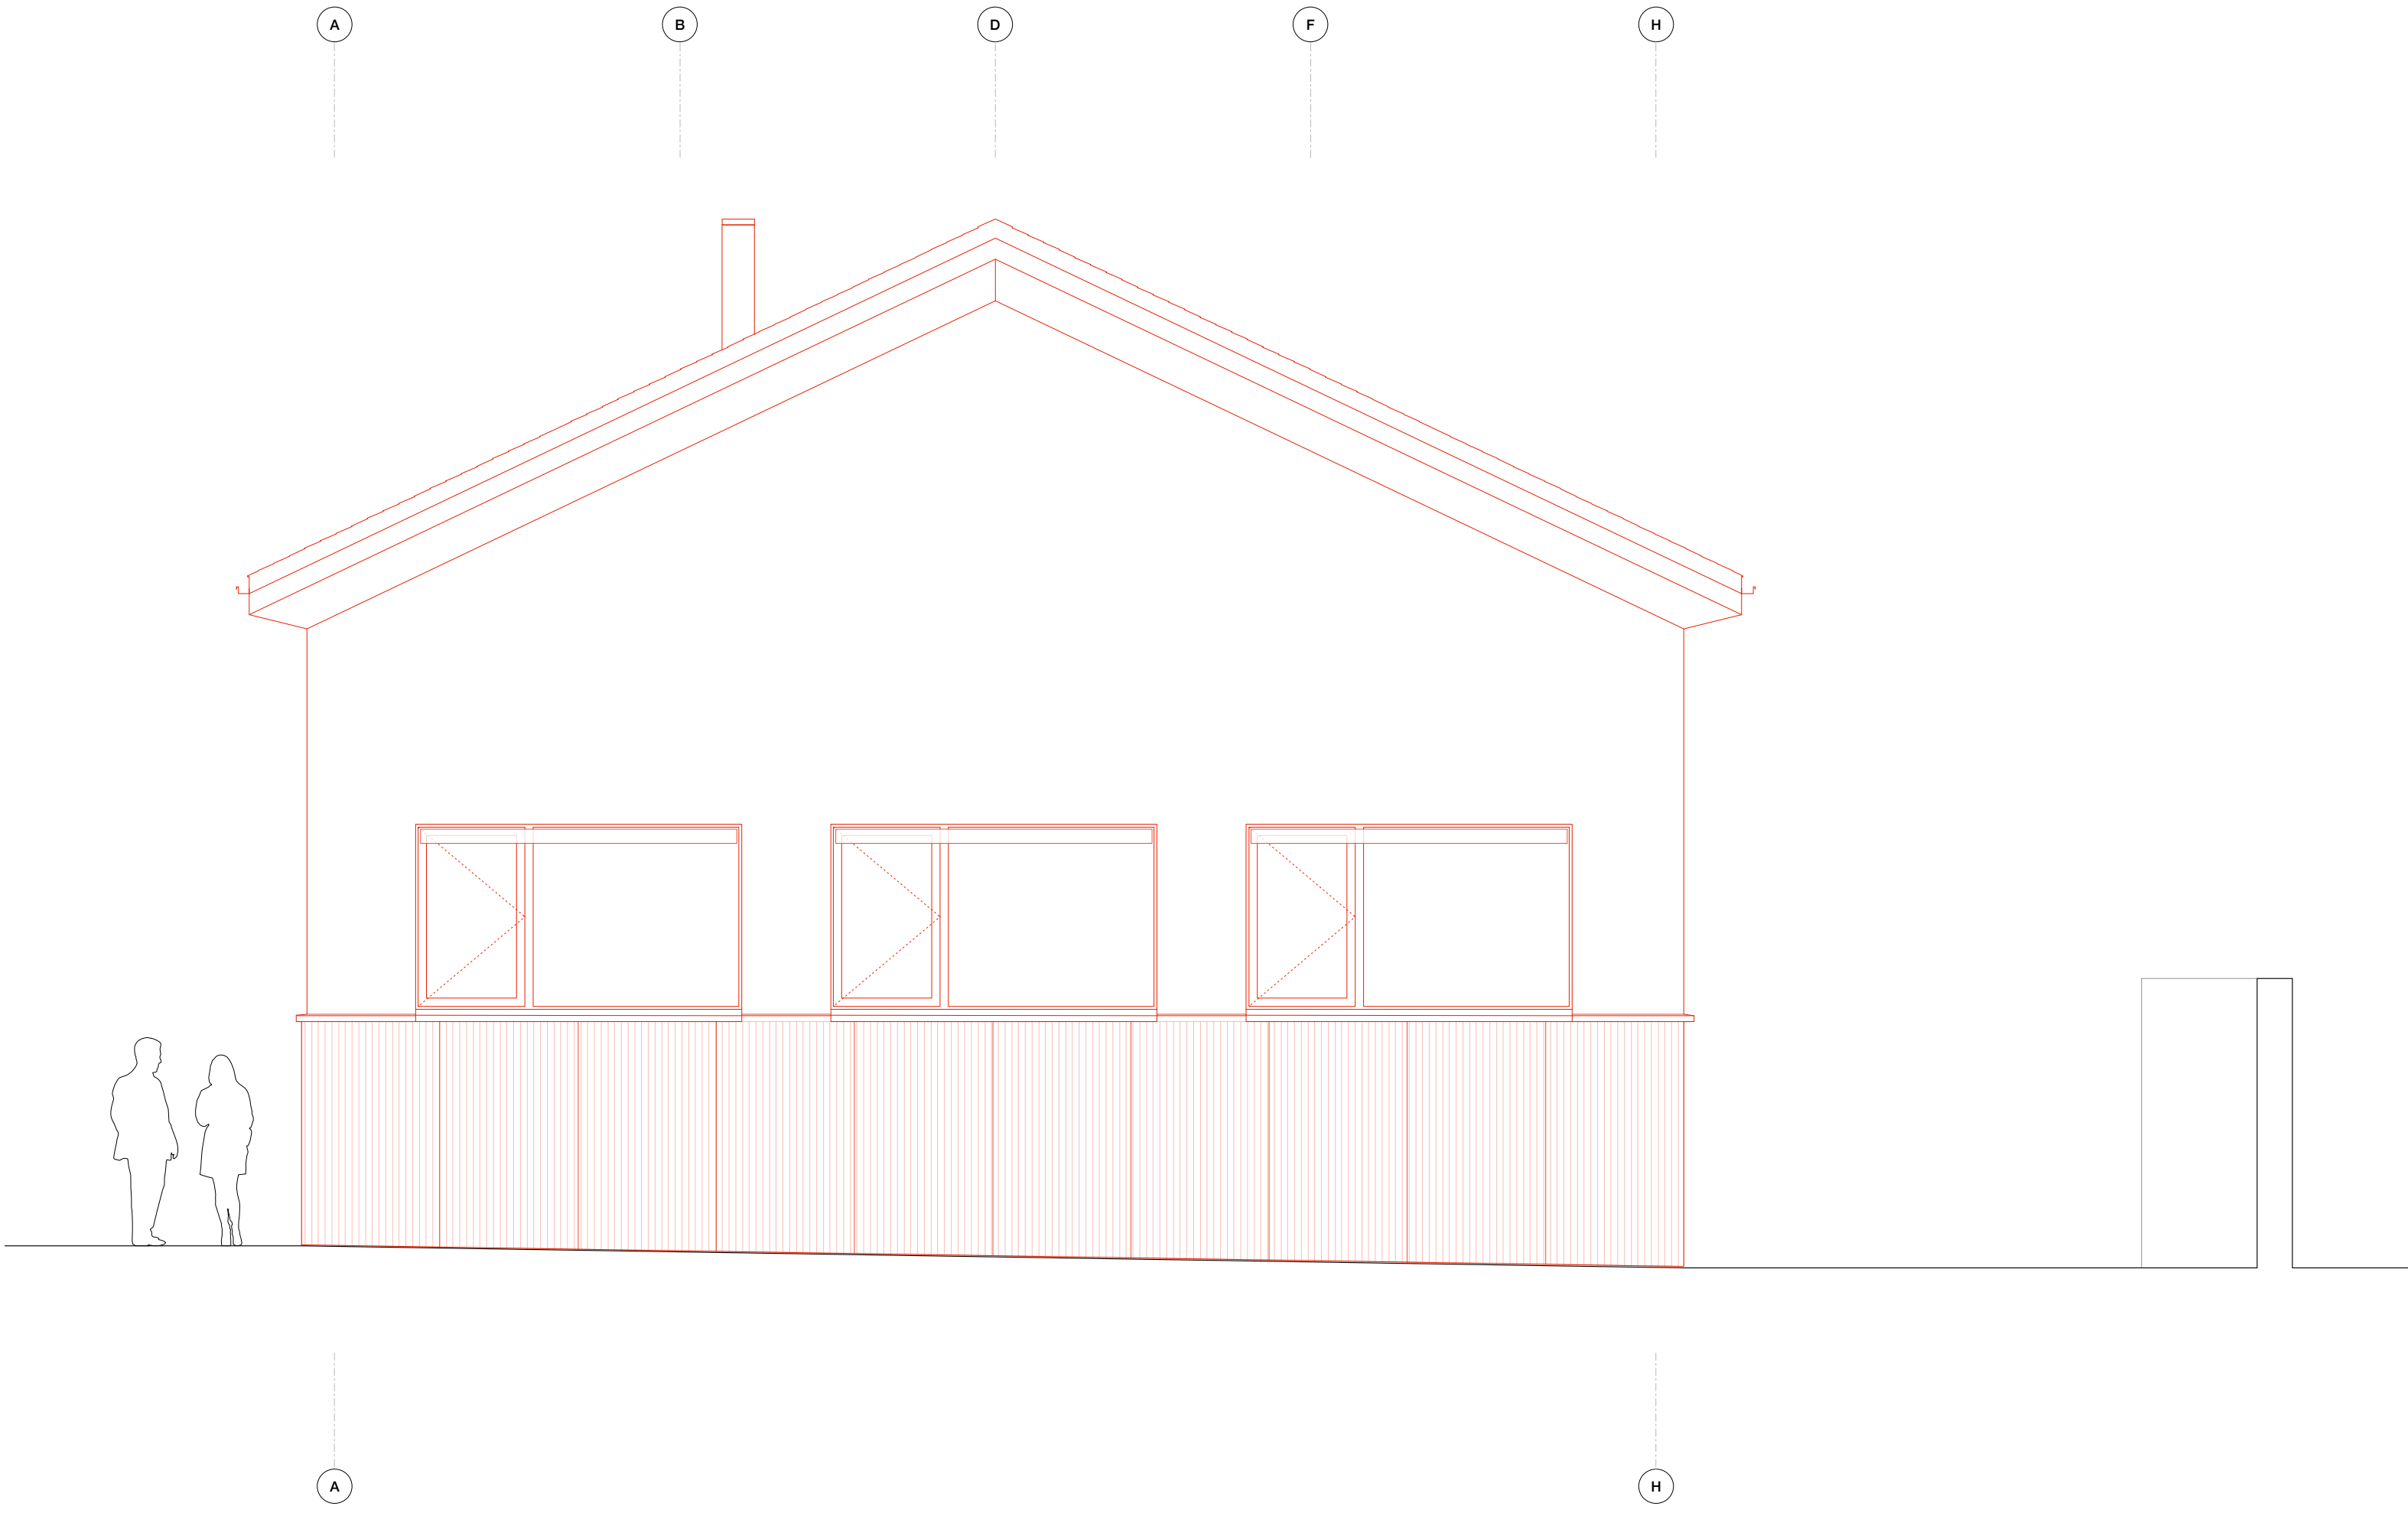



Phase de Projet
Élévation sud-ouest

Architectes	Date	Echelle
Graber Petter architectes ^{sarl} Architectes epfl hes sia 3 Rue de la Gare 1860 Aigle +41 24 466 67 79 info@graberpetter.ch www.graberpetter.ch	16.07.2020	1:50 ISO A1

AG

046_50.07

Modifications

