


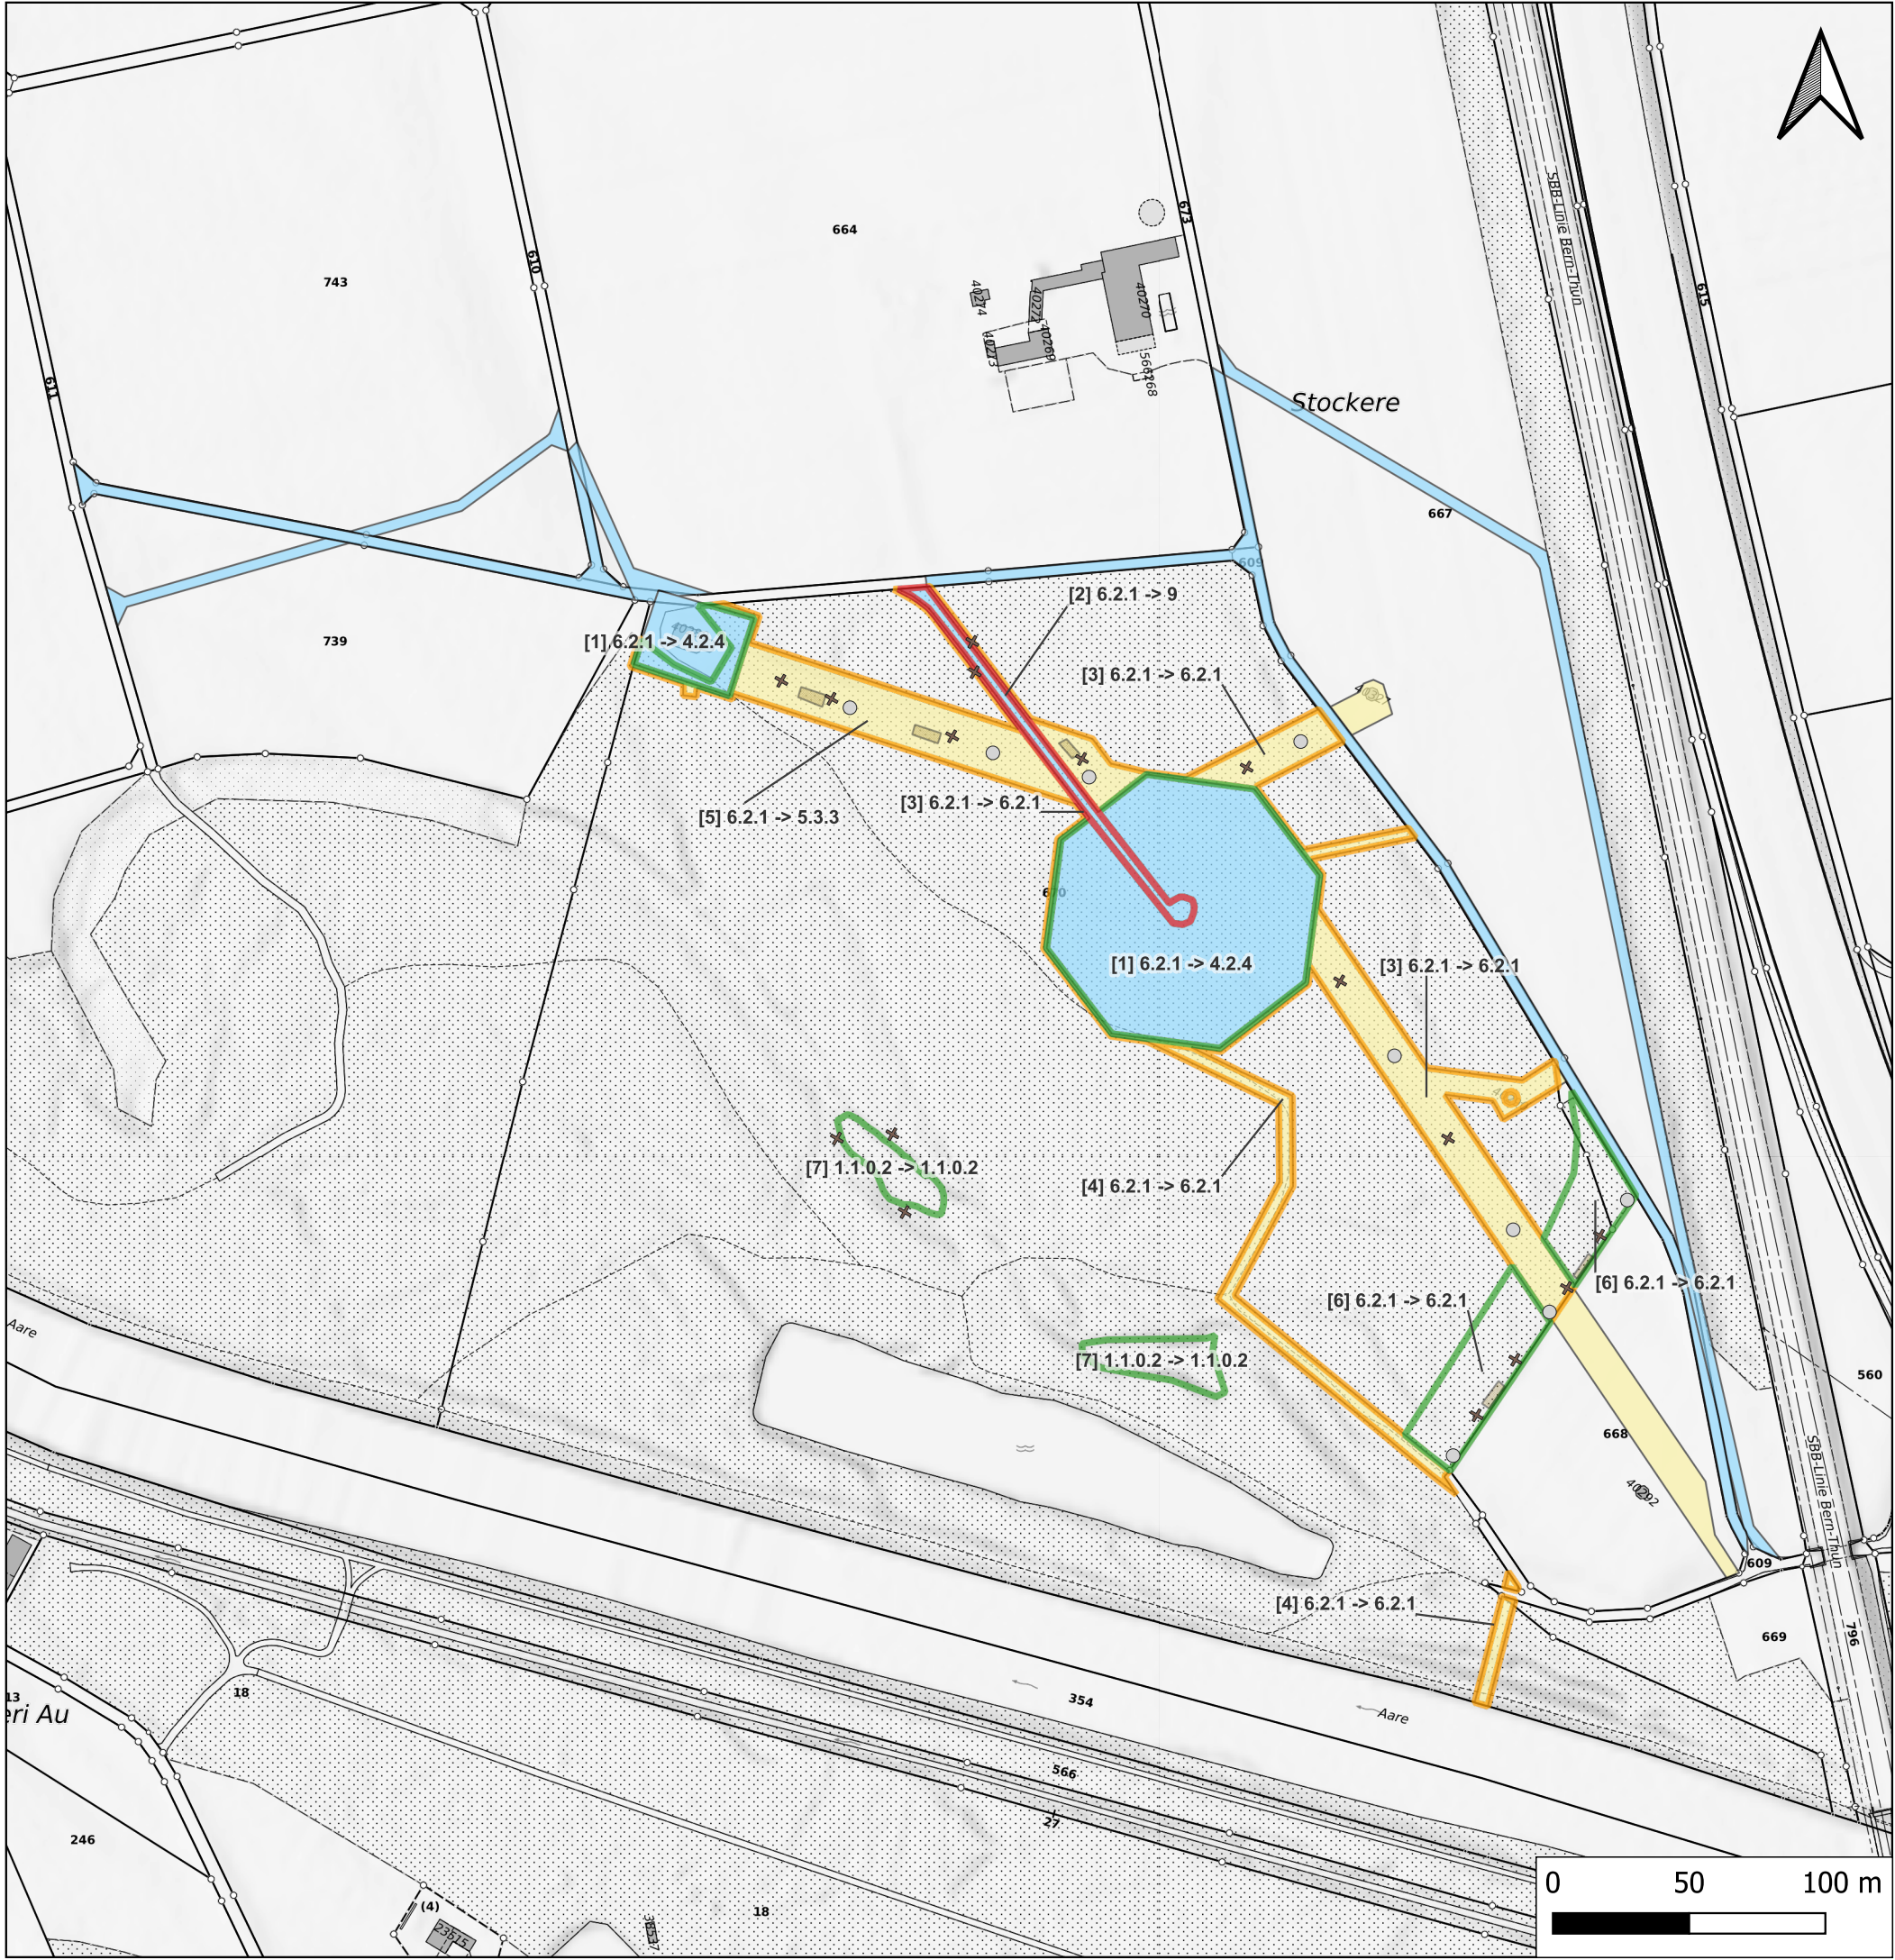

Bilanzierungsplan

Situation 1:2'500

Beanspruchung

- definitiv
- temporaer

Lebensraumbilanzierung

Label: [bilanznr] TypoCH-Ist -> TypoCH-Soll

- IST-Lebensraum zerstörte Fläche
- Lebensraum Wiederherstellungsfläche
- SOLL-Lebensraum Ersatz-/Aufwertungsfläche

Lebensräume TypoCH

- 1.1.0.2 Seichtes Gewässer (Litoral, inkl. Tümpel)
- 2.1.2 Röhricht
- 4.2.4 Mitteleuropäischer Halbtrockenrasen
- 4.5.1 Talfettwiese (Fromentalwiese)
- 5.3.3 Mesophiles Gebüsch
- 6.2.1 Orchideen-Buchenwald
- 9 Bauten

Kleinstrukturen Ersatz-/Aufwertungsfläche

- Asthaufen
- Steinhaufen
- Sandlinse

Grundlagendaten: Amtliche Vermessung des Kantons Bern
© Kanton Bern, Berner Gemeinden



Auftragsnummer: 9-23-004
 Datei: bilanzierung-kiesen-mg.qgz
 Gezeichnet: mg
 Erstellt am: 08.05.2025
 Projektverfasser / Kontrolle: nn