



2413

ROCHES 41 - EPALINGES

Rénovation de l'enveloppe et mise en conformité d'un immeuble de 36 appartements

ADRESSE

Chemin des Roches 41
1066 Epalinges

PARCELLE (S)

No 1094

PROPRIÉTAIRE (S)

Pierre Nussbaumer
Chemin de la Navigation 2a
1180 Rolle

ETAGE TYPE

TOITURE

INFORMATION


Echelle
Date
Format
Dessinateur (trice)
Altitude de référence

1/100
10.11.2025
A1
RM
± 0.00 = 710.50

ENQUETE

41-11

ORIENTATION

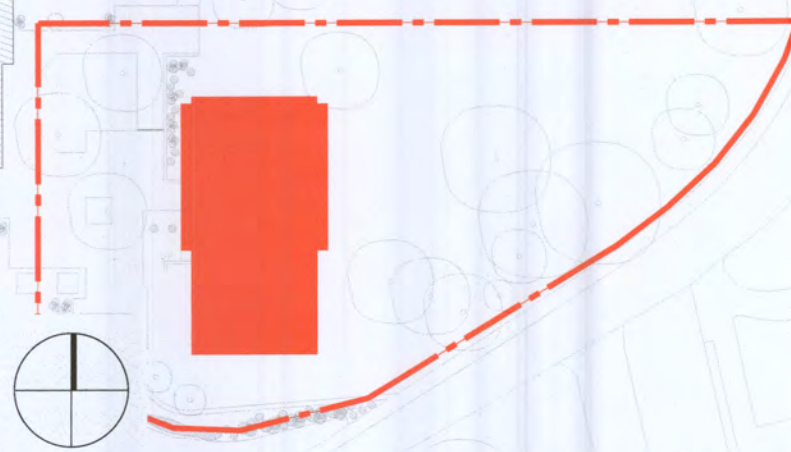


FEHLMANN ARCHITECTES


PLACE DU CASINO 2 | CH - 1110 MORGES | 021 811 10 10 | INFO@FARCH.CH

C:\02 Projets\2401-2402\2413 Roches 41 - Epalinges\Fehld40 Enquete\41 Plans 1_100\41-11 Etage type-Toiture.dwg


PROPRIÉTAIRE :

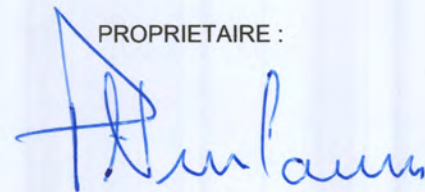


ARCHITECTE :

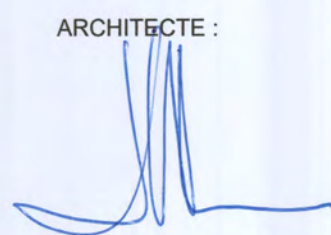

ETAGE TYPE

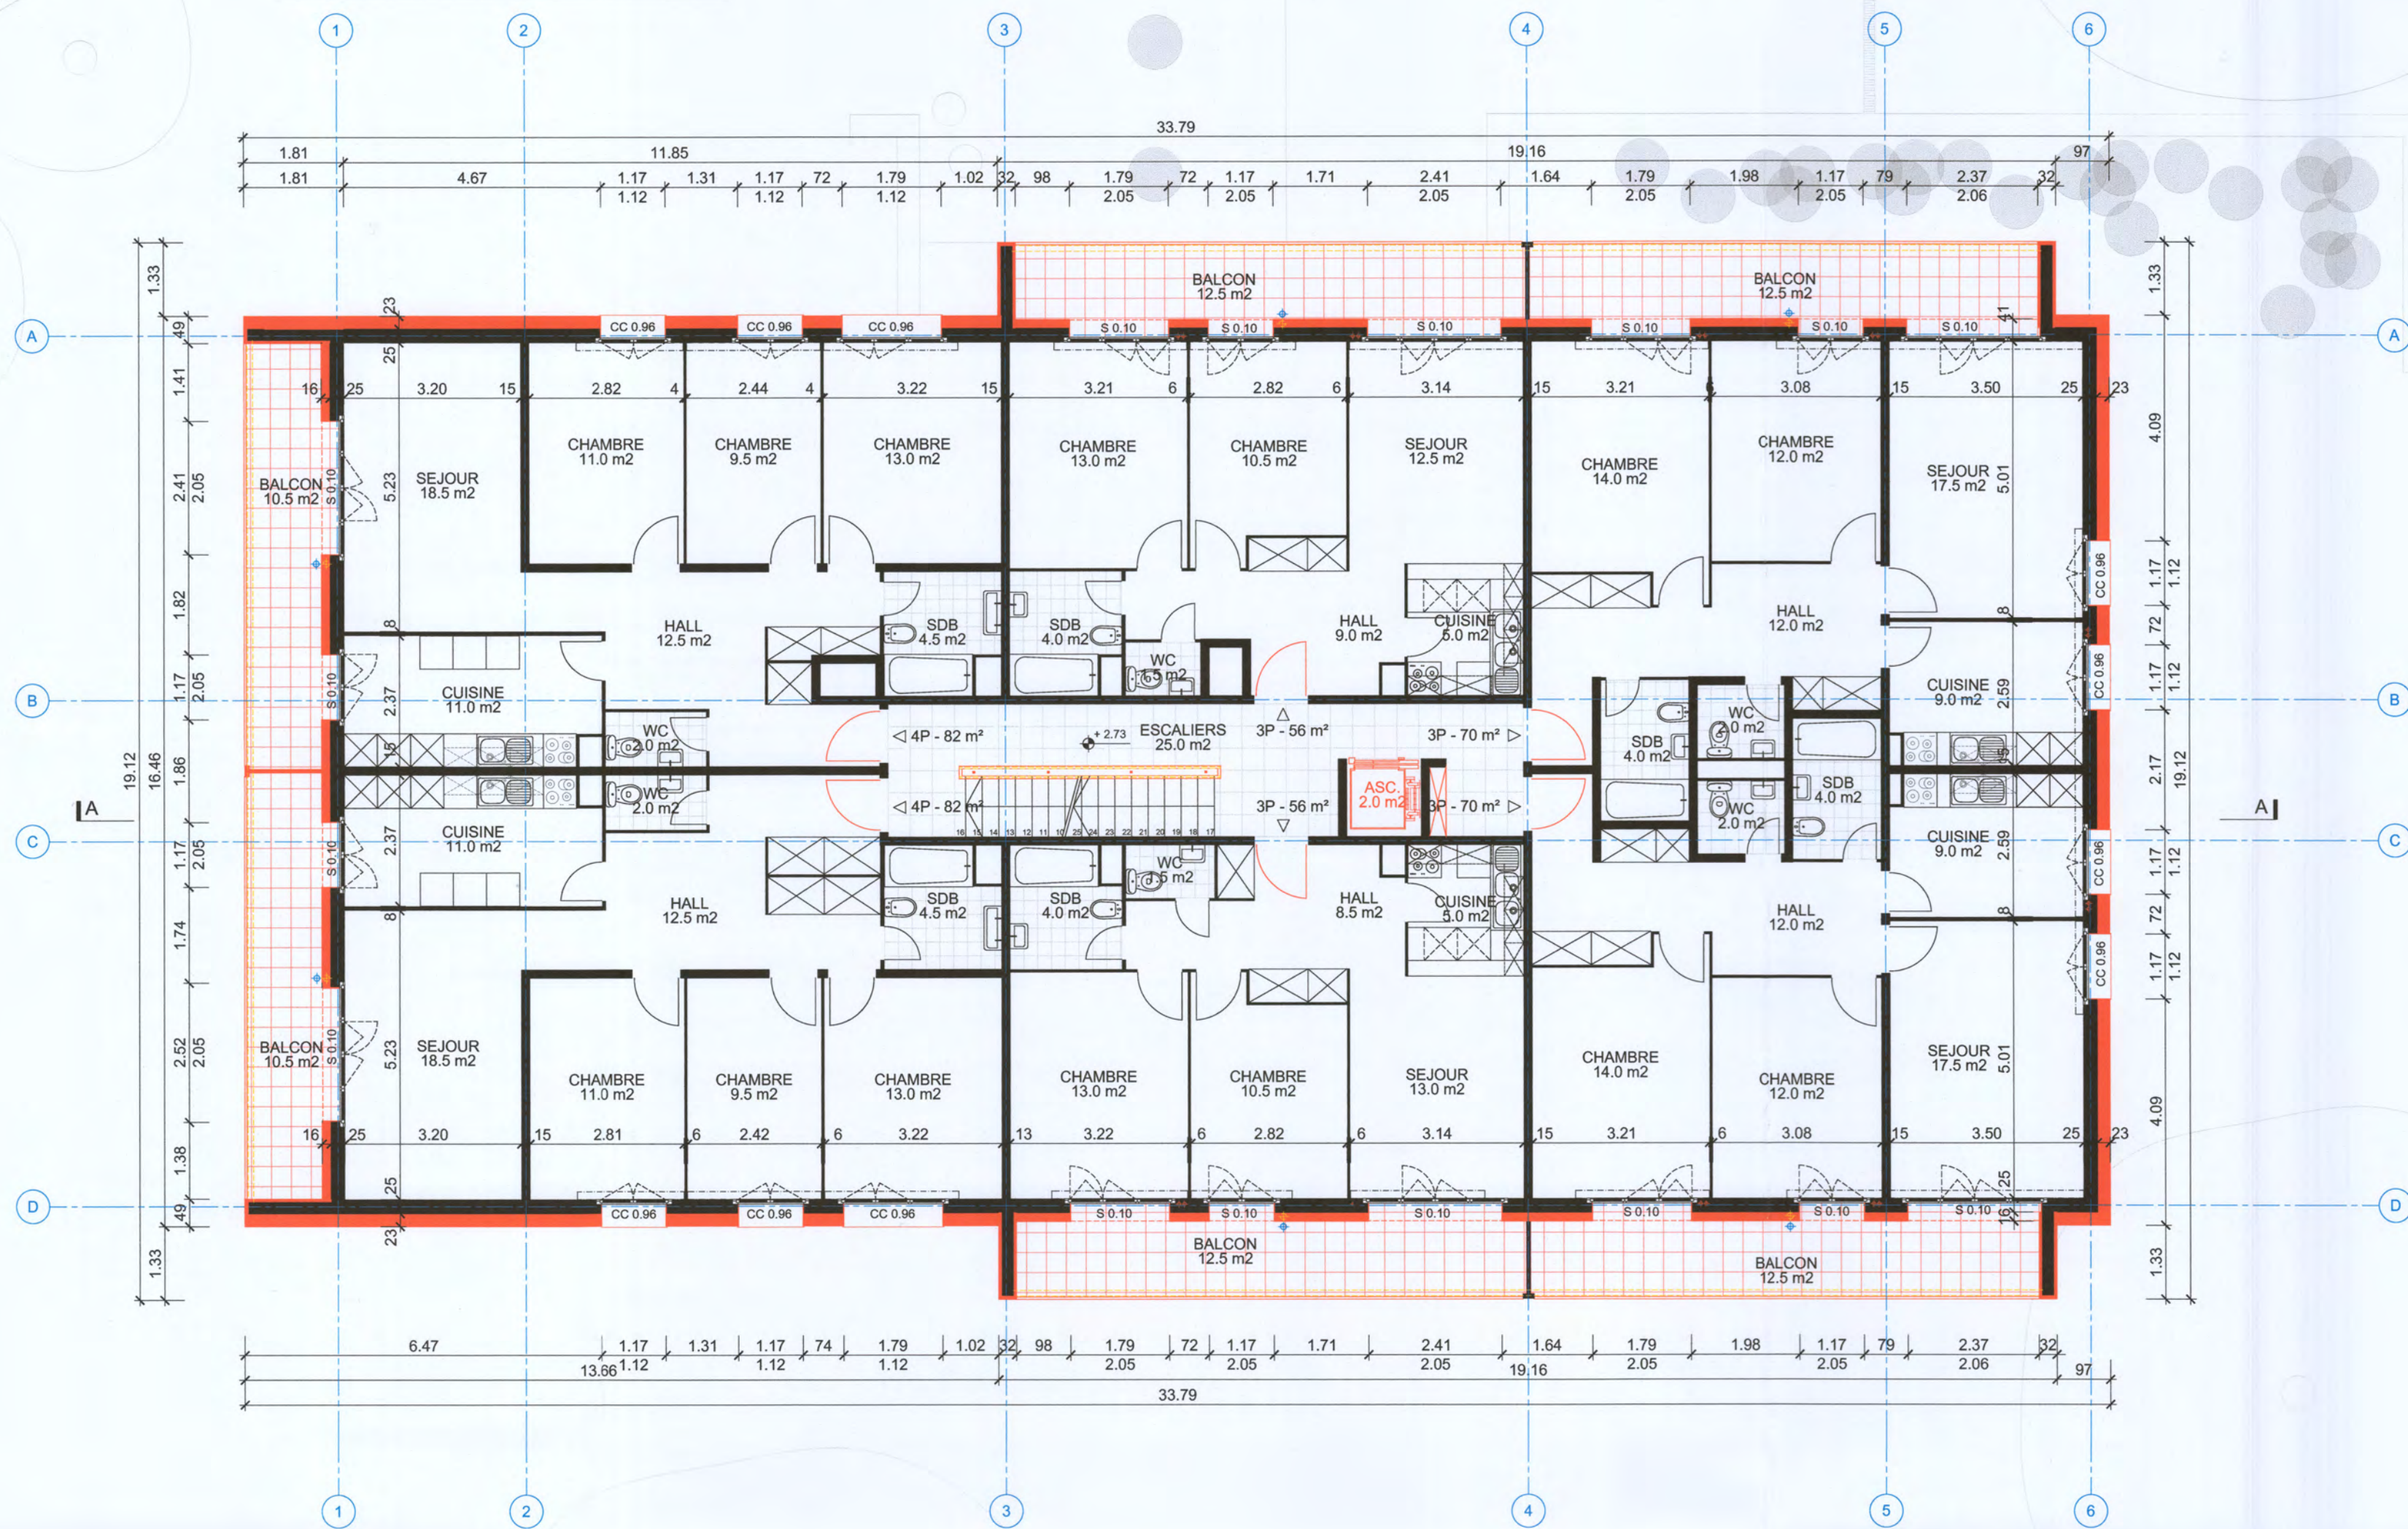

LIMITE DE PROPRIETE

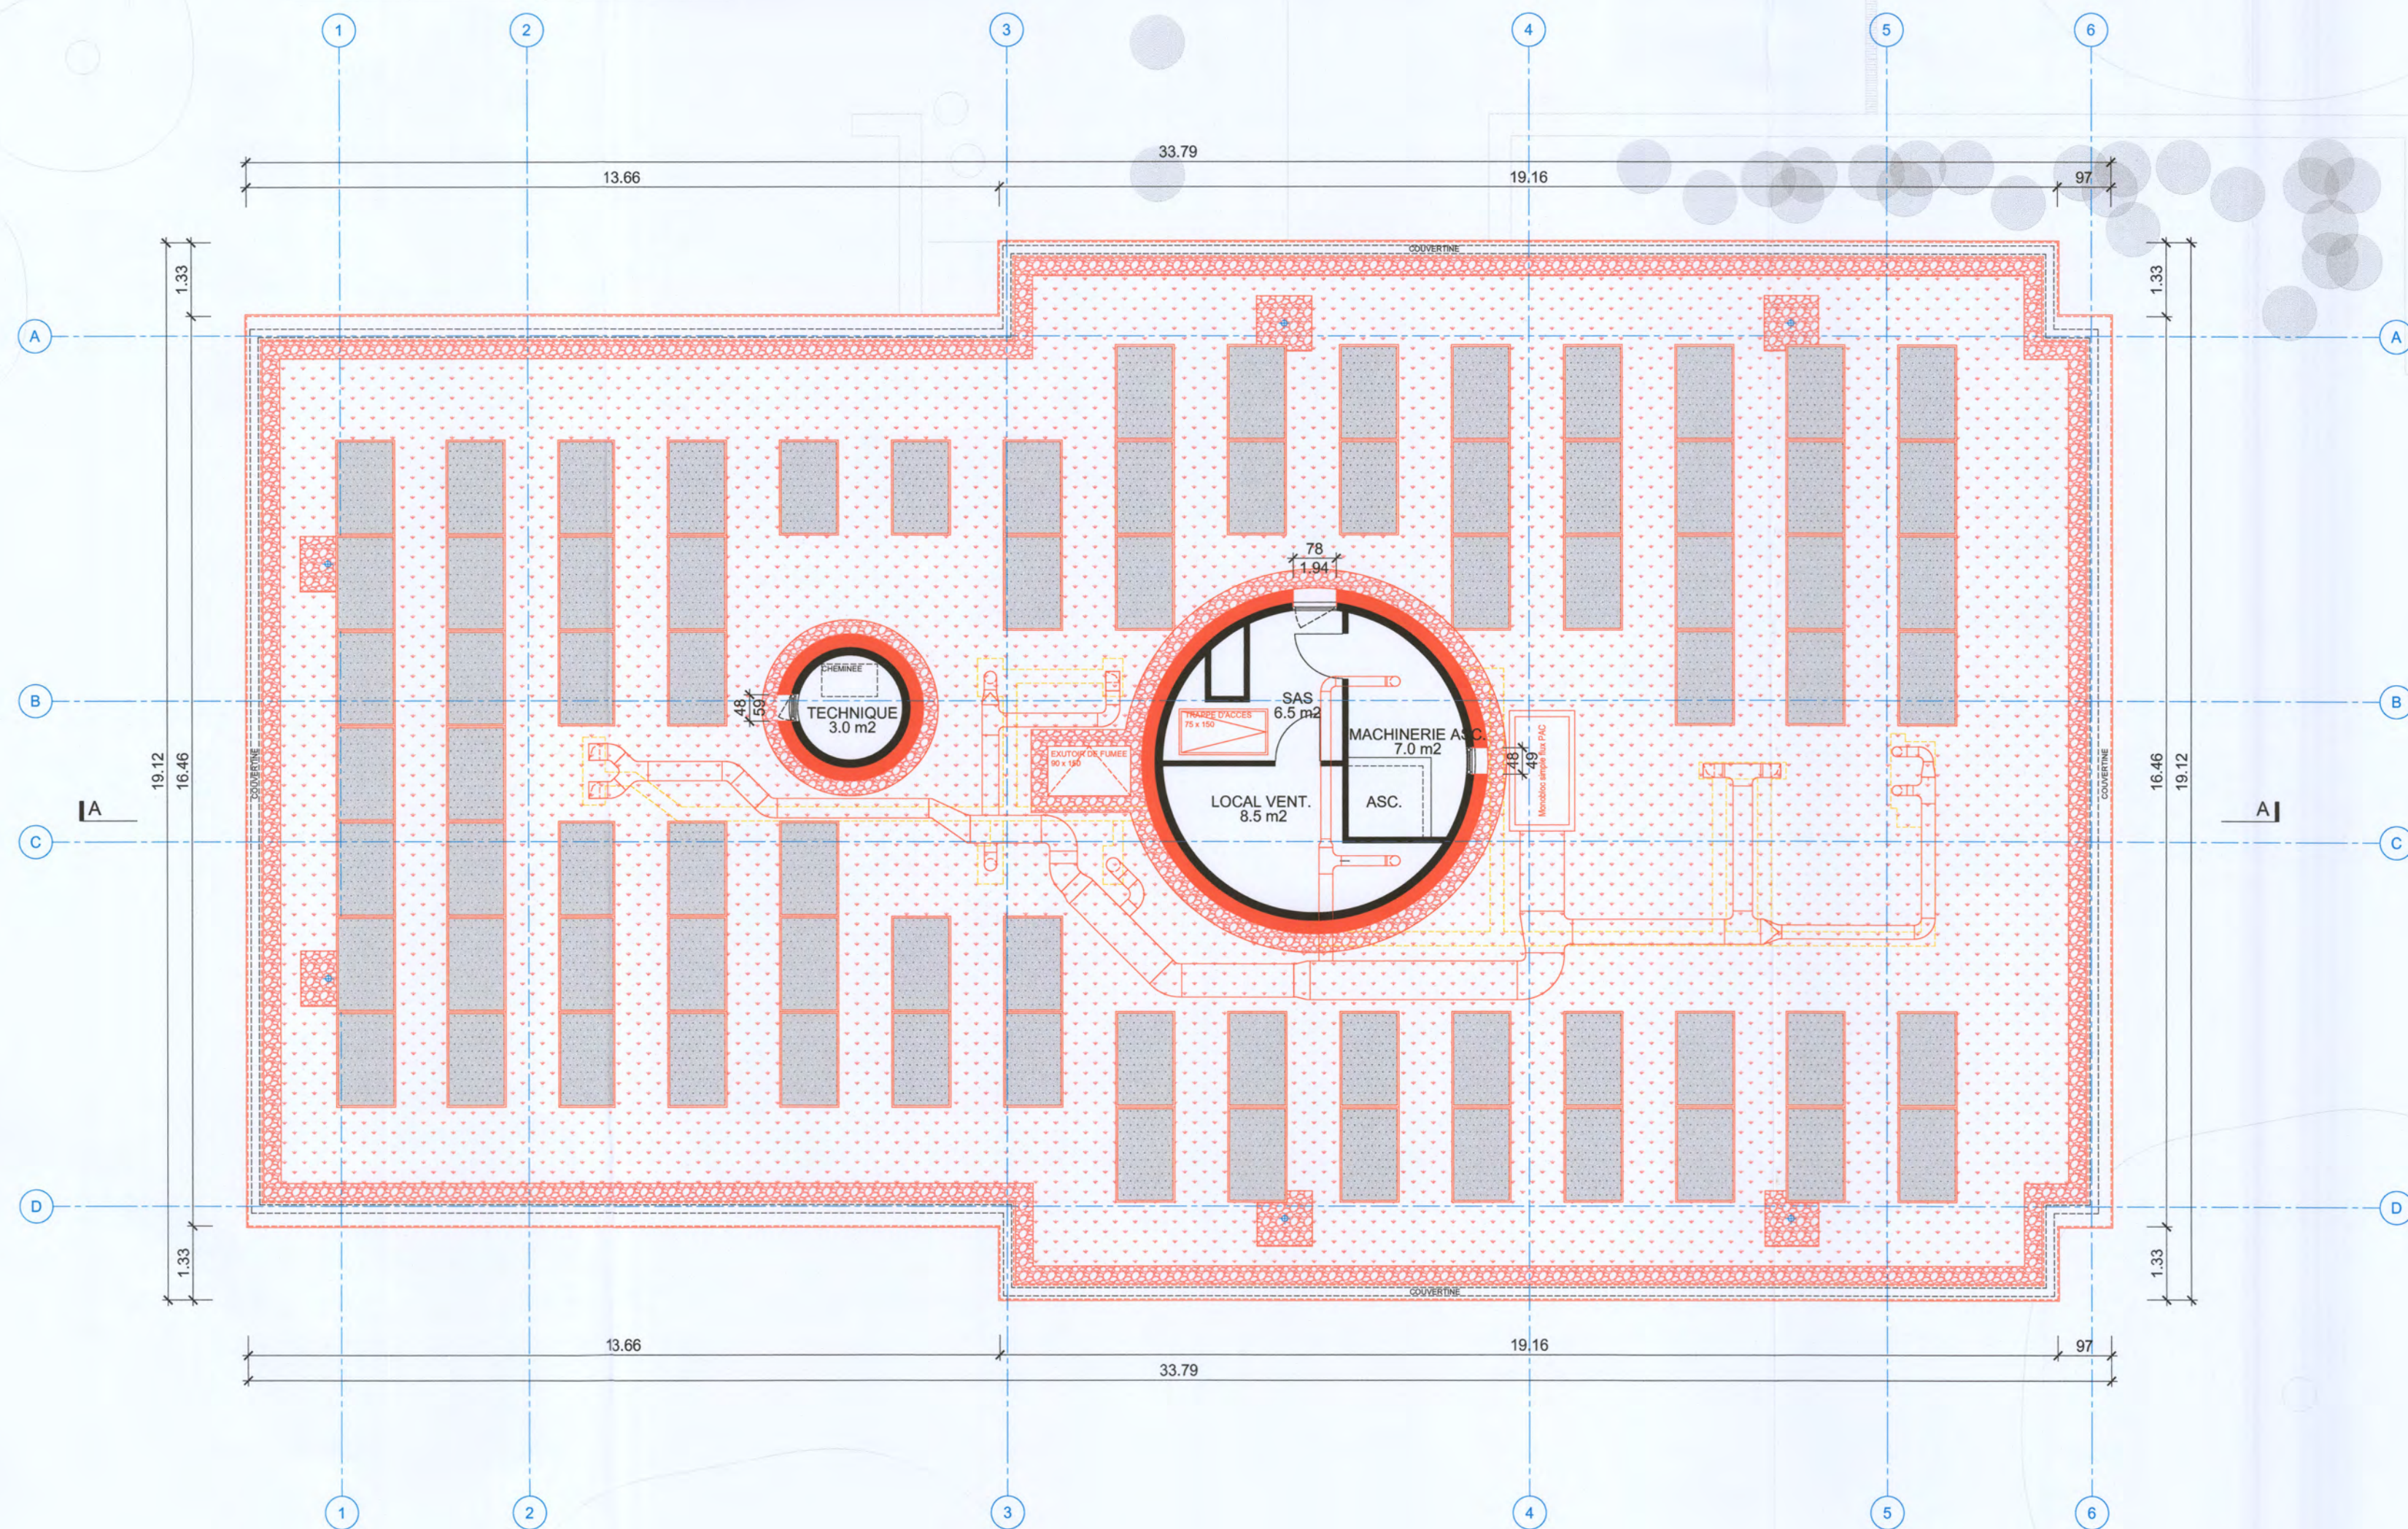

LIMITE DE PROPRIETE

LEGENDE ENQUETE			
	EXISTANT		A CONSTRUIRE
			A DEMOLIR

Les indications spécifiques au concept sécurité incendie sont à titre indicatif sur nos plans. Se référer au dossier de l'ingénieur sécurité feu "ISI - Ingénierie et Sécurité Incendie Sàrl".

TOITURE