

Rapport technique

Commune de St-Gingolph

Alimentation en eau potable et Défense incendie

ANNEXE 2

Plan n°19VS033 – 21 - 10

Plan schématique

Concept futur – Variante 2

19VS033 – Version 001 du 09.03.2020





Commune de St-Gingolph


Plan schématique

Concept futur Variante 2
Situation



N° plan	Date	Prod.	CP	Format
19VS033-21-10	26.02.2020	CyO	VB	A3

\\srv-vs\Mandats\2019\19VS033\07_Plans\21_Etude_faisabilite\1_DAO_CAO\19VS033_21_10_Plan_schématique_etat_futur.dwg

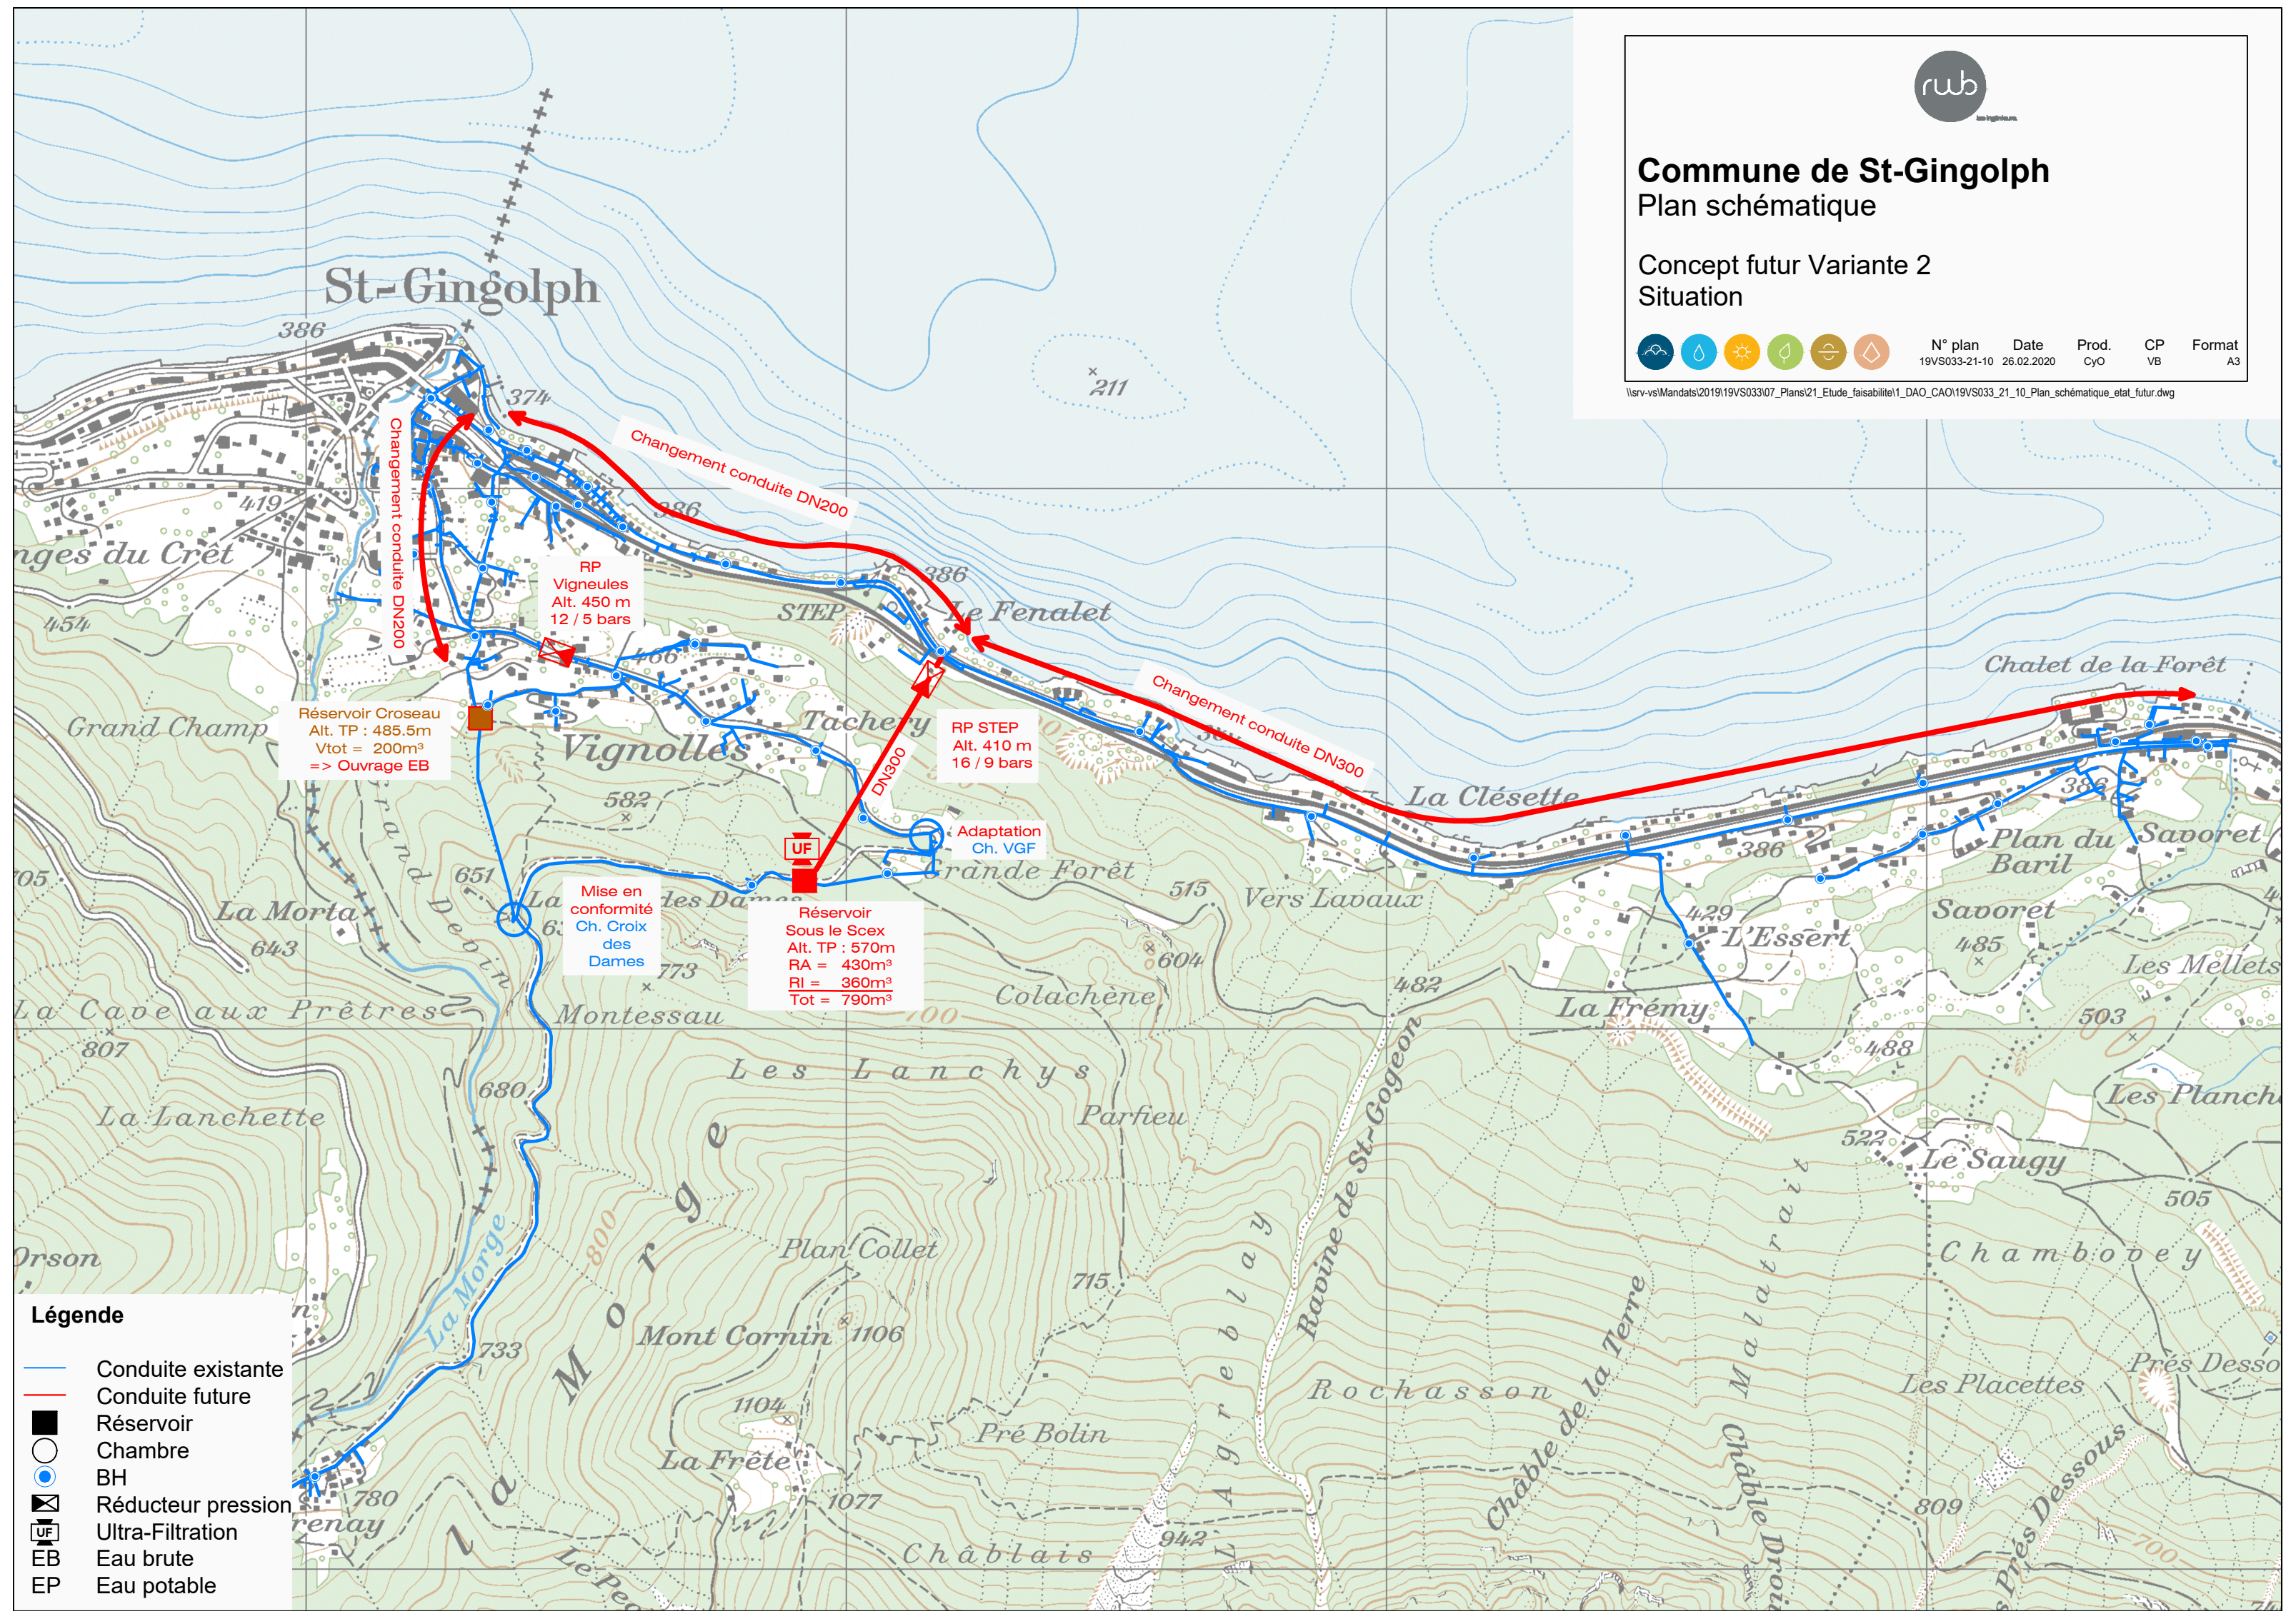

- ### Légende
- Conduite existante
 - Conduite future
 - Réservoir
 - Chambre
 - BH
 - Réducteur pression
 - Ultra-Filtration
 - EB Eau brute
 - EP Eau potable