



Schloss Zizers | 7205 Zizers | Schlossbungert
Volumenstudien


08.12.2020


RITTER  SCHUMACHER


Architekten ETH HTL AA SIA
Ottostrasse 4 CH-7000 Chur

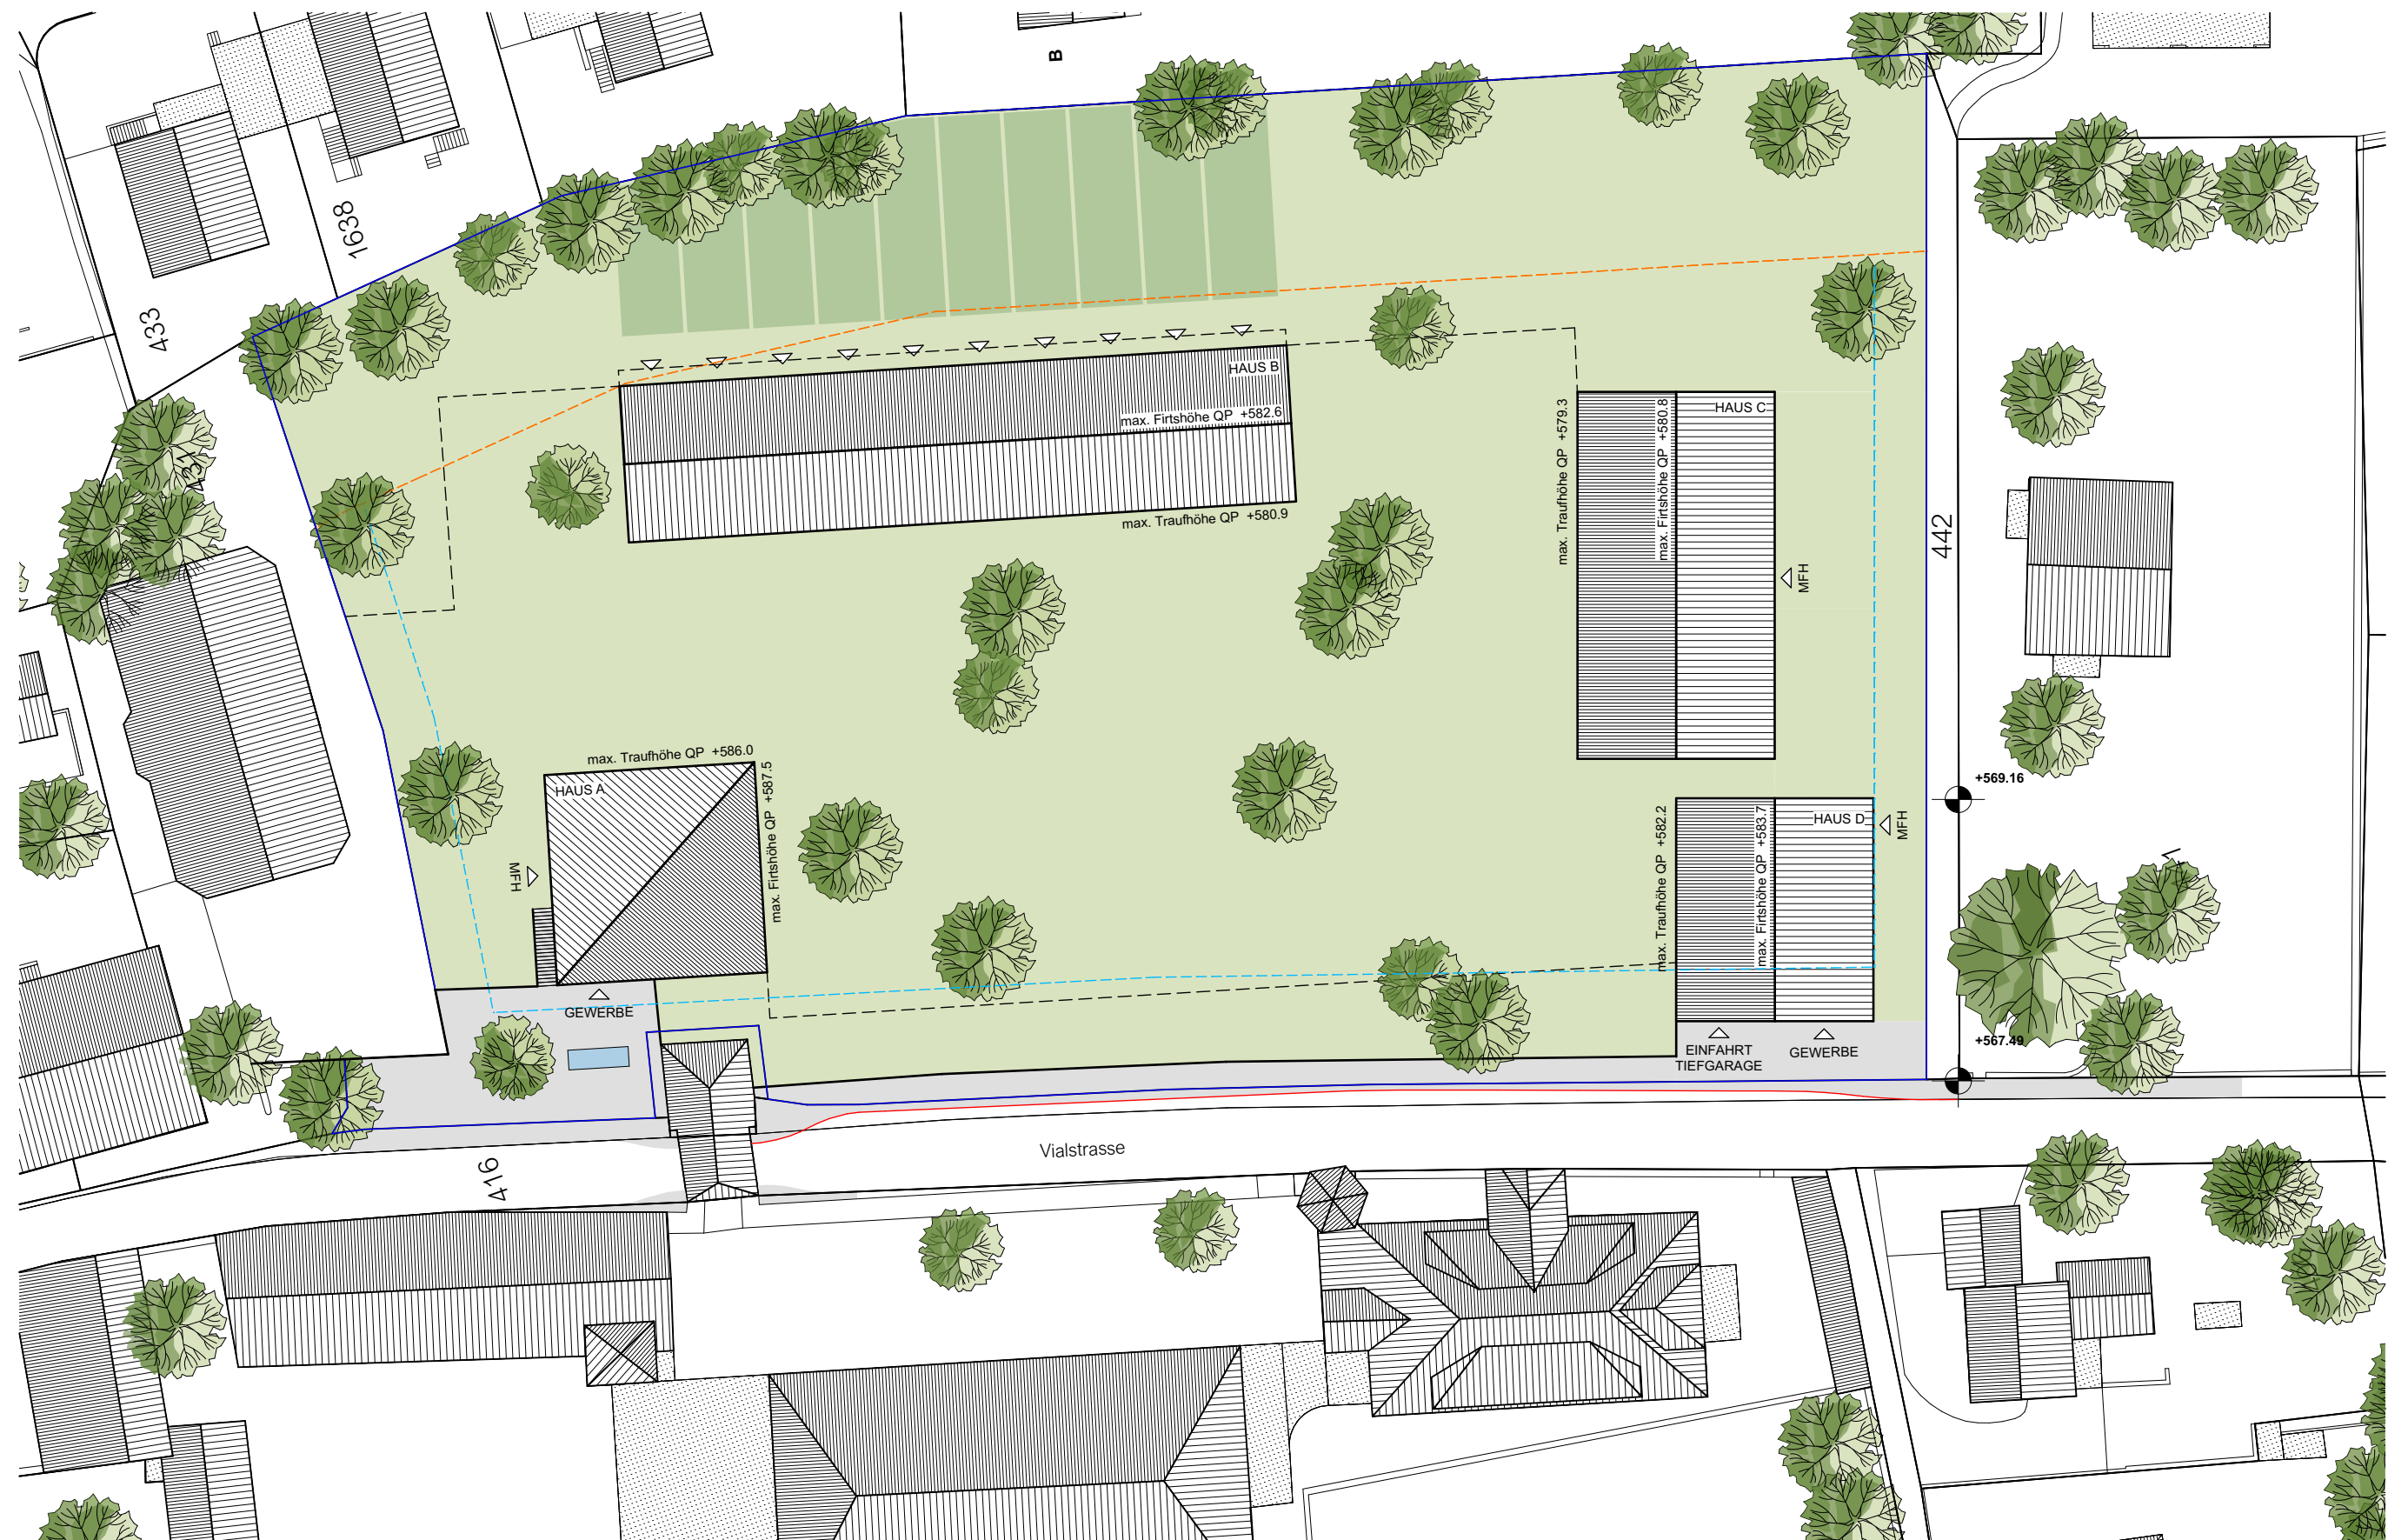

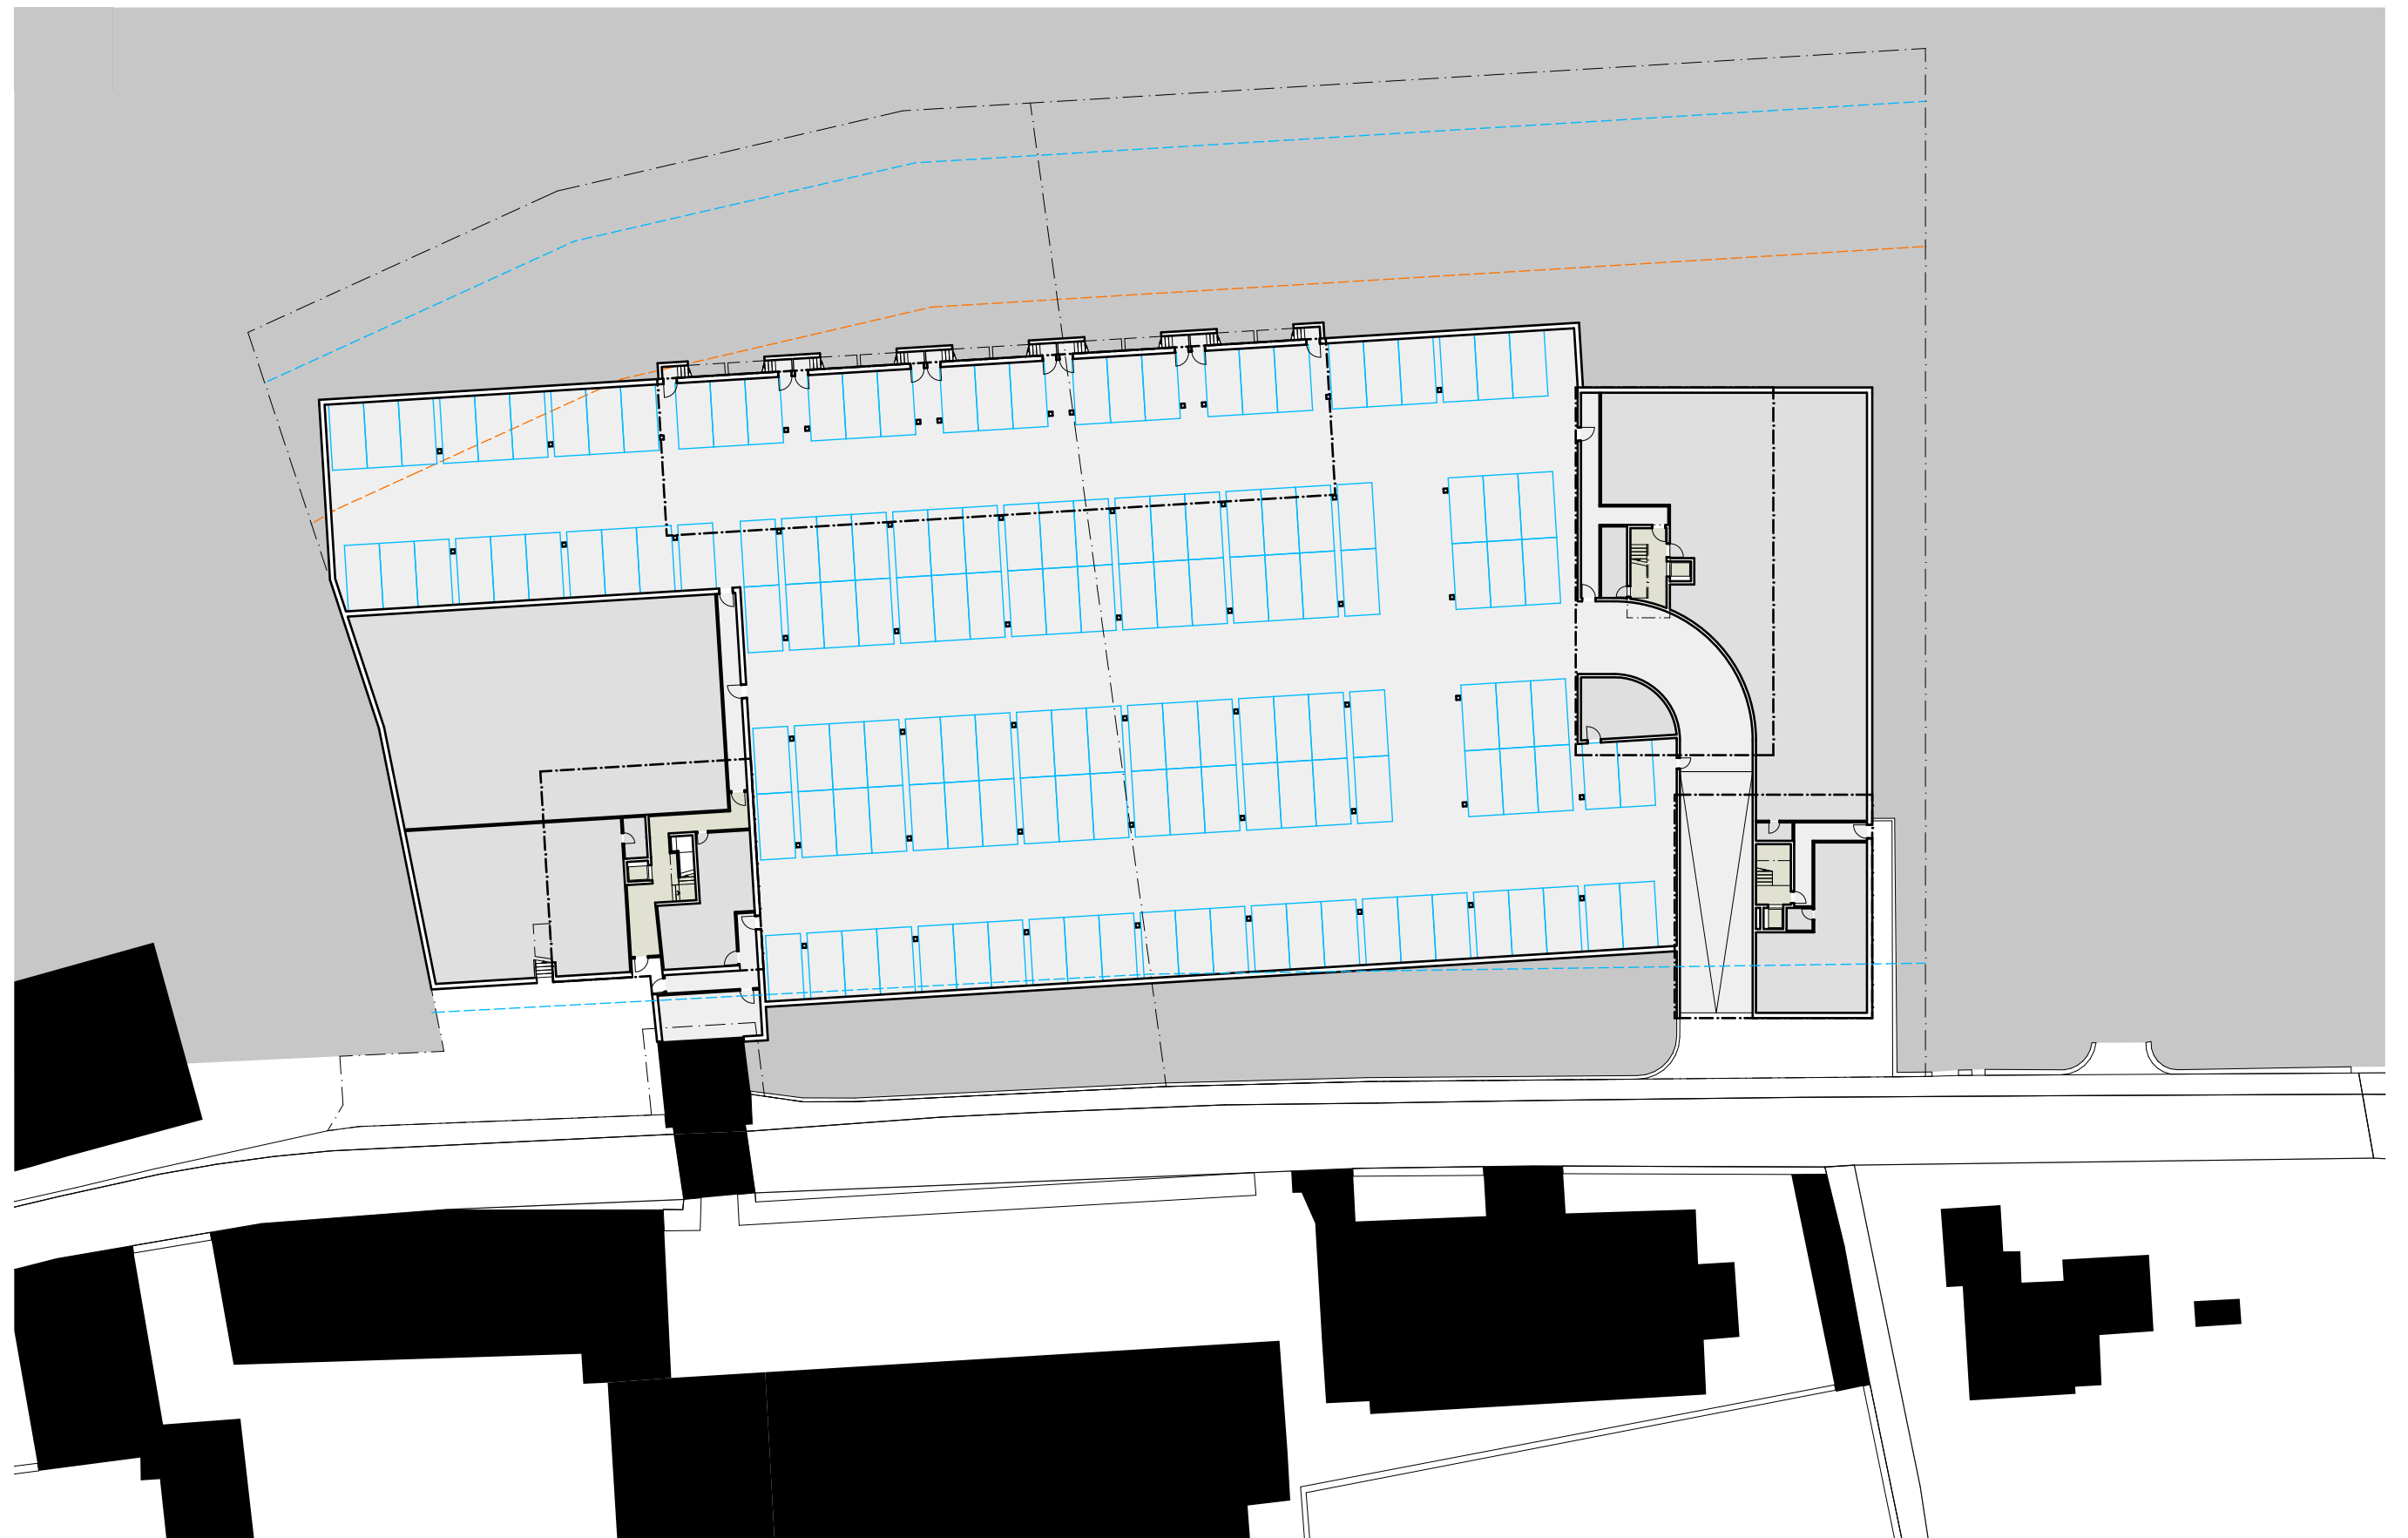


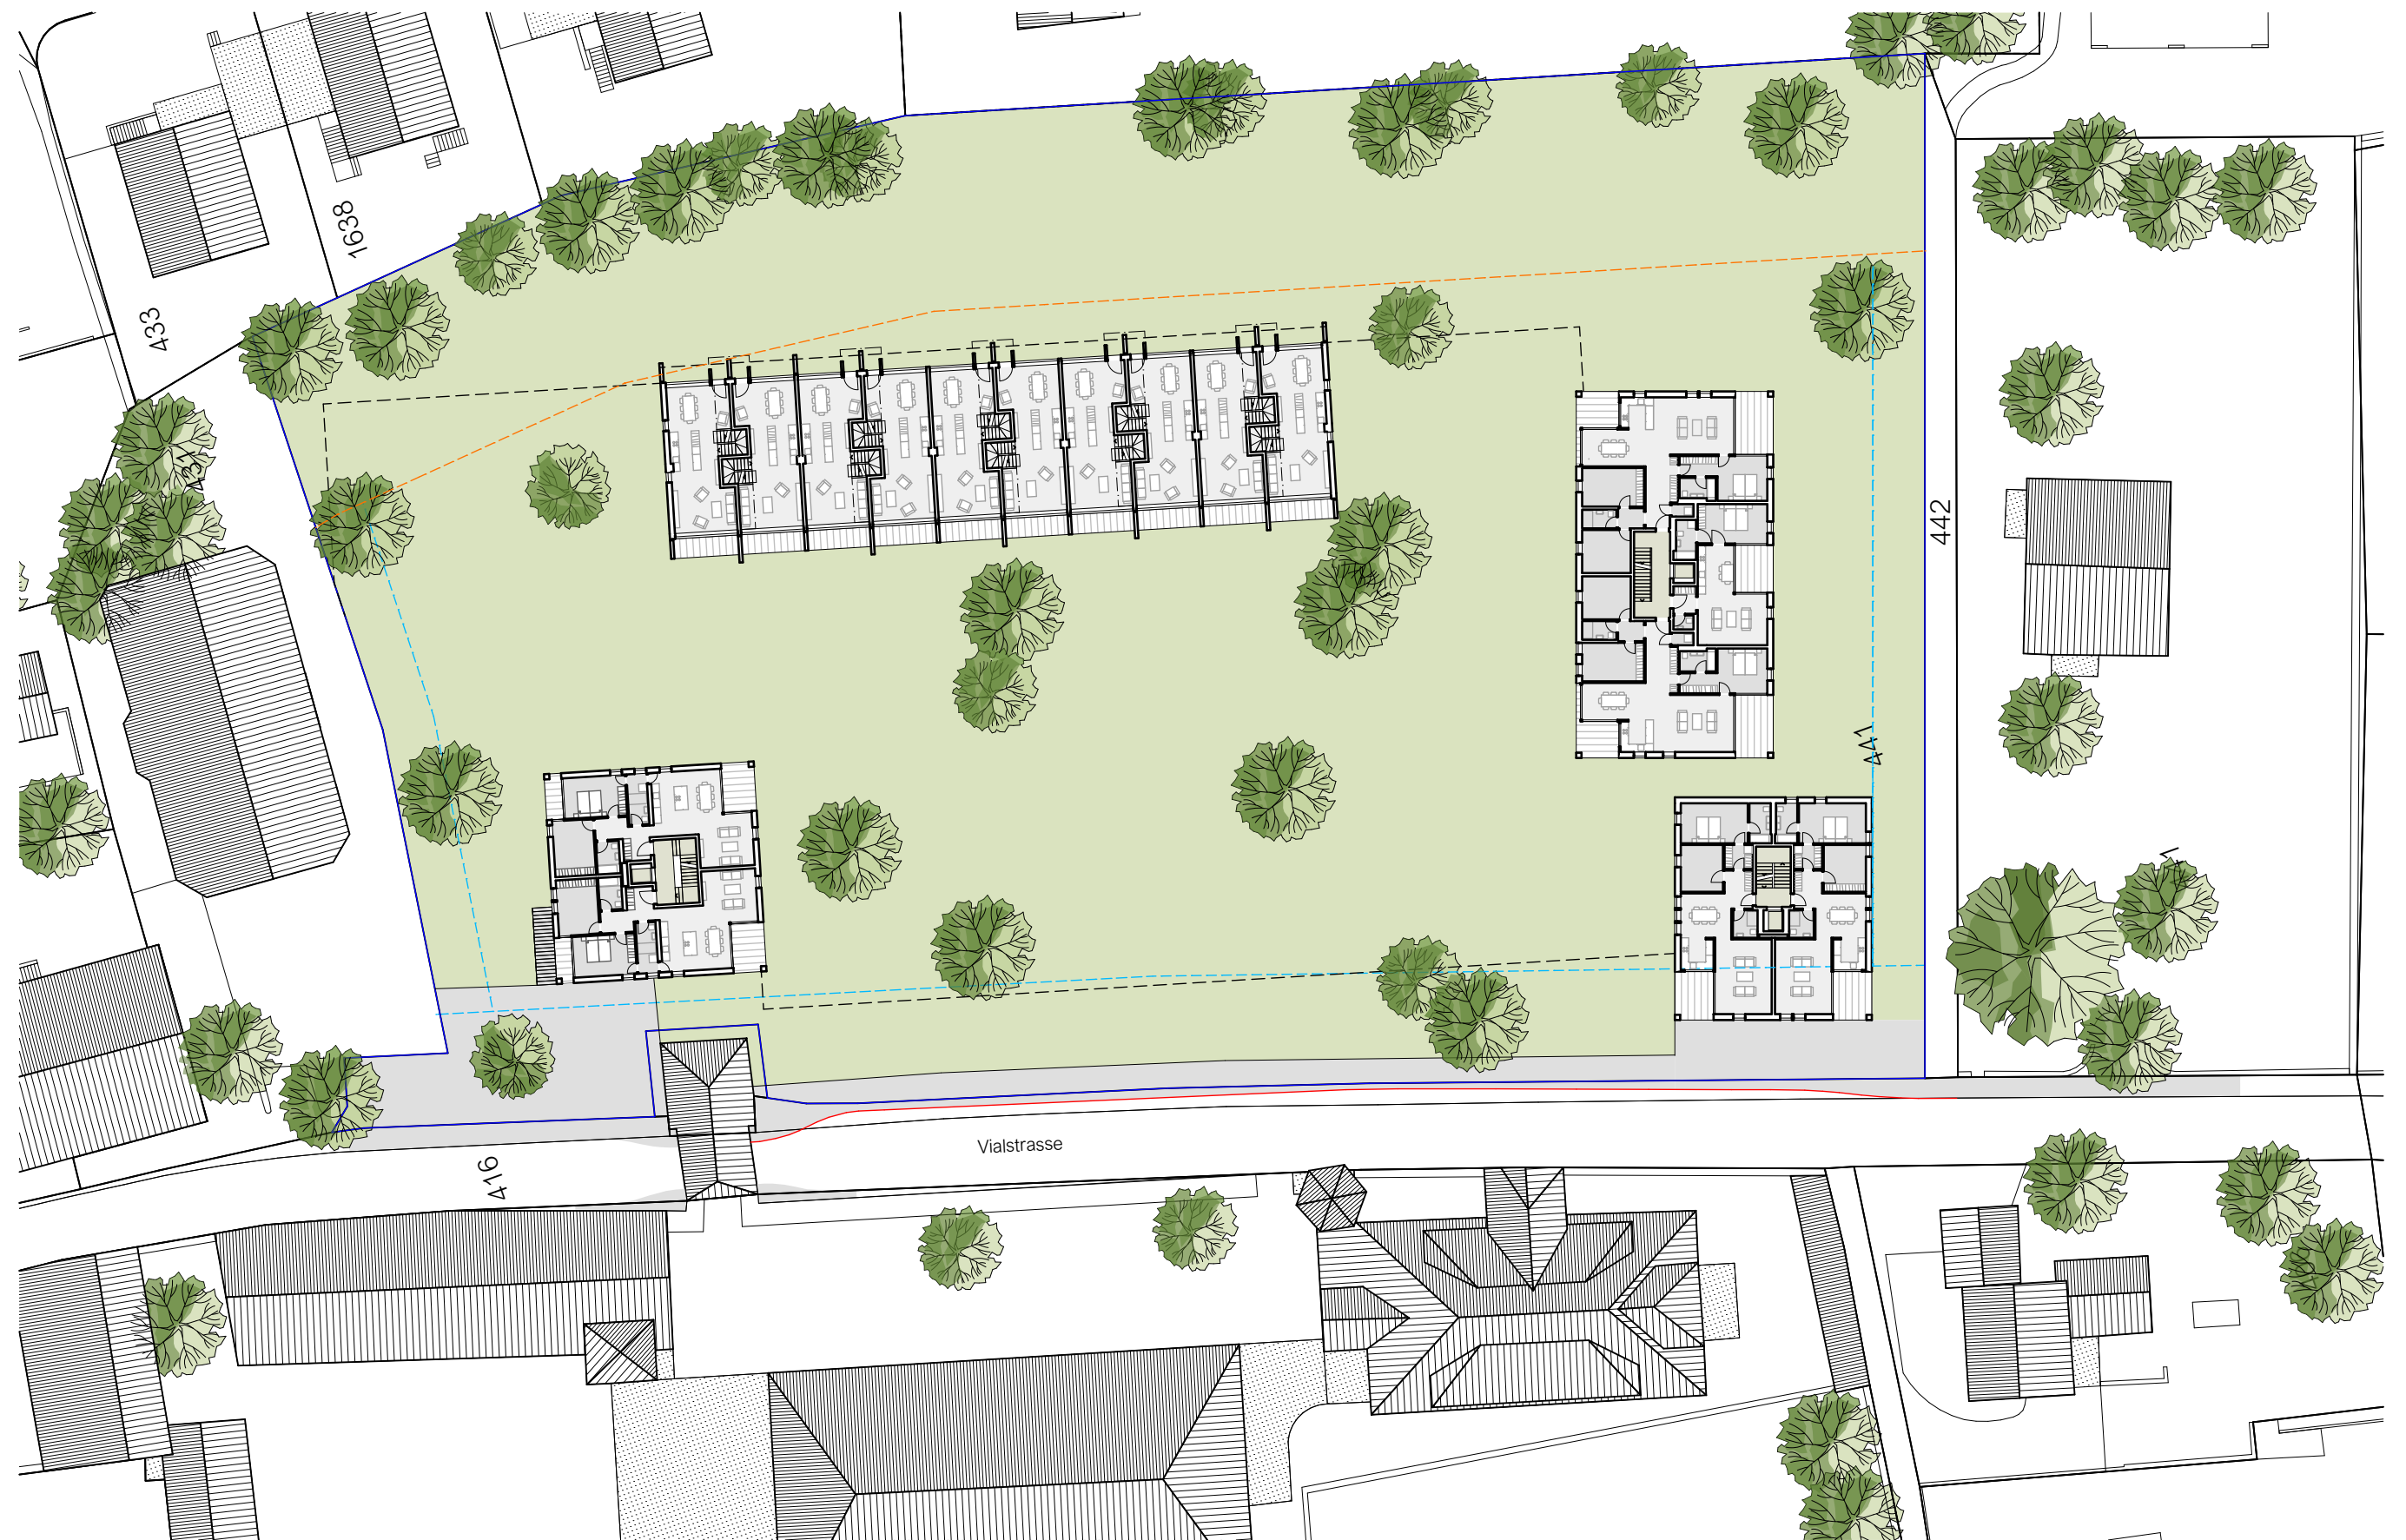


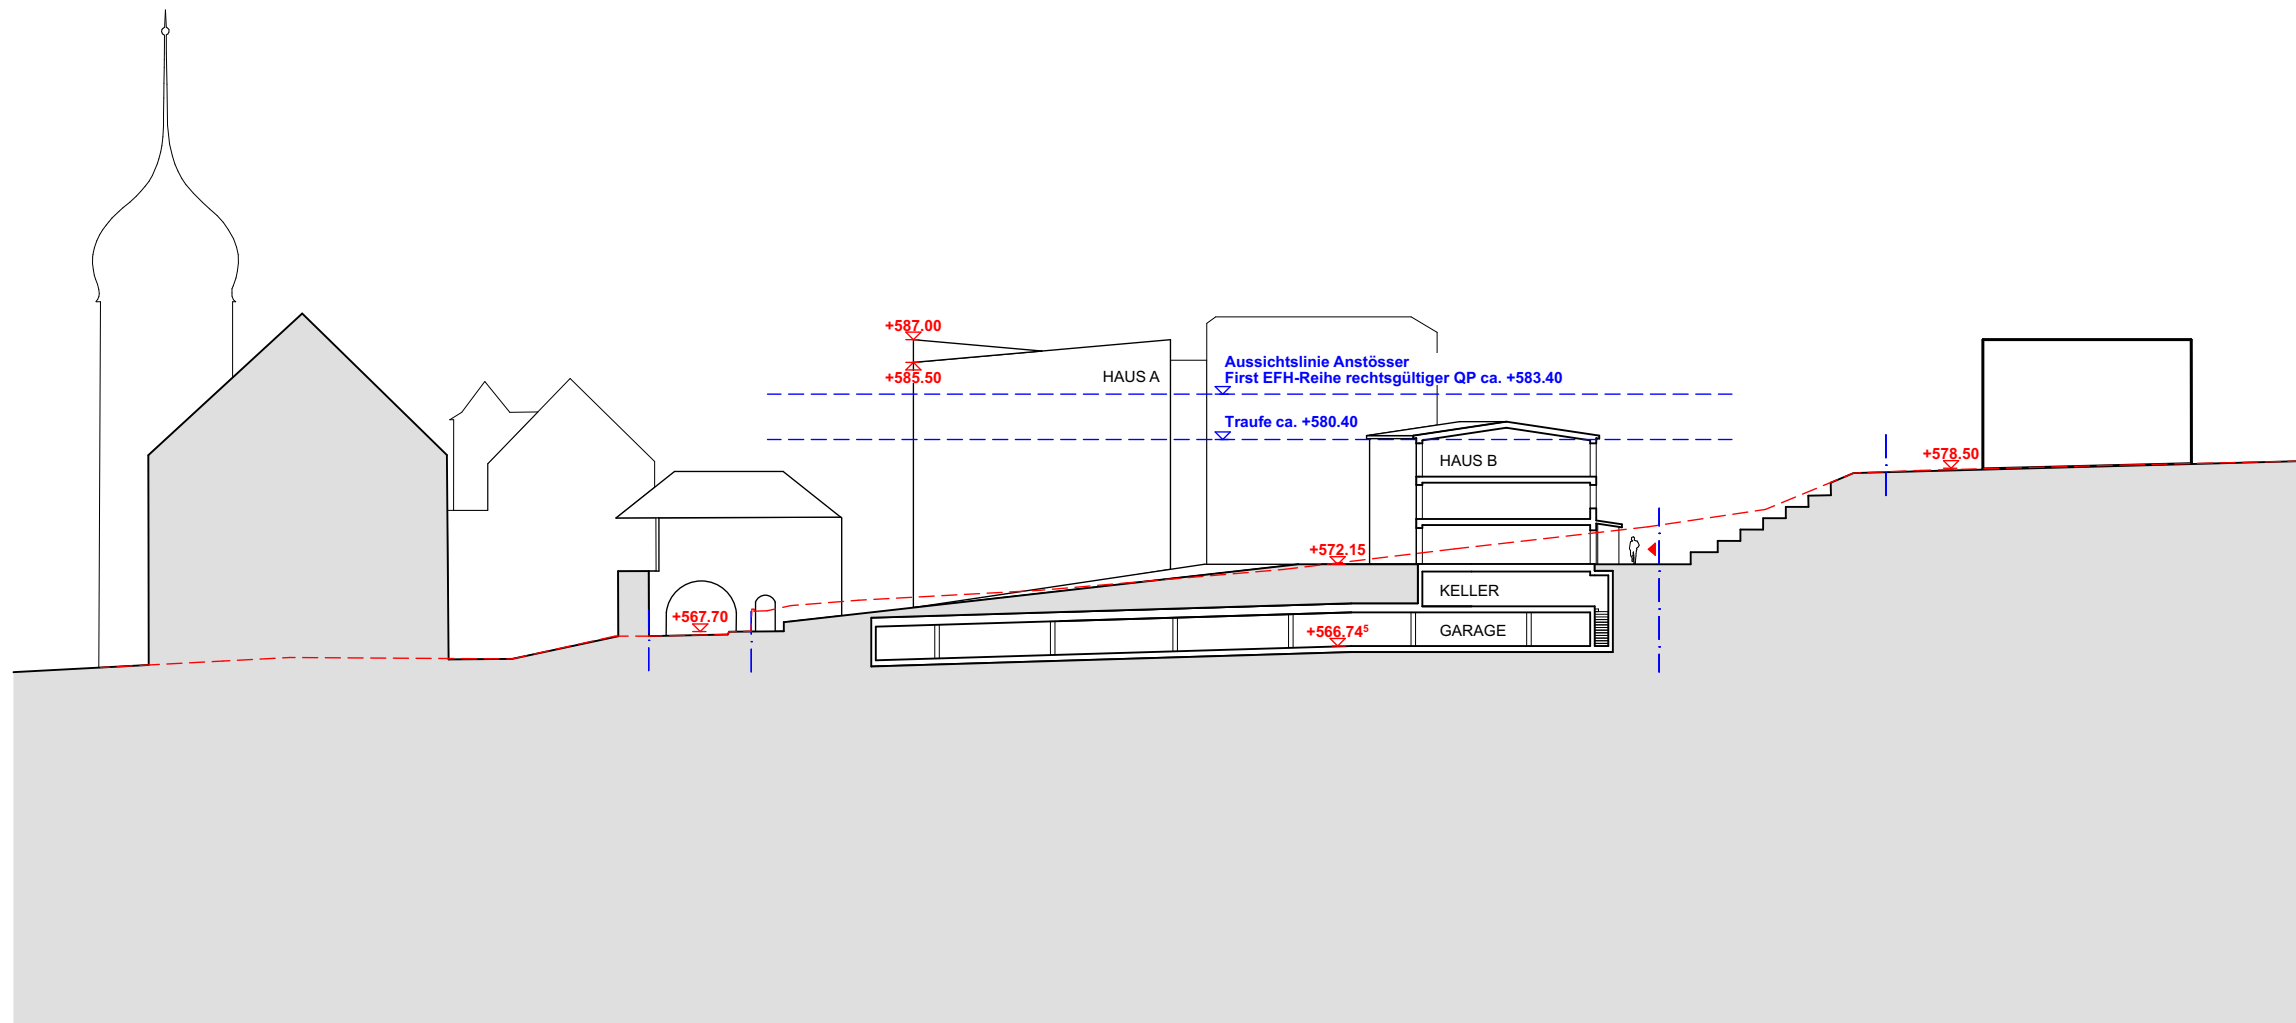


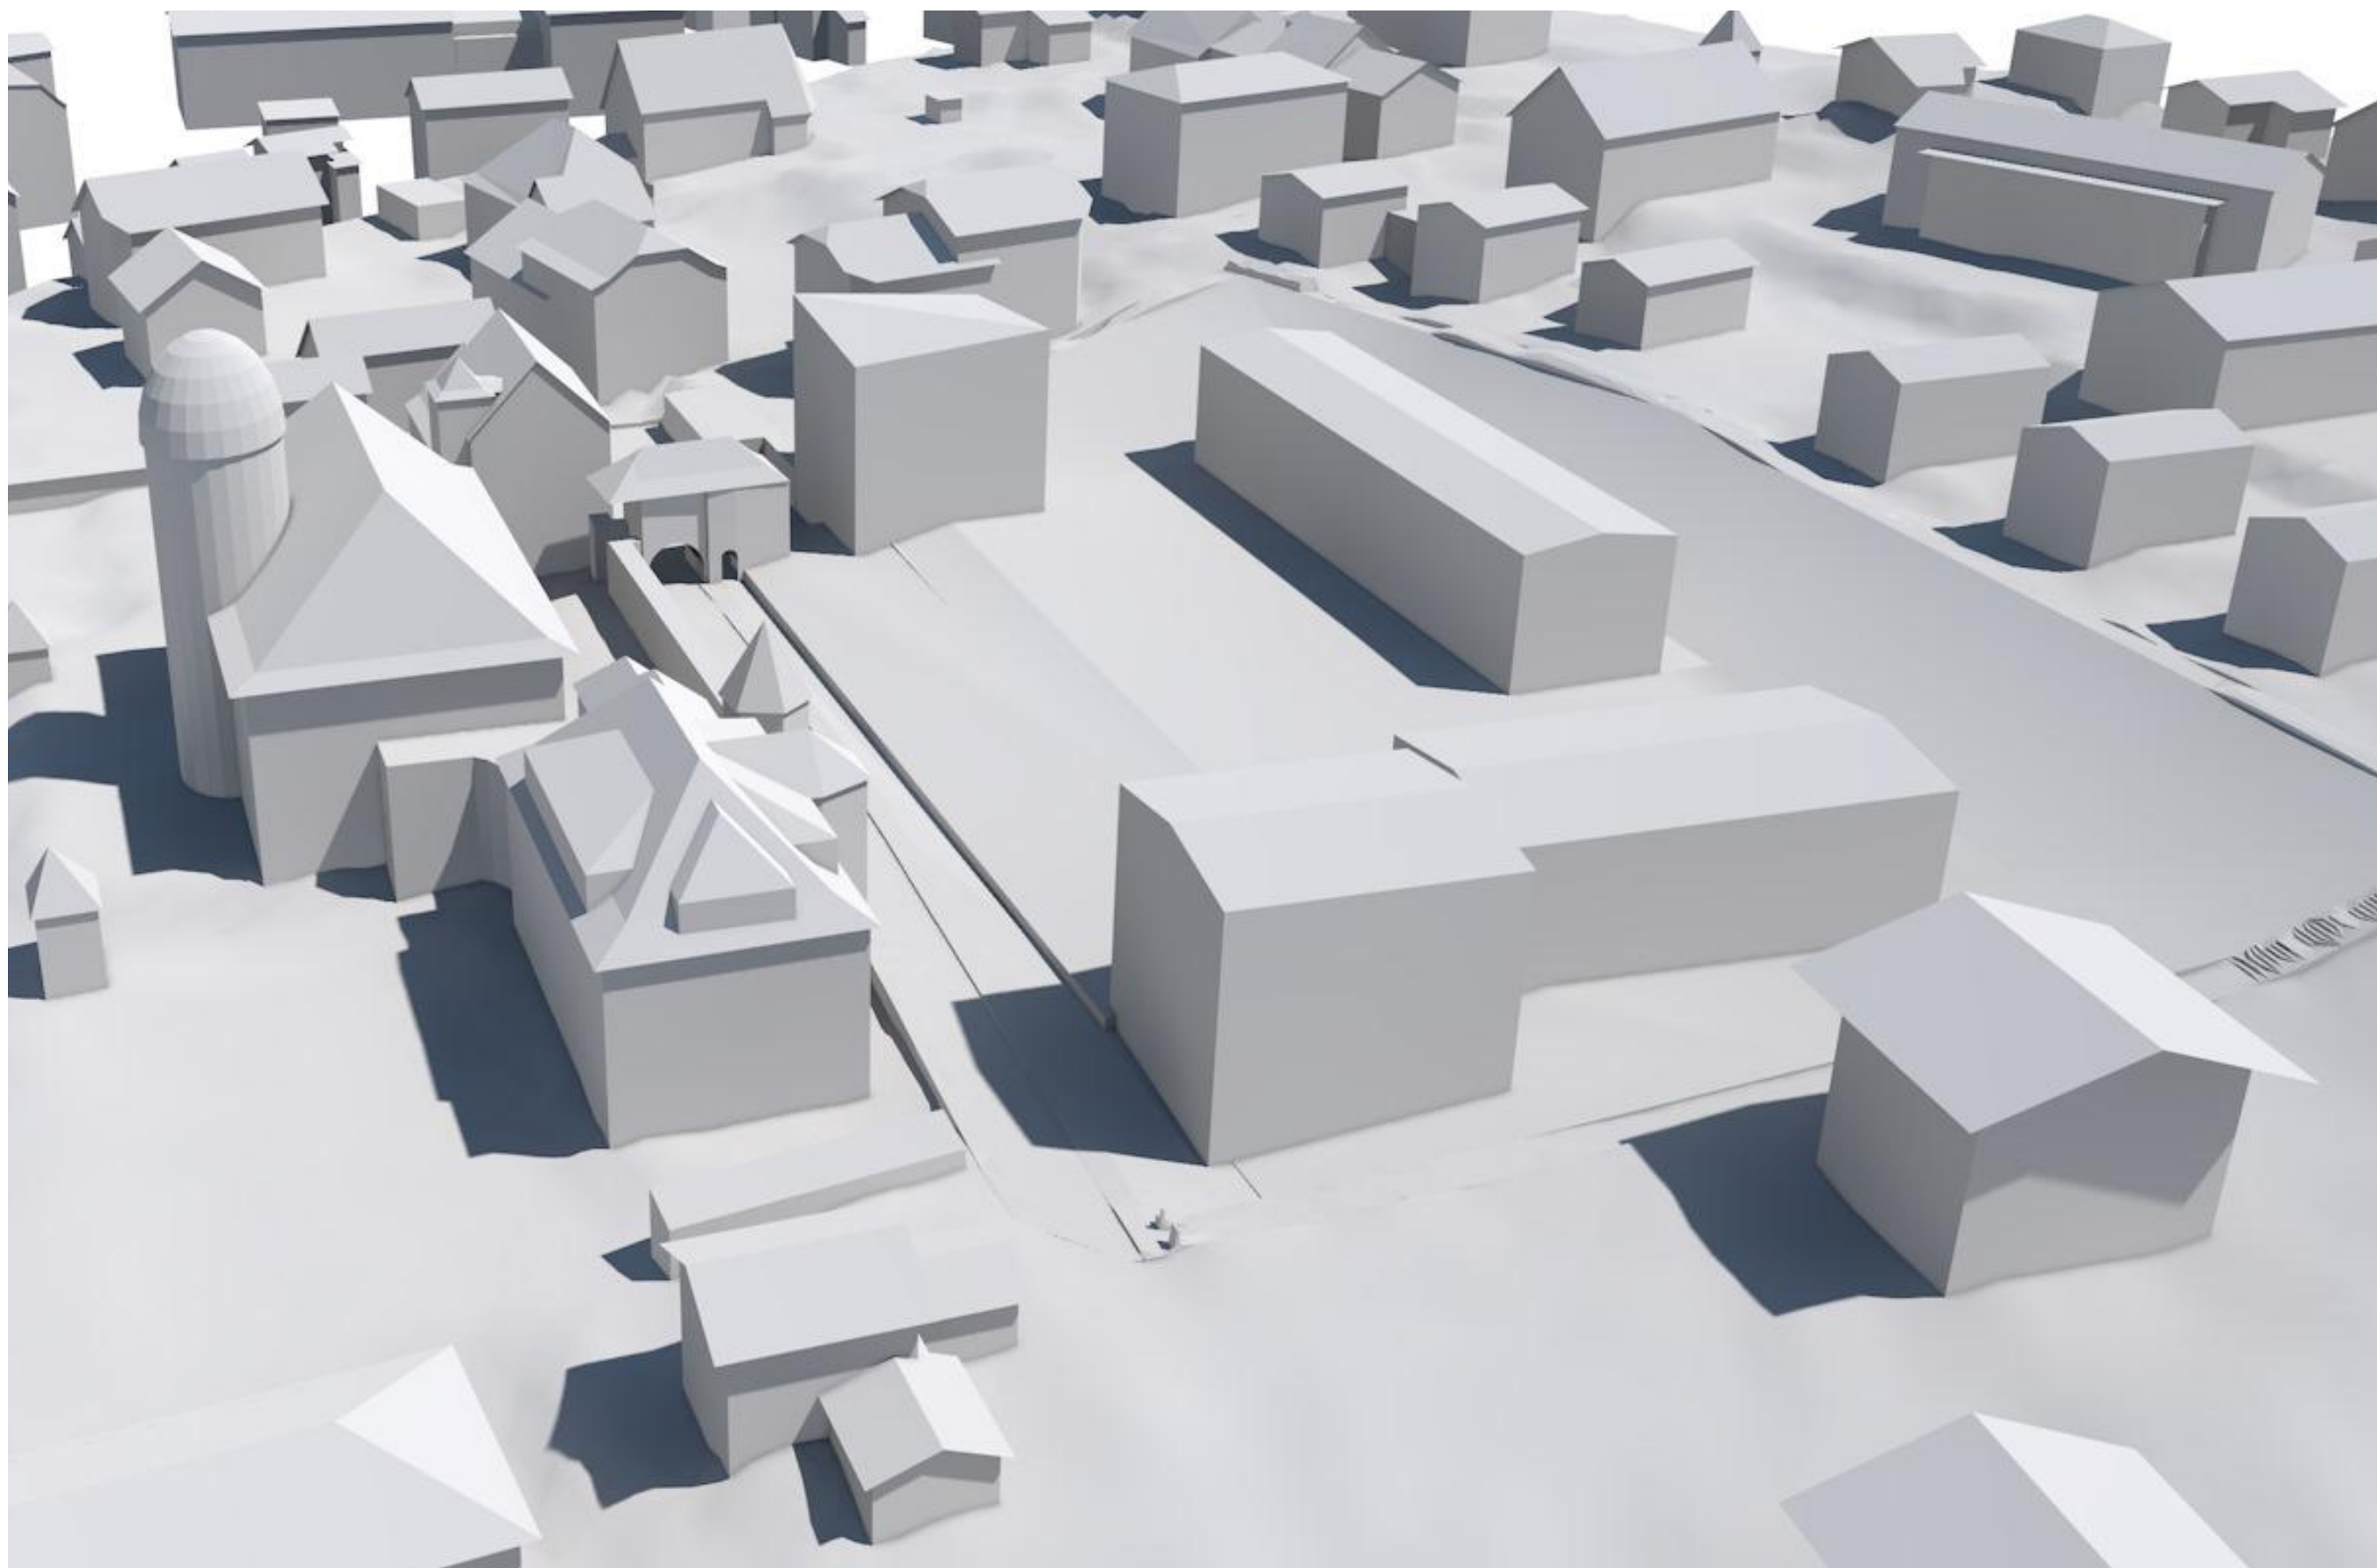





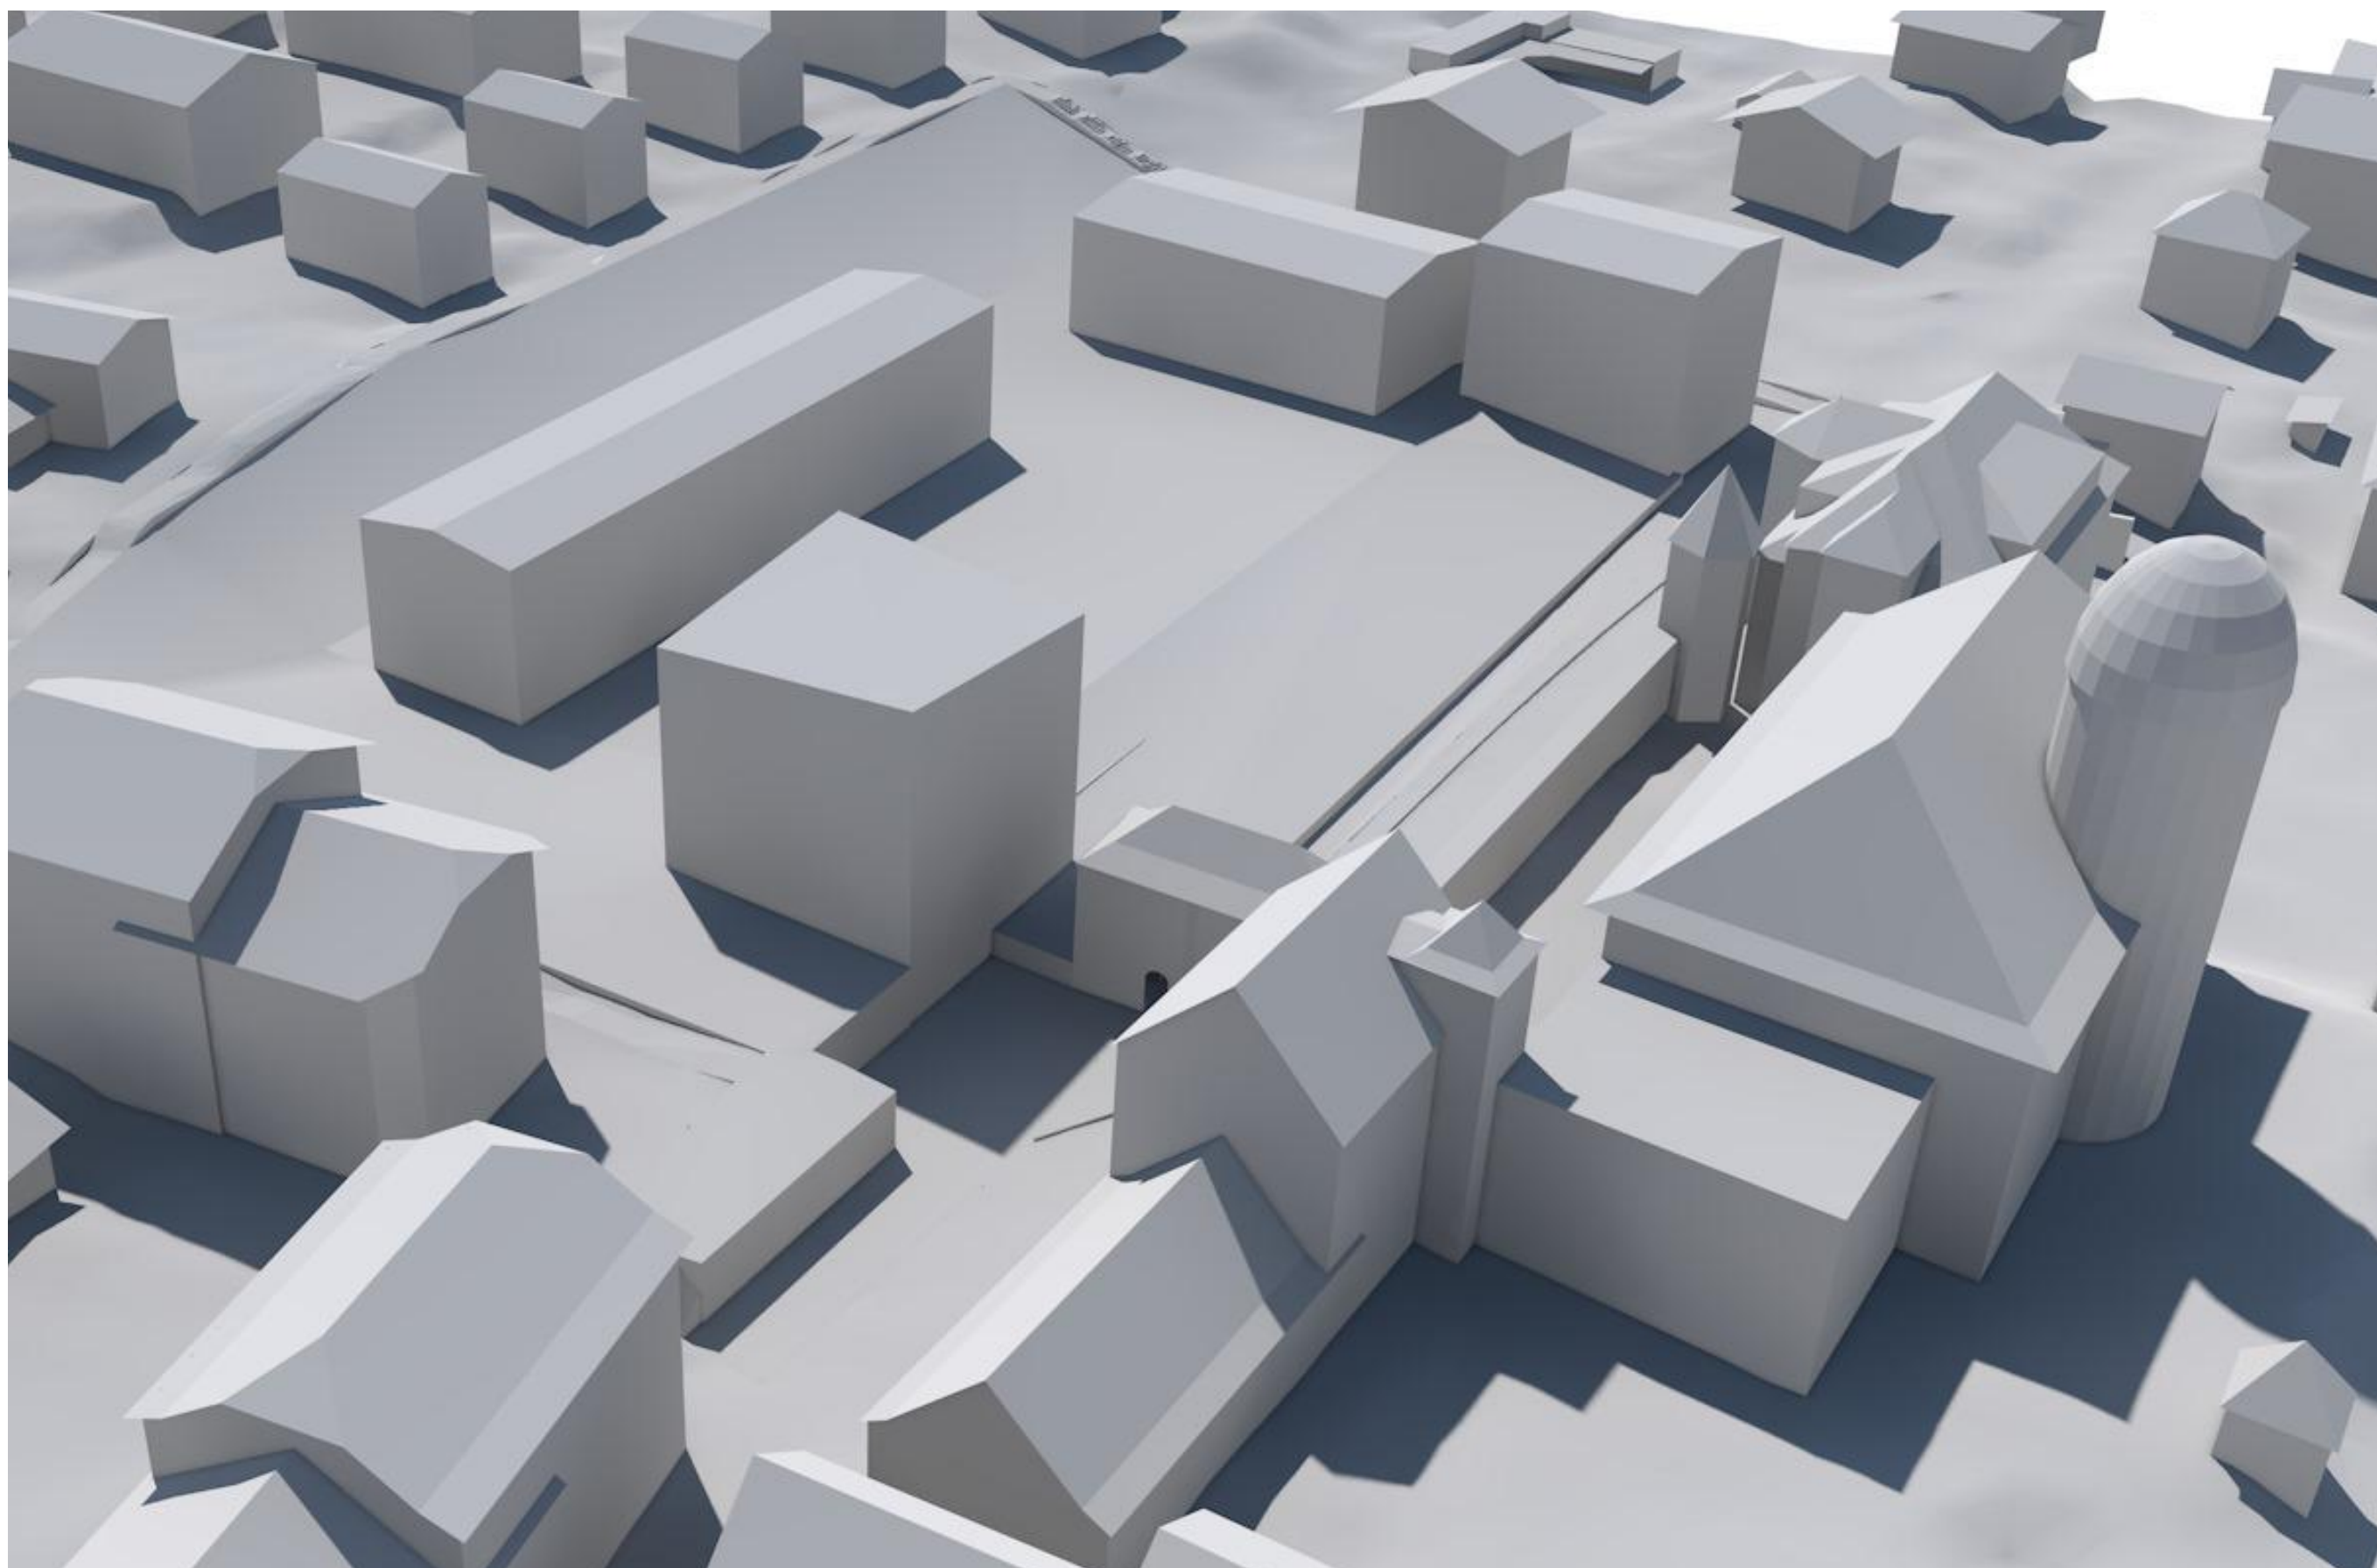

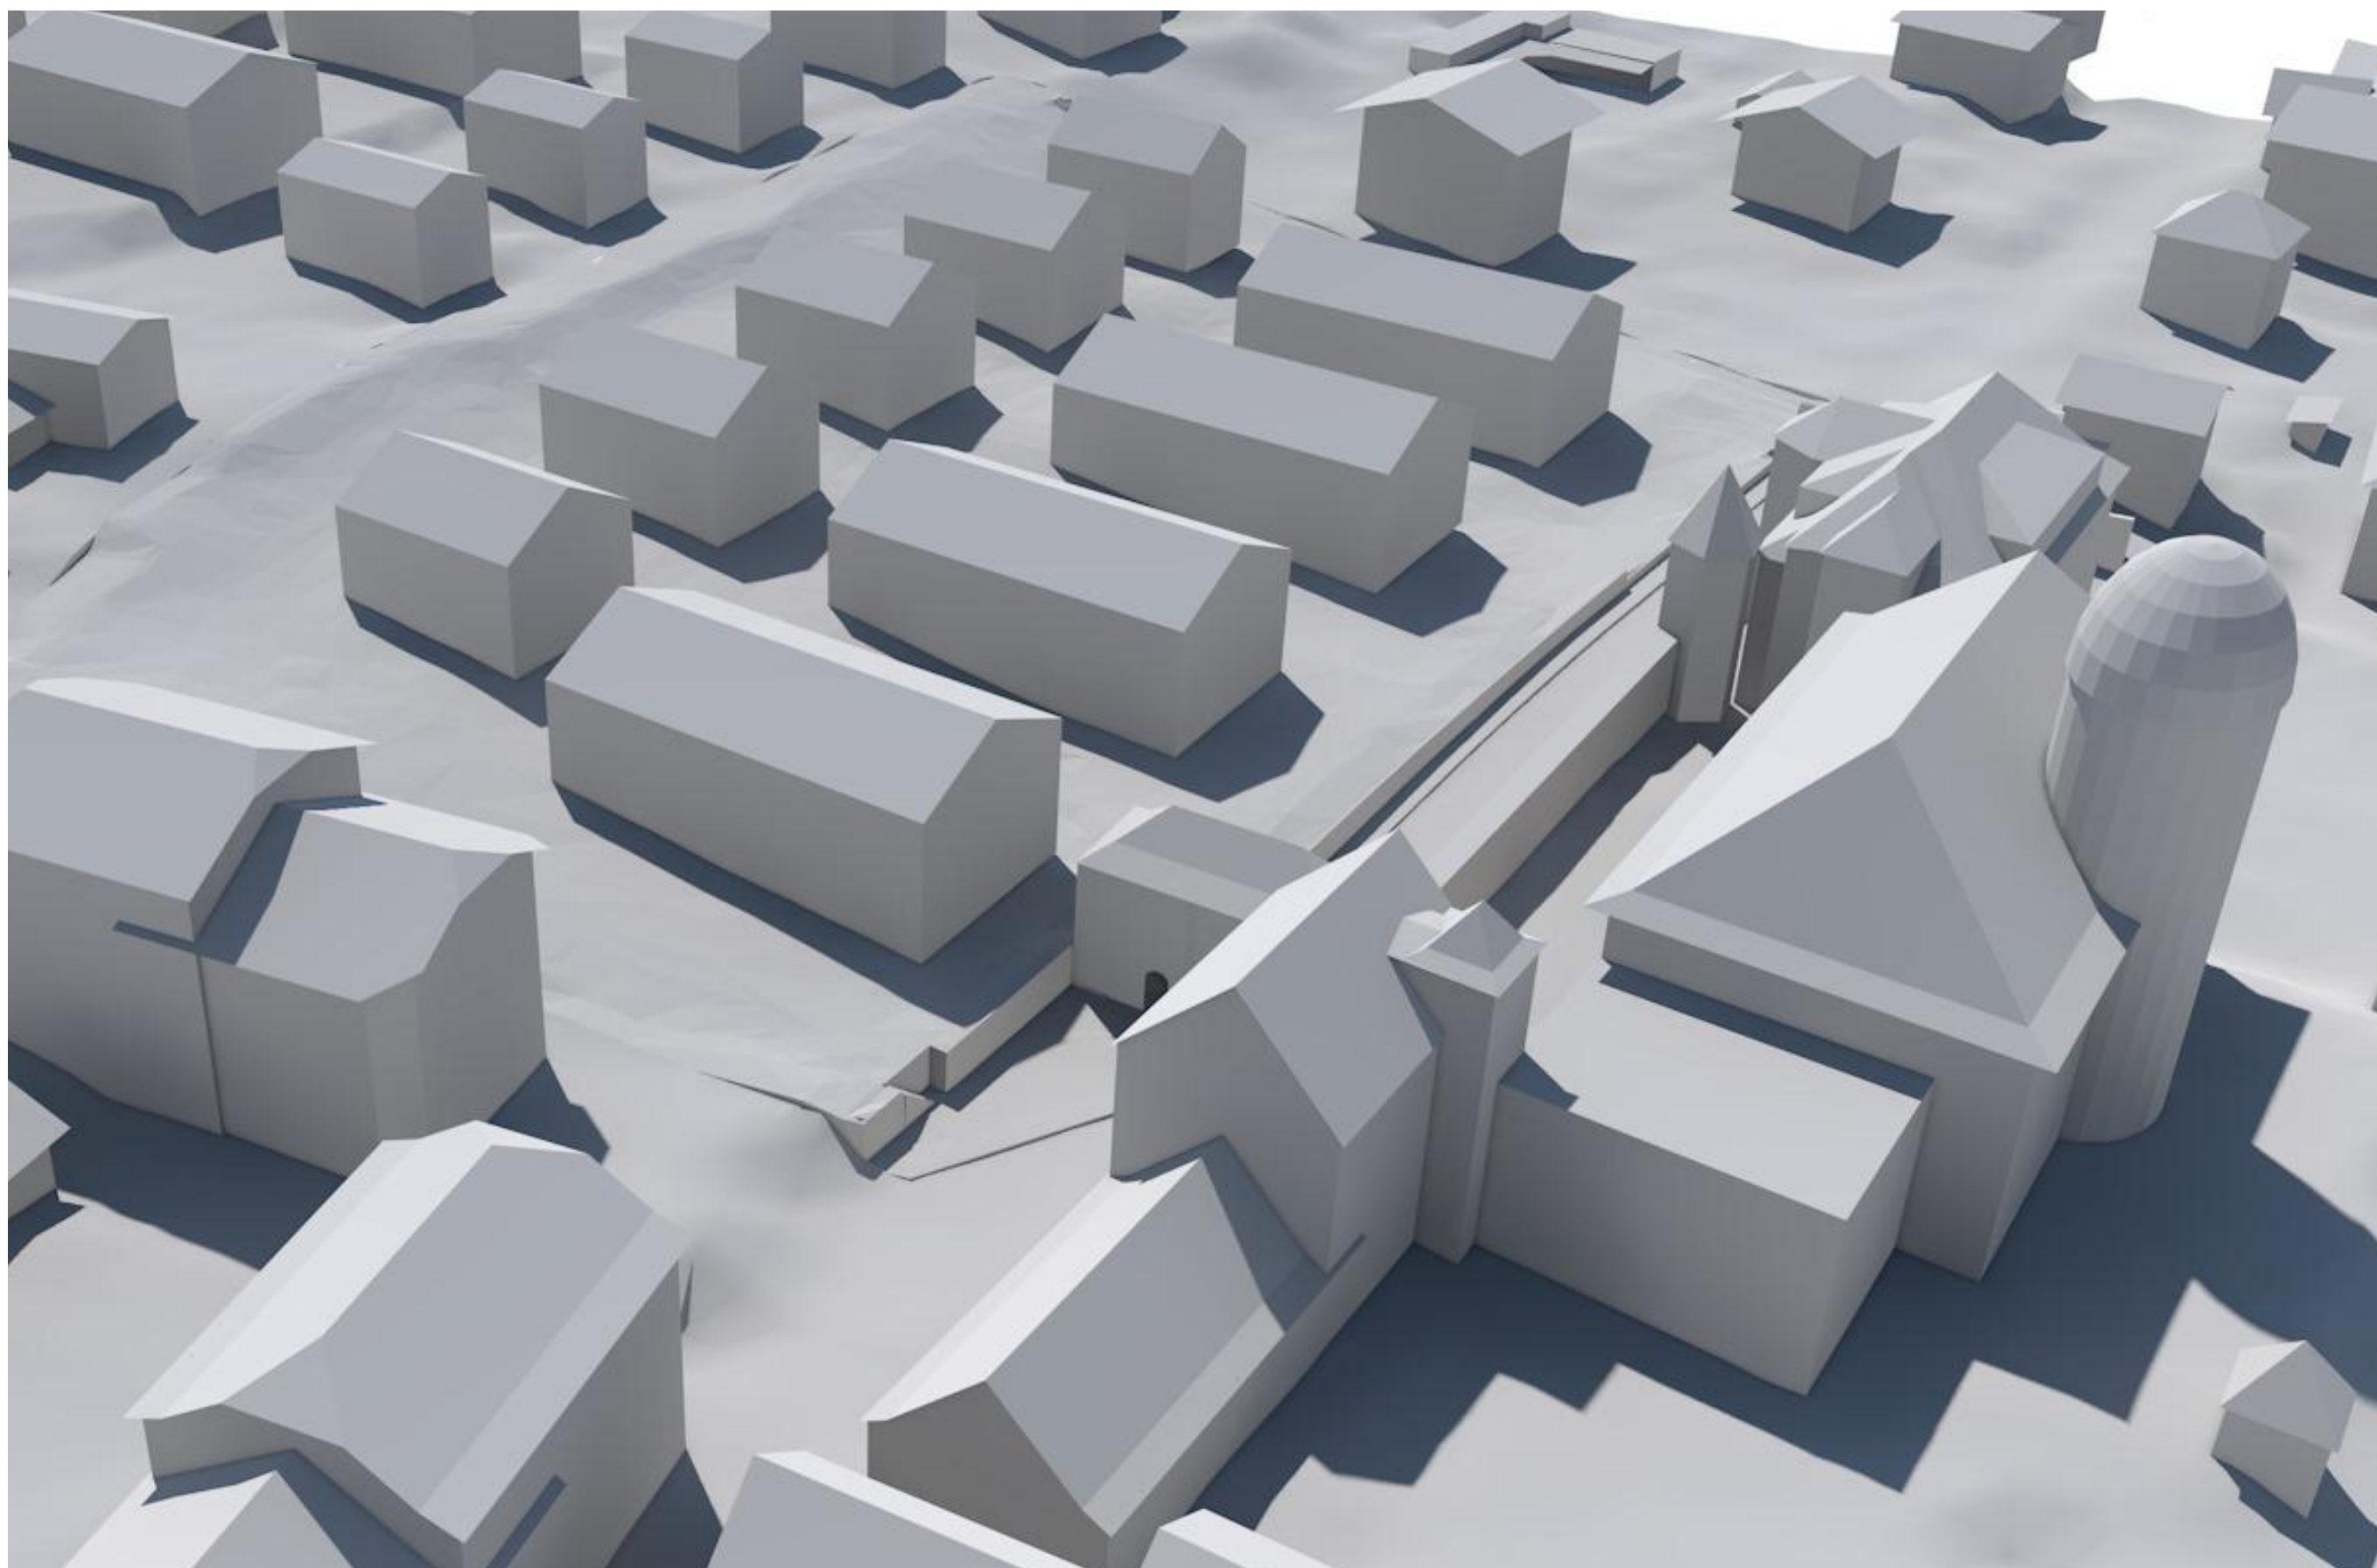


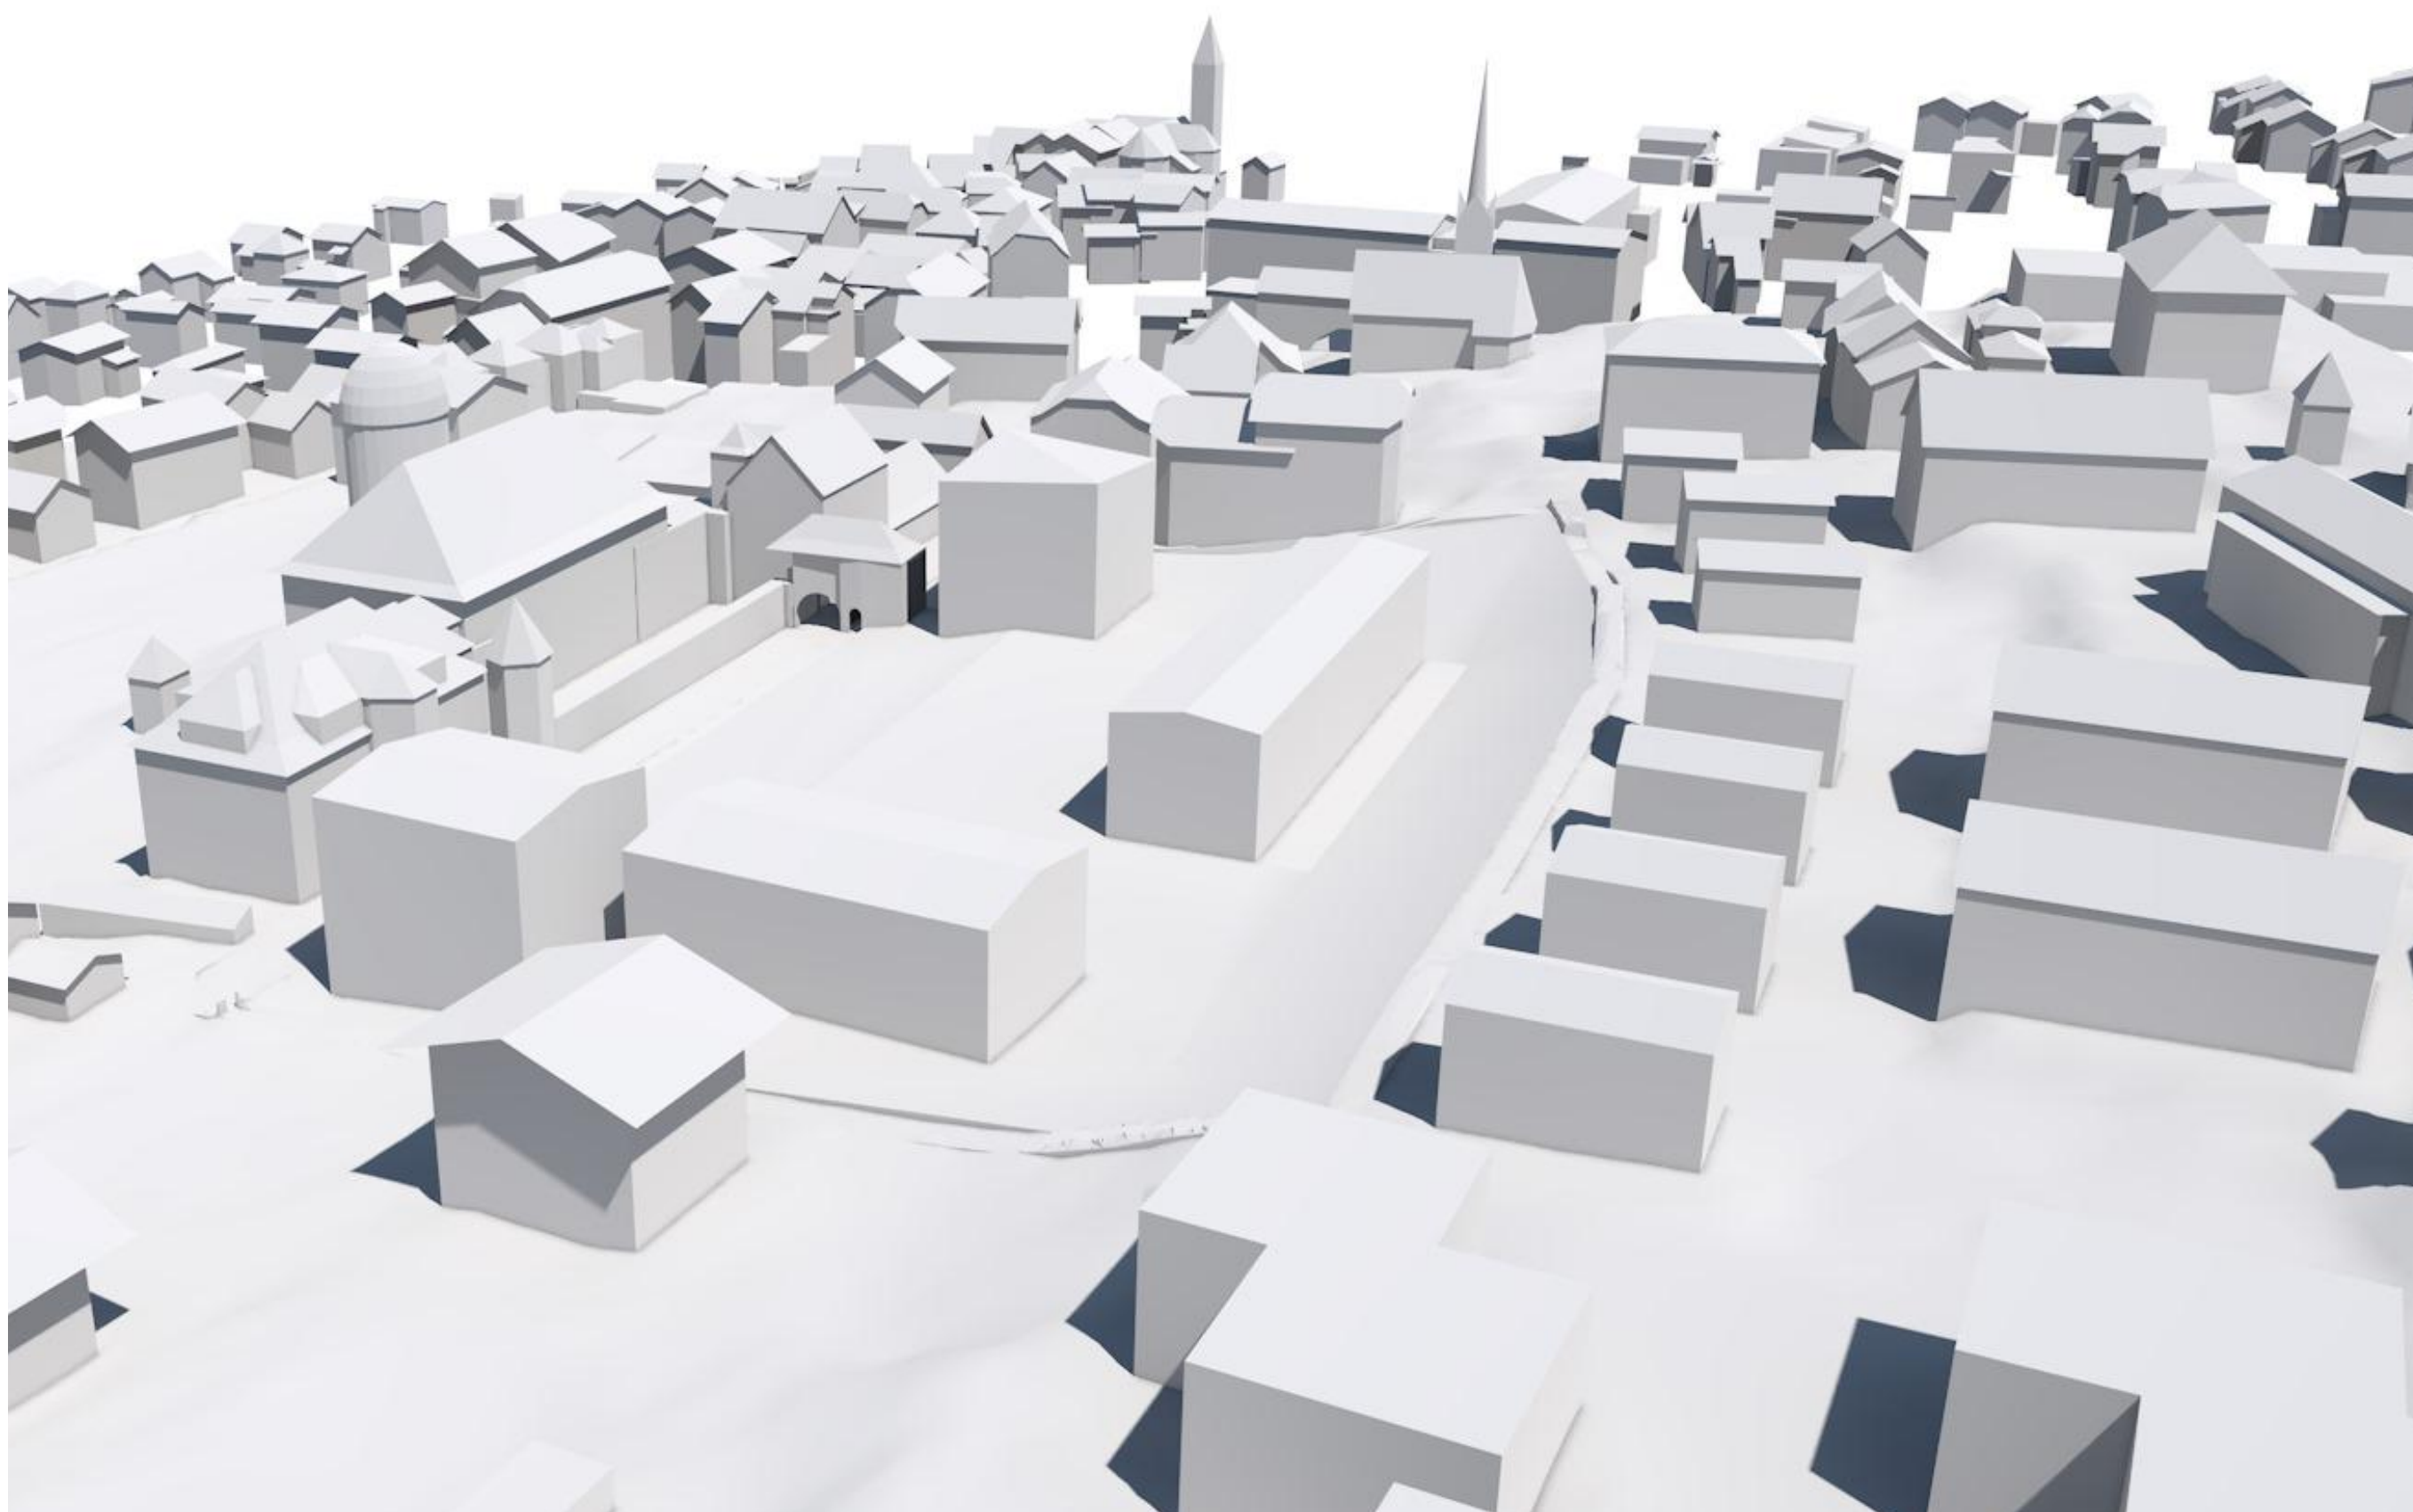

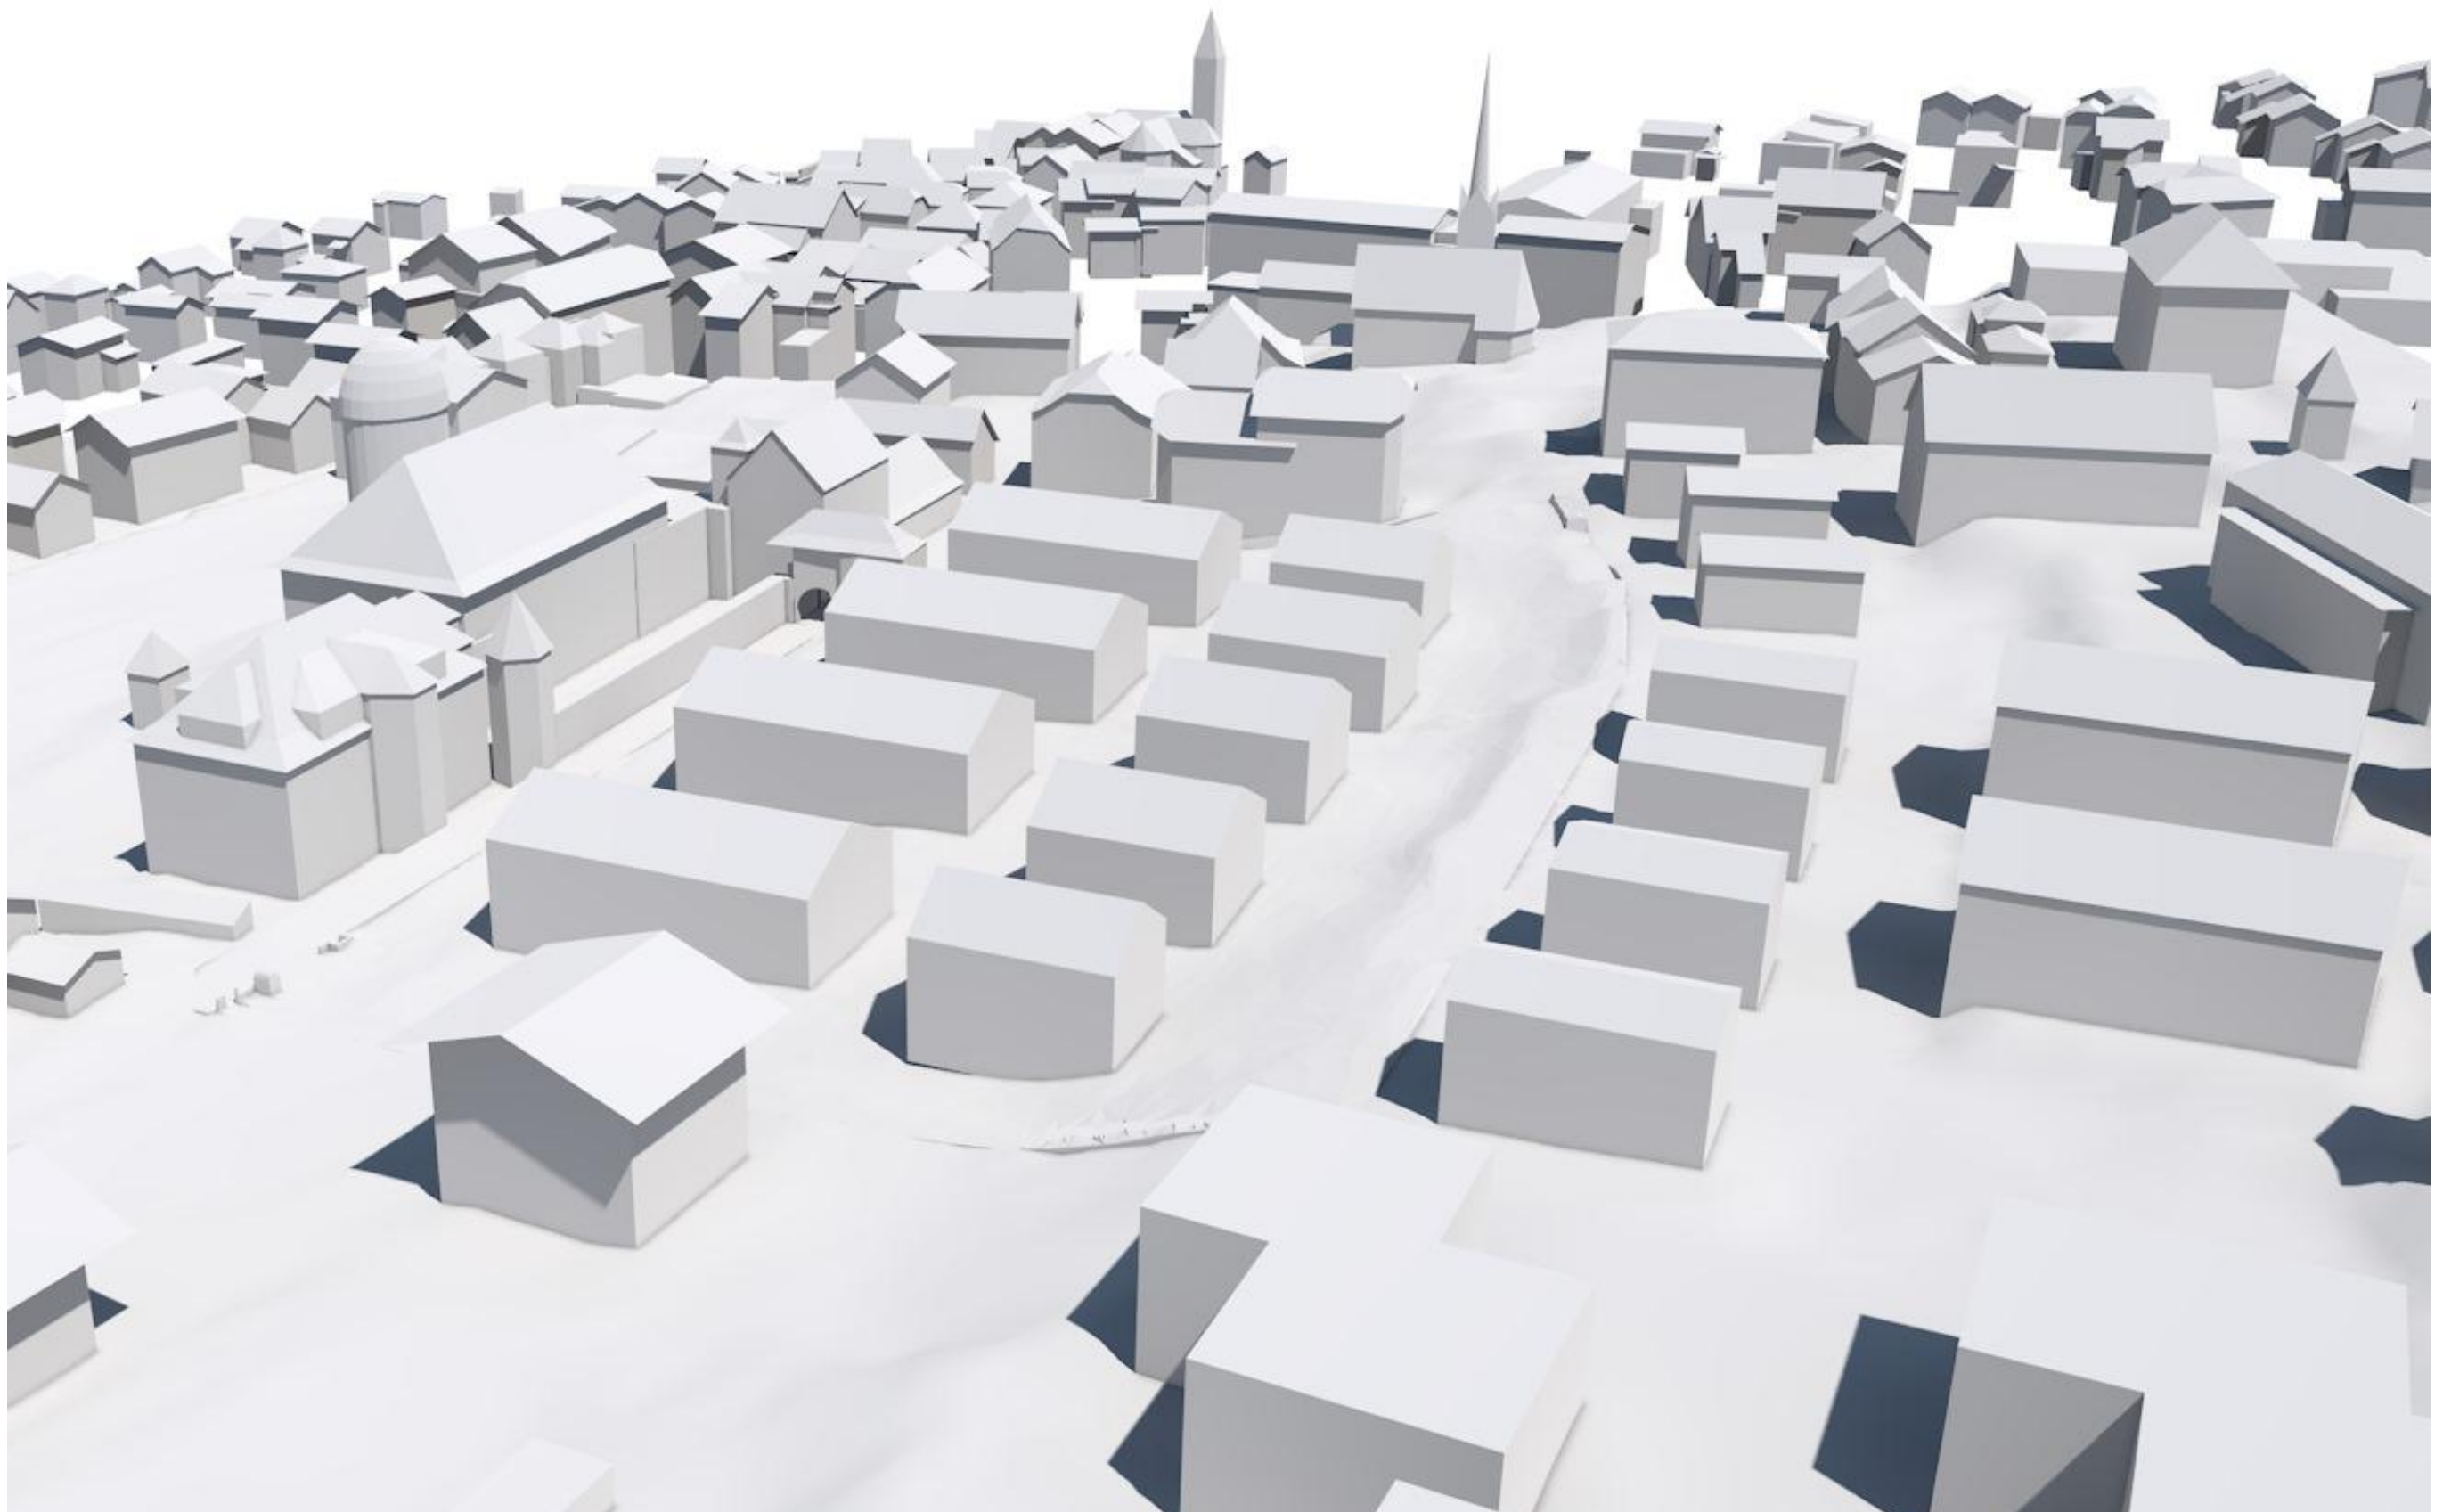


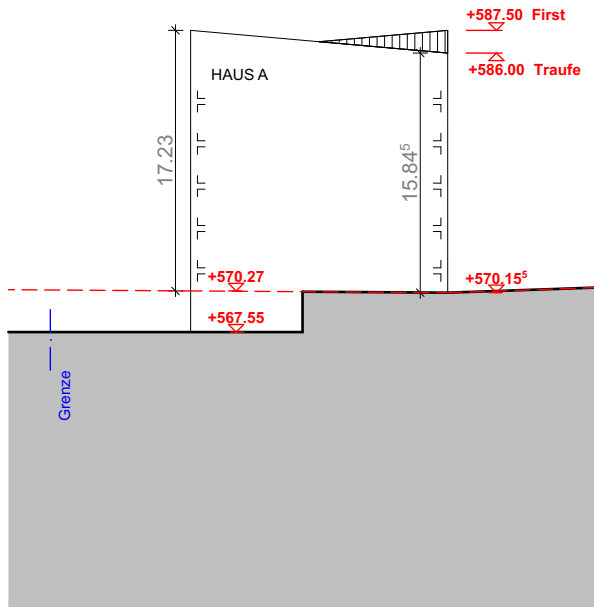


Haus A Westseite

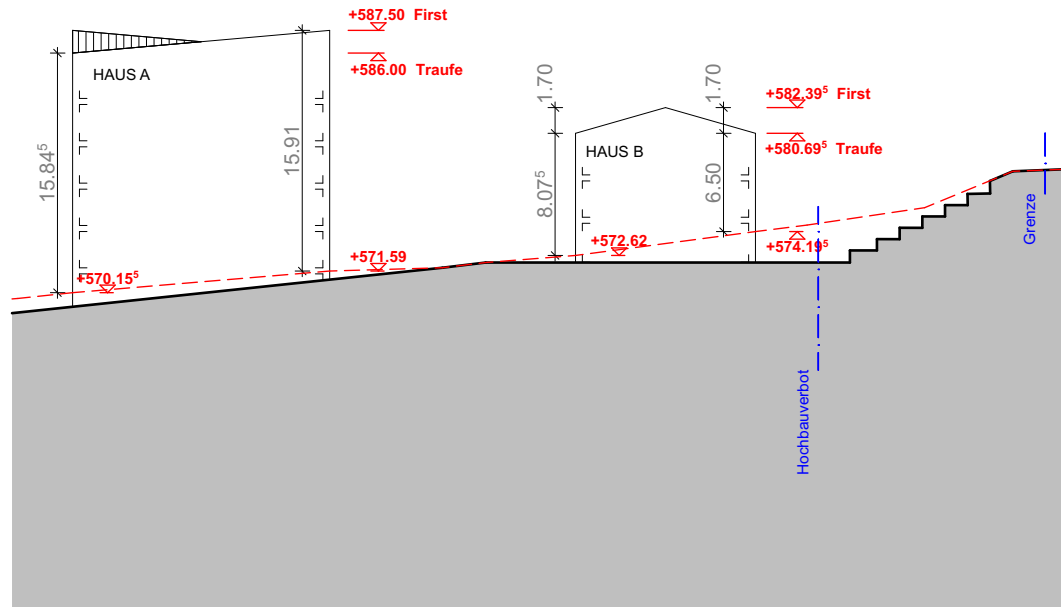


Haus A und B Südseite

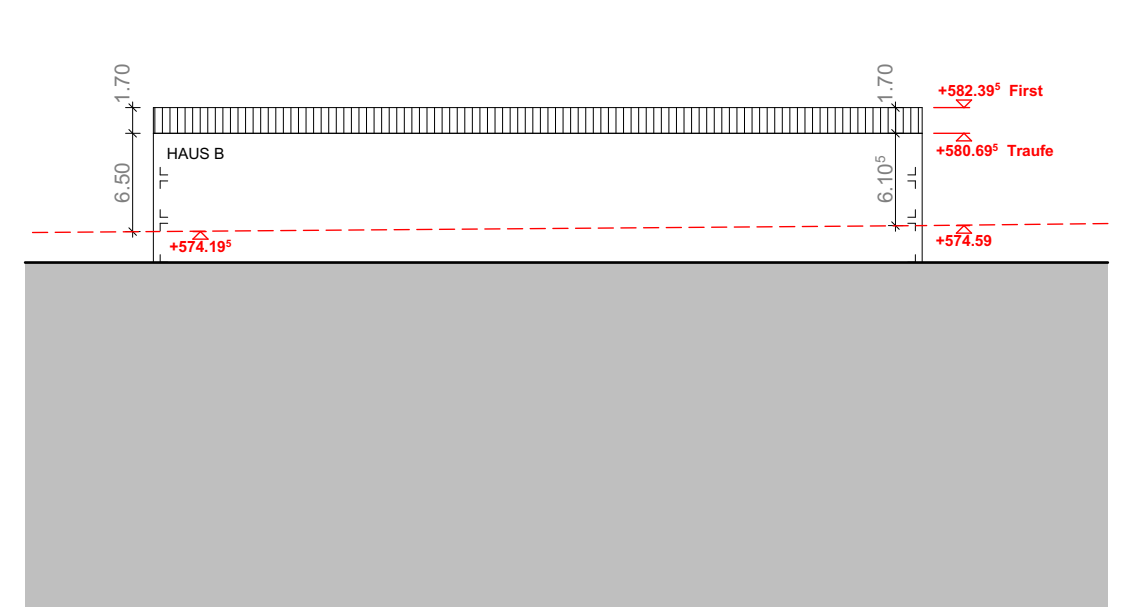


Haus B Ostseite

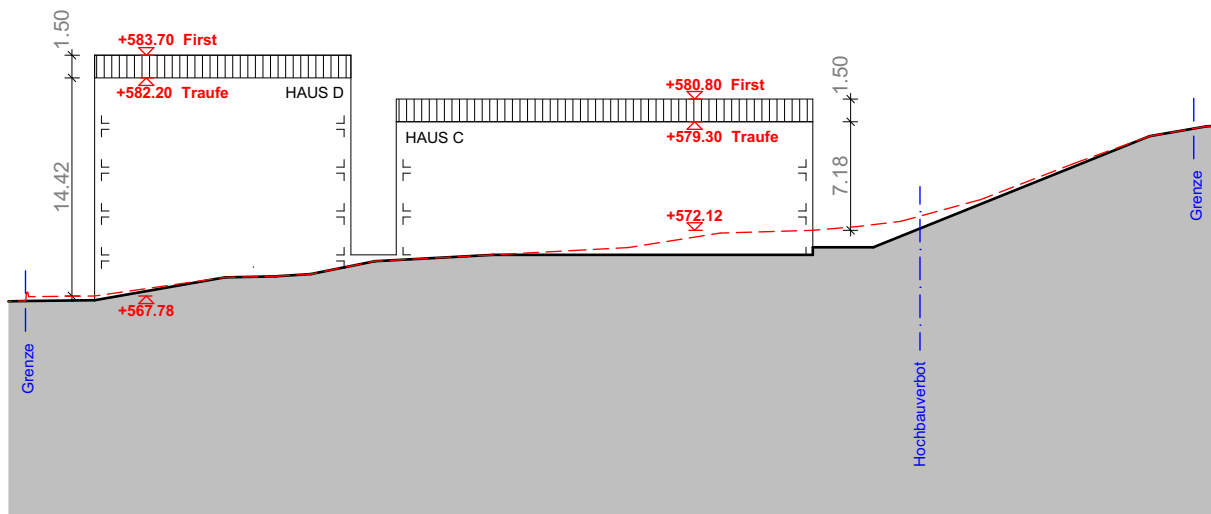

Haus C und D Südseite

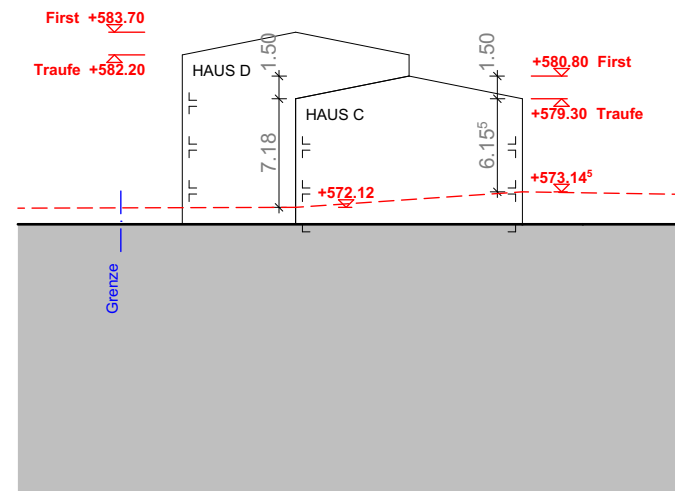

Haus C und D Ostseite

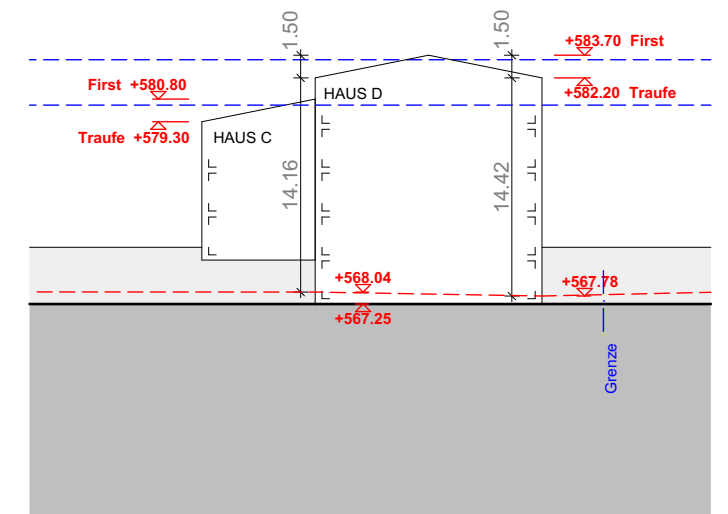

Haus C und D Westseite