

LEGENDE

Verbindlicher Planinhalt



- Grünzone Gewässerraum Gr-G
- Freihaltezone Gewässerraum mit Bewirtschaftungseinschränkungen Fr-G

Orientierender Planinhalt

- Freihaltezone Gewässerraum ohne Bewirtschaftungseinschränkungen Fr-G
- Gewässerachse Fliessgewässer offen
- Gewässerachse Fliessgewässer eingedolt
- Gewässeridentifikator (GEW_ID)
- theoretischer Gewässerraum

Weiterer Planinhalt

- Bauzone
- Gewässer
- Wald
- Naturschutzzone
- Landwirtschaftszone
- Grünzone

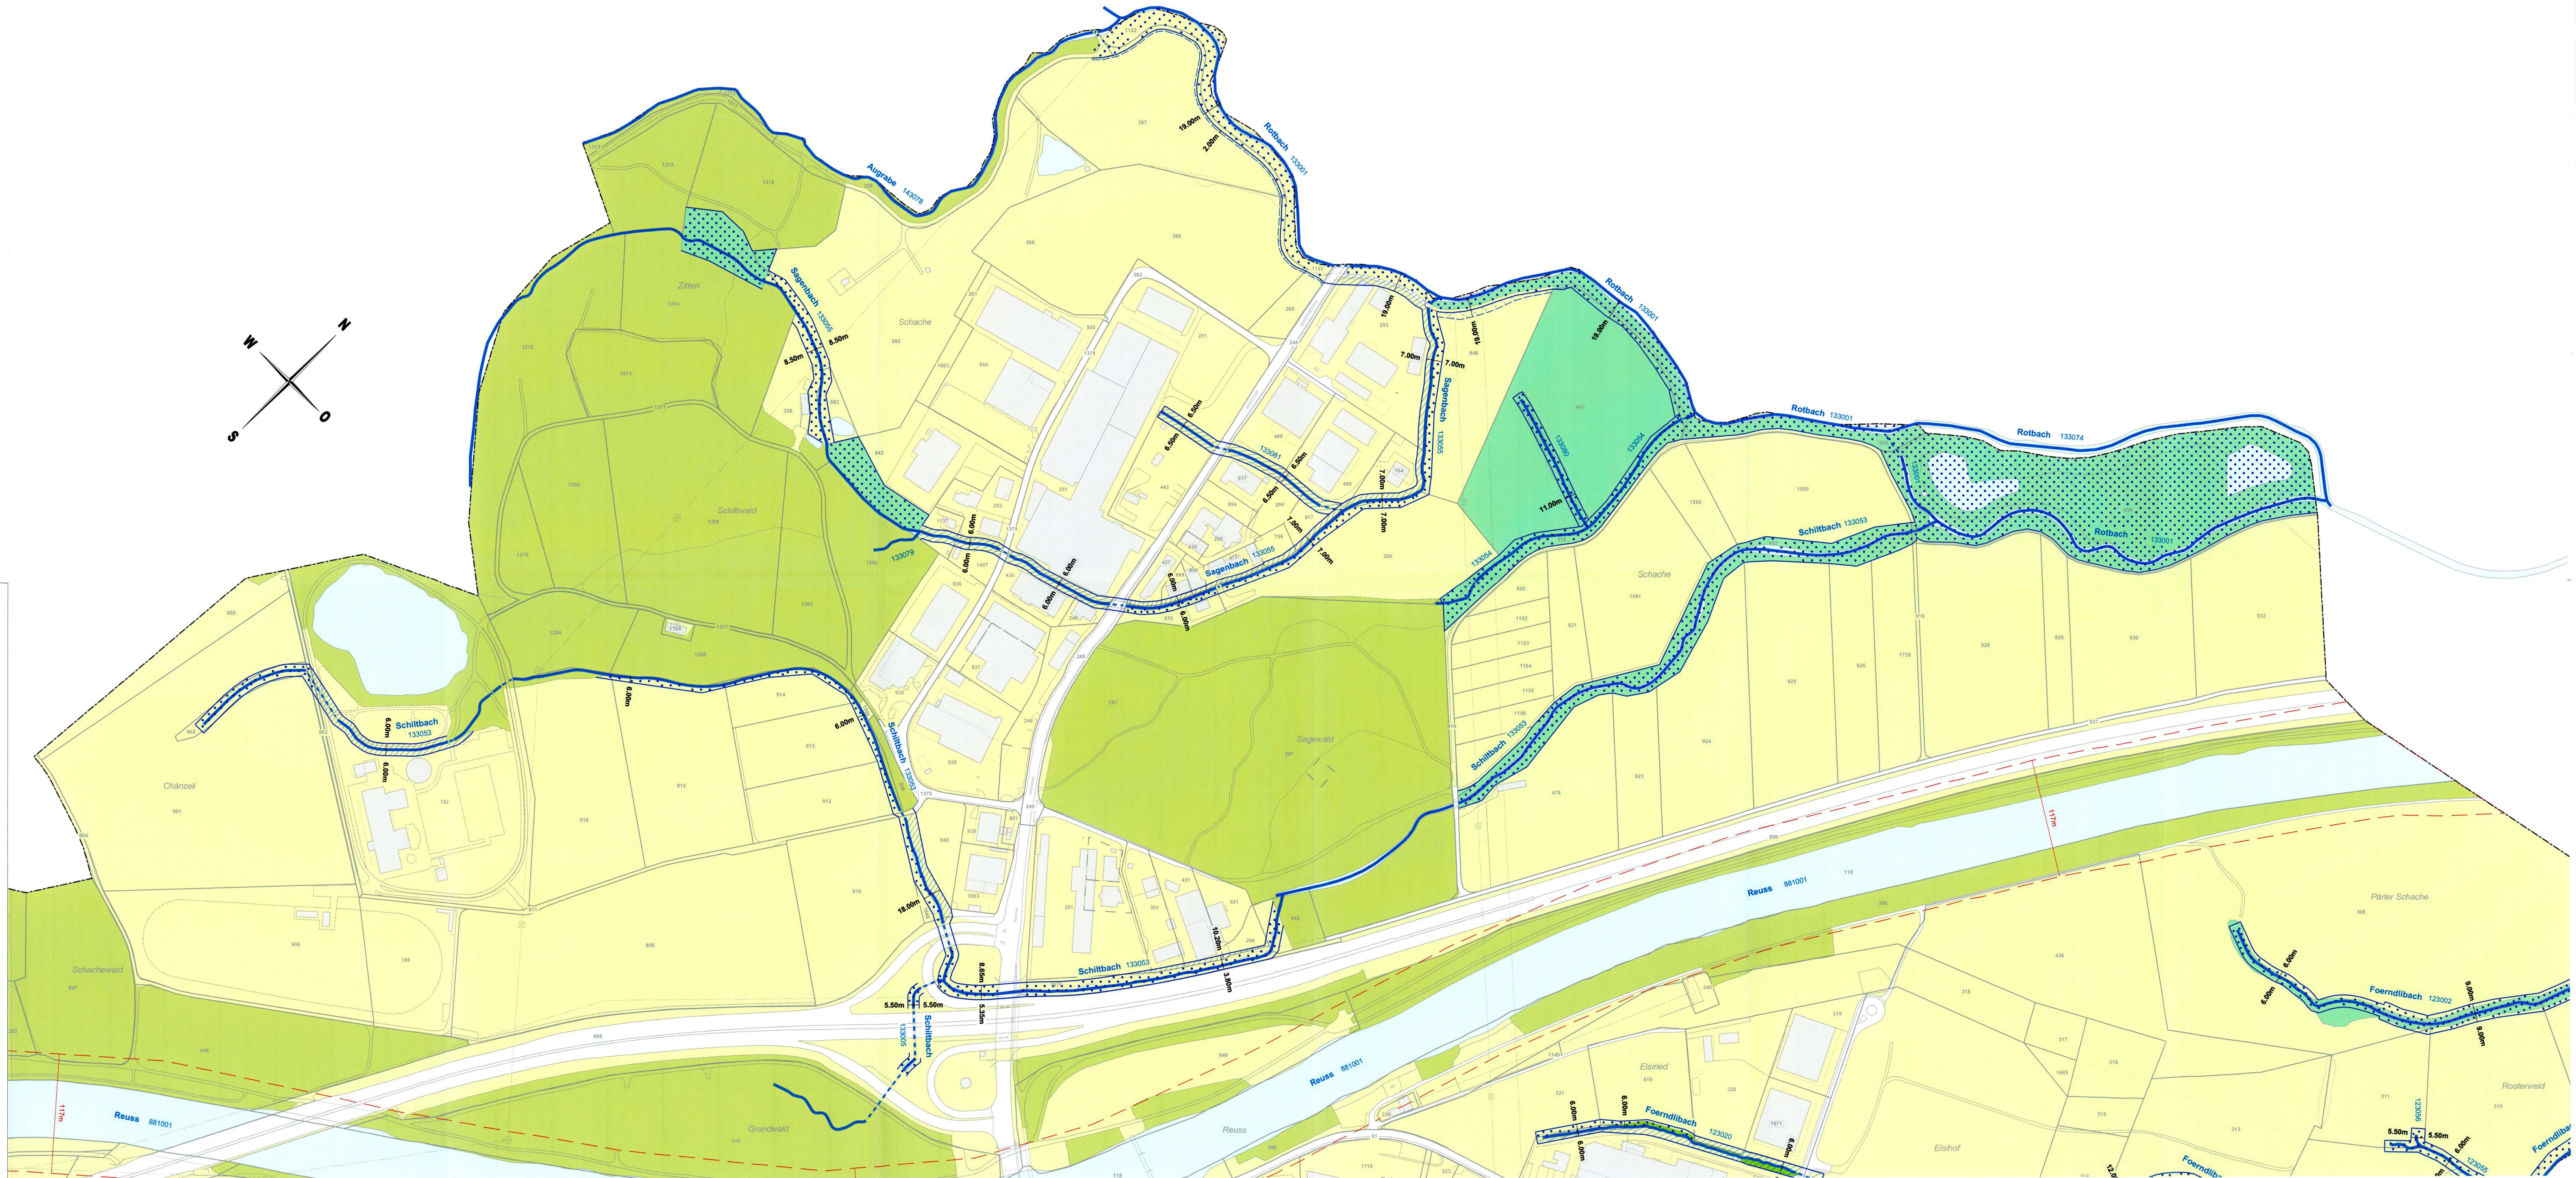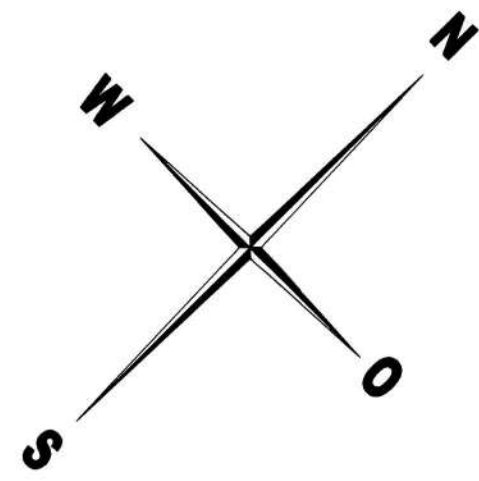

Gewässerraum Buchrain Gebiet Buchrain Schachen Situation 1 : 2'000

Öffentliche Auflage vom 12. Oktober bis 10. November 2020

An der Urnenabstimmung beschlossen am 13. Juni 2021

Der Gemeindepräsident

Der Gemeindevizepräsident

Vom Regierungsrat mit Entscheid Nr. 1531 am 14. Dezember 2021 mit Anordnungen und/oder Korrekturen genehmigt.

Bereinigt gemäss Anordnungen und/oder Korrekturen.



Datum

2.5.2022

Unterschrift

[Signature]

Auftrag: 40907.18
Plan: - 12A
Format: 60 / 147

Projektverantwortlicher: Marco Uhlmann
Erstellt / Geprüft: 22.04.2021 / LHM
Ind. / Geändert / Geprüft: 05.04.2022 / LHM
Ind. / Geändert / Geprüft: 05.04.2022 / LHM
Ind. / Geändert / Geprüft: 05.04.2022 / LHM
Datenname: 40907-18_11_12_Gewässerraum.sda

Emch+Berger WSB AG
Ingenieure und Geometer
Rueggislerstrasse 41
6020 Emmenbrücke

Telefon 041 269 40 00
www.emchberger.ch
emmenbruecke@emchberger.ch

