


REZ

A
1

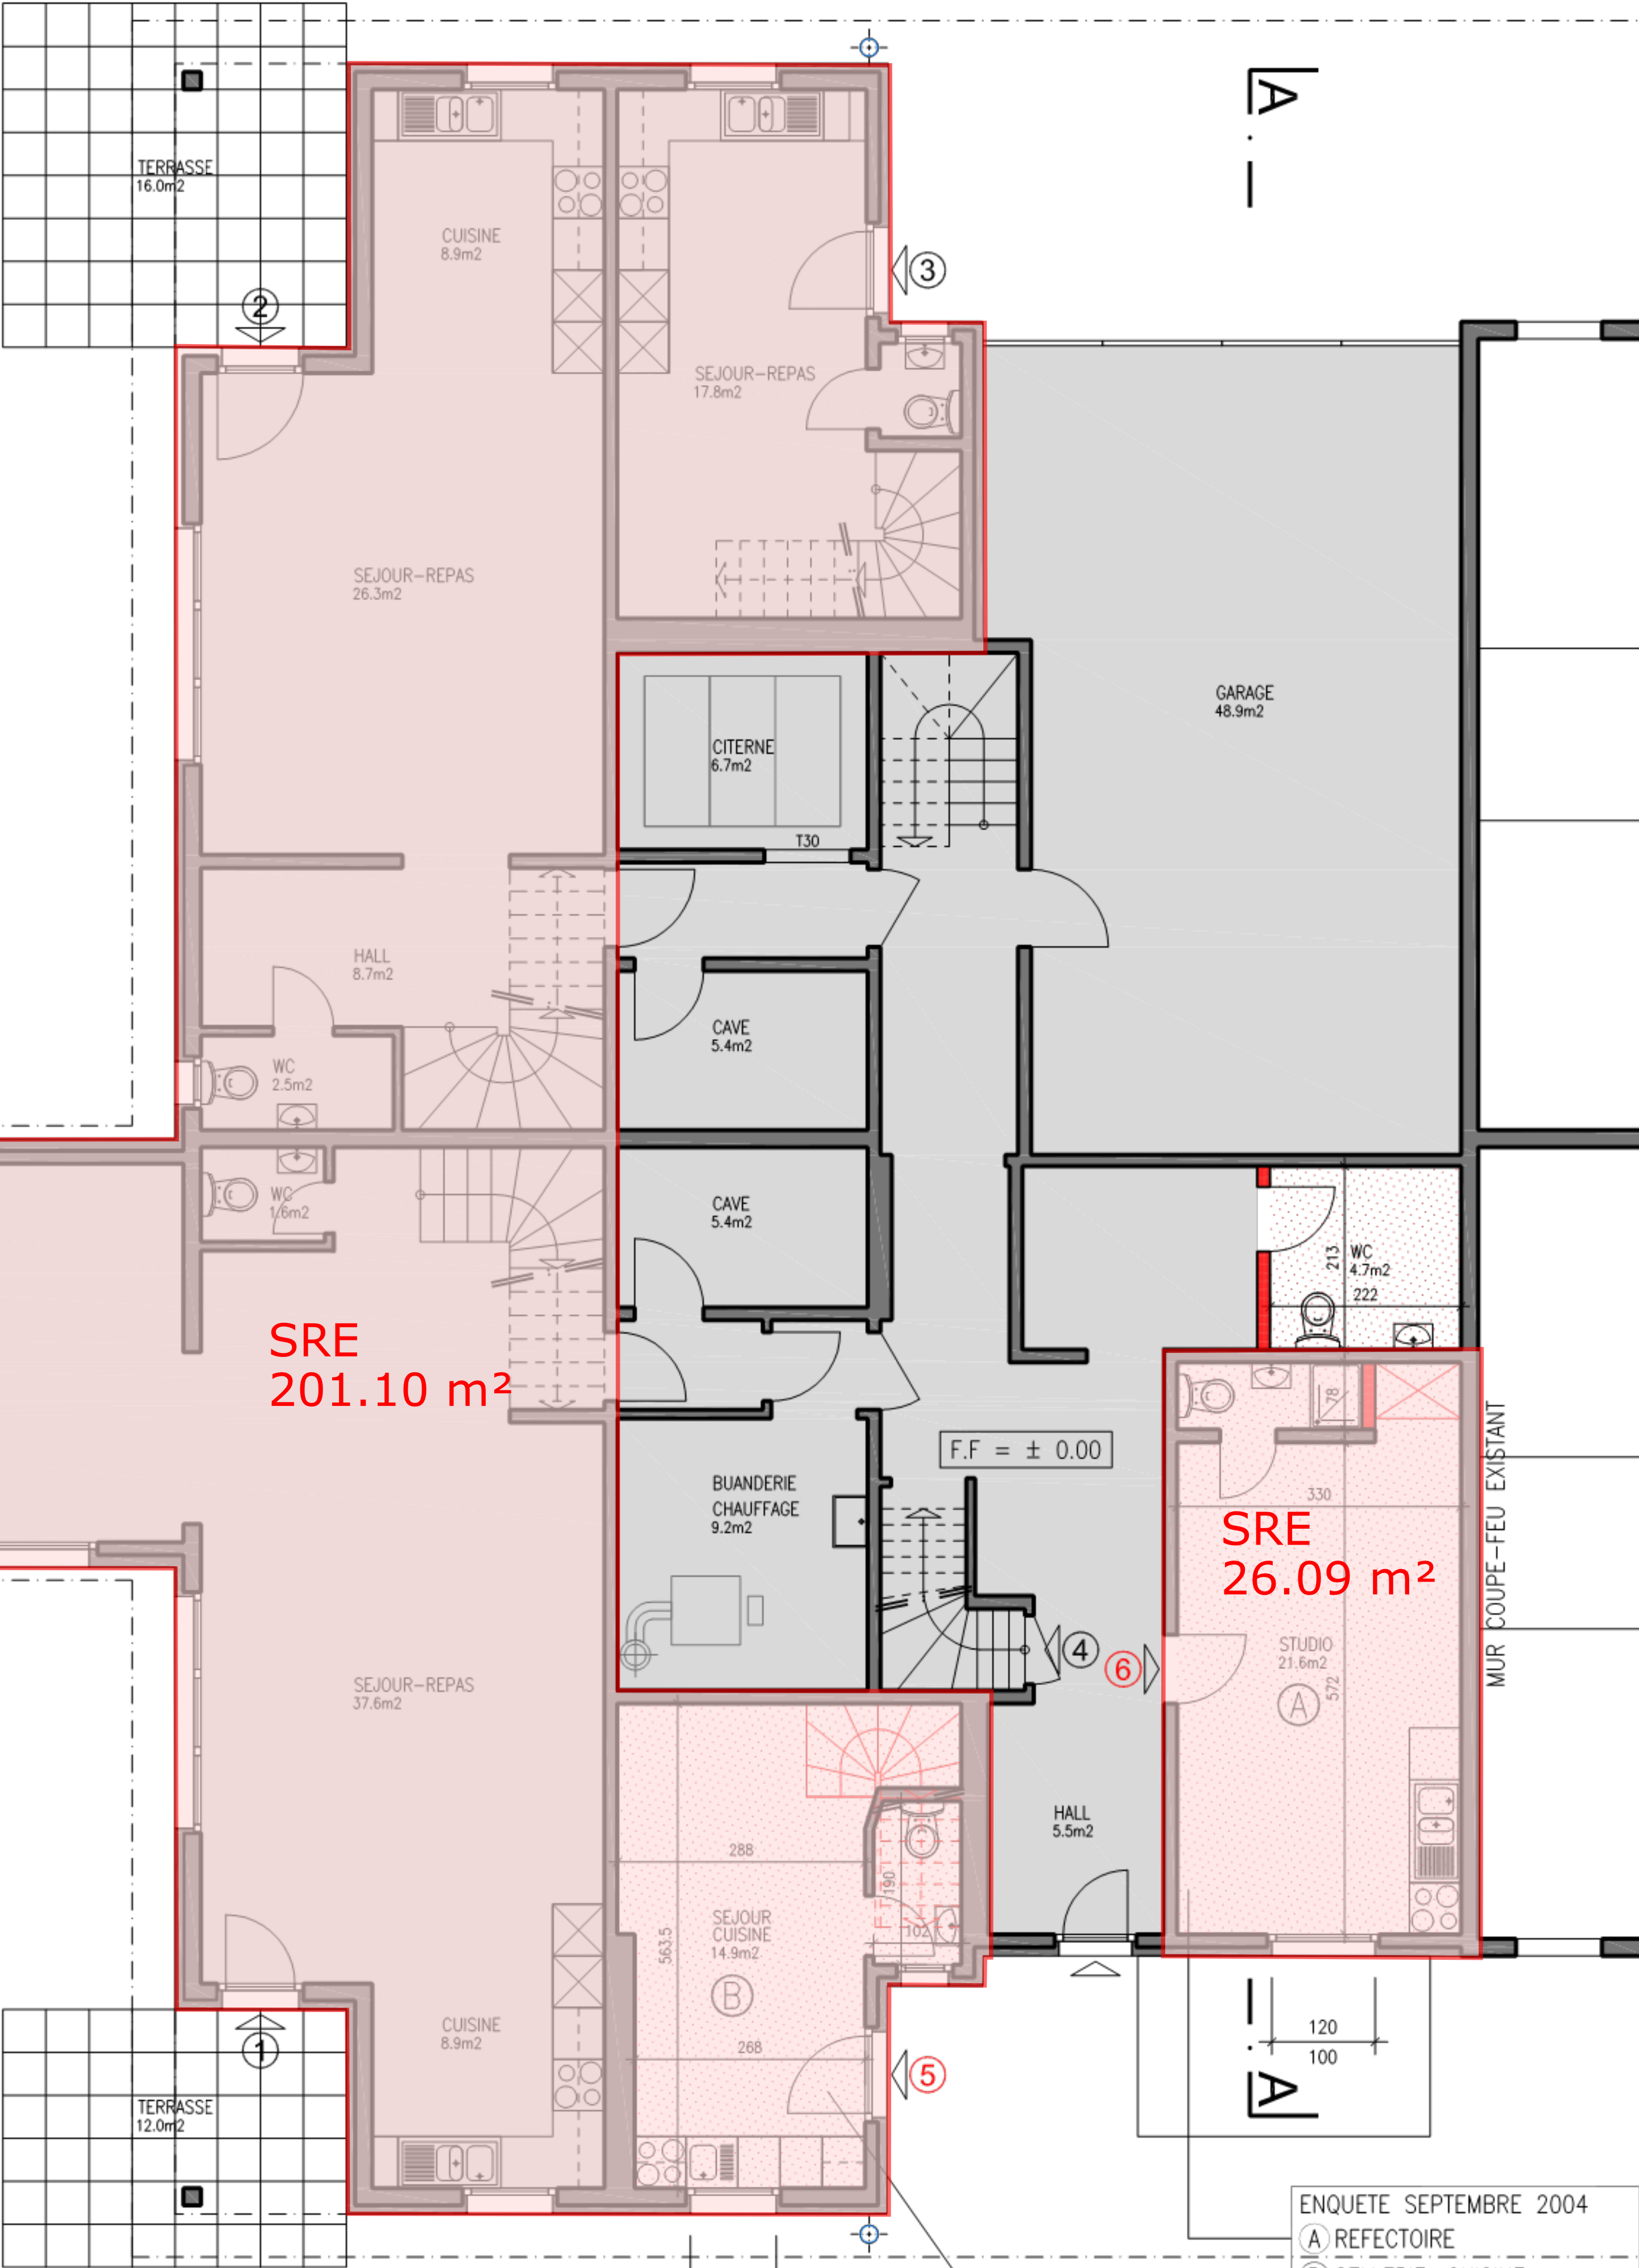

SRE
201.10 m²

SRE
26.09 m²

ENQUETE SEPTEMBRE 2004
(A) REFECTOIRE
(B) SELLERIE, CUISINE