

TEILSTRASSENPLAN

Totalsanierung Langäulistrasse

Totalsanierung, Knotensanierung, Umbau Trottoir

1:500

Neuklassierung / Ergänzung:

Langäulistrasse
Strasse Nr. 415
Weg entlang Giessen
Fuss- und Radweg

Kantonsstrasse, Nr. KS11ab
Gemeindestrasse 3. Klasse, Nr. 415
Gemeindestrasse 3. Klasse, Nr. 506
Weg 1. Klasse

(Teil-)Aufhebung:

Langäulistrasse
Sternstrasse
Strasse Nr. 415
Weg entlang Giessen
Fussweg entlang Langäulistr.

Kantonsstrasse, Nr. KS11ab
Gemeindestrasse 2. Klasse, Nr. 206
Gemeindestrasse 3. Klasse, Nr. 415
Gemeindestrasse 3. Klasse, Nr. 506
Weg 2. Klasse, 741

(Teil-)Umklassierung:

in Langäulistrasse, Kantonsstrasse, Nr. KS11ab
von Weg entlang Giessen, Gemeindestrasse 3. Klasse, Nr. 415
von Fussweg entlang Langäulistrasse, Weg 2. Klasse, Nr. 741

in Sternstrasse, Gemeindestrasse 2. Klasse, Nr. 206
von Langäulistrasse, Kantonsstrasse, Nr. KS11ab

in Weg entlang Giessen, Gemeindestrasse 3. Klasse, Nr. 506
von Langäulistrasse, Kantonsstrasse, Nr. KS11ab

in Fuss- und Ragweg, Weg 1. Klasse
von Langäulistrasse, Kantonsstrasse, Nr. KS11ab
von Sternstrasse, Gemeindestrasse 2. Klasse, Nr. 206

Legende

Teilstrassenplan

Gemeindestrasse 2. Klasse
G2
Gemeindestrasse 3. Klasse
G3
Weg 1. Klasse
W1
Weg 2. Klasse

Kürzel
G2
G3
W1

Hinweise
realisiert, gebaut
Festlegung neu
/ Änderung
Festlegung
Aufhebung
Umklassierung

Hinweise
realisiert, gebaut
Festlegung neu
/ Änderung
Festlegung
Aufhebung
Umklassierung

Hinweise
realisiert, gebaut
Festlegung neu
/ Änderung
Festlegung
Aufhebung
Umklassierung

Hinweise
realisiert, gebaut
Festlegung neu
/ Änderung
Festlegung
Aufhebung
Umklassierung

FWR-Plan

Fussweg

Fussweg

Kombinationen

Fuss- und Radwege

Fuss- und Radwege

Hinweisflächen

Kantonsstrasse (Kanton)


Kürzel
KS

Hinweise
realisiert, gebaut
Festlegung neu
/ Änderung
Festlegung
Aufhebung
Umklassierung

Hinweise
realisiert, gebaut
Festlegung neu
/ Änderung
Festlegung
Aufhebung
Umklassierung

Hinweise
realisiert, gebaut
Festlegung neu
/ Änderung
Festlegung
Aufhebung
Umklassierung

Hinweise
realisiert, gebaut
Festlegung neu
/ Änderung
Festlegung
Aufhebung
Umklassierung

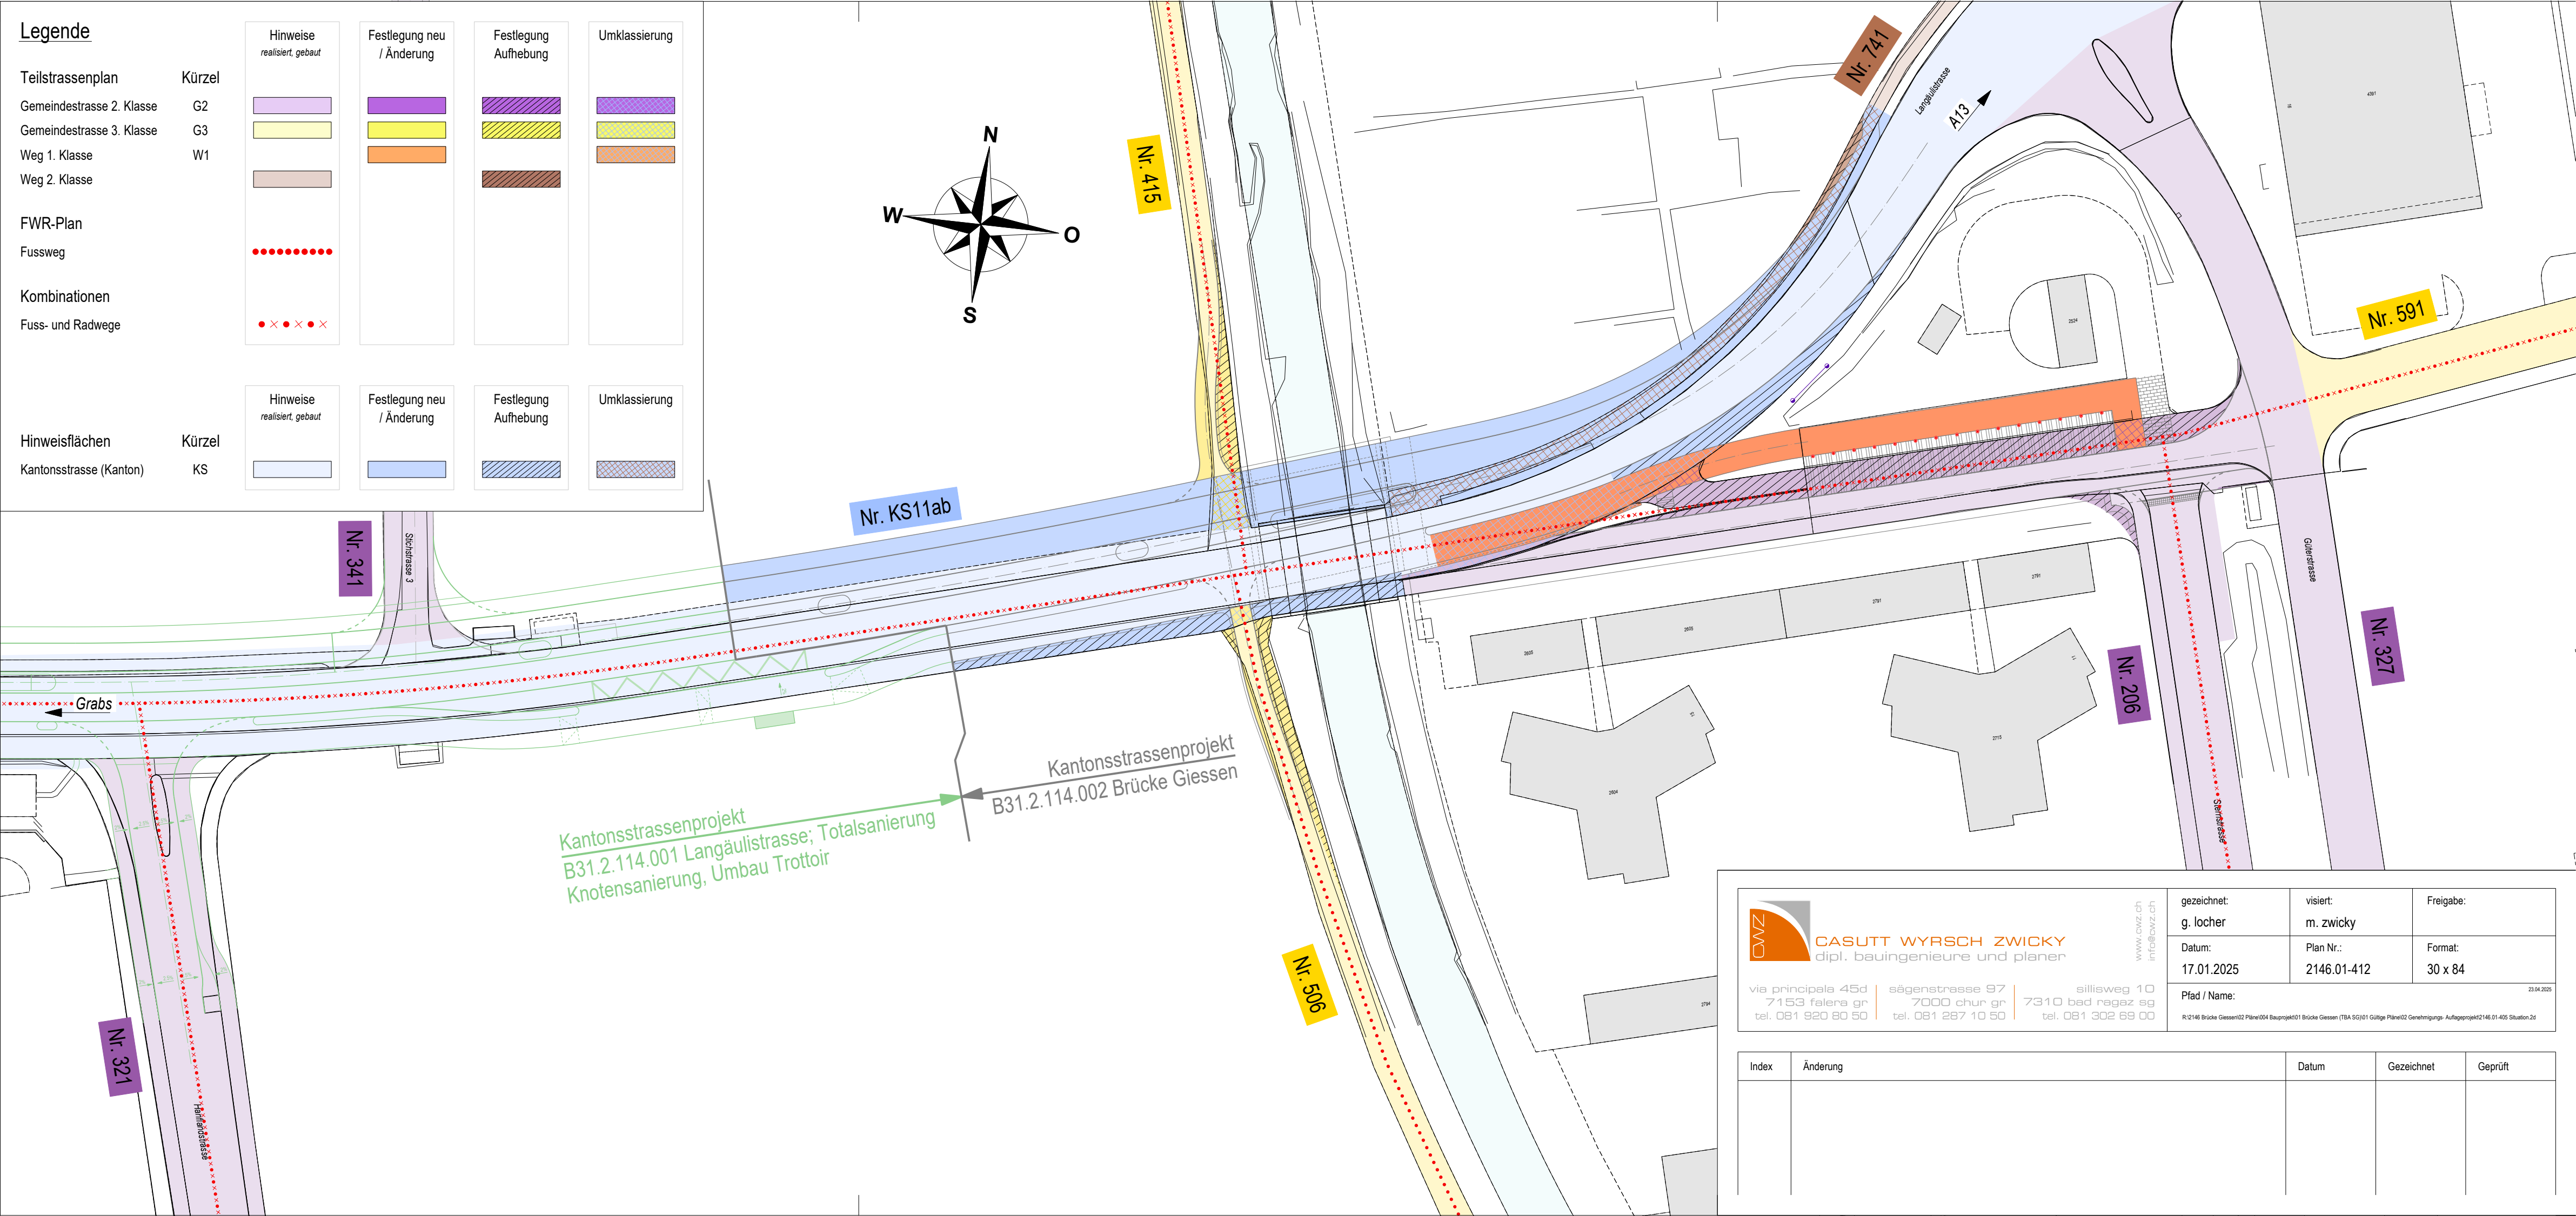

Vom Stadtrat Buchs erlassen am:

Der Stadtpräsident

Der Stadtschreiber

öffentlich aufgelegt vom: bis:

vom Tiefbauamt
des Kantons St. Gallen genehmigt am:

Der Kantonsingenieur



CASUTT WYRSCH ZWICKY
dipl. baingenieure und planer

via principala 45d
7153 falera gr
tel. 081 920 80 50

sägenstrasse 97
7000 chur gr
tel. 081 287 10 50

sillisweg 10
7310 bad ragaz sg
tel. 081 302 69 00

www.cwz.ch
info@cwz.ch

gezeichnet: g. locher	visiert: m. zwicky	Freigabe:
Datum: 17.01.2025	Plan Nr.: 2146.01-412	Format: 30 x 84
Pfad / Name: R:2146 Brücke Giessen/02 Plan/004 Bauprojekt/01 Brücke Giessen (TBA SG/01 Gültige Plan/02 Genehmigungs- Aufbauprojekt/2146.01-405 Situation/2d		

Index	Änderung	Datum	Gezeichnet	Geprüft