

Fröhlich Wasserbau AG Allmendweg 31 CH-8500 Frauenfeld Telefon 052 721 52 10

Niederbüren SG


Sanierungskonzept Sornbach, Staatstrassenbrücke

Situation Detail 1:100

Auflageprojekt

Plan Nr. : 23.204.00.13Format: 30*63

Erstellt: 22.04.2025 / RFRev. : A

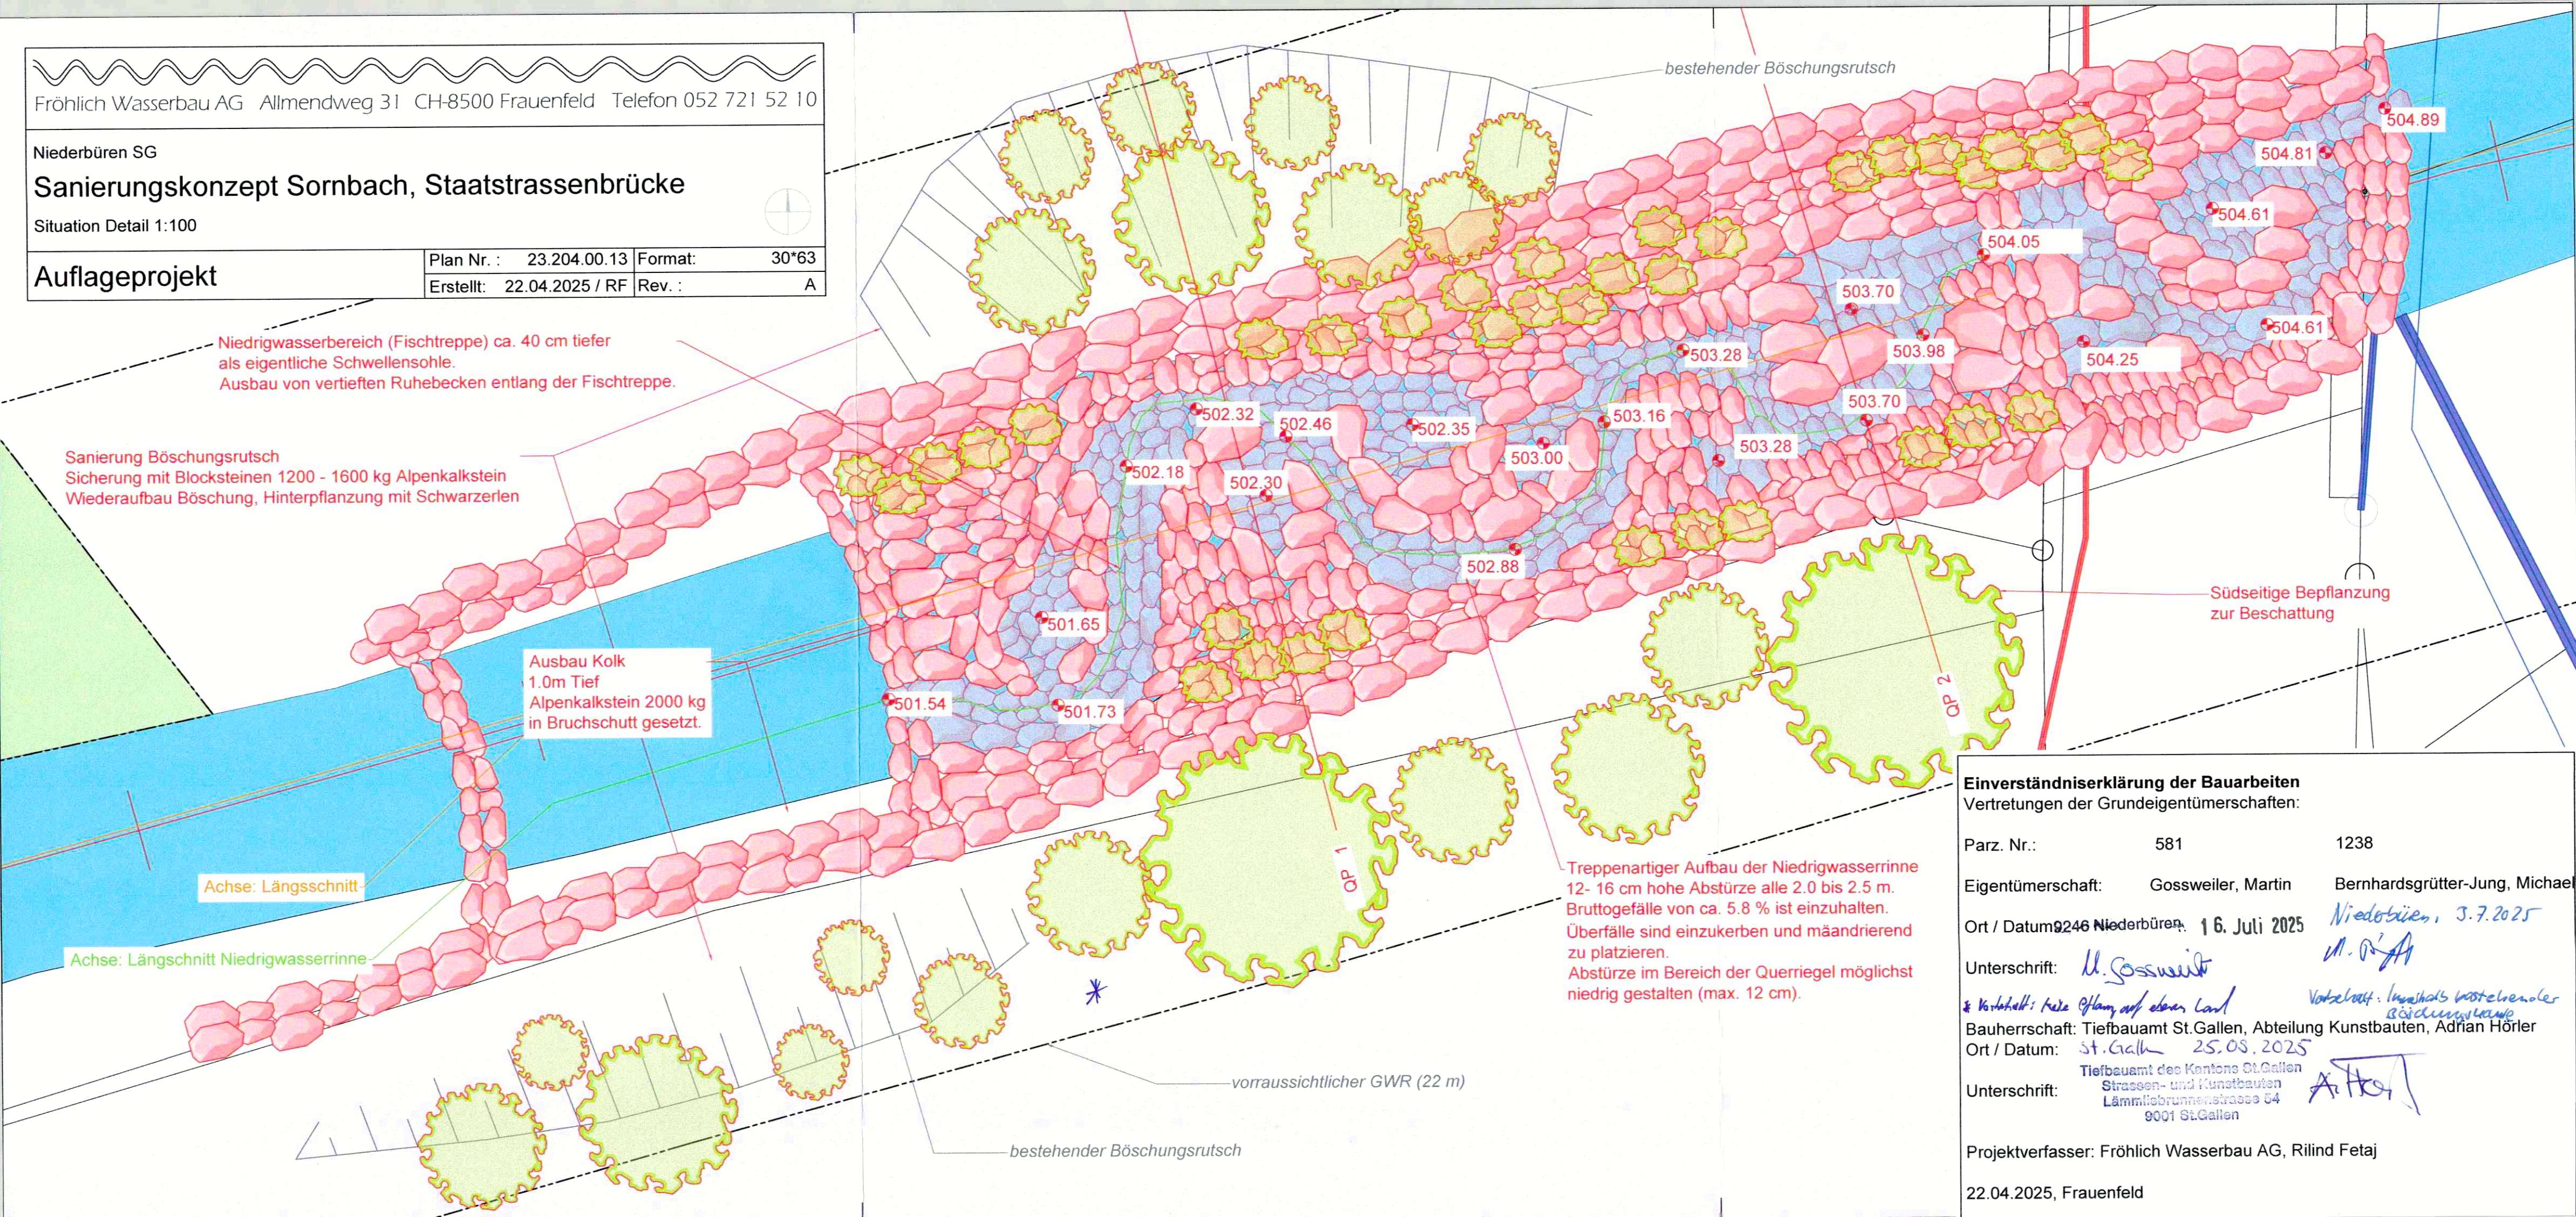

Einverständniserklärung der Bauarbeiten
Vertretungen der Grundeigentümerschaften:

Parz. Nr.: 5811238

Eigentümerschaft: Gossweiler, MartinBernhardsgrütter-Jung, Michael

Ort / Datum: 9246 Niederbüren, 16. Juli 2025Niederbüren, 3.7.2025

Unterschrift: *M. Gossweiler**M. Bernhardsgrütter-Jung*

* Vorbehalt: keine Öffnung auf ebenen LandVorbehalt: Innehalt bestehender Böschungswand

Bauherrschaft: Tiefbauamt St.Gallen, Abteilung Kunstbauten, Adrian Hörler

Ort / Datum: St.Gallen 25.08.2025

Unterschrift: *Adrian Hörler*

Tiefbauamt des Kantons St.Gallen
Strassen- und Kunstbauten
Lämmlibrunnenstrasse 54
9001 St.Gallen

Projektverfasser: Fröhlich Wasserbau AG, Rilind Fetaj

22.04.2025, Frauenfeld