


Vevey, le 23 juin 2025

REMARQUE

Réseaux existants dessinés à titre indicatif selon les données à disposition


LEGENDE :

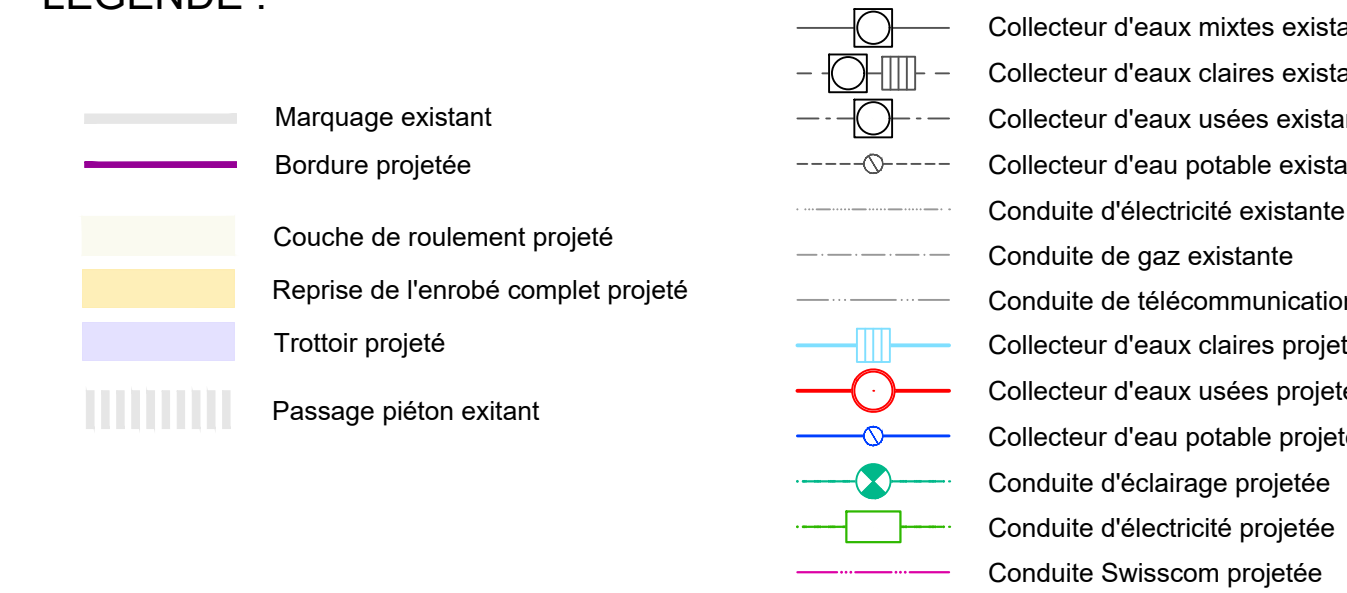


Date	Dess	Cont
11.04.2022	SM	SA
02.05.2022	SM	SA
31.01.2023	SM	SA
02.05.2023	SM	SA
25.05.2023	SM	SA
14.07.2025	SM	SA

Echelle:
1:200

Format : 1470 x 891

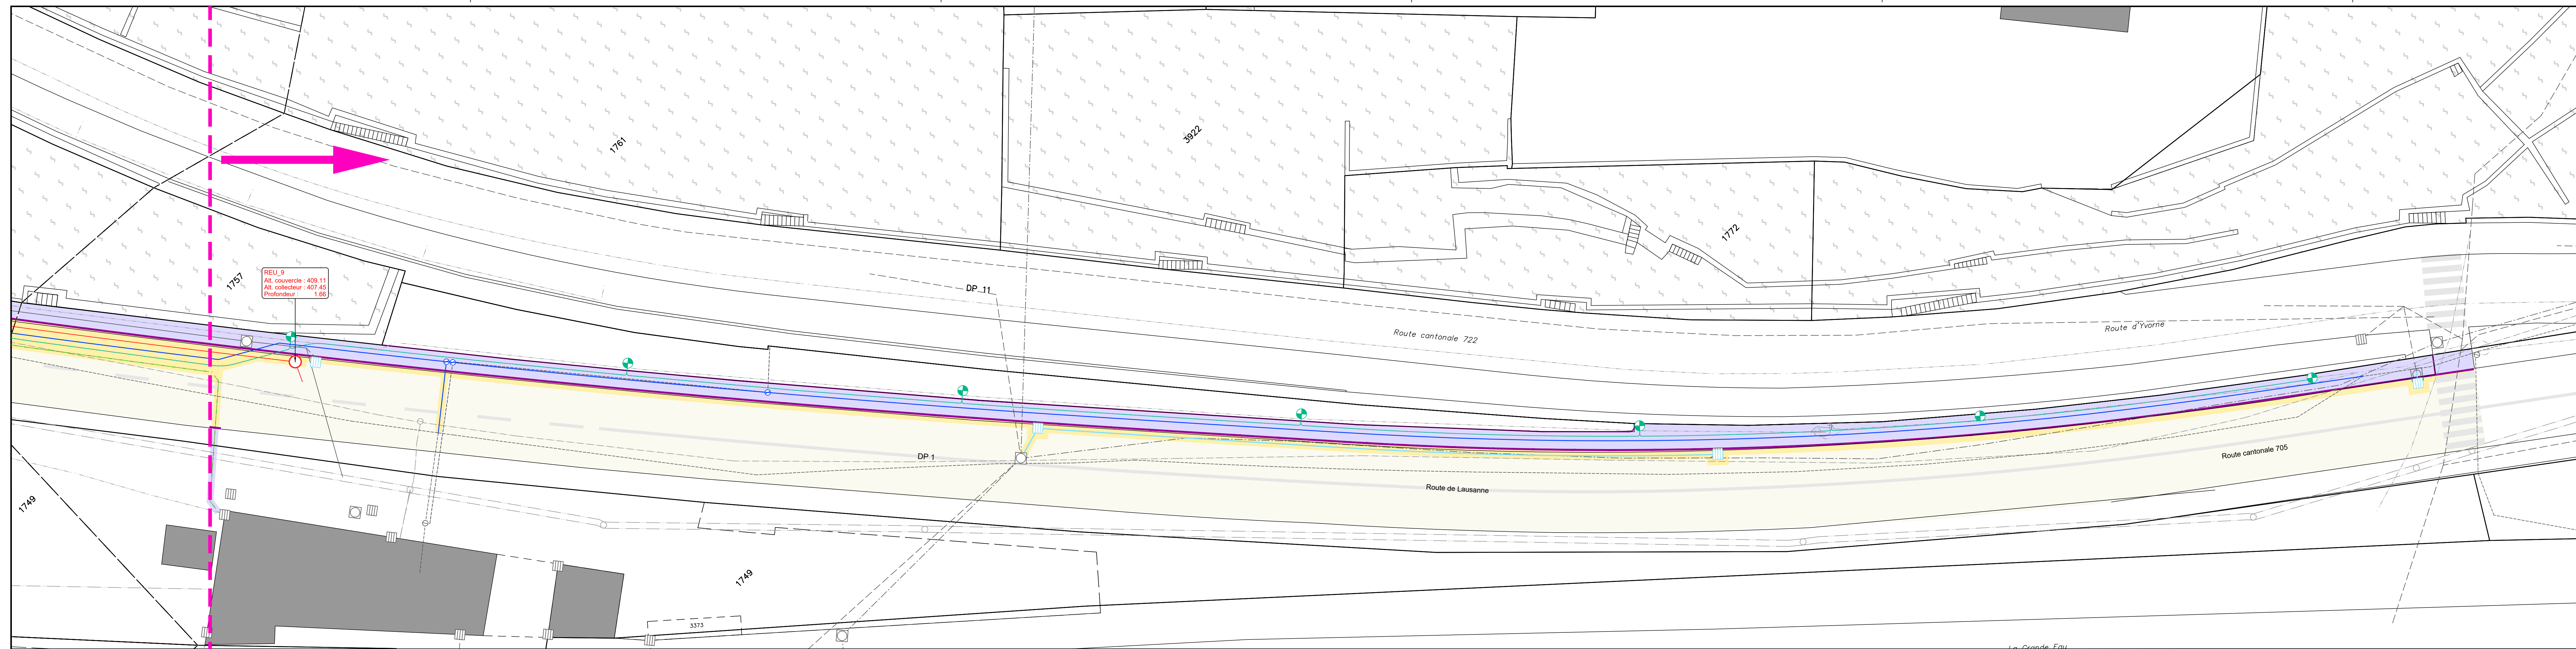

Trottoir repris
en lieu et place
de l'existant

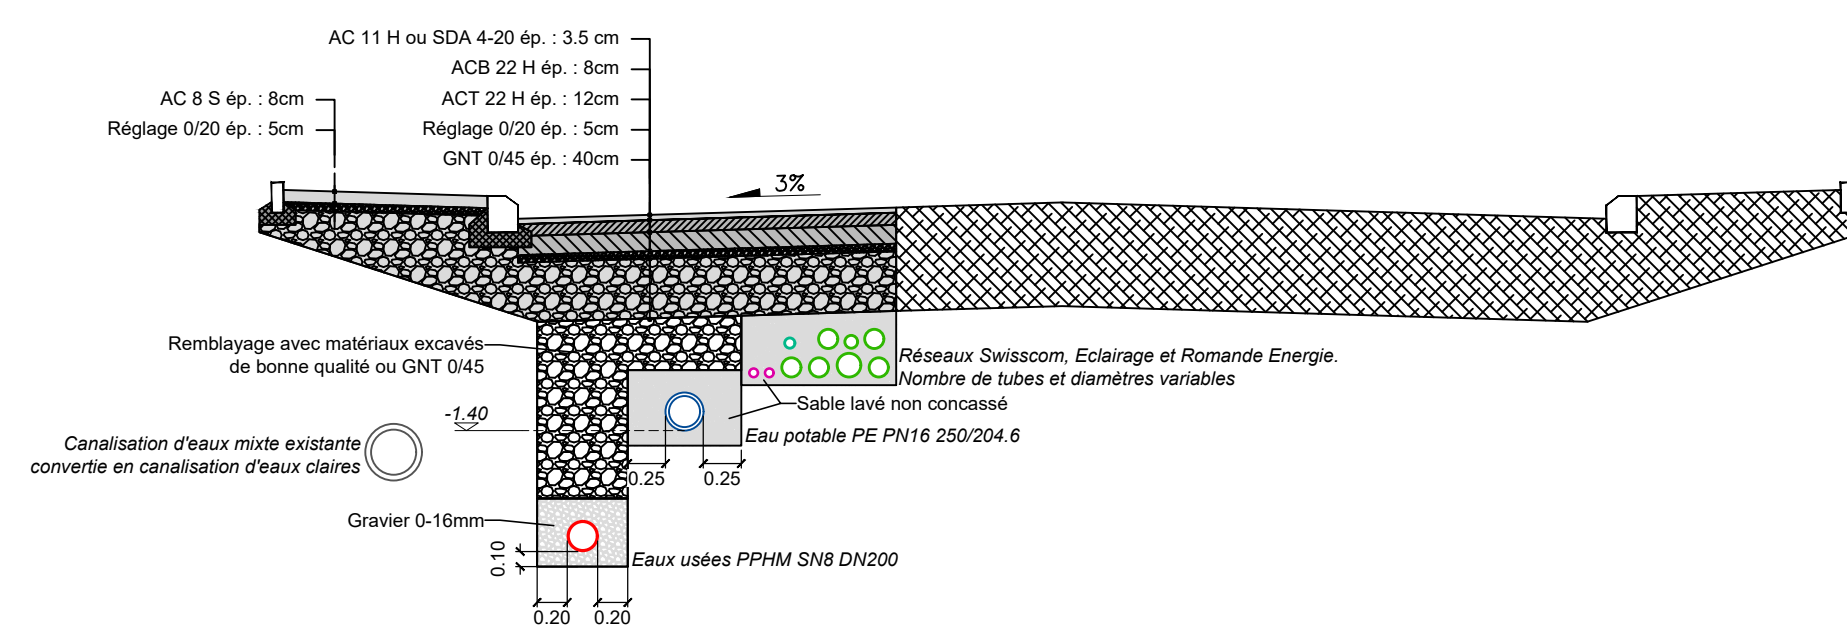

Echelle : 1 /50ème

Profil en long du collecteur d'eaux usées projeté

Echelle en X : 1/200

Echelle en Y : 1/200

