


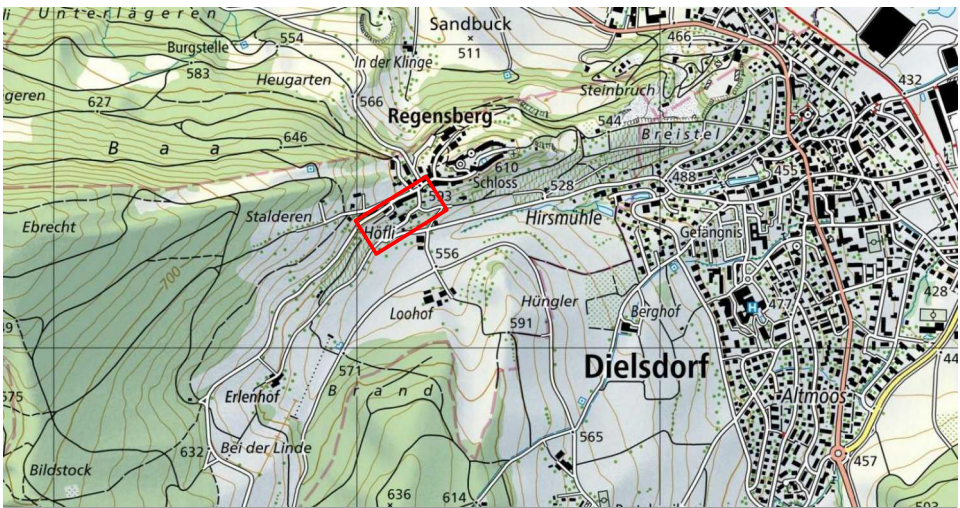

Gemeinde Regensdorf

Wasserversorgung/Siedlungsentswässerung


Erneuerung Wasser- und Kanalisationsleitung

Staldenstrasse, Wehntalerstrasse, Dielsdorferstrasse
(im Zuge der Staatstrassensanierung Boppelser-/Dielsdorferstrasse)

Bauprojekt

Situation 1:200

Projekt-Nr.: 38.07238 Plan-Nr.: 1 Format: A2/147
Datum: 11.09.2024 Erstellt: OME Geprüft: SF

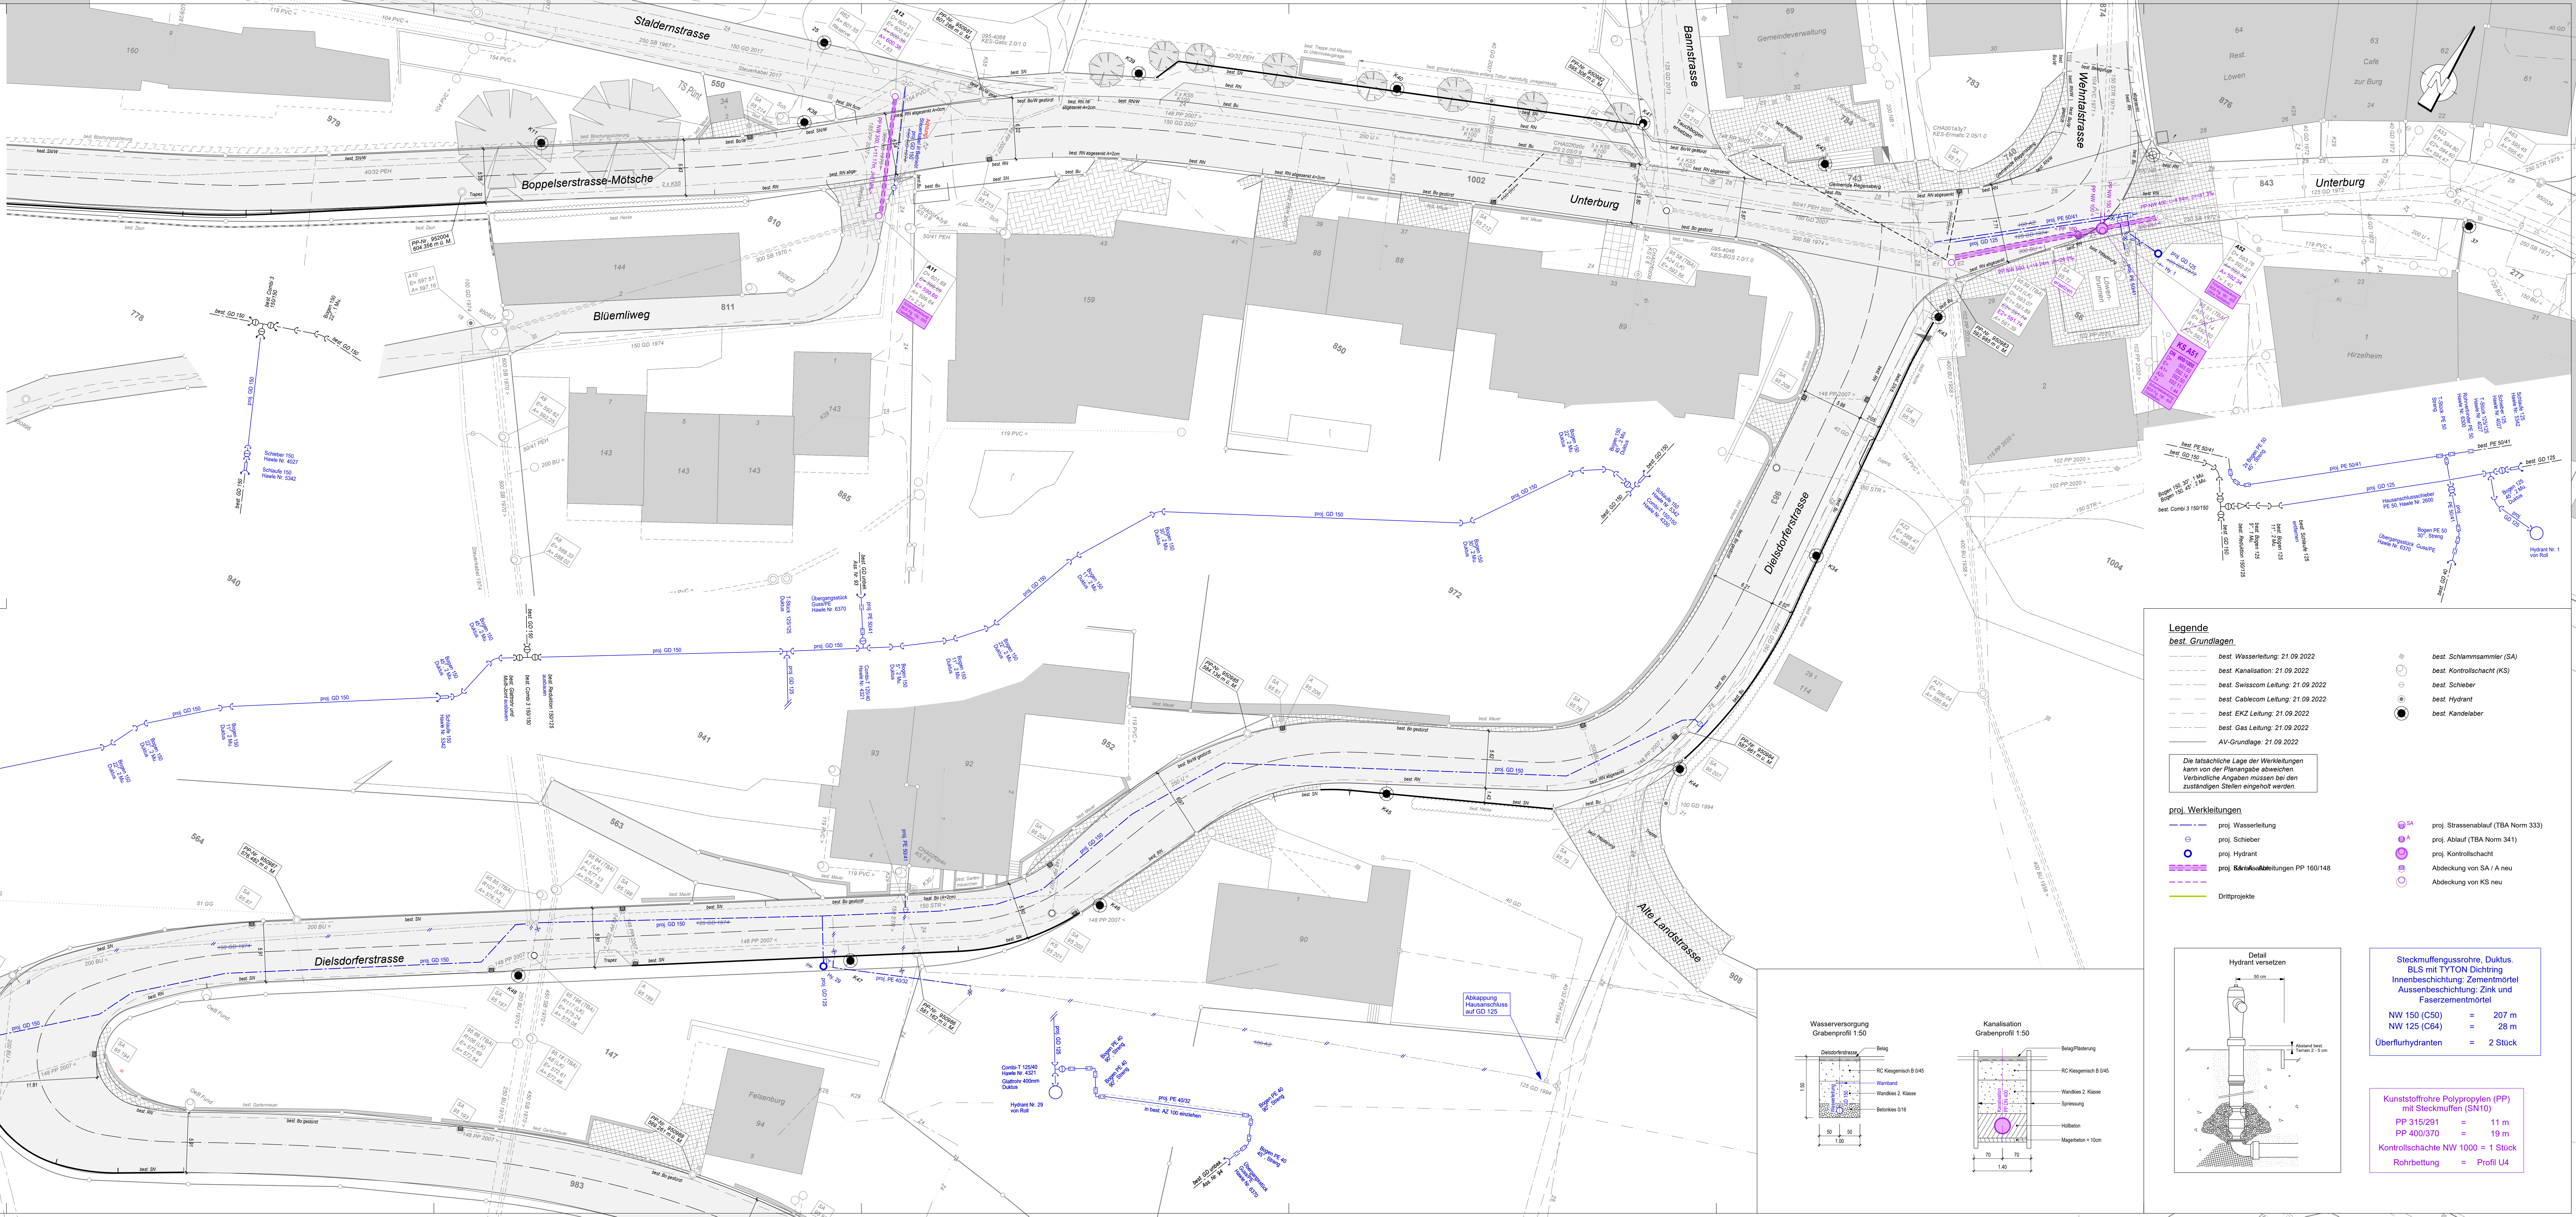

Legende

best. Grundlagen

- best. Wasserleitung: 21.09.2022
- best. Kanalisation: 21.09.2022
- best. Swisscom Leitung: 21.09.2022
- best. Cablecom Leitung: 21.09.2022
- best. EKZ Leitung: 21.09.2022
- best. Gas Leitung: 21.09.2022
- AV-Grundlage: 21.09.2022


Die tatsächliche Lage der Werkleitungen kann von der Planangabe abweichen. Veränderte Angaben müssen bei den zuständigen Stellen eingeholt werden.

proj. Werkleitungen

- proj. Wasserleitung
- proj. Schieber
- proj. Hydrant
- proj. Bänkeableitungen PP 160/148
- Drittprojekte

- best. Schlemmsammler (SA)
- best. Kontrollschacht (KS)
- best. Schieber
- best. Hydrant
- best. Kandelaber

- proj. Strassenablauf (TBA Norm 333)
- proj. Ablauf (TBA Norm 341)
- proj. Kontrollschacht
- Abdeckung von SA / A neu
- Abdeckung von KS neu

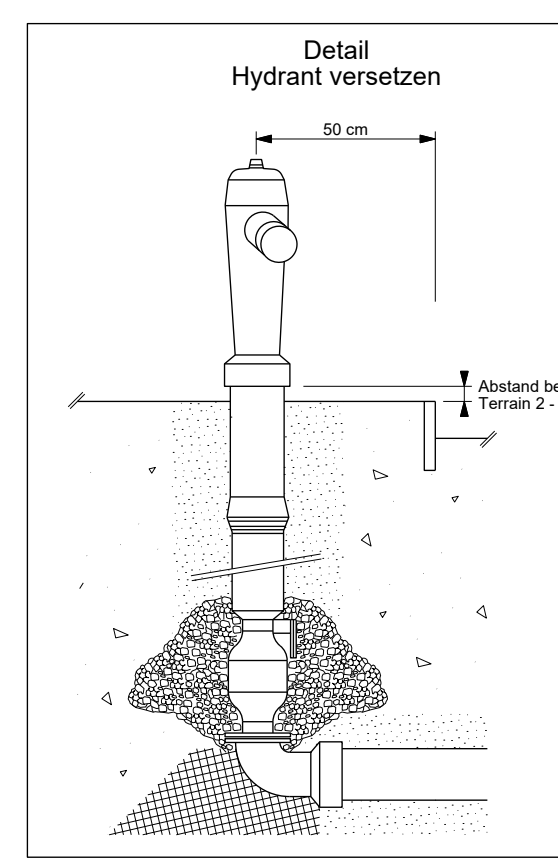

Steckmuffengussrohr, Duktus
BLS mit TYTON Dichtung
Innenbeschichtung: Zementmörtel
Aussenbeschichtung: Zink und
Faserzementmörtel

NW 150 (C50)	=	207 m
NW 125 (C64)	=	28 m
Überflurhydranten	=	2 Stück

Kunststoffrohre Polypropylen (PP)
mit Steckmuffen (SN10)

PP 315/291	=	11 m
PP 400/370	=	19 m
Kontrollschächte NW 1000	=	1 Stück
Rohrbettung	=	Profil U4