Kanton Graubünden
Gemeinde Landquart

Genereller Erschliessungsplan
Ver- und Entsorgung
Teil Siedlung
Ausschnitt Igis / Landquart Fabriken
1:2'000

Gesamtrevision Nutzungsplanung

Beschwerdeauflage

Von der Gemeindeversammlung beschlossen am:

Der Gemeindepräsident:

Der Gemeindeschreiber:

Von der Regierung genehmigt am: RB Nr.:

Der Regierungspräsident:

Der Kanzleidirektor:

403-11

6. Dezember 2024

Genereller Erschliessungsplan

Festlegungen

bestehend	geplant		
		Abwassersammelleitung	Art. 59 BauG
		Wasserhauptleitung	Art. 59 BauG

Informative Inhalte

Orientierend

- Bauzone
- Wald

Hinweisend

- Gewässer
- Gemeindegrenze

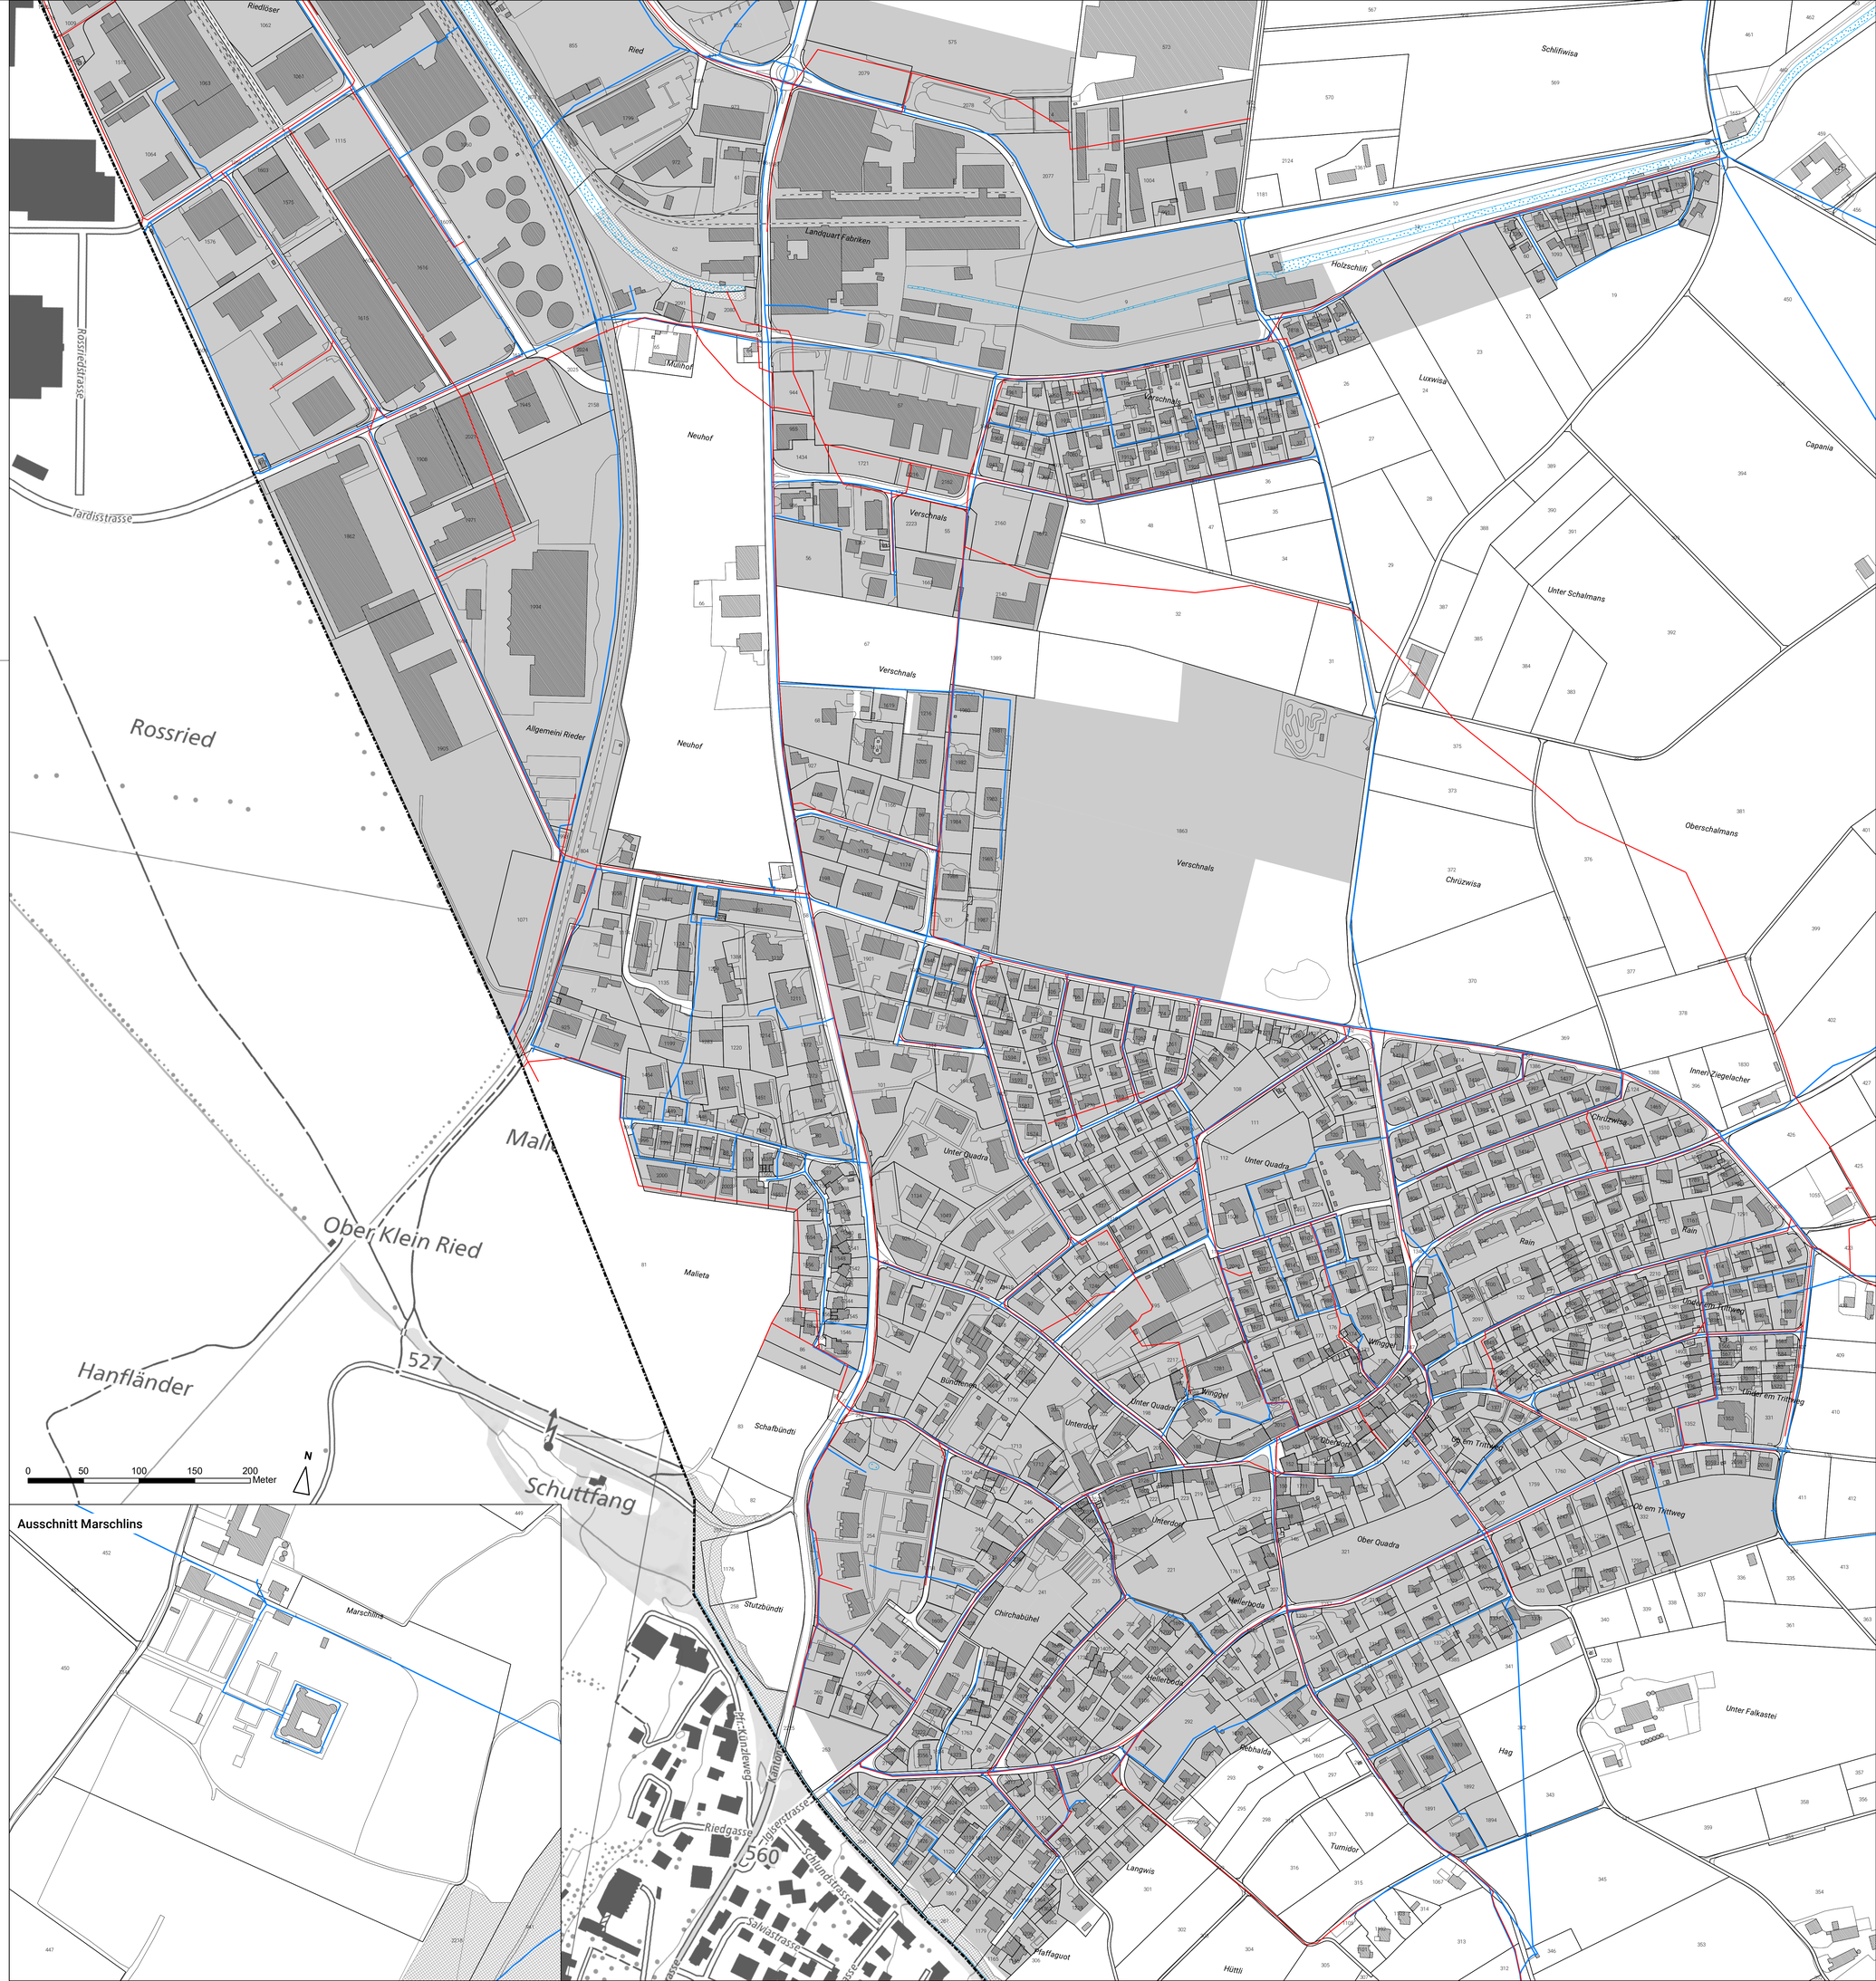

Planinformationen

Kontrolliert:	ME	Gezeichnet:	CS/Kö	Grösse:	105/90

Plangrundlage: Amtliche Vermessung (AV), Kanton Graubünden, 16. April 2024 / Landeskarte 1:10'000 (Swiss Map Raster 10, grau), Bundesamt für Landestopographie swisstopo, Stand 2020

Plotfile: V:\403_Landquart\11 Gesamtrevision Nutzungsplanung 2020\1_mxd\07.1_Beschwerdeauflage\GEP_Ver_und_Entsorgung_Igis_P_Beschwerde.mxd

R+K Die Raumplaner

R+K Raumplanung AG
Posstrasse 4, 8808 Pfäffikon SZ, T 055 415 00 15
Im Aeuli 3, 7304 Maienfeld GR, T 081 302 75 80
Oberalpstrasse 81, 6490 Andermatt UR, T 041 887 00 27
info@rkplaner.ch
www.rkplaner.ch