

Bauprojekt


Bauherr:
Eugen + Sonja Lustenberger, Unter Budmigen, 6133 Hergiswil

Objekt:
Umbau Wohnung / Anbau Balkon, Unter Budmigen, 6133 Hergiswil

Zeichner: CR
Datum: 28.05.2024
Rev.:
Mst: 1:100 / Format: 84/60


A24003-03

Neu Abbruch Bestand

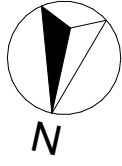


Der Bauherr und
Grundeigentümer :


Der Architekt :

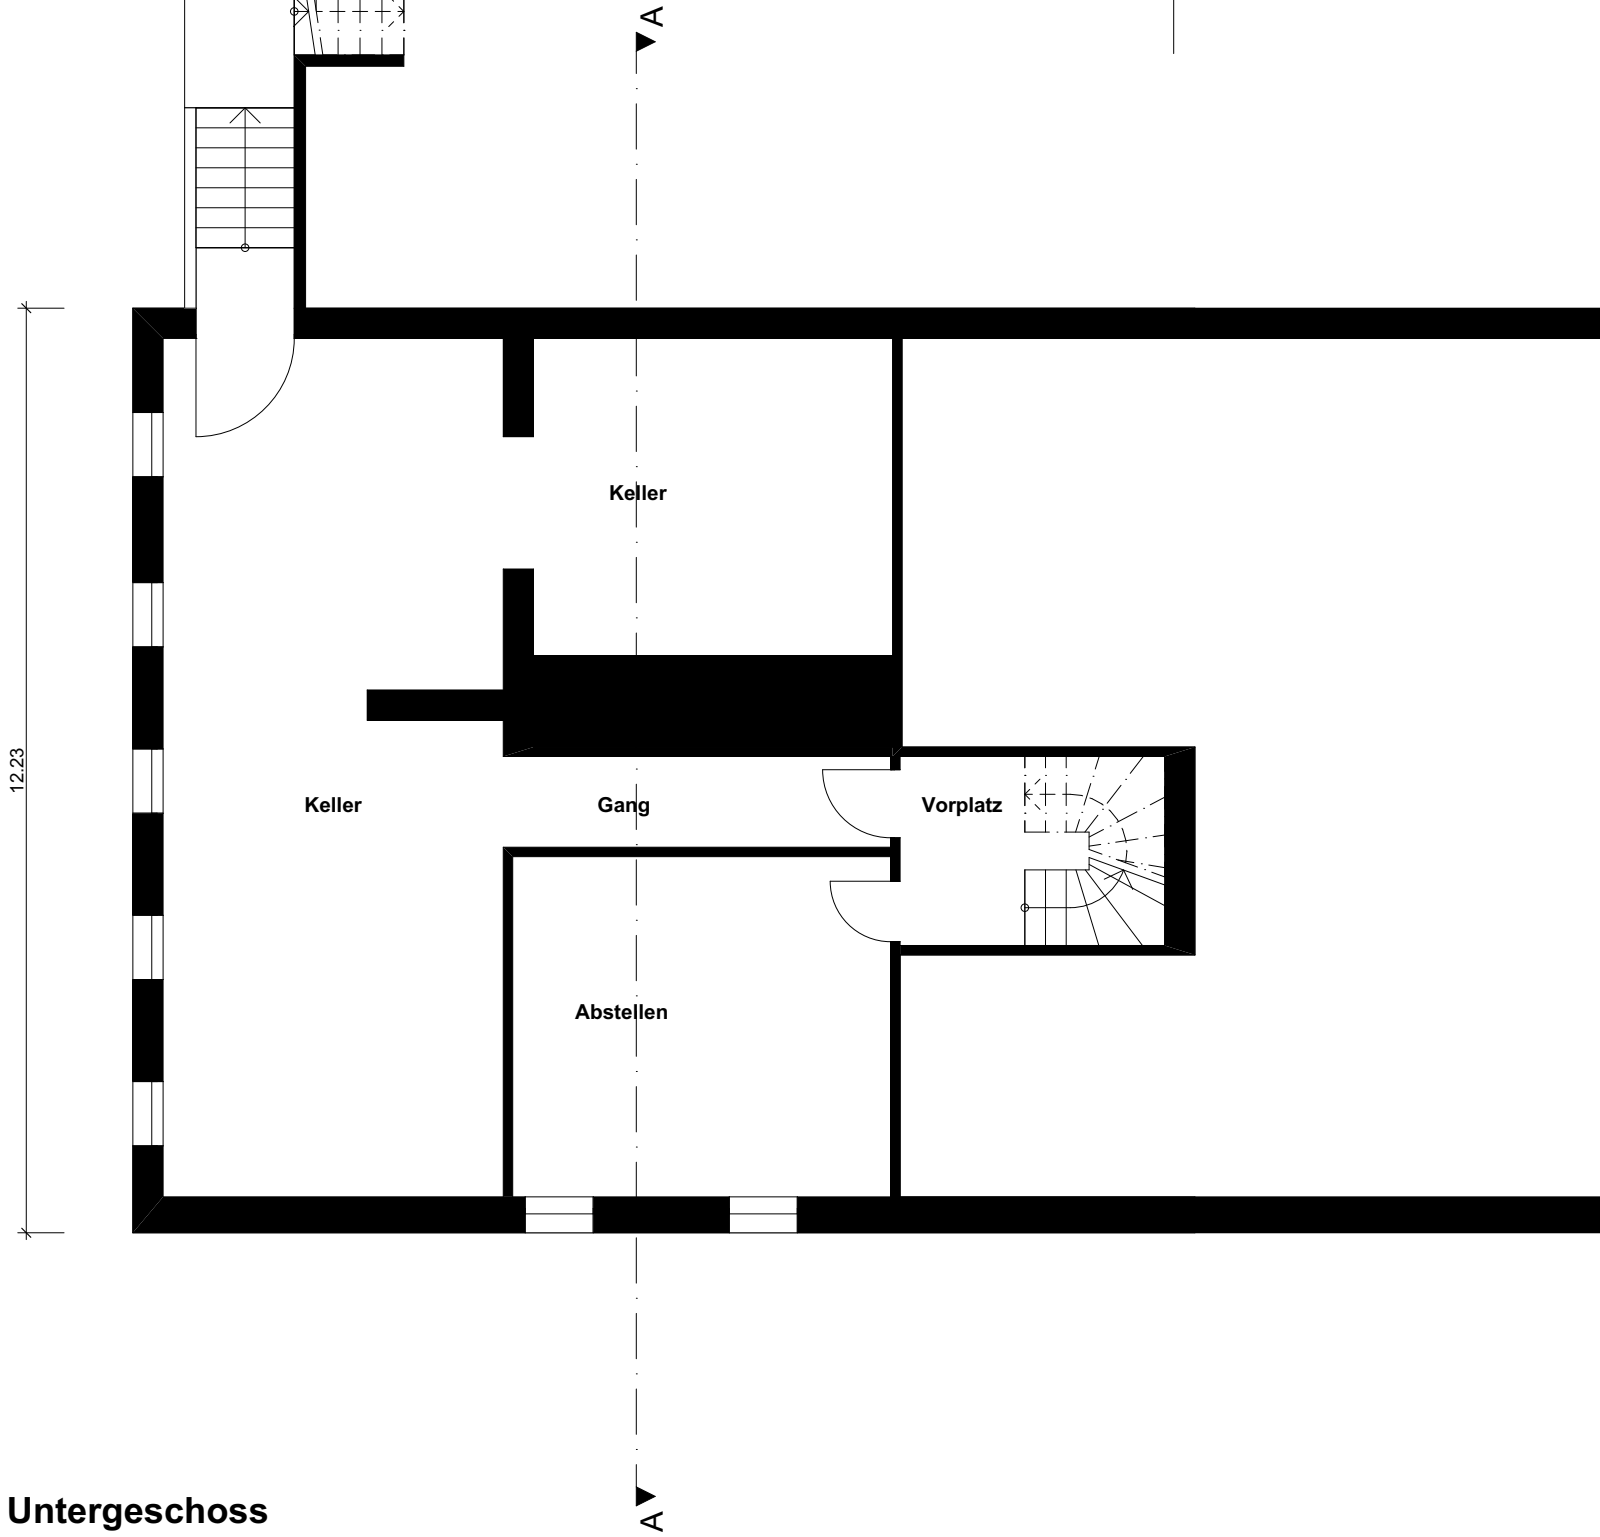


Untergeschoss

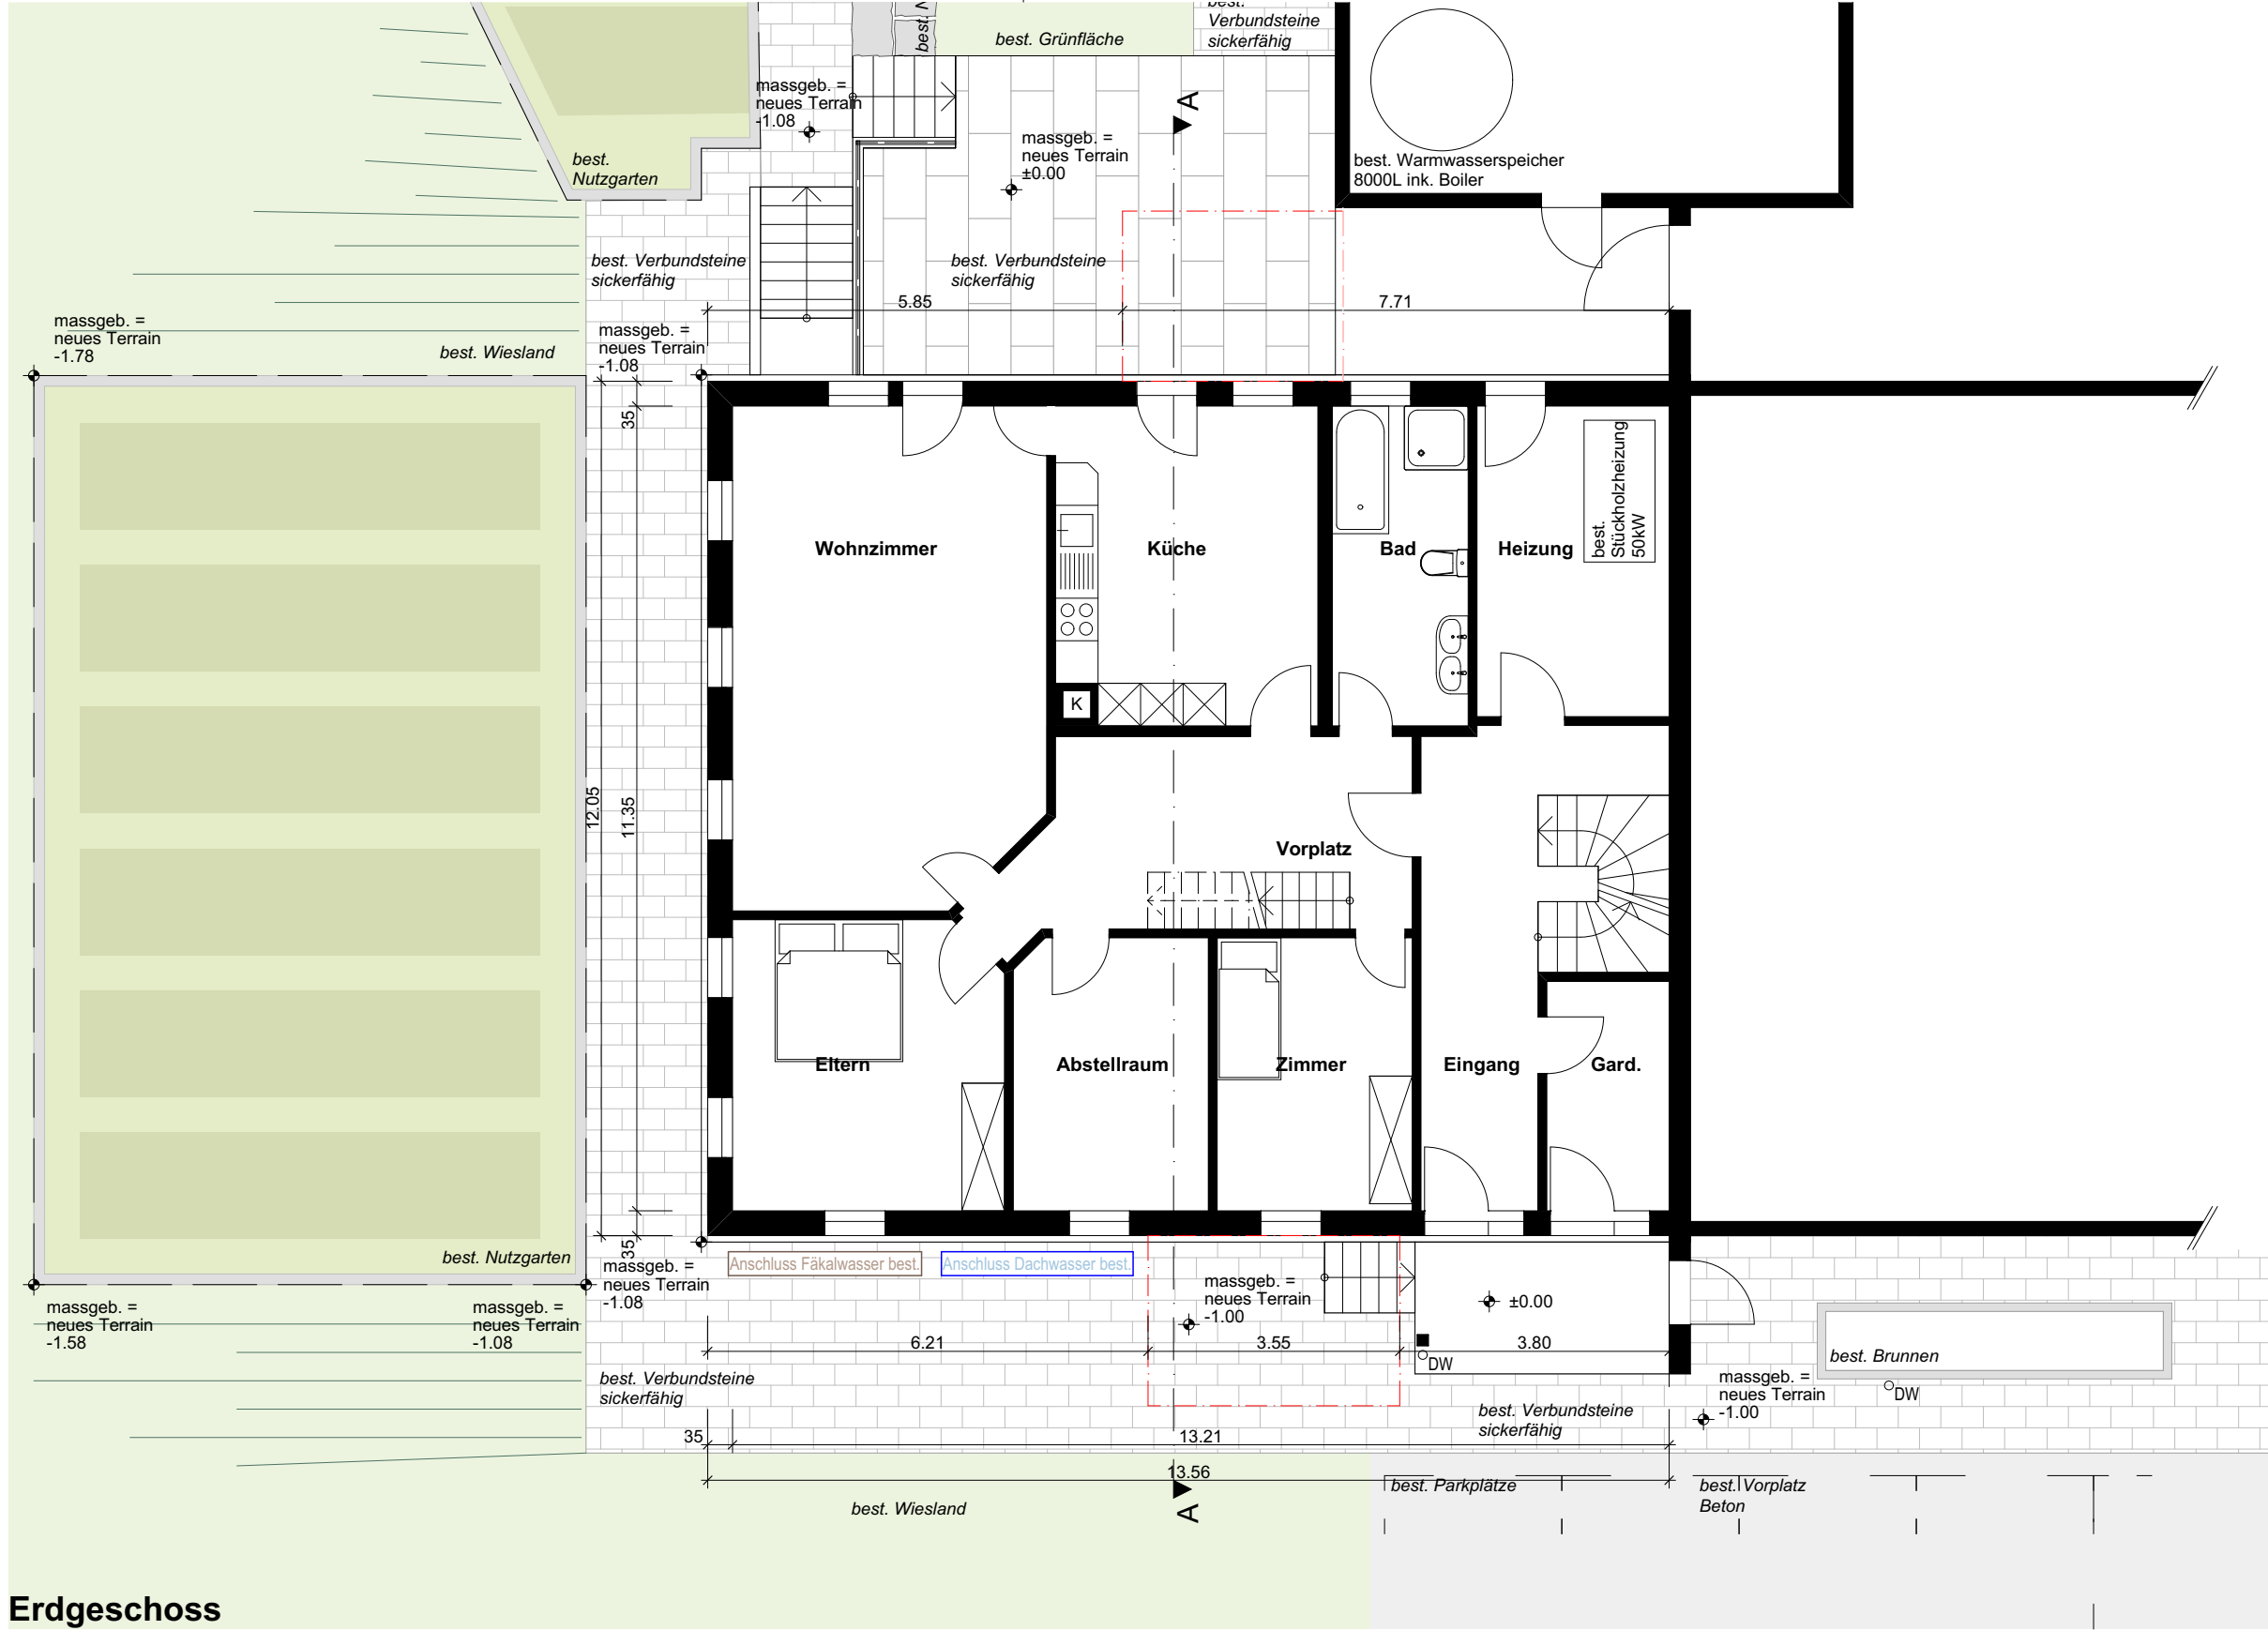


Erdgeschoss

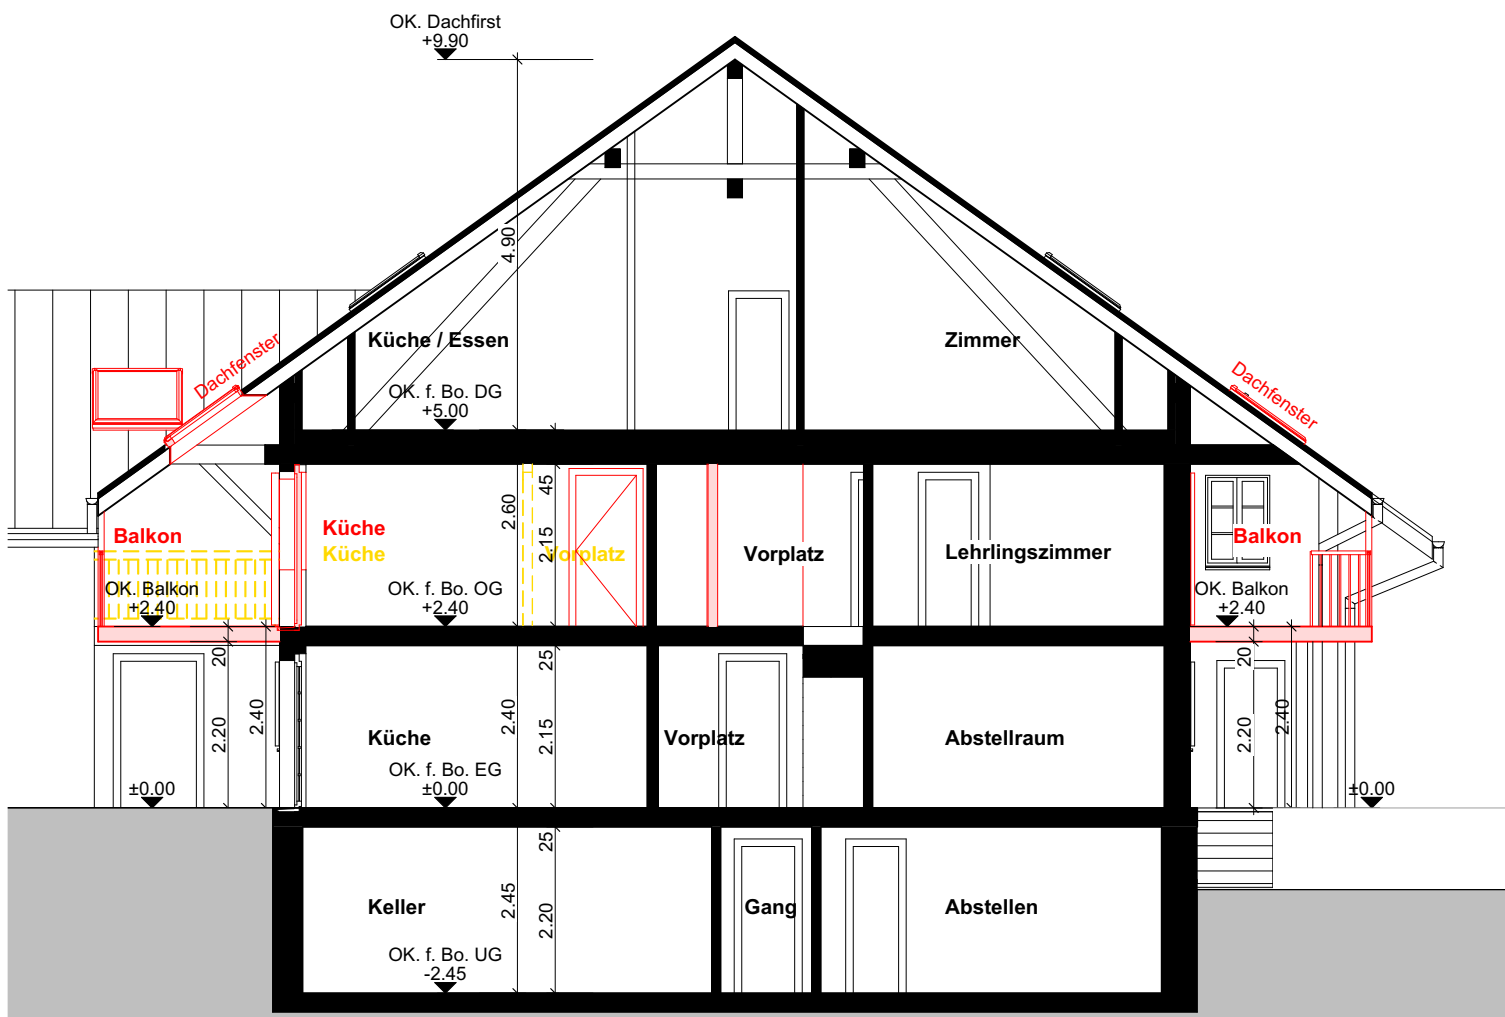

Schnitt A-A

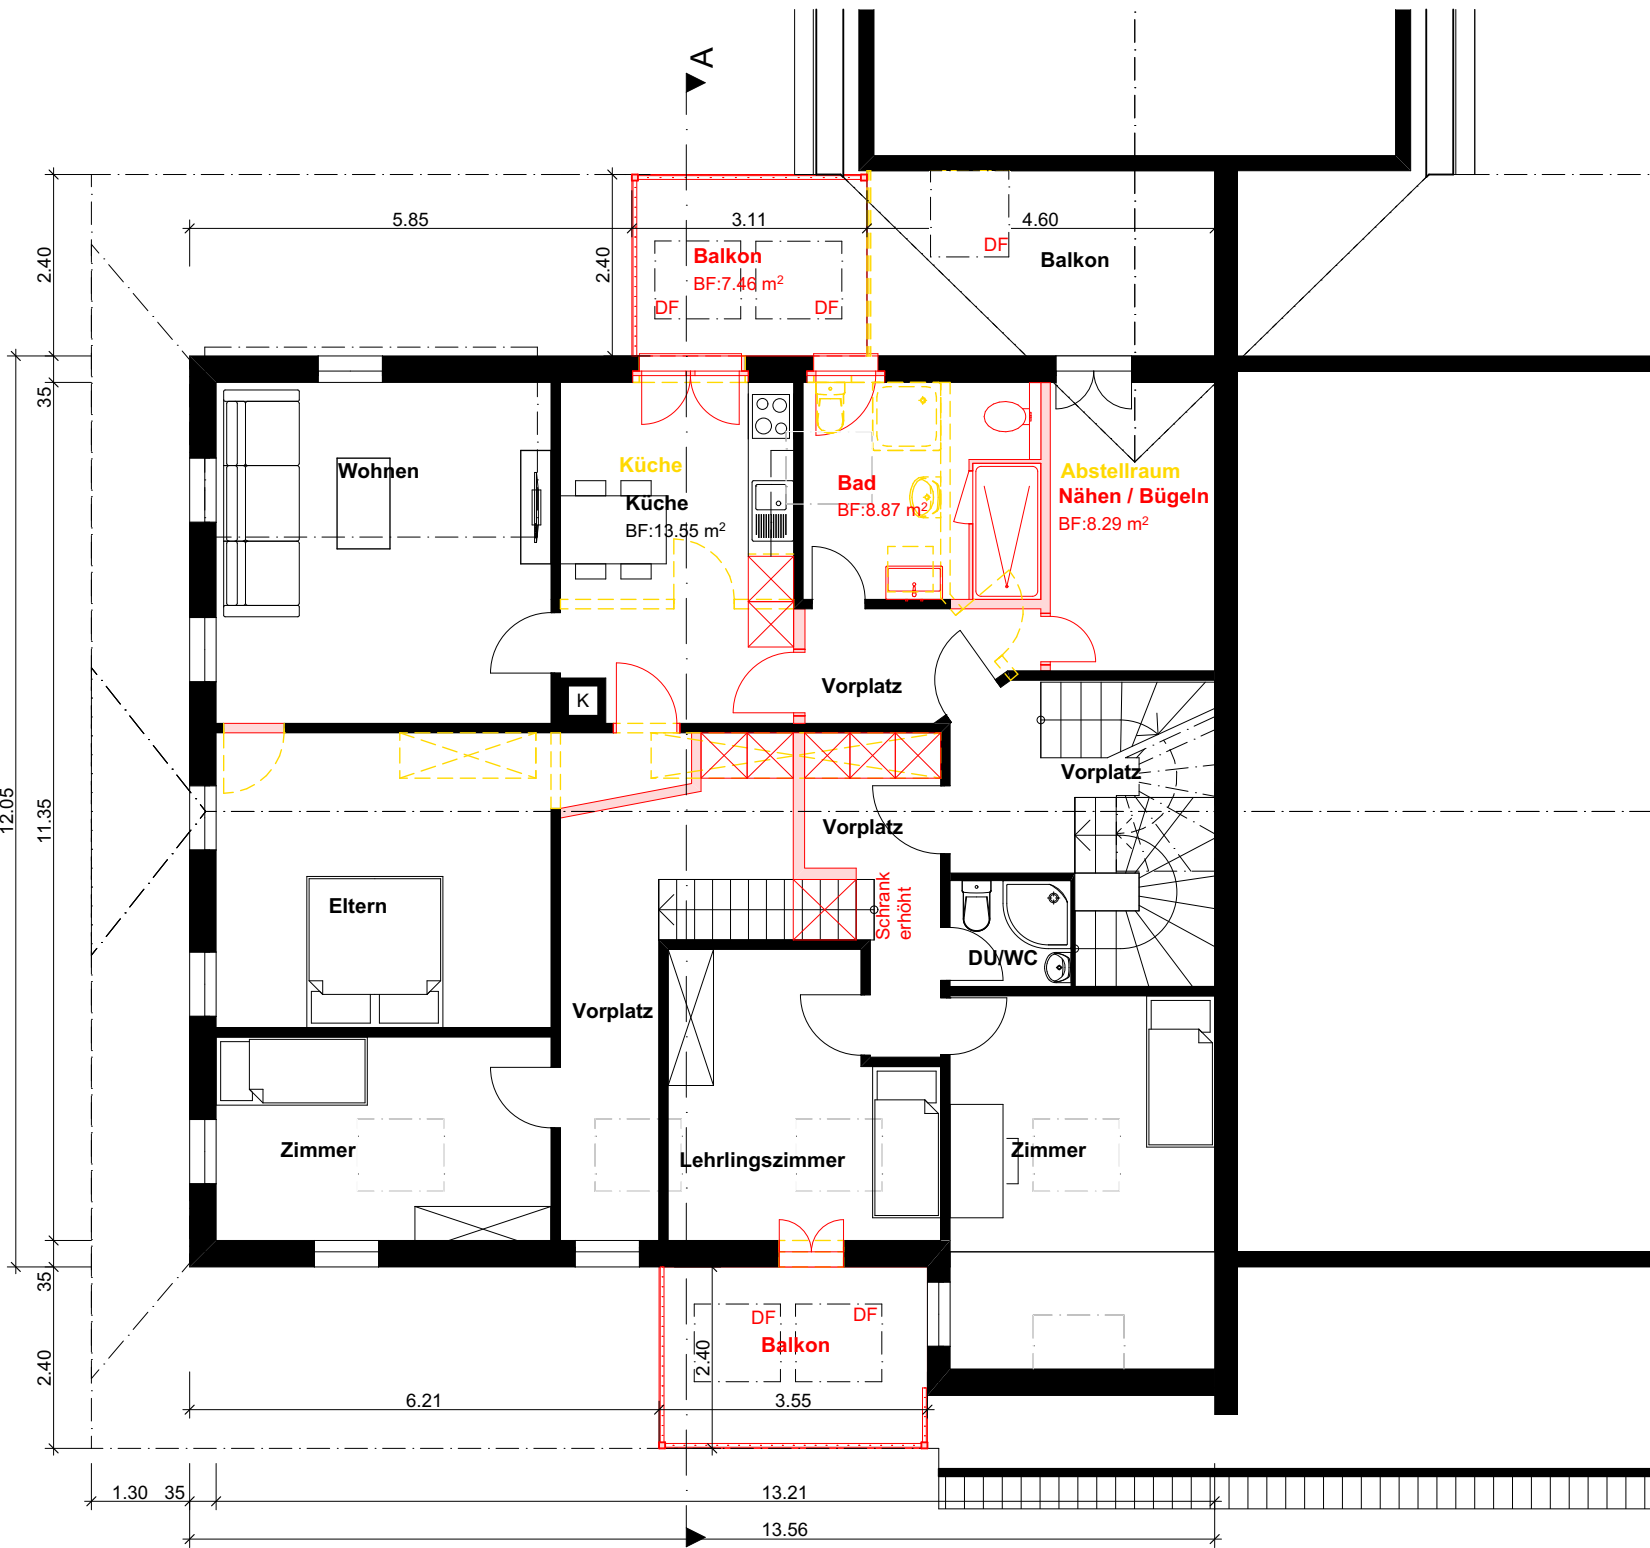

Obergeschoss

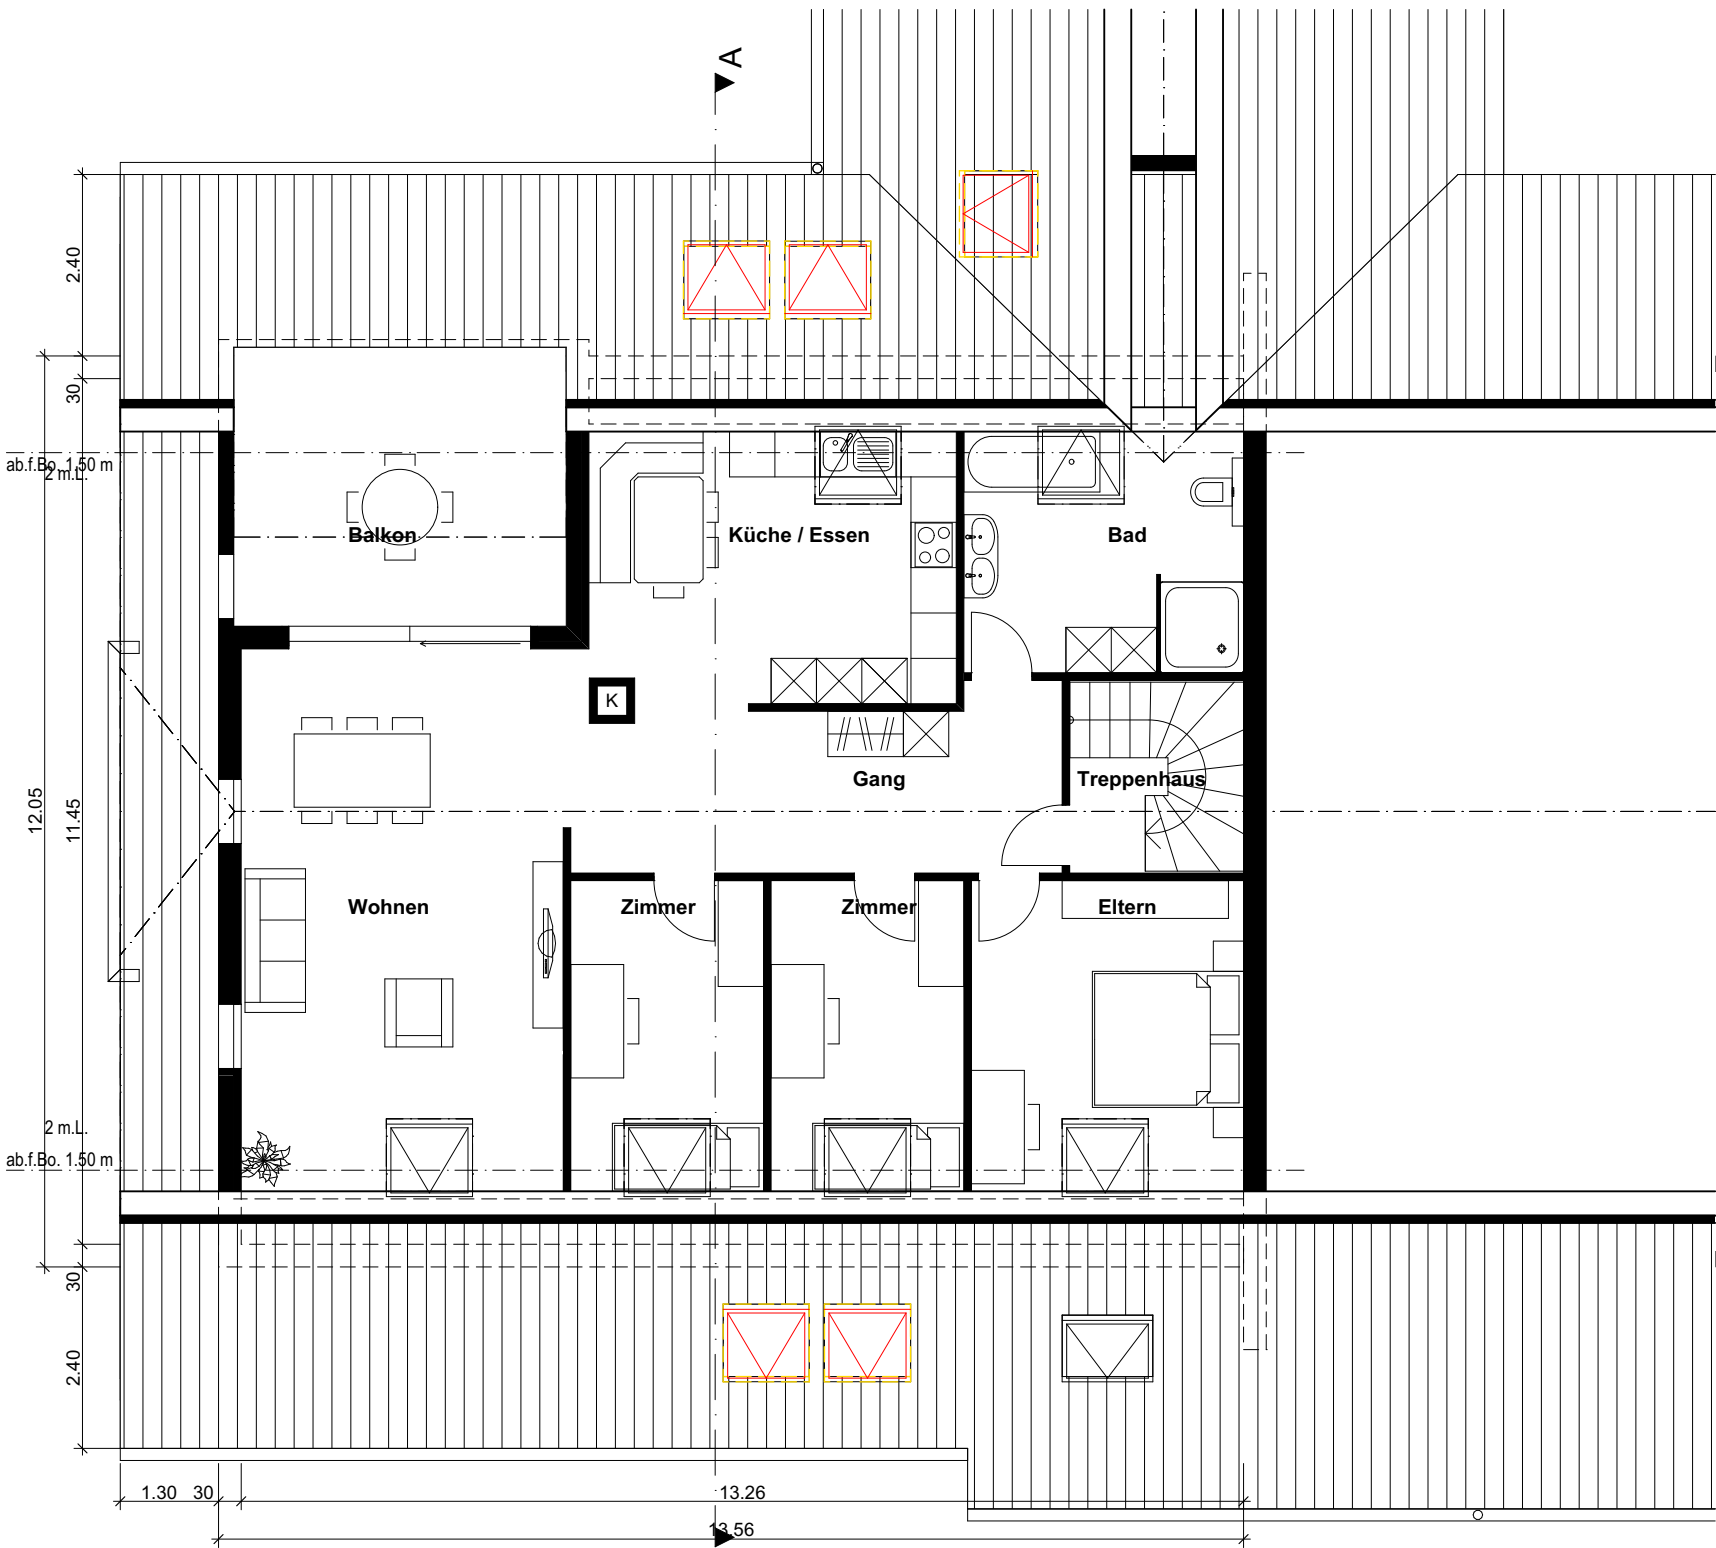


Dachgeschoss



Nordfassade



Ostfassade

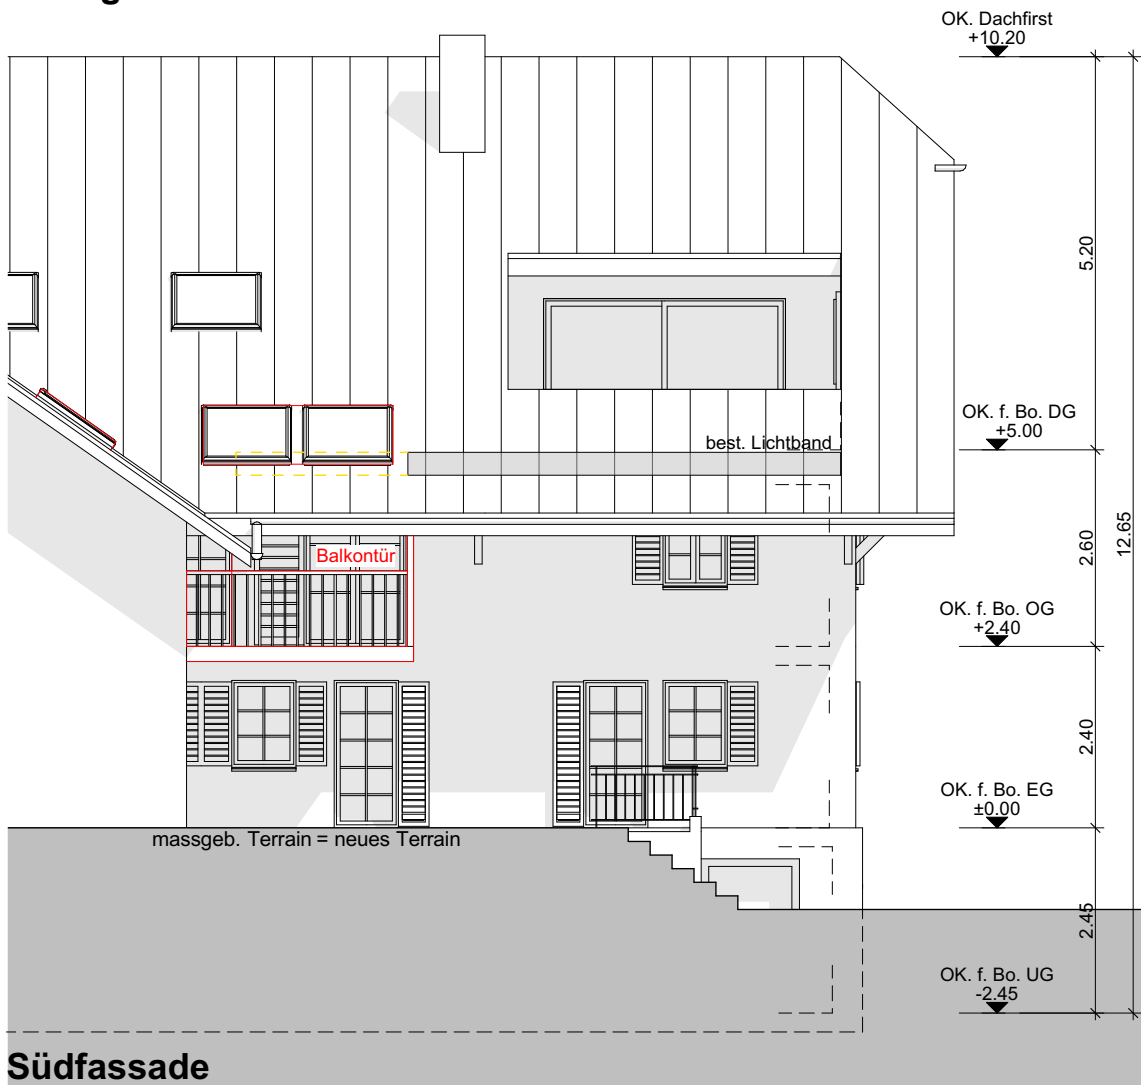

Südfassade