


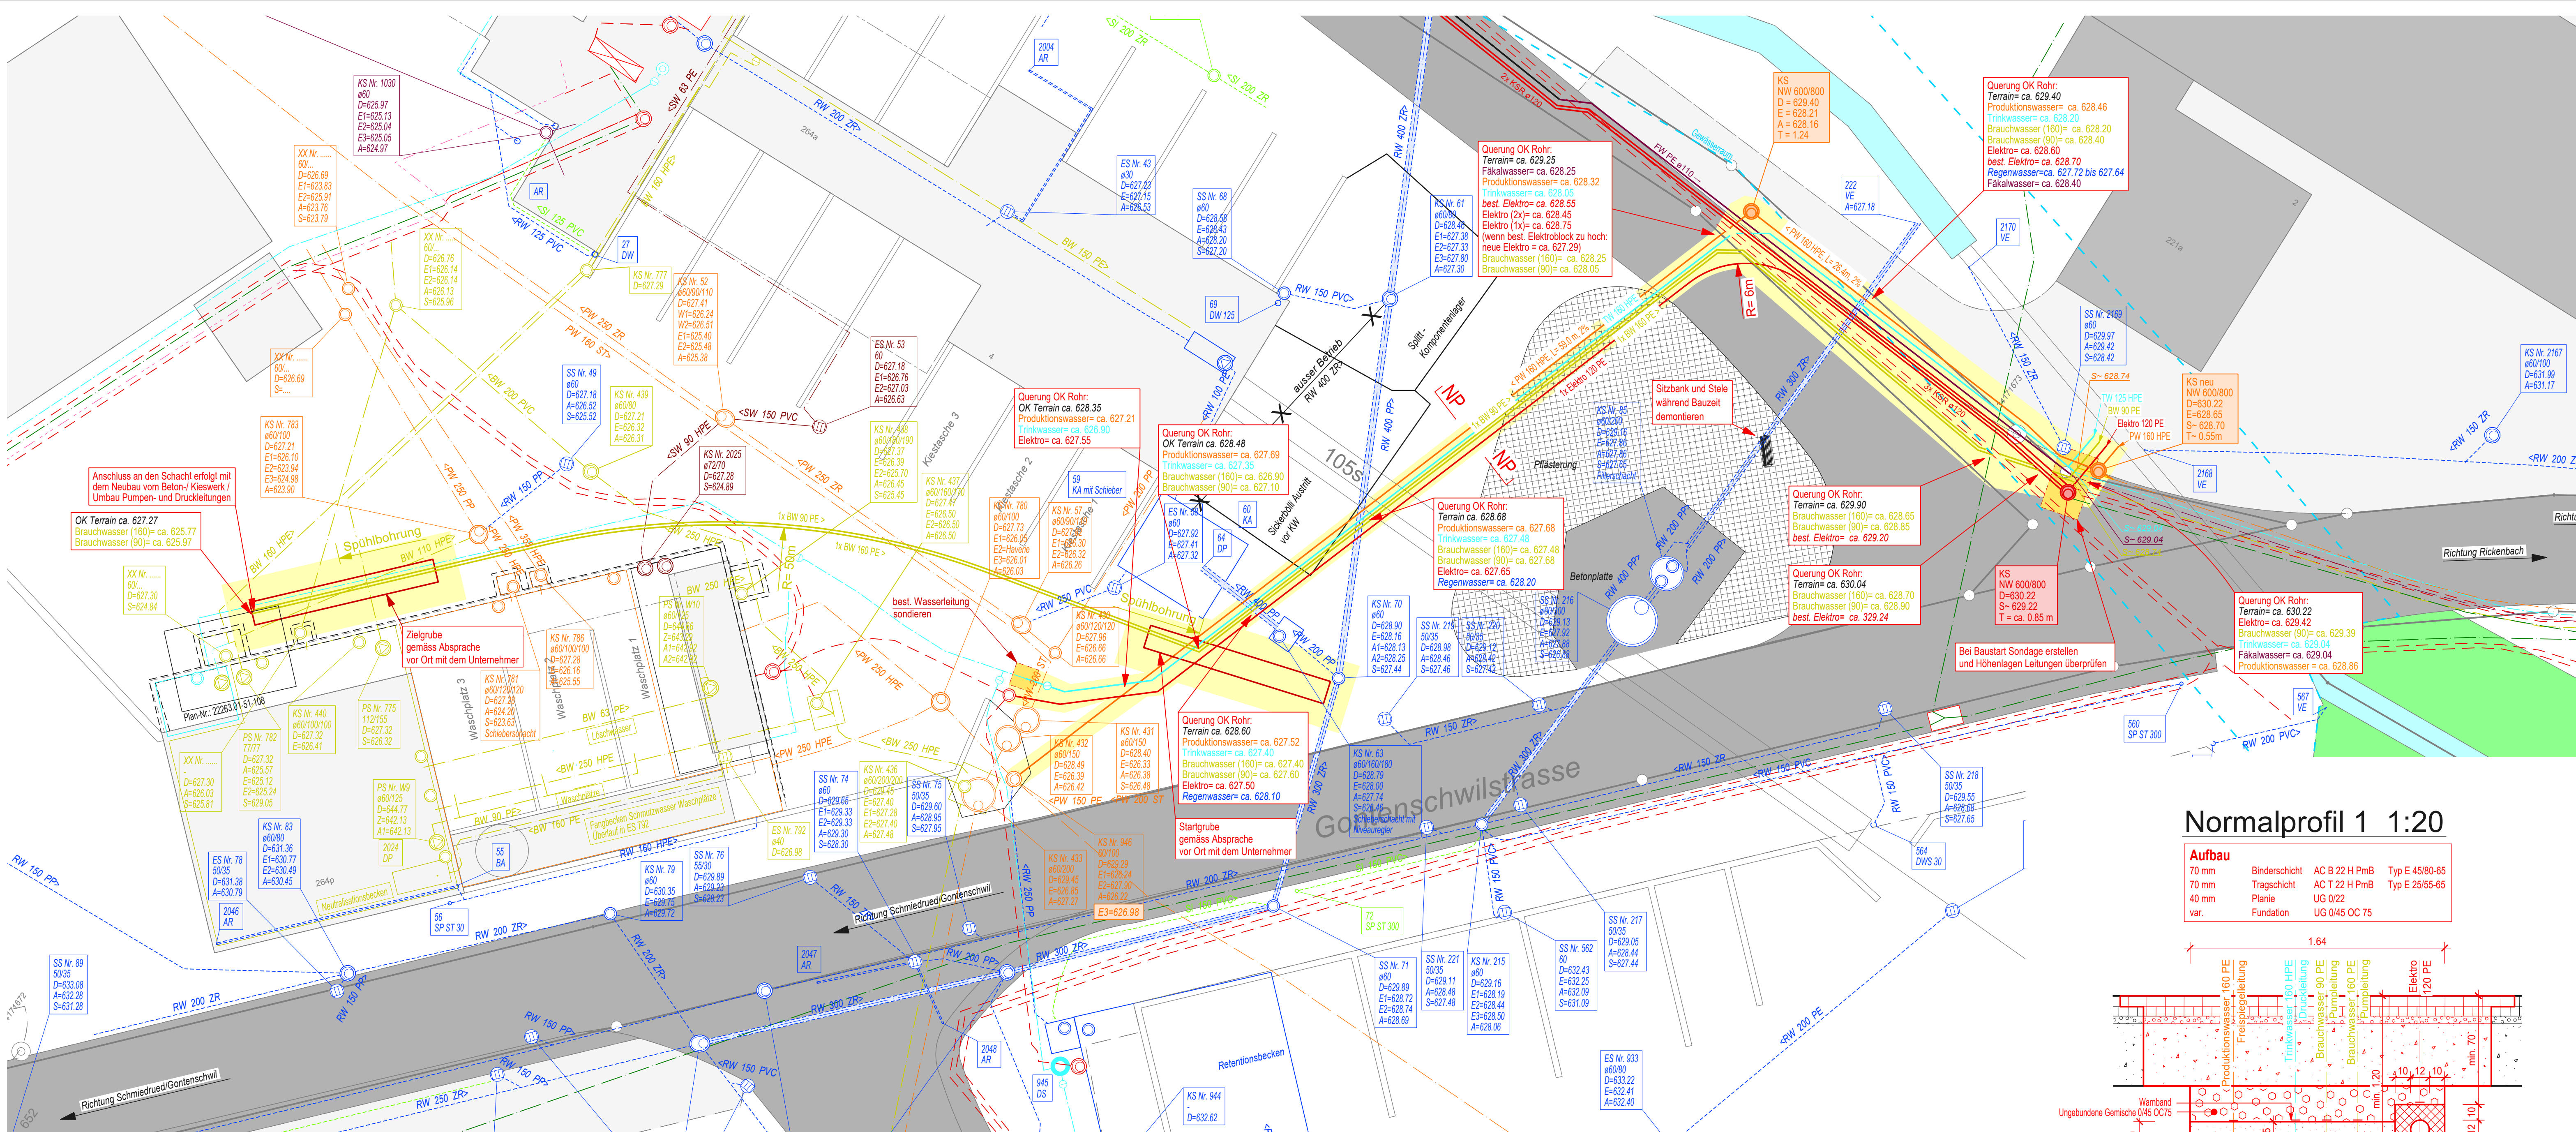

**Umgebung**

- Fahrbahn best.
- Trottoir best.
- Gebäude best.
- Anpassung

**Werkleitungen**

| bestehend | projektiert |
|-----------|-------------|
|           |             |
|           |             |
**Werkleitungshinweis**

Das Erheben von Werkleitungen ist Sache des Unternehmers. Der Unternehmer hat sich vor Baubeginn über die Lage und Höhe sämtlicher Werkleitungen bei den betreffenden Werken zu erkundigen und diese mit dem Werkleiterführer an Ort und Stelle zu markieren. Für bestehende Werkleitungen, die in den Plänen eingetragen sind, übernimmt der Projektverfasser in Bezug auf die Vollständigkeit, tatsächliche Lage und Höhe keine Gewähr. Der Unternehmer hat in allen Fällen die tatsächliche Lage und Höhe durch Sondenschläge abzuklären. Für die Werkleitungen, die in den Plänen eingetragen sind, übernimmt der Projektverfasser in Bezug auf die Vollständigkeit keine Gewähr.



**System Schacht Ein- / Auslauf**

**Leitungslängen und Gefälle**

**Darstellungsreihenfolge (Sichtbarkeit)**

Die im Plan ersichtliche Darstellungsreihenfolge der Leitungen (oberhalb oder unterhalb) kann aus Darstellungstechnischen Gründen von der Höhenlagenreihenfolge in der Realität abweichen.

Längenprofil 1 1:200  
Achse Brauchwasser projektiert

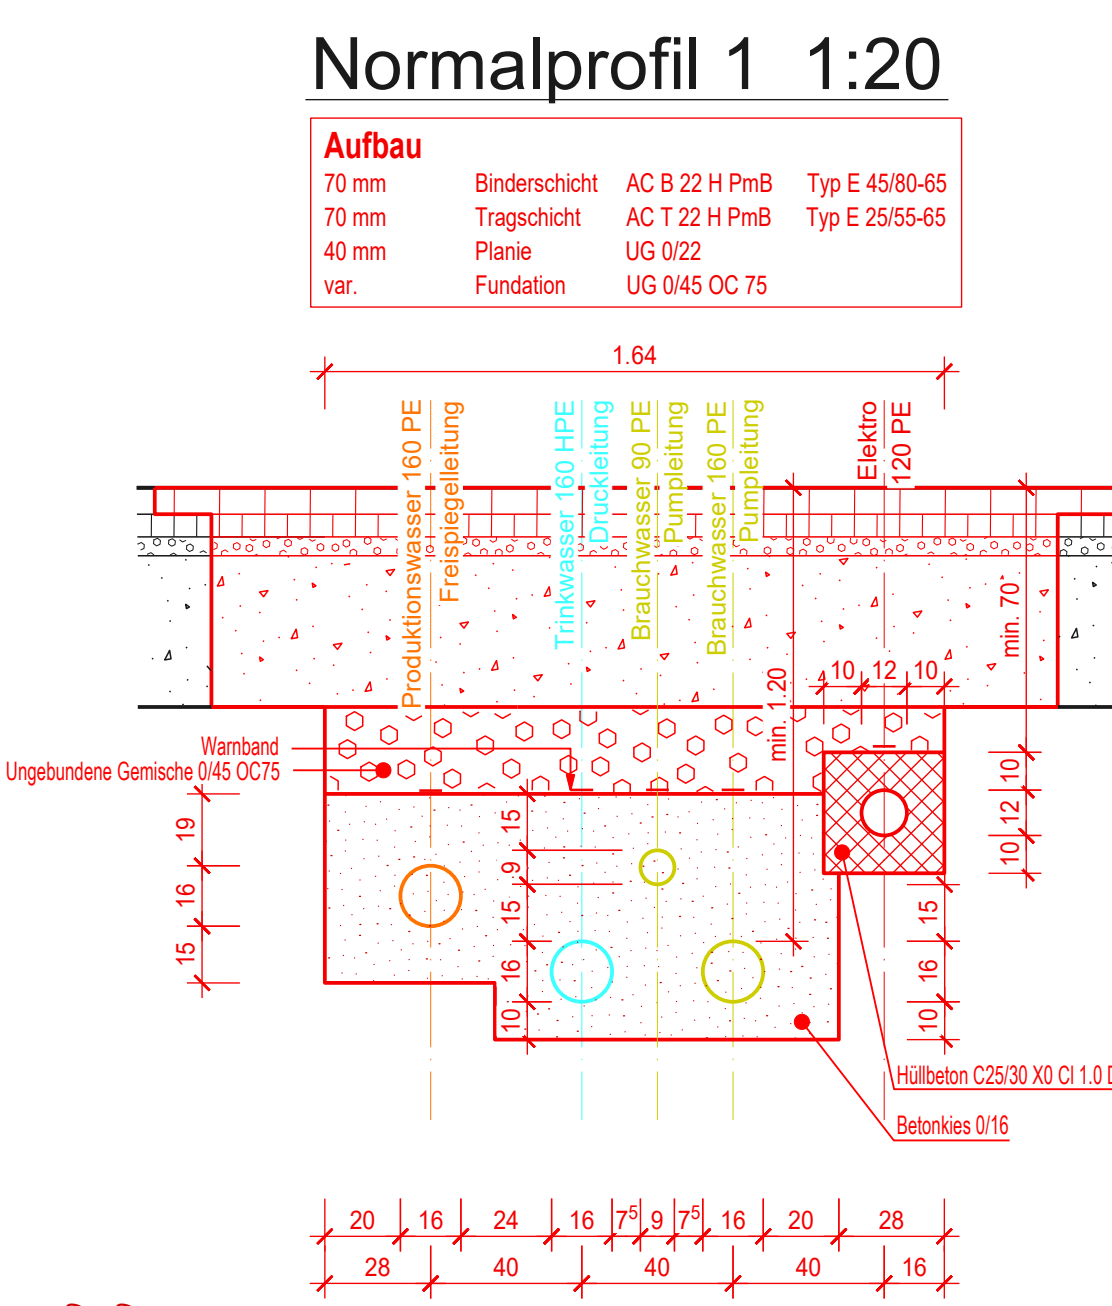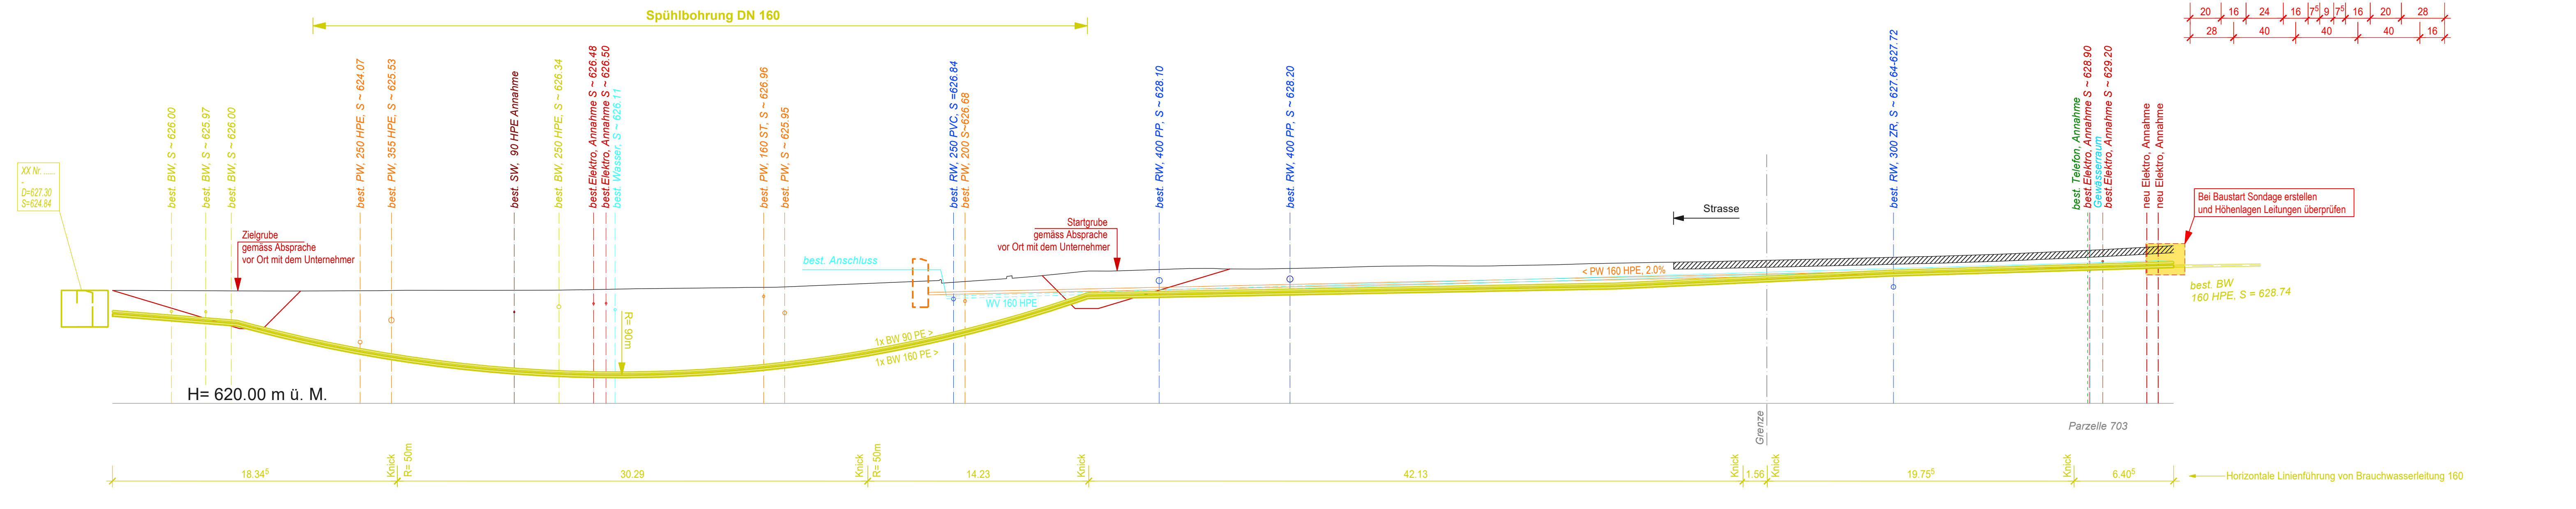

**Phase:** Ausführungsprojekt

**KOST+PARTNER**  
Ingenieure und Planer

KOST+PARTNER AG Ingenieure und Planer  
Industriestrasse 14 | Postfach 5200 Sursee  
T 041 926 06 06 | F 041 926 06 07  
Info@kost-partner.ch | www.kost-partner.ch

Sebastian Müller AG, Bohler 5, 6221 Rickenbach  
Neubau Kieswerk und Betonanlage

**Situation 1:200**

Werkleitungen  
Anschluss an Aufbereitungsanlage

|                        |                  |                  |                   |           |
|------------------------|------------------|------------------|-------------------|-----------|
| Plan-Nr.: 24286-51-191 | F: 1050 x 594 mm | Bearbeitet: PoSu | Datum: 18.03.2025 | Freigabe: |
| Rev. a                 |                  |                  |                   |           |
| Rev. b                 |                  |                  |                   |           |
| Rev. c                 |                  |                  |                   |           |
| Rev. d                 |                  |                  |                   |           |

L:\Auftrag\KON24286 Kies- und Betonwerk SMAG Rickenbach\Techn1\0 Diverses\190 Zuleitung Aufbereitungsanlage\CAD\Situation\_Aufbereitungsanlage\_2025-03-14.dwg