






Visualisierung

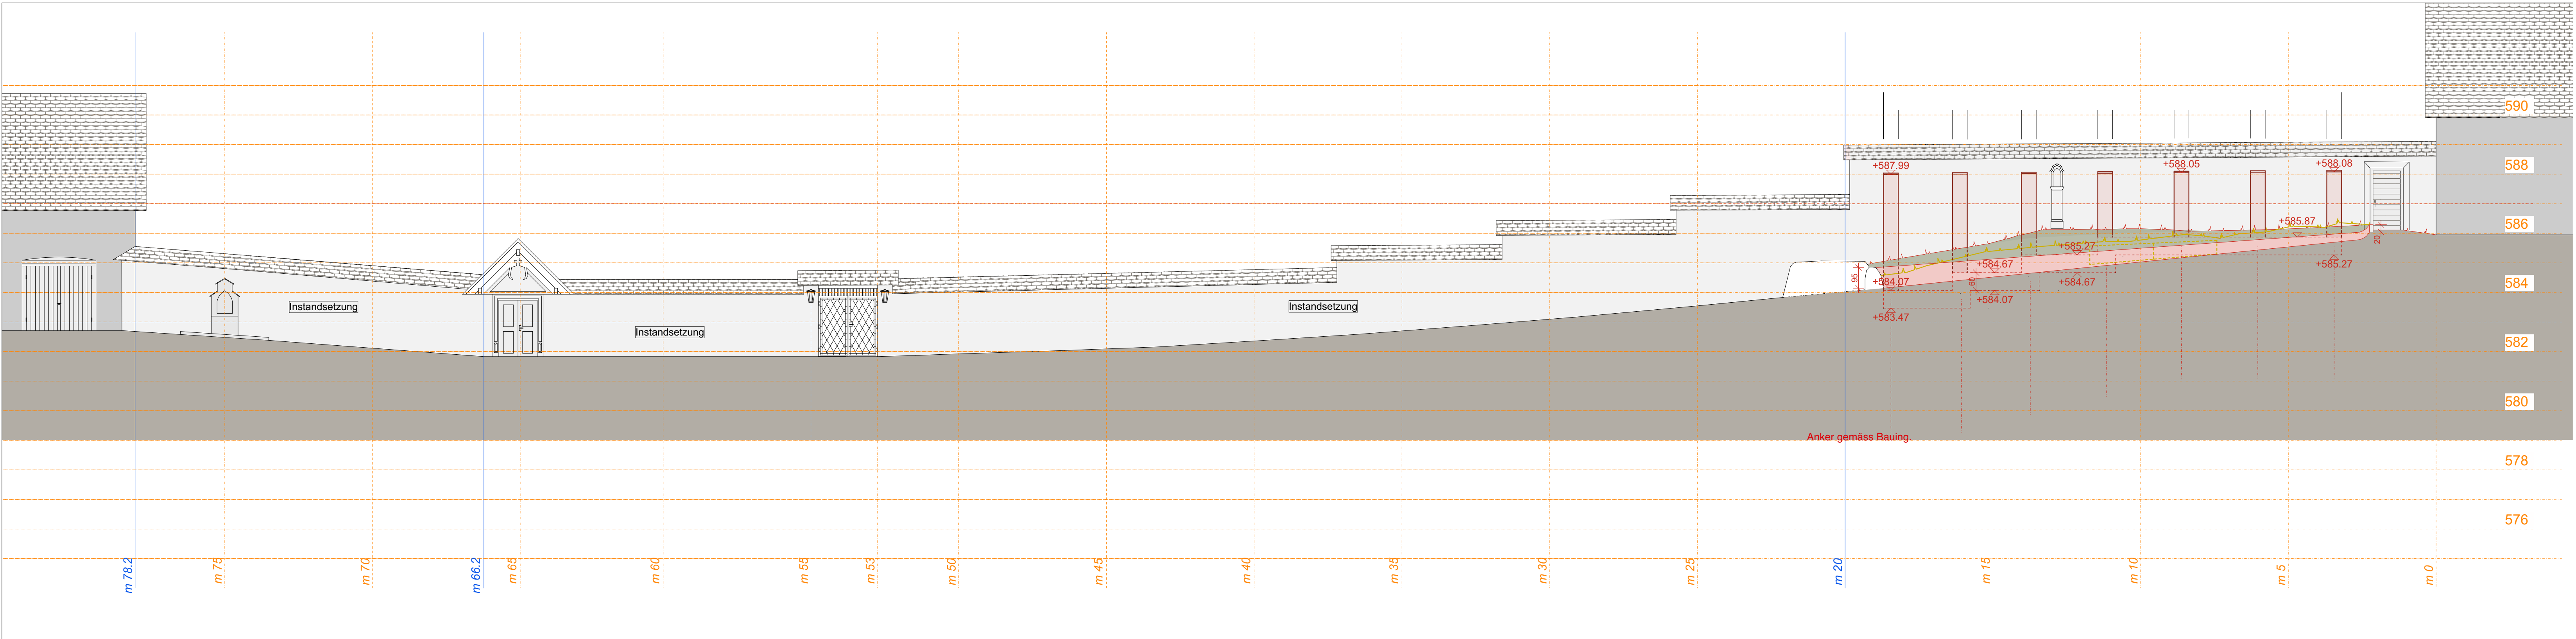

Ansicht Strasse

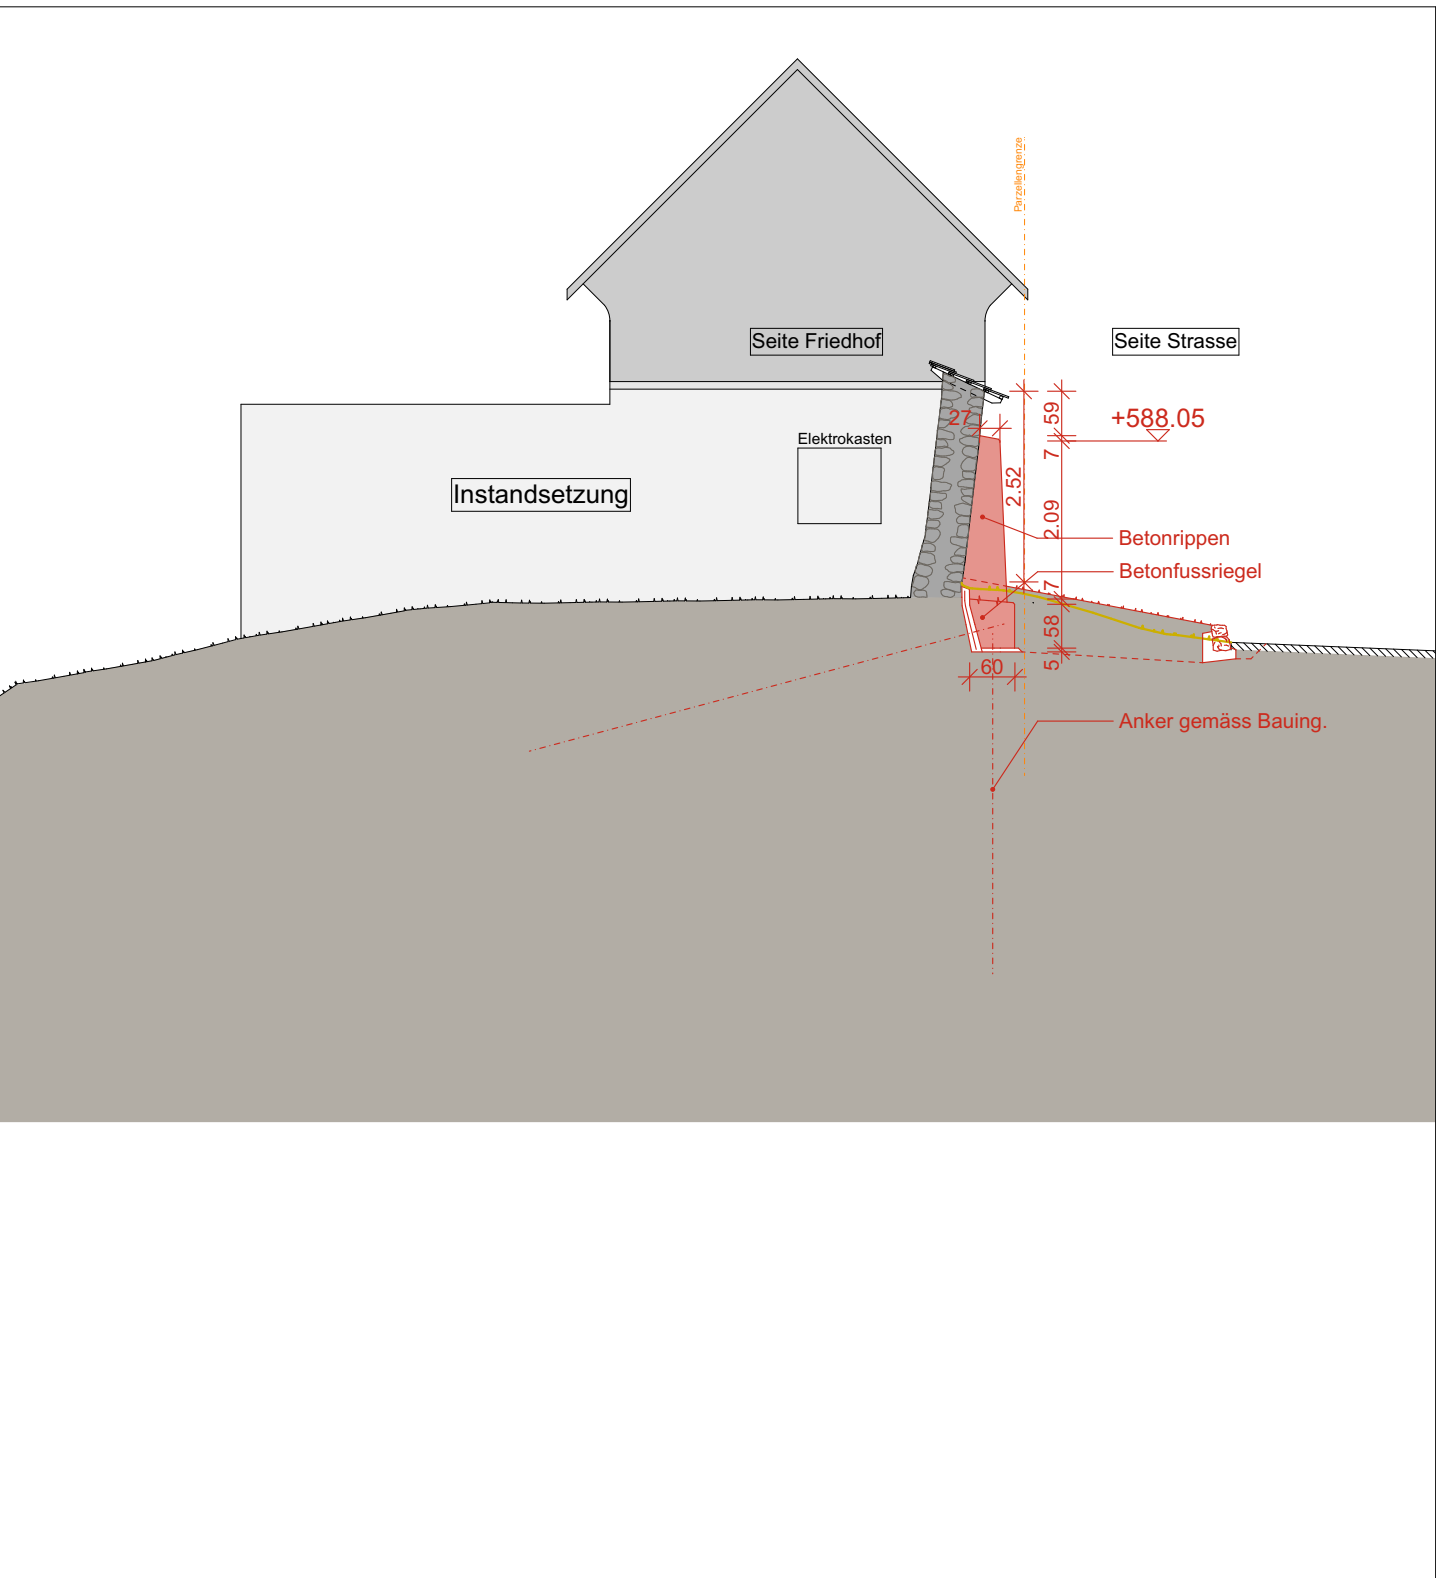

Schnitt A

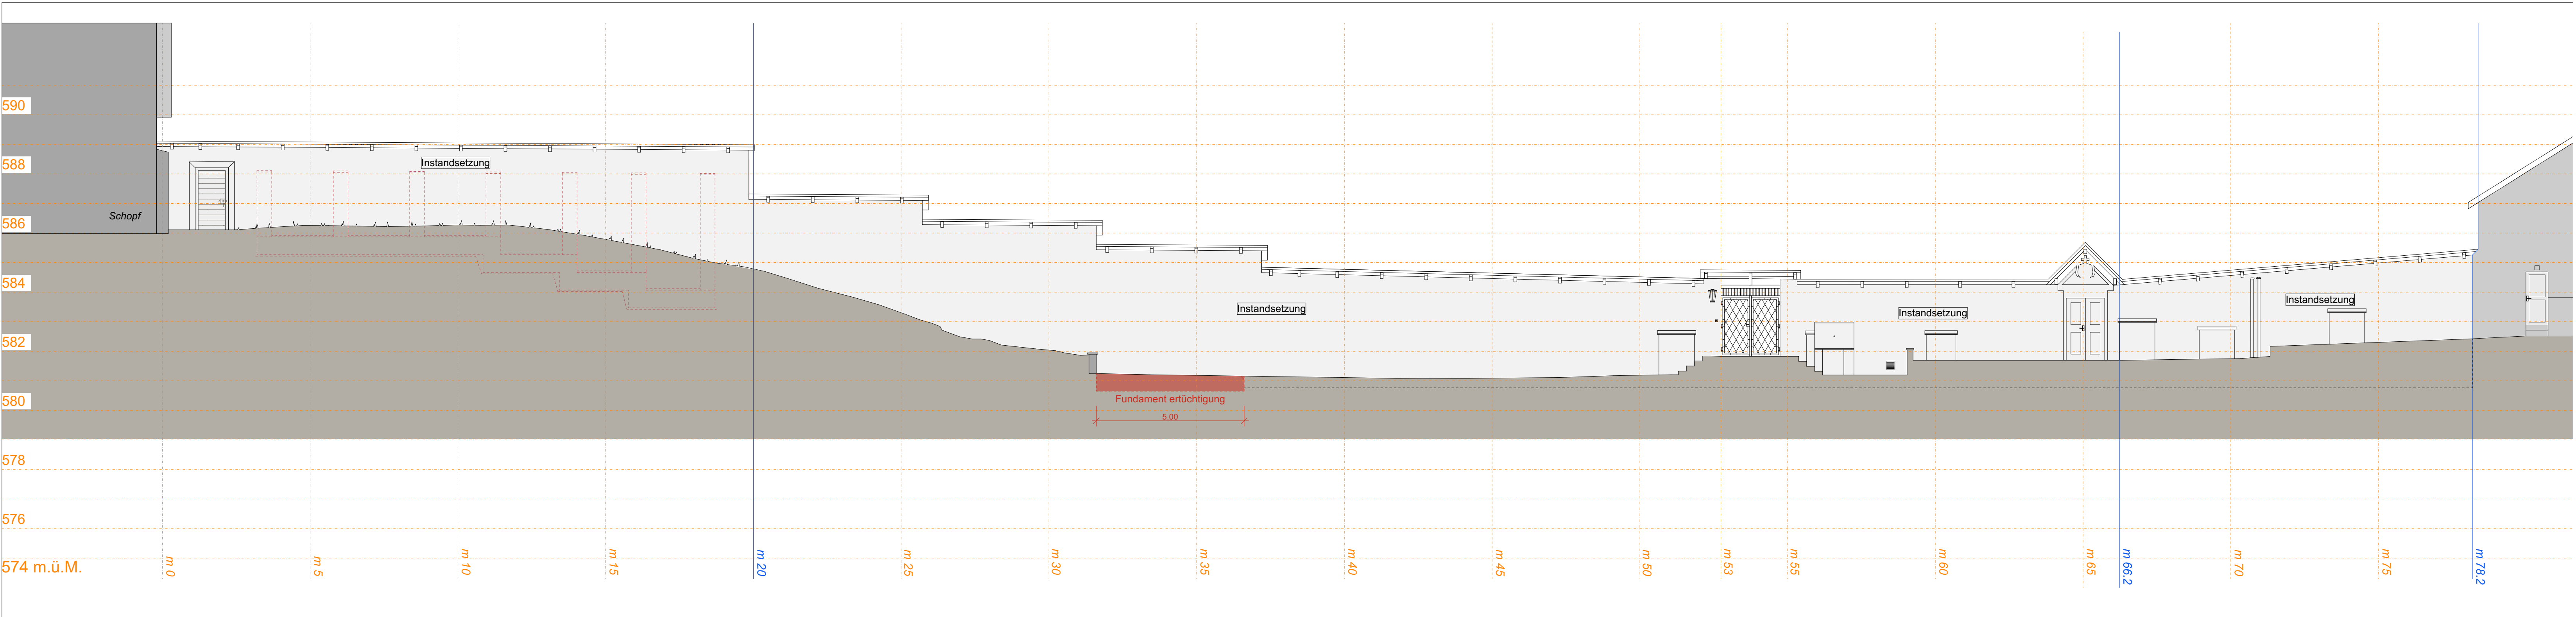

Ansicht Friedhof

Bauherrschaft und Grundeigentümer
Kanton Luzern, Finanzdepartement,
vertritt durch die Dienststelle Immobilien
Stadthofstr. 4, 6002 Luzern

OH, Datum:

Projektverfasser
ARGE Sigrist Schweizer Architekten AG
Ivan Büller Architekten GmbH
und Pfeiffer Architekten
Sternenstrasse 5, 6003 Luzern

OH, Datum:

Legende
Bestehend
Abbruch
Neu
Inlandsetzung

Projektnummer:
Kloster Werthenstein, Sanierung Klostermauer
Grundstück Nr. 91

Projekt-Nr.:
22-412


Phase:
Baueingabe

Planbezeichnung:
Sicherungsmassnahmen und Sanierung Klostermauer

Bauherrschaft:
Kanton Luzern, Finanzdepartement,
vertritt durch die Dienststelle Immobilien
Stadthofstr. 4, 6002 Luzern
T +41 41 228 61 00
immobilien@lu.ch

Architekt:
ARGE Sigrist Schweizer Architekten AG
Ivan Büller Architekten GmbH
und Pfeiffer Architekten
Sternenstrasse 5, 6003 Luzern
T 041 202 14 39
info@sigrist-schweizer.ch

Datum revidiert: 22.08.23
Planname: Werthenstein
Kirche Klostermauer
AG
Planphase: AG
Gezeichnet: 2s

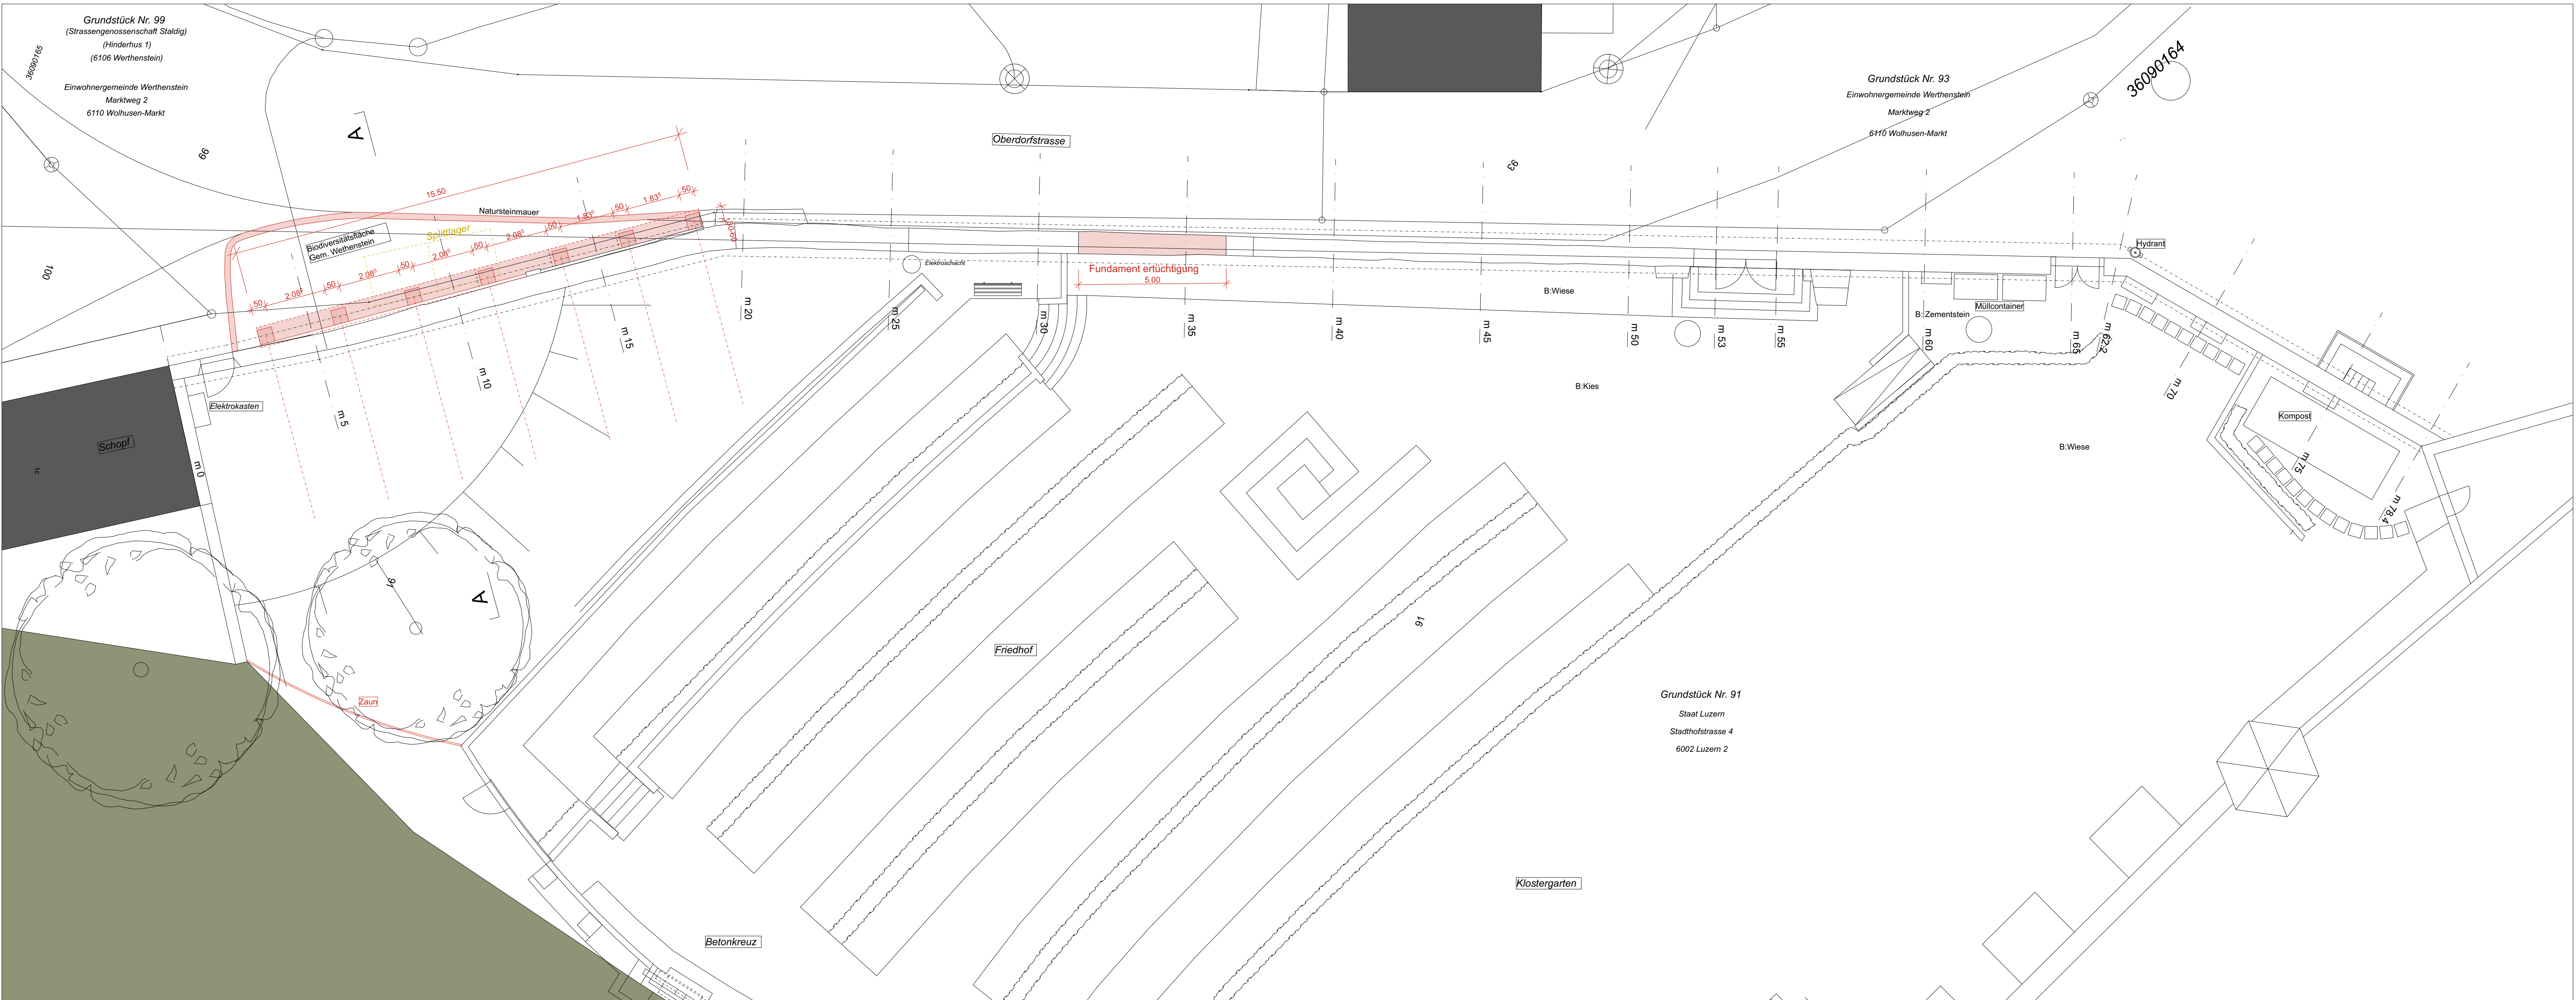

Situationsplan