


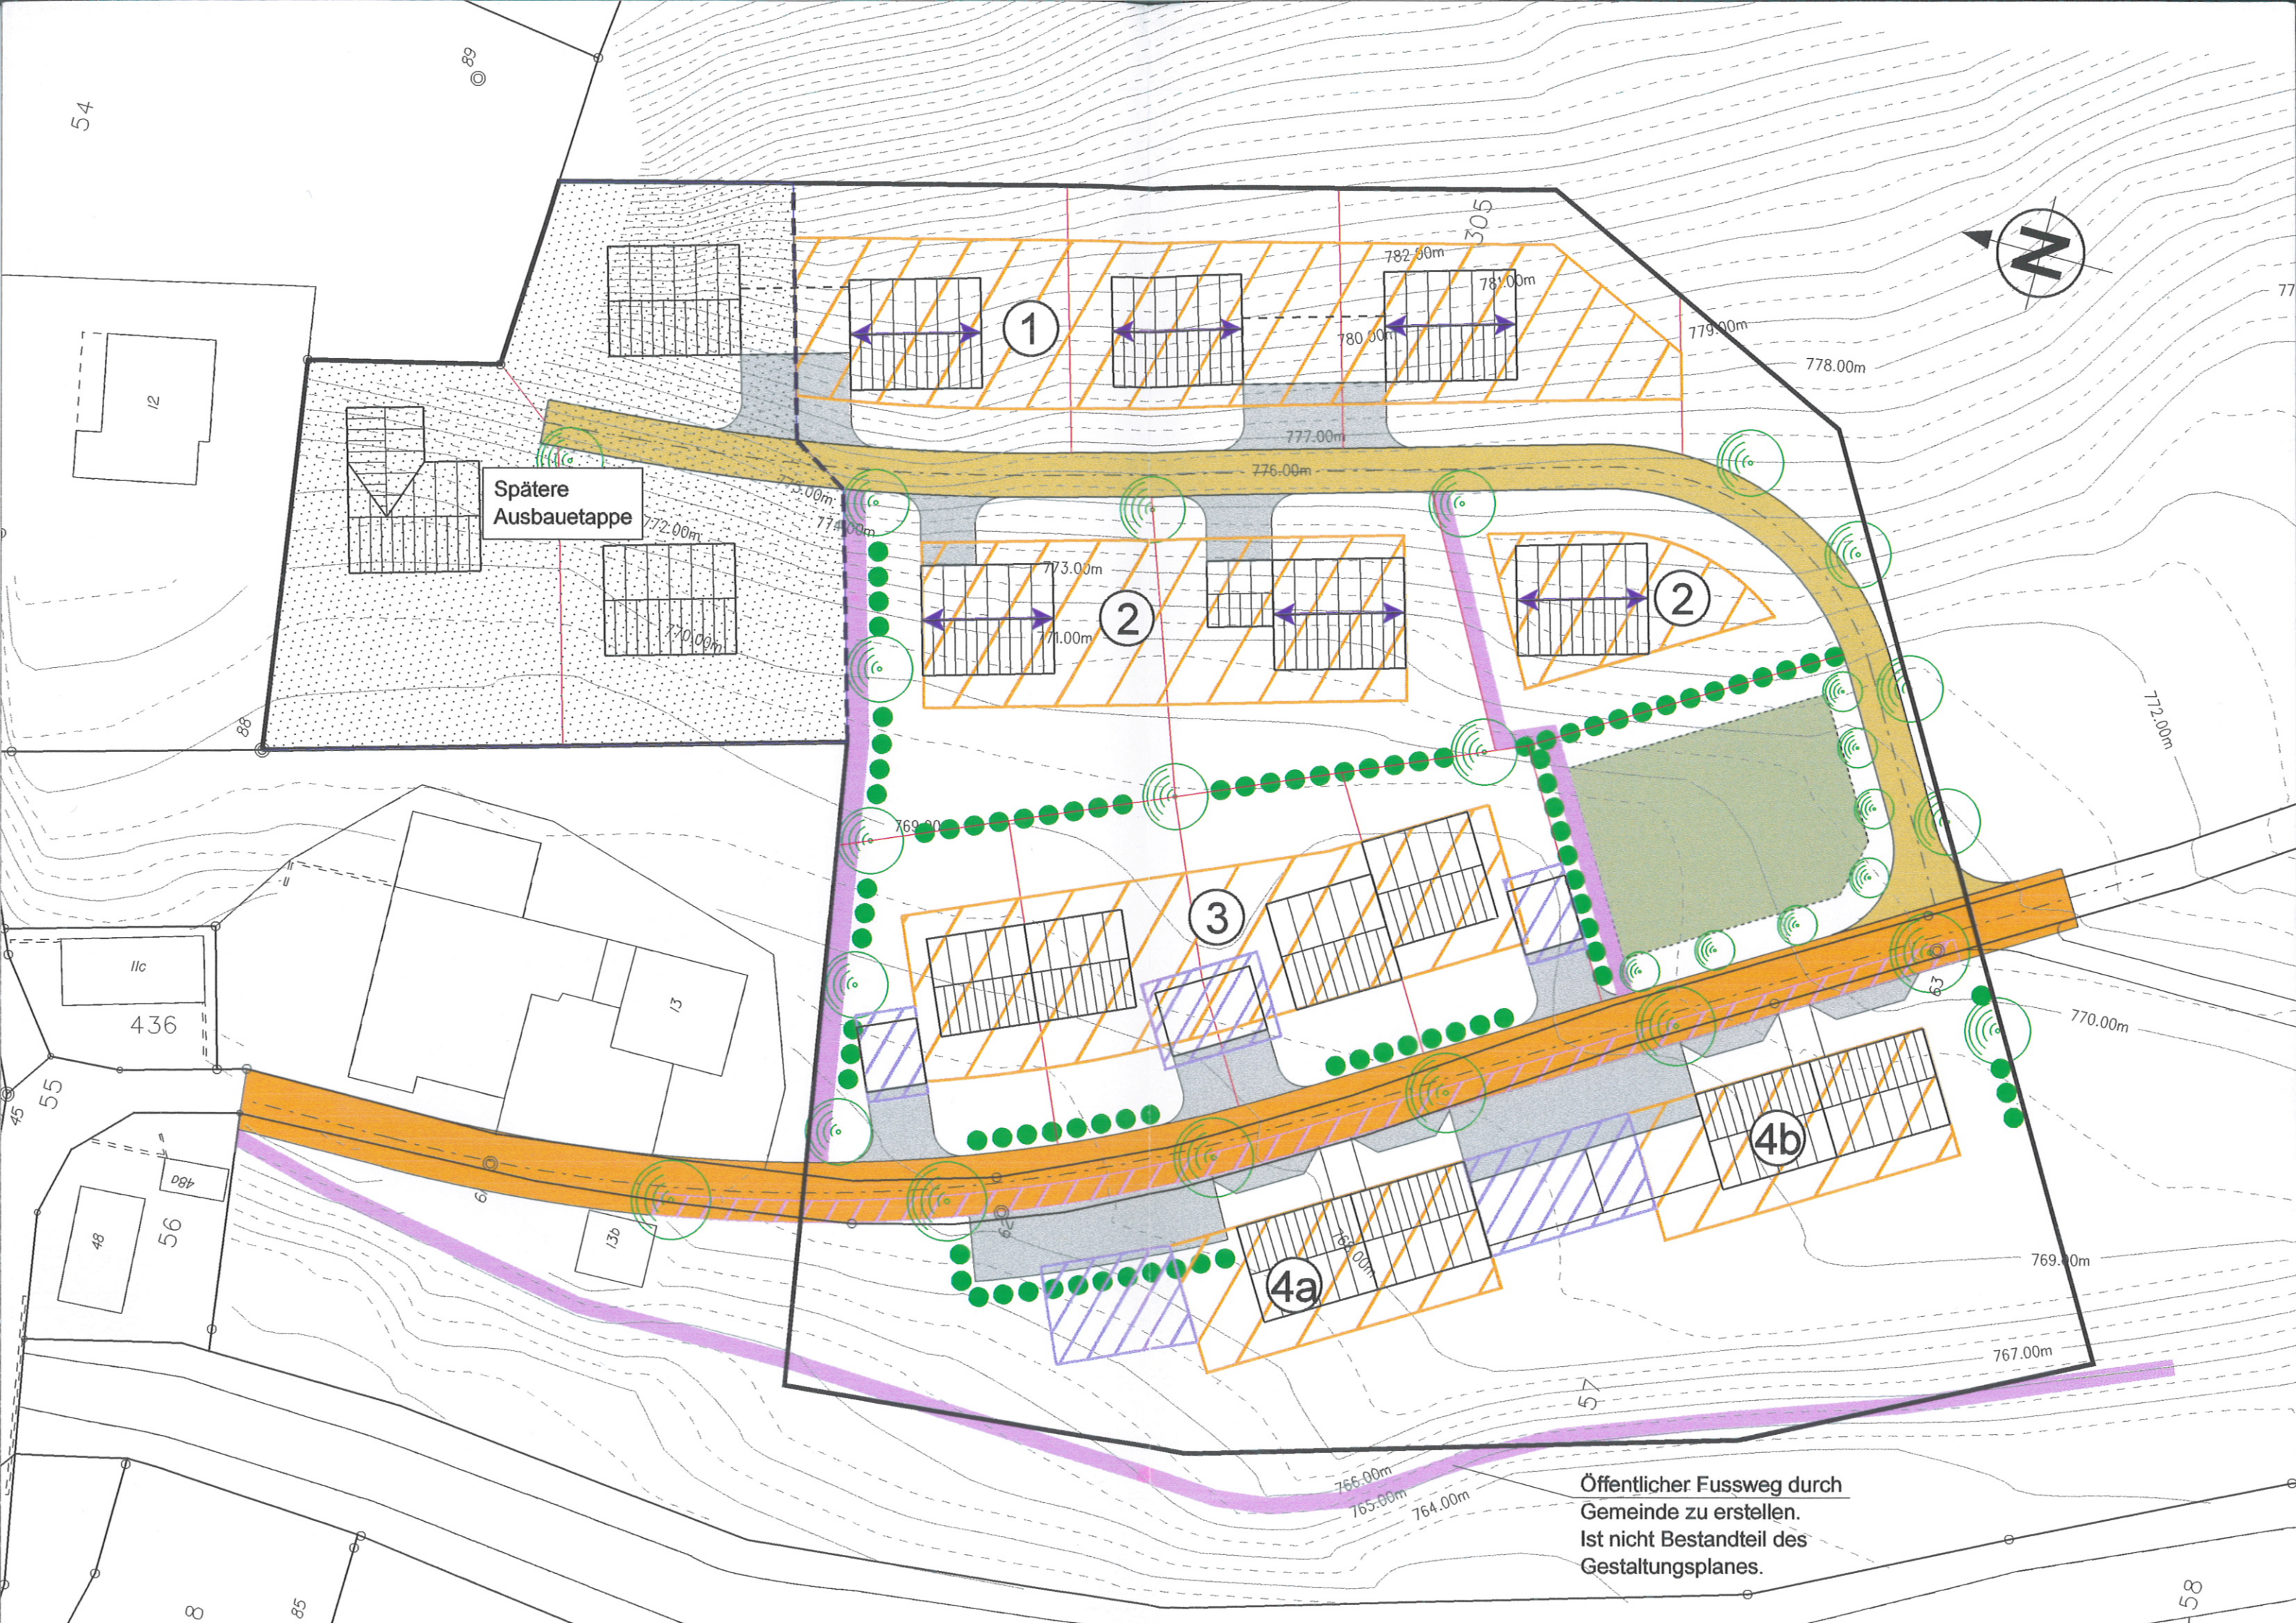


Spätere
Ausbauetappe

Öffentlicher Fussweg durch
Gemeinde zu erstellen.
Ist nicht Bestandteil des
Gestaltungsplanes.

Verbindlicher Planinhalt

-  Perimeter Gestaltungsplan
-  Private Erschliessungsstrasse
-  Gemeindestrasse
-  öffentlicher Fussweg
-  Baubereich für Hauptbauten
-  Baubereich für Garagen/Carports/etc.
-  Firstrichtung

Variabler Planinhalt

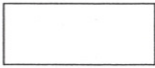-  Garagen, Carports etc.
-  Parkplätze/Garagenvorplätze
-  Grünflächen/Freiflächen/Garten
-  Quartier-Spielplatz
-  Bäume
-  Hecke

Orientierender Planinhalt

-  projektierte Gebäude
-  neue Parzellengrenzen