


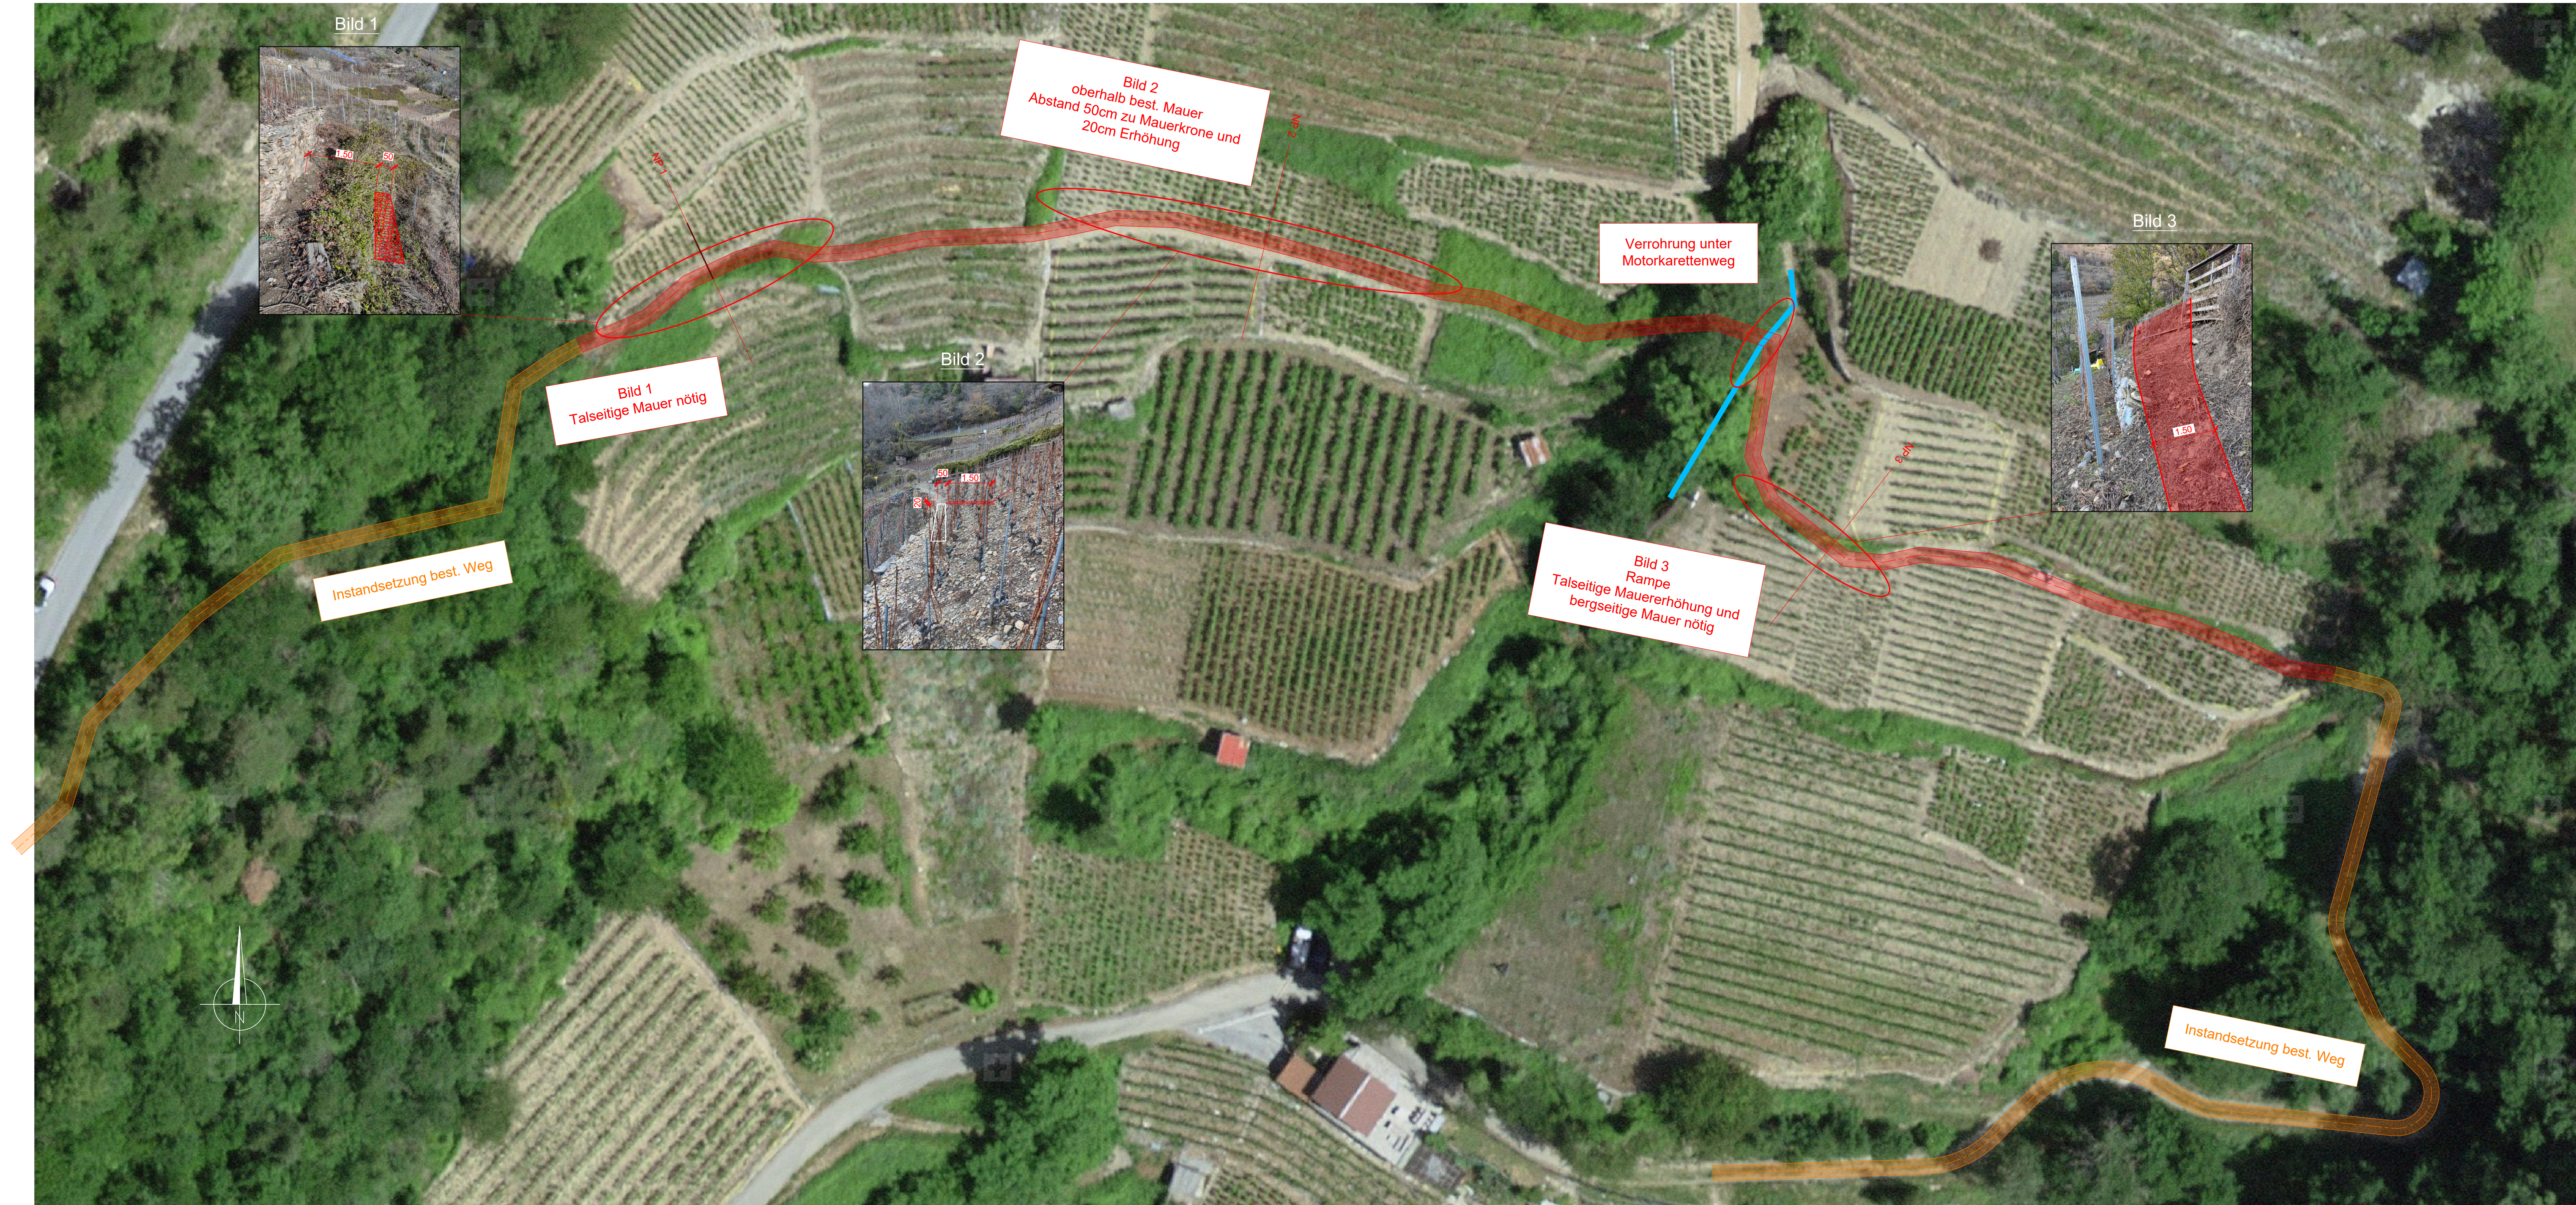

Zugehörige Pläne:

– Kartenausschnitt Rarnerchumma	Plan–Nr. 0965–55–001–1
– Typische Normalprofile Rarnerchumma	Plan–Nr. 0965–55–002–2
– Landerwerbsplan Rarnerchumma	Plan–Nr. 0965–55–003–1

Änderungen:

Bauherr:
Amt für Strukturverbesserung, Staat Wallis

Projekt:
Erhaltung Rebberge und Trockenmauern Raron

Auflageprojekt

Rarnerchumma

Übersichtsplan

Situation 1:250

0965 Plan Nr. 0965-55-002-1

Erstellung		Prüfung		Freigabe		Rev.
Datum	Visum	Datum	Visum	Datum	Visum	
25.05.2020	YS	19.06.2020	FL	19.06.2020	FL	
1050x600	0.85m²	0965_55-002_Übersichtsplan Rarnerchumma.dwg				

sbp

INGENIEURE

Schneider - Bragy und Partner AG

Ingenieure ETH/FH via usc

Bahnhofstrasse 58

Postfach 60

CH - 3942 Raron

Telefon +41 27 935 80 00

Telefax +41 27 935 80 05

E-Mail info@sbp-ing.ch

Homepage www.sbp-ing.ch