


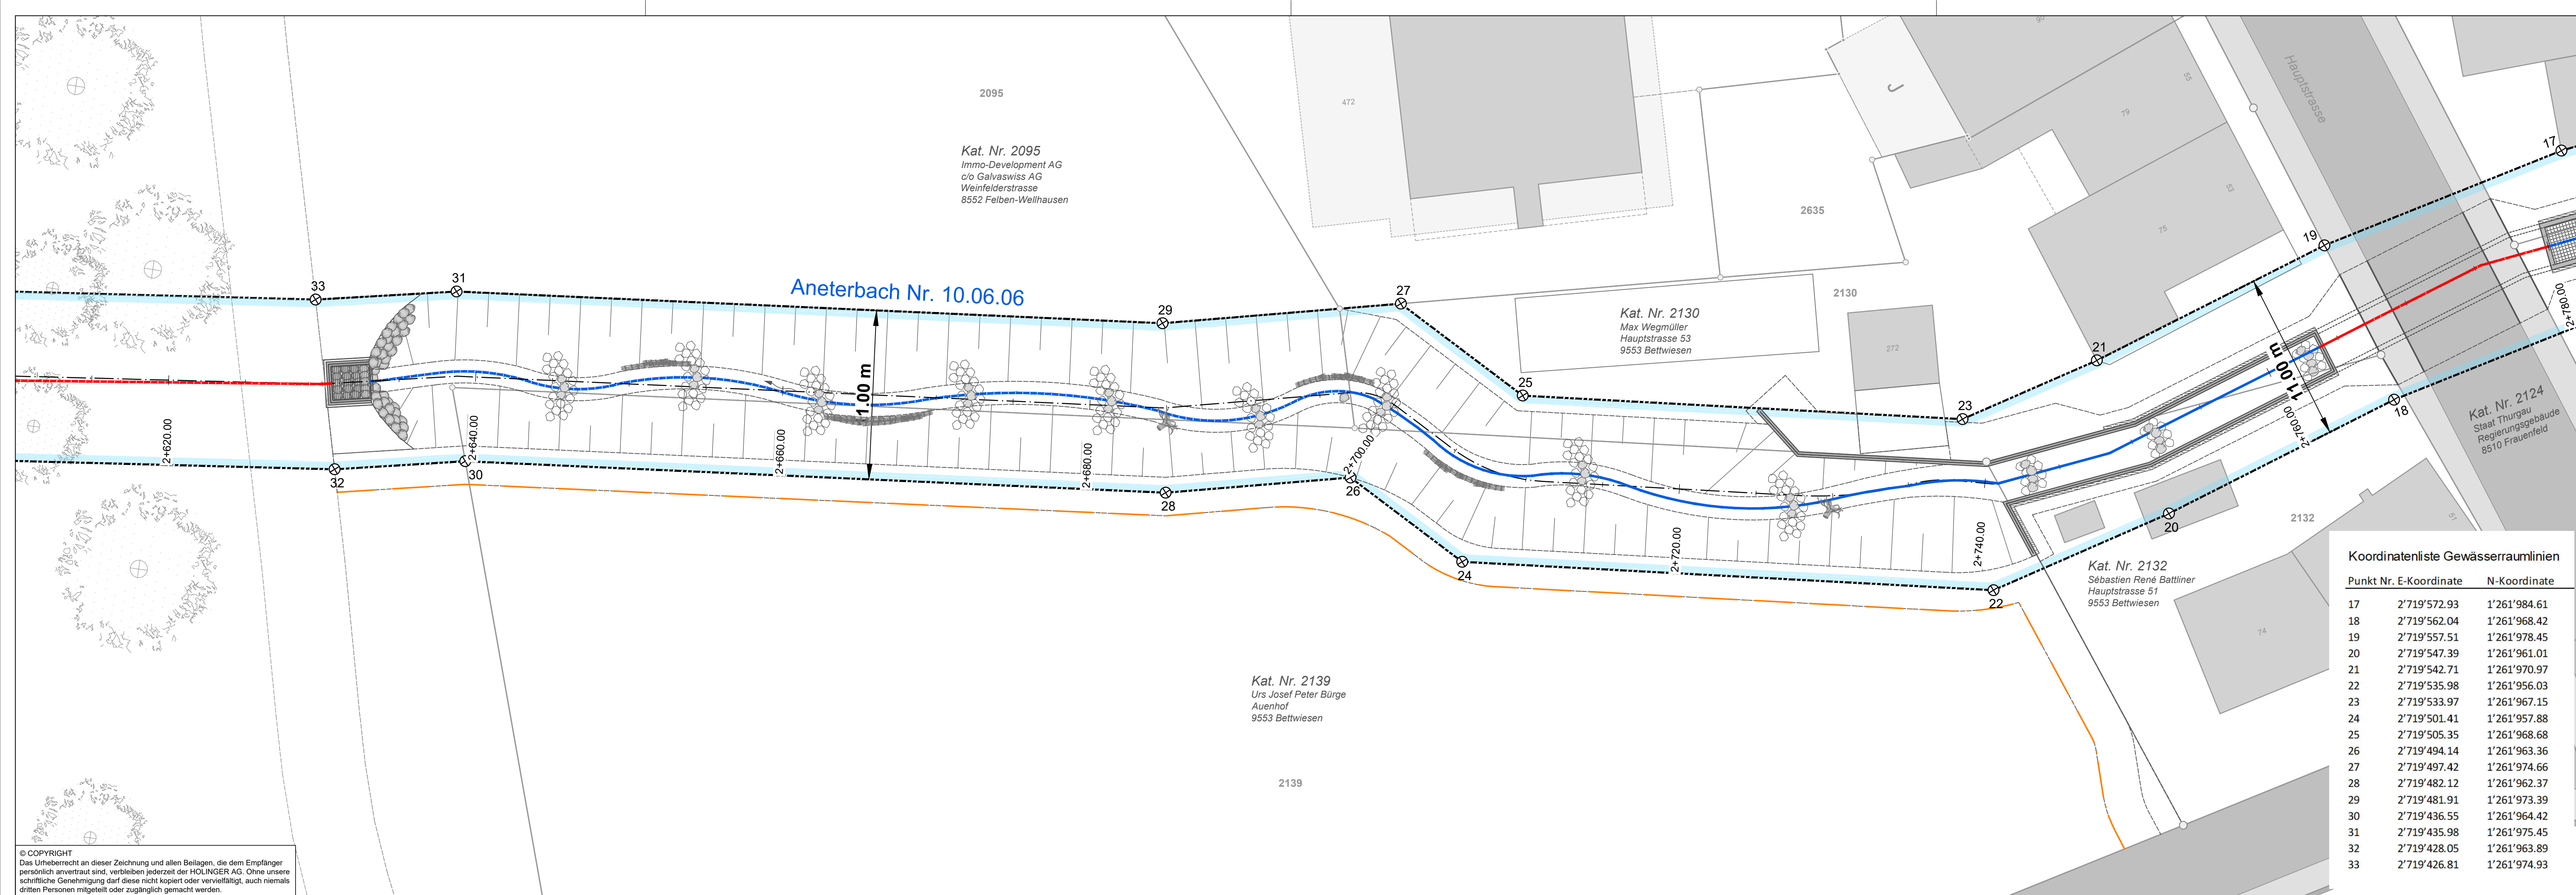

Legende:


Projektion
Projekt

Festlegungen / allgemeinverbindlicher Inhalt

- Gewässerraumlinien nach § 35 WBSNG
- Distanzabmessung
- Koordinatenpunkte
- Bachname
- offen/eingedolt mit eigene Parzelle
- offen/eingedolt ohne eigene Parzelle
- Bauabstandslinie

Informationsinhalt / unverbindliche Hinweise

Antliche Vermessung / Bestand

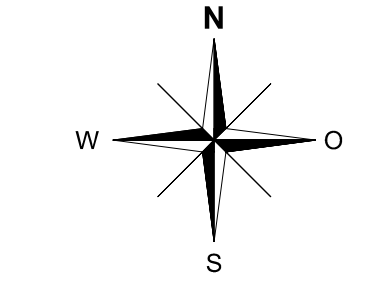

Koordinatenliste Gewässerraumlinien

Punkt Nr.	E-Koordinate	N-Koordinate
17	2'719'572.93	1'261'984.61
18	2'719'562.04	1'261'968.42
19	2'719'557.51	1'261'978.45
20	2'719'547.39	1'261'961.01
21	2'719'542.71	1'261'970.97
22	2'719'535.98	1'261'956.03
23	2'719'533.97	1'261'967.15
24	2'719'501.41	1'261'957.88
25	2'719'505.35	1'261'968.68
26	2'719'494.14	1'261'963.36
27	2'719'497.42	1'261'974.66
28	2'719'482.12	1'261'962.37
29	2'719'481.91	1'261'973.39
30	2'719'436.55	1'261'964.42
31	2'719'435.98	1'261'975.45
32	2'719'428.05	1'261'963.89
33	2'719'426.81	1'261'974.93


Öffentliche Auflage vom bis

Vom Gemeinderat erlassen am
Der Gemeindepräsident Die Gemeindegemeinschaft

Vom Departement für Bau und Umwelt genehmigt am

Mit Entscheid Nr.

Vom Gemeinderat in Kraft gesetzt per

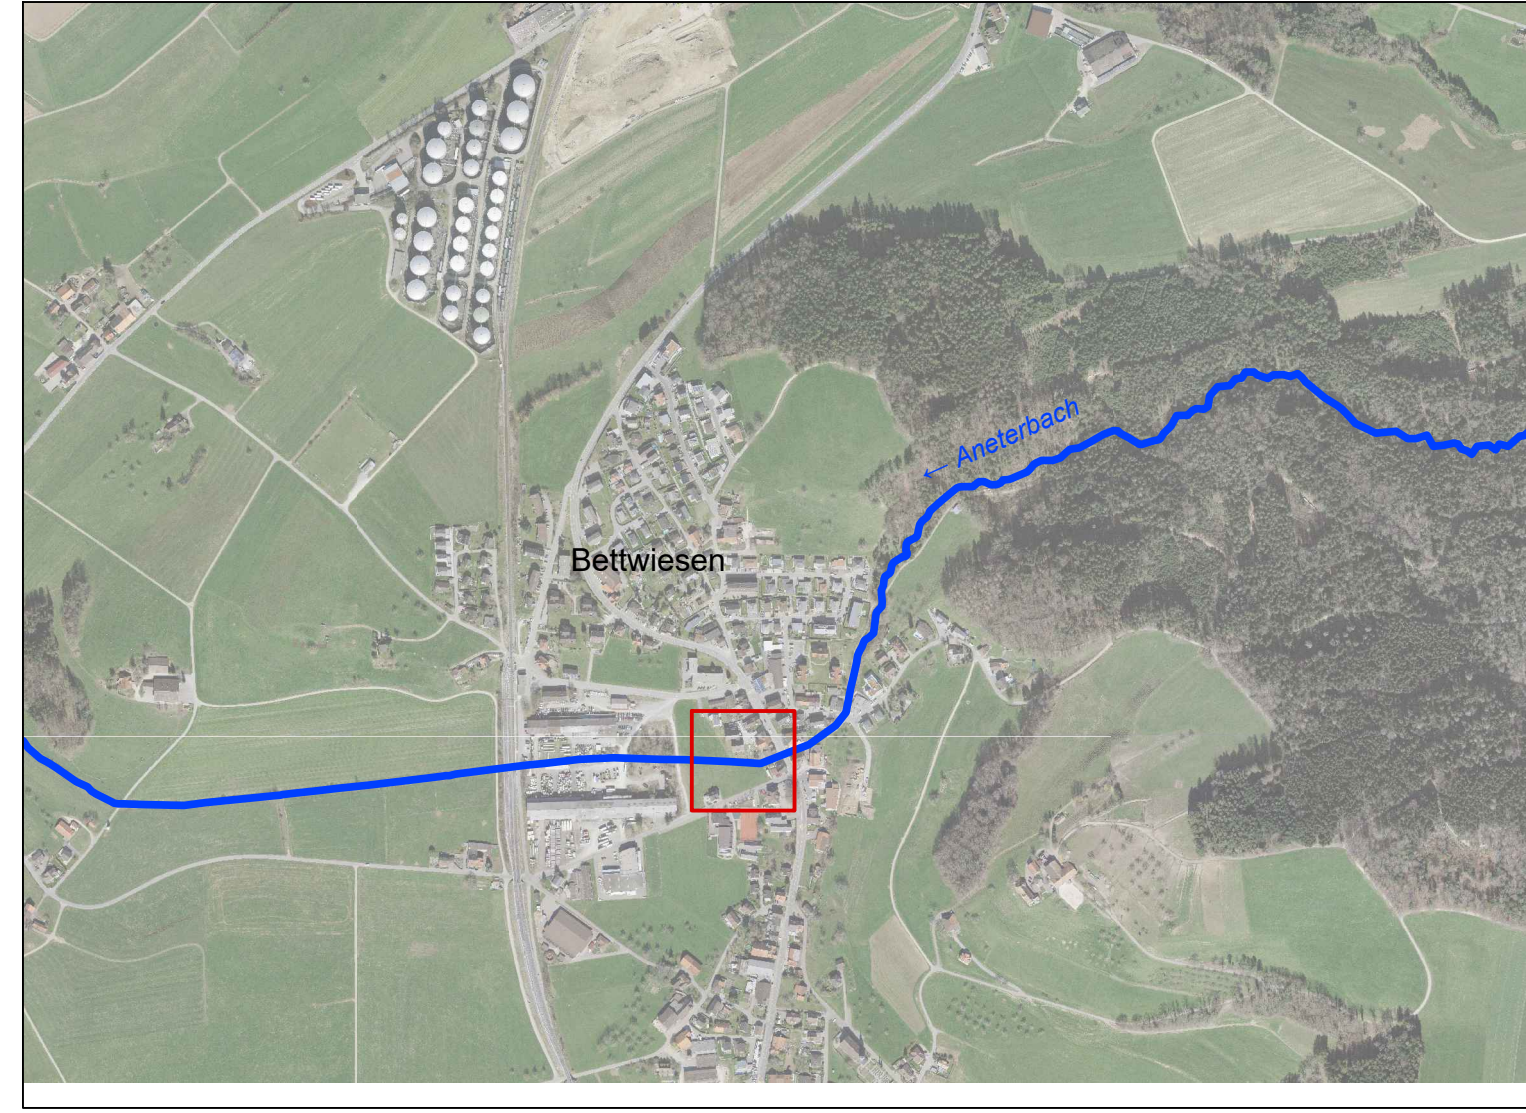

Rev.	Index	Beschreibung

HOLINGER AG
Schaffhauserstrasse 85, CH-8500 Frauenfeld
Telefon +41 (0)52 723 60 80
frauenfeld@holinger.com, www.holinger.com

Zertifiziert ISO 9001

HOLINGER
the art of engineering

VORABZUG

 Gemeinde Bettwiesen

HWS Bettwiesen, Ausdolung Aneterbach
Gewässerraumlinienplan Abschnitt 3
km 2+620 bis km 2+760

Massstab 1:200

Bauprojekt

Datum	06.06.2024	Gez.	CAI	Kontr.	BRJ	Visum	REN
a)							
b)							
c)							
d)							
e)							
f)							

Format 297 x 1'260

Archiv

Nummer CHW02640.32.010

© COPYRIGHT
Das Urheberrecht an dieser Zeichnung und allen Beilagen, die dem Empfänger persönlich anvertraut sind, verbleiben jederzeit der HOLINGER AG. Ohne unsere schriftliche Genehmigung darf diese nicht kopiert oder vervielfältigt, auch niemals dritten Personen mitgeteilt oder zugänglich gemacht werden.