

Überbauung Langmoos, Offenlegung Hofbächlein: Ansaaten und Bepflanzung

Pl. Nr. : 2307_10_sit	Datum : 16.03.2023	Gezeichnet : gs
Massstab : 1:200/ A3	Datei : 2307_10_sit_gs_230221.dgn	Kontrolliert : kd


Umweltfachleute
Landschaftsarchitekten
Ingenieure

Zweigbüro
Spinnereistrasse 29, 8640 Rapperswil
Tel. 055 210 29 02

OePlan GmbH
Bahnhofstrasse 15a, 9450 Altstätten
Tel. 071 722 57 22, www.oeplan.ch



Anhang 7

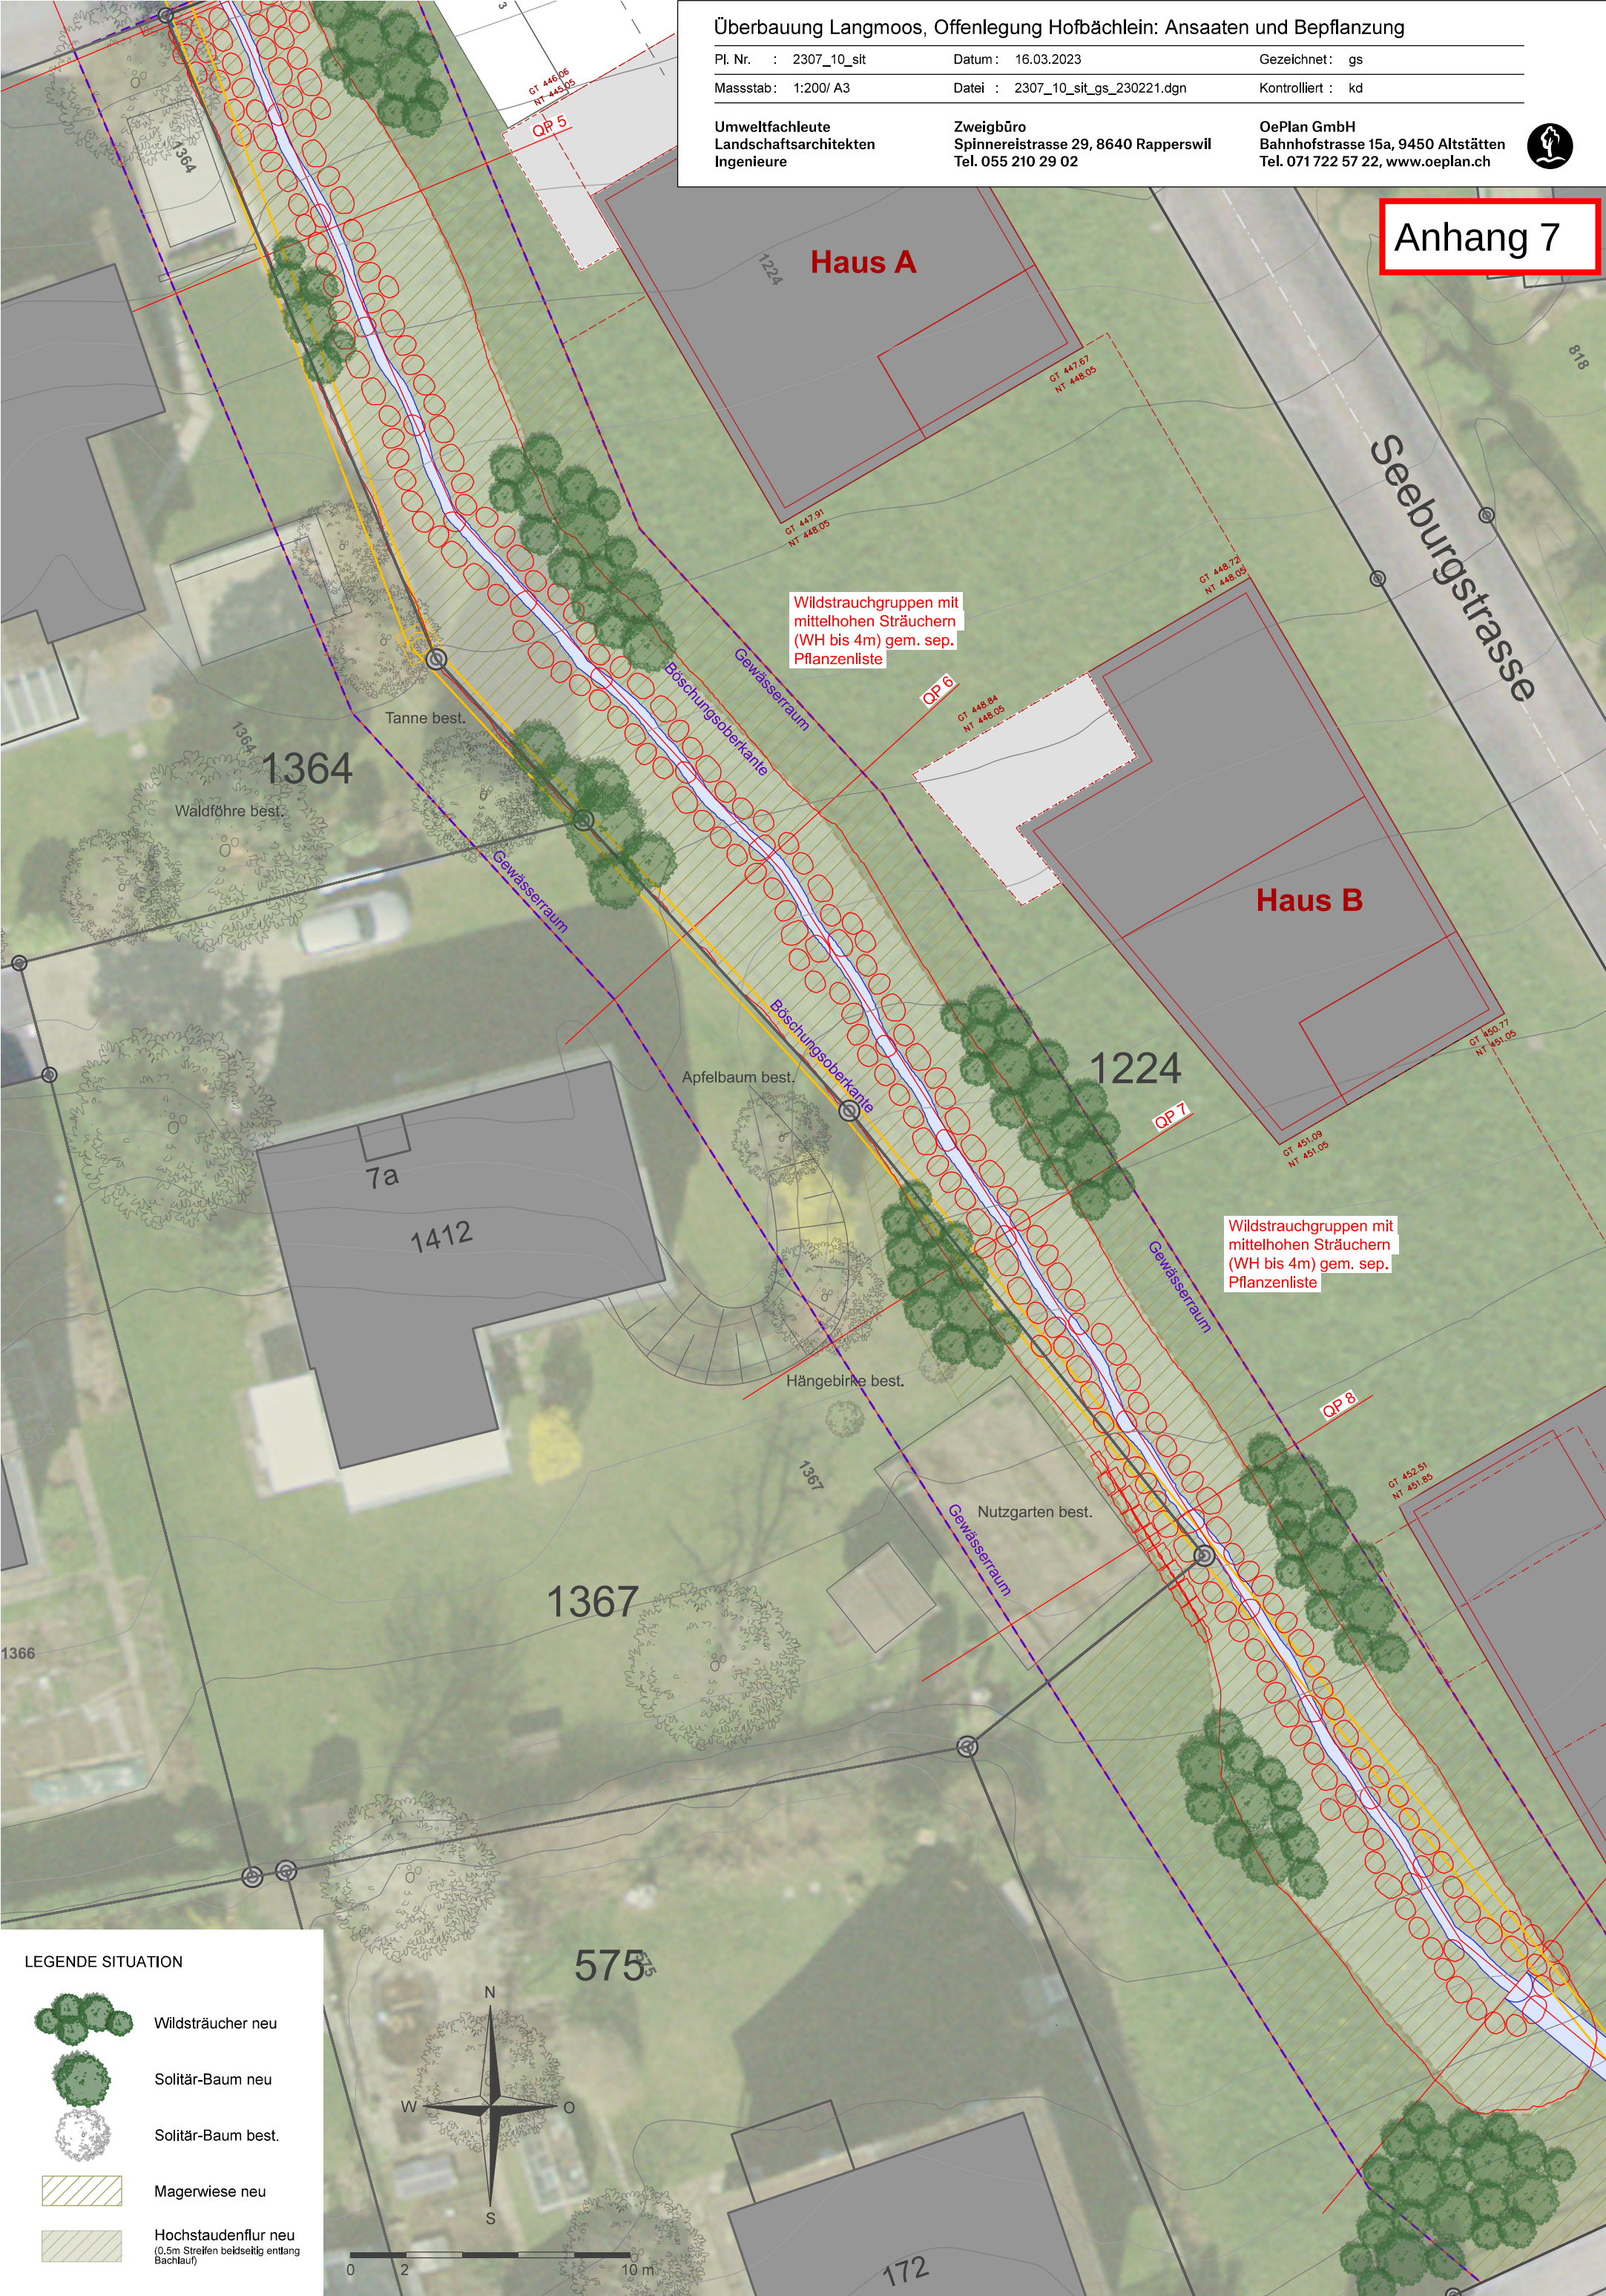

LEGENDE SITUATION

- Wildsträucher neu
- Solitär-Baum neu
- Solitär-Baum best.
- Magerwiese neu
- Hochstaudenflur neu
(0,5m Streifen beidseitig entlang Bachlauf)

