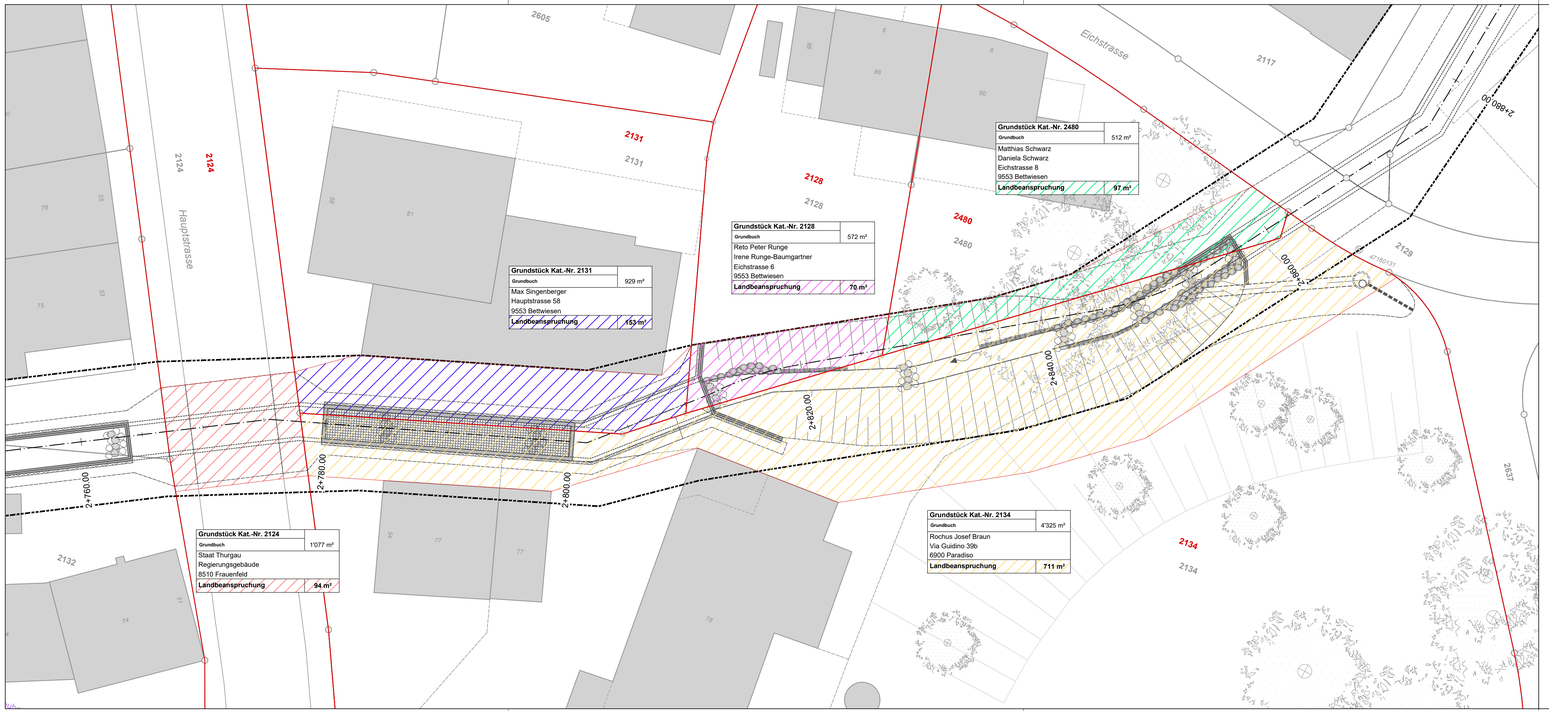

Legende:

Hintergrundplan

Amtliche Vermessung / Bestand

Projektierung

- Projekt
- Böschung
- Gewässerraum
- Projektachse
- Kilometrierung (2+040.00)

Landbeanspruchung

- 2480 Parzellen mit Landbeanspruchung
- Landbeanspruchung

N W O S

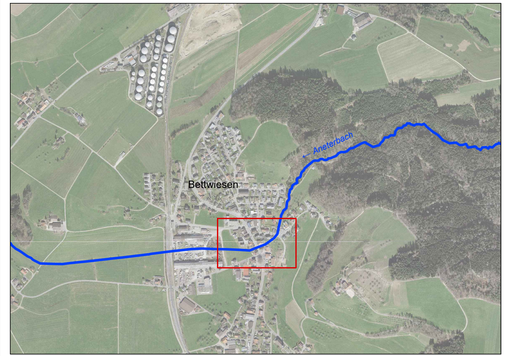

Rev. Index	Beschreibung

© COPYRIGHT
Das Urheberrecht an dieser Zeichnung und allen Beilagen, die dem Empfänger persönlich anvertraut sind, verbleiben jedenzeit der HOLINGER AG. Ohne unsere schriftliche Genehmigung darf diese nicht kopiert oder vervielfältigt, auch niemals dritten Personen mitgeteilt oder zugänglich gemacht werden.

HOLINGER AG
Schaffhauserstrasse 85, CH-8500 Frauenfeld
Telefon +41 (0)52 723 60 80
frauenfeld@holinger.com, www.holinger.com

Zertifiziert ISO 9001

HOLINGER
the art of engineering

VORABZUG

Gemeinde Bettwiesen

HWS Bettwiesen, Ausdolung Aneterbach

Landbeanspruchungsplan Los 2 km 2+760 bis km 2+860

Massstab 1:200

Bauprojekt

	Datum	Gez.	Kontr.	Visum
	06.06.2024	CAI	BRJ	REN
a)				
b)				
c)				
d)				
e)				
f)				

Format 297 x 1'050

Archiv

Nummer CHW02640.32.006