Auflage Amtsblatt Kanton Bern

Gemeinde Saanen

Überbauungsordnung Nr. 86 Erschliessung «Meielsgrundgässli»

Mit Zonenplanänderung im Verfahren nach Art. 122 Abs. 7 BauV

Überbauungsplan 1:500

Die Überbauungsordnung besteht aus:

- Überbauungsplan 1:500
- Landerwerbsplan 1:500

weitere Unterlagen:

- Erläuterungsbericht
- Nachführung und Änderung Zonenplan Nr. 5
- Bauprojekt Strasse
- Mitwirkungsbericht

Dezember 2023

saanen/erschliessungs-ueo «meielsgrundgässli»/4/cad/06546_uep_lep_231219_gl/cr/jm/tw

ecoptima · Spitalgasse 34 · Postfach · 3001 Bern · Telefon 031 310 50 80 · Fax 031 310 50 81 · www.ecoptima.ch · info@ecoptima.ch

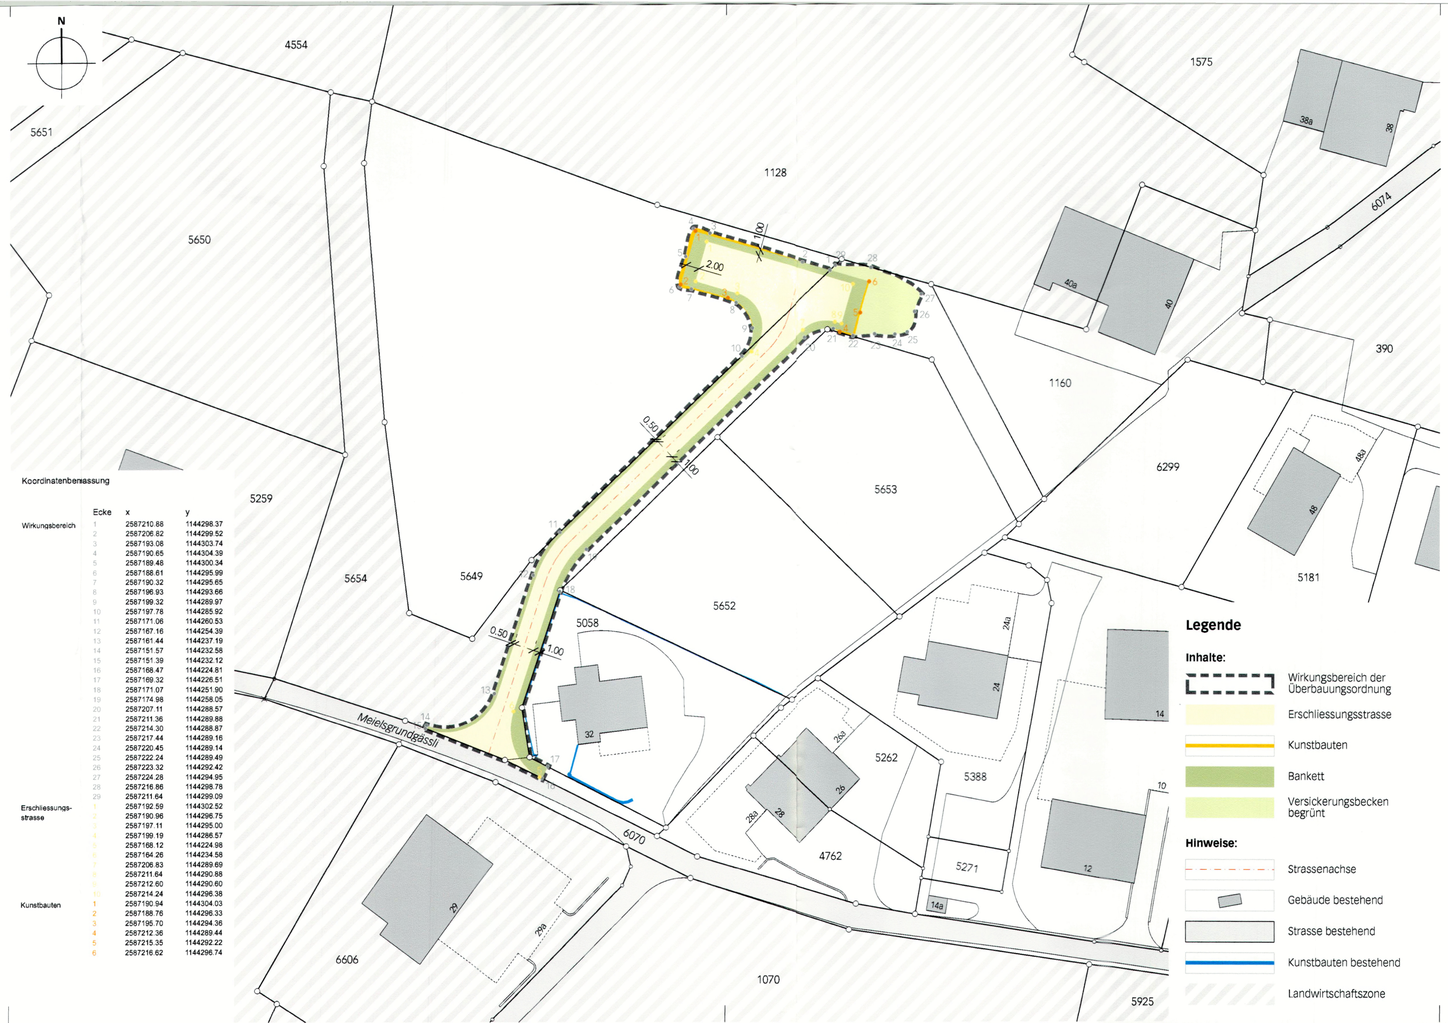

Koordinatenbemassung

	Ecke	x	y
Wirkungsbereich	1	2587210.88	1144298.37
	2	2587206.62	1144299.52
	3	2587193.08	1144303.74
	4	2587190.65	1144304.39
	5	2587189.48	1144300.34
	6	2587188.61	1144295.99
	7	2587190.32	1144295.65
	8	2587196.93	1144293.66
	9	2587199.32	1144289.97
	10	2587197.78	1144285.92
	11	2587171.06	1144260.53
	12	2587167.16	1144254.39
	13	2587161.44	1144237.19
	14	2587151.57	1144232.58
	15	2587151.39	1144232.12
	16	2587166.47	1144224.81
	17	2587169.32	1144226.51
	18	2587171.07	1144251.90
	19	2587174.98	1144258.05
	20	2587207.11	1144288.57
	21	2587211.36	1144289.88
	22	2587214.30	1144288.87
	23	2587217.44	1144289.16
	24	2587220.45	1144289.14
	25	2587222.24	1144289.49
	26	2587223.32	1144292.42
	27	2587224.28	1144294.95
	28	2587216.86	1144298.78
	29	2587211.64	1144299.09
Erschliessungsstrasse	1	2587192.59	1144302.52
	2	2587190.98	1144296.75
	3	2587197.11	1144295.00
	4	2587199.19	1144286.57
	5	2587168.12	1144224.98
	6	2587164.26	1144234.58
	7	2587206.83	1144289.69
	8	2587211.64	1144290.88
	9	2587212.60	1144290.60
	10	2587214.24	1144296.38
Kunstbauten	1	2587190.94	1144304.03
	2	2587188.76	1144296.33
	3	2587195.70	1144294.36
	4	2587212.36	1144289.44
	5	2587215.35	1144292.22
	6	2587216.62	1144296.74

Genehmigungsvermerke

Mitwirkung vom	16. Februar – 19. März 202
Vorprüfung vom	26. Januar 2023
Publikation im Amtsblatt vom	
Publikation im amtlichen Anzeiger vom	18. April 2023
Öffentliche Auflage vom	18. April – 19. Mai 2023
Einspracheverhandlungen vom	06. Novemeber 2023
Erledigte Einsprachen	0
Unerledigte Einsprachen	1
Rechtsverwahrungen	2
Beschlossen durch den Gemeinderat am	09. Januar 2024

Präsident

Toni von Grünigen

Verwaltungsdirektor

Roman Gimmel

Die Richtigkeit dieser Angaben bescheinigt:
Saanen, 11. Juni 2024

Verwaltungsdirektor

Roman Gimmel

Genehmigt durch das kantonale Amt für Gemeinden und Raumordnung